


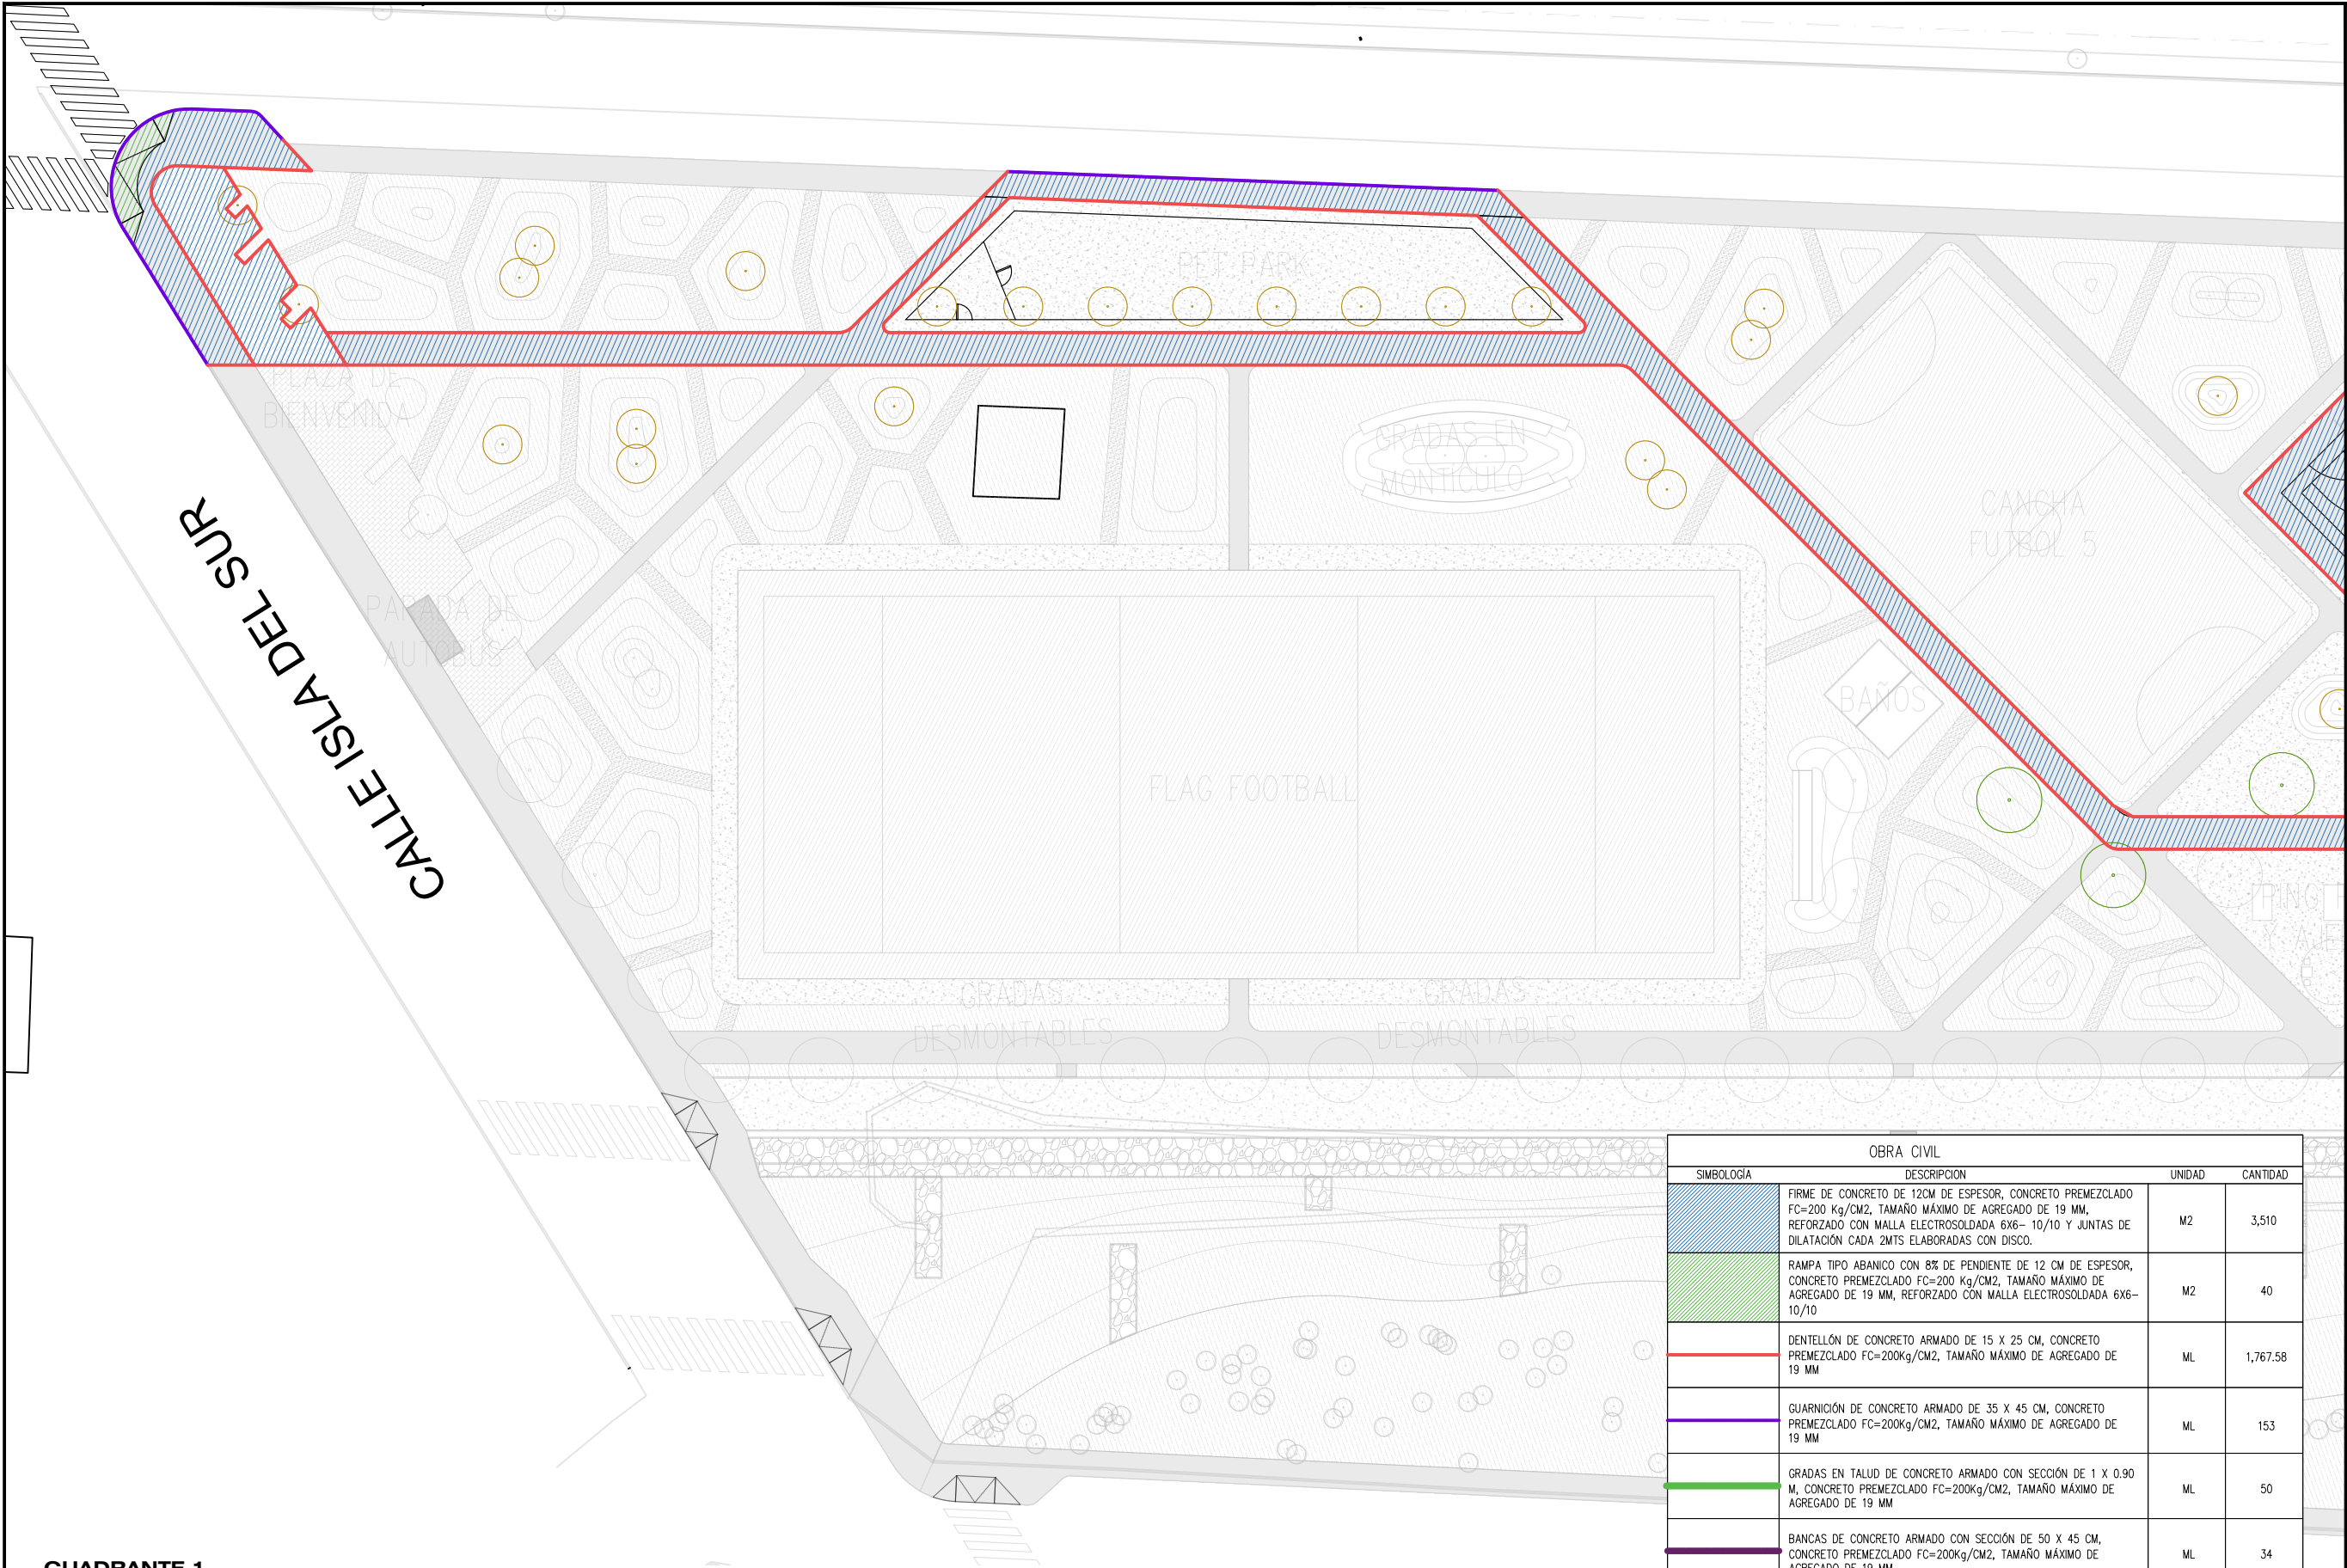

CUADRANTE 1
OBRA CIVIL
ESCALA: 1:500

OBRA CIVIL			
SIMBOLOGÍA	DESCRIPCIÓN	UNIDAD	CANTIDAD
	FIRME DE CONCRETO DE 12CM DE ESPESOR, CONCRETO PREMEZCLADO FC=200 Kg/CM2, TAMAÑO MÁXIMO DE AGREGADO DE 19 MM, REFORZADO CON MALLA ELECTROSOLDADA 6X6- 10/10 Y JUNTAS DE DILATACIÓN CADA 2MTS ELABORADAS CON DISCO.	M2	3,510
	RAMPA TIPO ABANICO CON 8% DE PENDIENTE DE 12 CM DE ESPESOR, CONCRETO PREMEZCLADO FC=200 Kg/CM2, TAMAÑO MÁXIMO DE AGREGADO DE 19 MM, REFORZADO CON MALLA ELECTROSOLDADA 6X6- 10/10	M2	40
	DENTELLÓN DE CONCRETO ARMADO DE 15 X 25 CM, CONCRETO PREMEZCLADO FC=200kg/CM2, TAMAÑO MÁXIMO DE AGREGADO DE 19 MM	ML	1,767.58
	GUARNICIÓN DE CONCRETO ARMADO DE 35 X 45 CM, CONCRETO PREMEZCLADO FC=200kg/CM2, TAMAÑO MÁXIMO DE AGREGADO DE 19 MM	ML	153
	GRADAS EN TALUD DE CONCRETO ARMADO CON SECCIÓN DE 1 X 0.90 M, CONCRETO PREMEZCLADO FC=200kg/CM2, TAMAÑO MÁXIMO DE AGREGADO DE 19 MM	ML	50
	BANCAS DE CONCRETO ARMADO CON SECCIÓN DE 50 X 45 CM, CONCRETO PREMEZCLADO FC=200kg/CM2, TAMAÑO MÁXIMO DE AGREGADO DE 19 MM	ML	34

PARQUE LINEAL LAS TORRES



EL GOBIERNO DEL
NUEVO LEÓN

DEPENDENCIA NORMATIVA



MOVILIDAD Y PLANEACIÓN URBANA
GABINETE DE OBSERVACIÓN DE POLÍTICA URBANA

PROYECTO

PARQUE LINEAL LAS TORRES

GENERAL ESCOBEDO, N.L.

NOMENCLATURA

NPT NIVEL DE PISO TERMINADO
NB NIVEL DE BAQUETA
NC NIVEL DE CALLE
NJ NIVEL DE JARDÍN

SIMBOLOGÍA GENERAL

 EJE
 NIVEL EN PLANTA
 NIVEL EN ALZADO

NOTAS GENERALES

- TODAS LAS ACOTACIONES Y NIVELES EN METROS.
- LA PLANTA ARQUITECTÓNICA REGISTRA SOBRE TODAS LAS PLANTAS.
- EL CONTRATISTA RECTIFICARÁ EN EL LUGAR DE LA OBRA, ANTES DE EJECUTAR LAS DIMENSIONES Y NIVELES INDICADOS EN ESTE PLANO, DEBIENDO SOMETER A LA DIRECCIÓN DE OBRA CUALQUIER DIFERENCIA QUE HUBIERE.
- EL CONSTRUCTOR DE OBRA DEBERÁ VERIFICAR CONTINUAMENTE QUE LOS PLANOS ESTÉN ACTUALIZADOS Y ASEGURAR LA CORRECTA COORDINACIÓN CON LAS OTRAS ACTIVIDADES DE LA OBRA.

REV	FECHA	COMENTARIOS
1	16-MAY-22	PROYECTO ARQUITECTÓNICO

RESPONSABLE DE PROYECTO

DEPENDENCIA NORMATIVA

CLAVE

GES-OCV-01

NORTE



NOMBRE DE PLANO

**CUADRANTE 1
OBRA CIVIL**

NOTA:

ESTE PROGRAMA ES DE CARÁCTER PÚBLICO, NO ES PATROCINADO, NI PROMOVIDO POR PARTIDO POLÍTICO ALGUNO Y SUS RECURSOS PROVIENEN DE LOS IMPUESTOS QUE PAGAN TODOS LOS CONTRIBUYENTES. ESTÁ PROHIBIDO EL USO DE ESTE PROGRAMA CON FINES POLÍTICOS, ELECTORALES, DE LUCRO Y OTROS DISTINTOS A LOS ESTABLECIDOS.



MOVILIDAD Y PLANEACIÓN URBANA
GABINETE DE OBSERVACIÓN DE POLÍTICA URBANA