


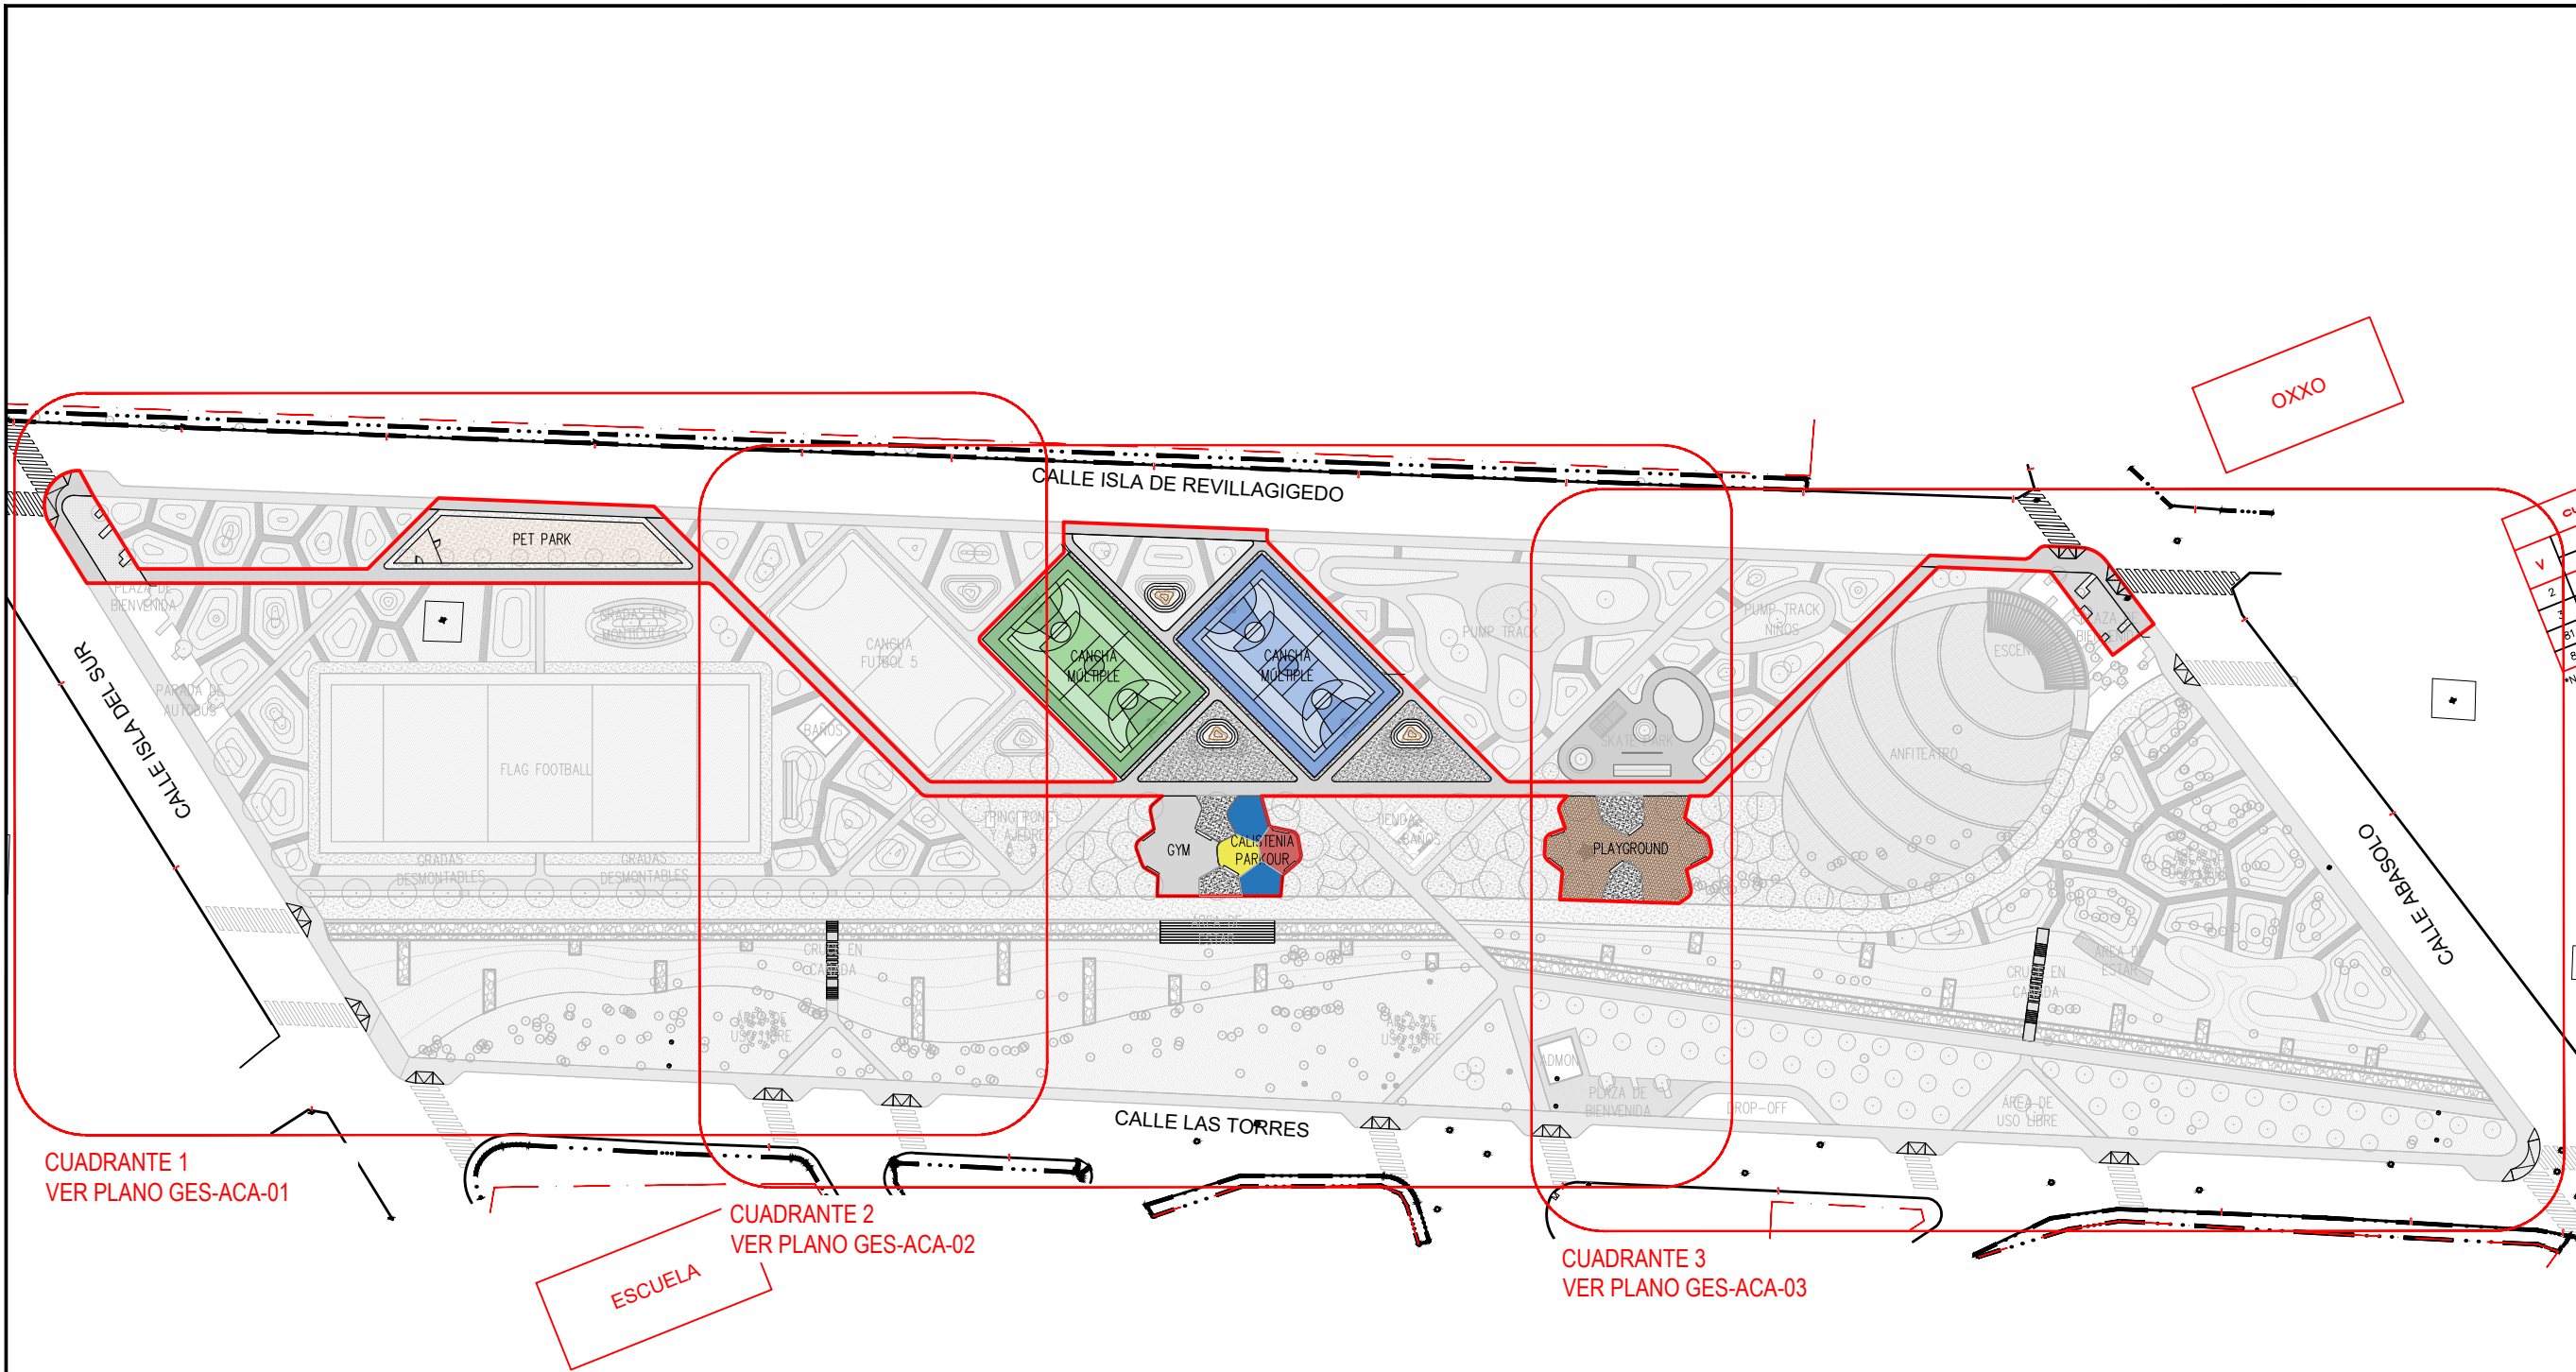

CUADRANTE 1
VER PLANO GES-ACA-01

CUADRANTE 2
VER PLANO GES-ACA-02

CUADRANTE 3
VER PLANO GES-ACA-03

ESCUELA

TABLA DE ACABADOS / SIMBOLOGÍA

PISOS		
	P - 01	Terreno natural existente.
	P - 02	Firme de concreto, acabado flotado.
	P - 03	Firme de concreto, acabado flotado con recubrimiento de caucho triturado de 7mm.
	P - 04	Plantilla de concreto con recubrimiento de loseta prefabricada escala de grises.
	P - 05	Firme de concreto, acabado nivelado y pulido con pigmento a base emulsión acrílica de color variable.
	P - 06	Grava color gris oscuro Ø 2.00mm. Sin estabilizador geomalla.
	P - 07	Grava color gris claro Ø 2.00mm. Con sistema geomalla estabilizante.
	P - 08	Mulch, agredados blandos de origen vegetal como cortezas.
	P - 09	Piso de concreto estriado para rampa peatonal.

PLANO LLAVE
ESCALA: 1:1250

PARQUE LINEAL LAS TORRES



EL GOBIERNO DEL
NUEVO LEÓN

DEPENDENCIA NORMATIVA



MOVILIDAD Y PLANEACIÓN URBANA
GABINETE DE GOBERNACIÓN DE NUEVO LEÓN

PROYECTO

PARQUE LINEAL LAS TORRES

GENERAL ESCOBEDO, N.L.

NOMENCLATURA

NPT	NIVEL DE PISO TERMINADO
NB	NIVEL DE BAQUETA
NC	NIVEL DE CALLE
NJ	NIVEL DE JARDÍN

SIMBOLOGÍA GENERAL

	EJE
	NIVEL EN PLANTA
	NIVEL EN ALZADO

NOTAS GENERALES

- TODAS LAS ACOTACIONES Y NIVELES EN METROS.
- LA PLANTA ARQUITECTÓNICA DEBE SOBRE PASAR TODAS LAS PLANTAS.
- EL CONTRASTA RECTIFICADA EN EL LUGAR DE LA OBRA, ANTES DE EJECUTAR LAS DIMENSIONES Y NIVELES INDICADOS EN ESTE PLANO, DEBIENDO SOMETER A LA DIRECCIÓN DE OBRA CUALQUIER DIFERENCIA QUE HUBIERE.
- EL CONSTRUCTOR DE OBRA DEBERÁ VERIFICAR CONTINUAMENTE QUE LOS PLANOS ESTÉN ACTUALIZADOS Y ASEGURAR LA CORRECTA COORDINACIÓN CON LAS OTRAS ACTIVIDADES DE LA OBRA.

REV	FECHA	COMENTARIOS
1	16-MAY-22	PROYECTO ARQUITECTÓNICO

RESPONSABLE DE PROYECTO

DEPENDENCIA NORMATIVA

CLAVE	NORTE
GES-ACA-00	

NOMBRE DE PLANO

PLANO LLAVE

NOTA:

ESTE PROGRAMA ES DE CARÁCTER PÚBLICO, NO ES PATROCINADO, NI PROMOVIDO POR PARTIDO POLÍTICO ALGUNO Y SUS RECURSOS PROVIENEN DE LOS IMPUESTOS QUE PAGAN TODOS LOS CONTRIBUYENTES, ESTÁ PROHIBIDO EL USO DE ESTE PROGRAMA CON FINES POLÍTICOS, ELECTORALES, DE LUCHO Y OTROS DISTINTOS A LOS ESTABLECIDOS.



MOVILIDAD Y PLANEACIÓN URBANA
GABINETE DE GOBERNACIÓN DE NUEVO LEÓN