



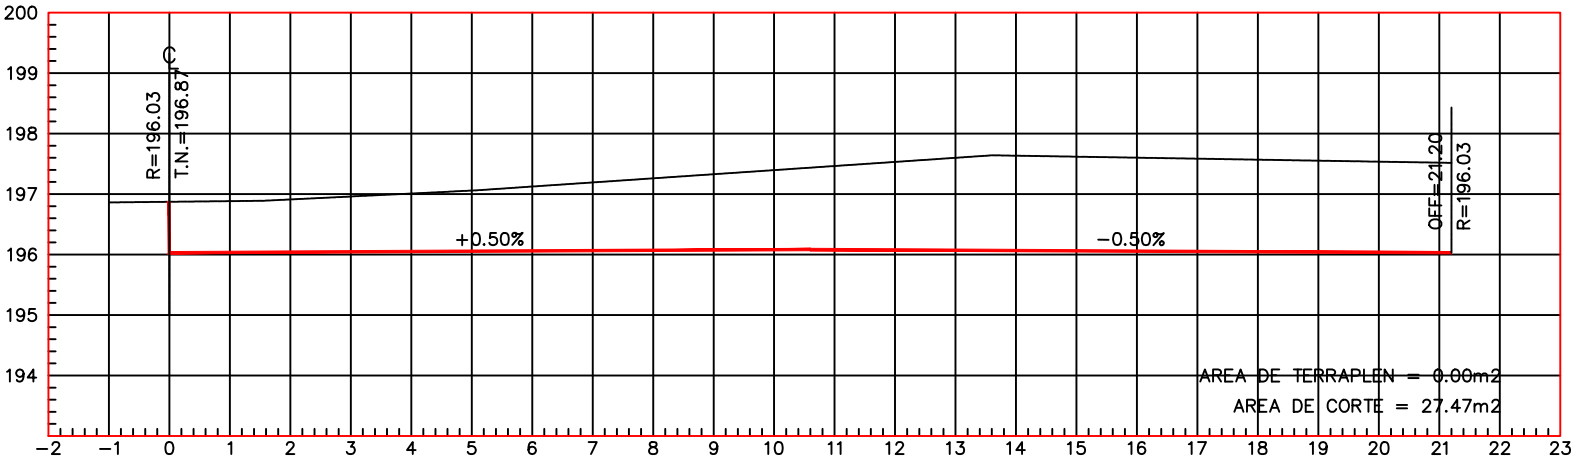

ESTACION 10+034.20

ESCALA HORIZONTAL 1 : 100  
ESCALA VERTICAL 1 : 100

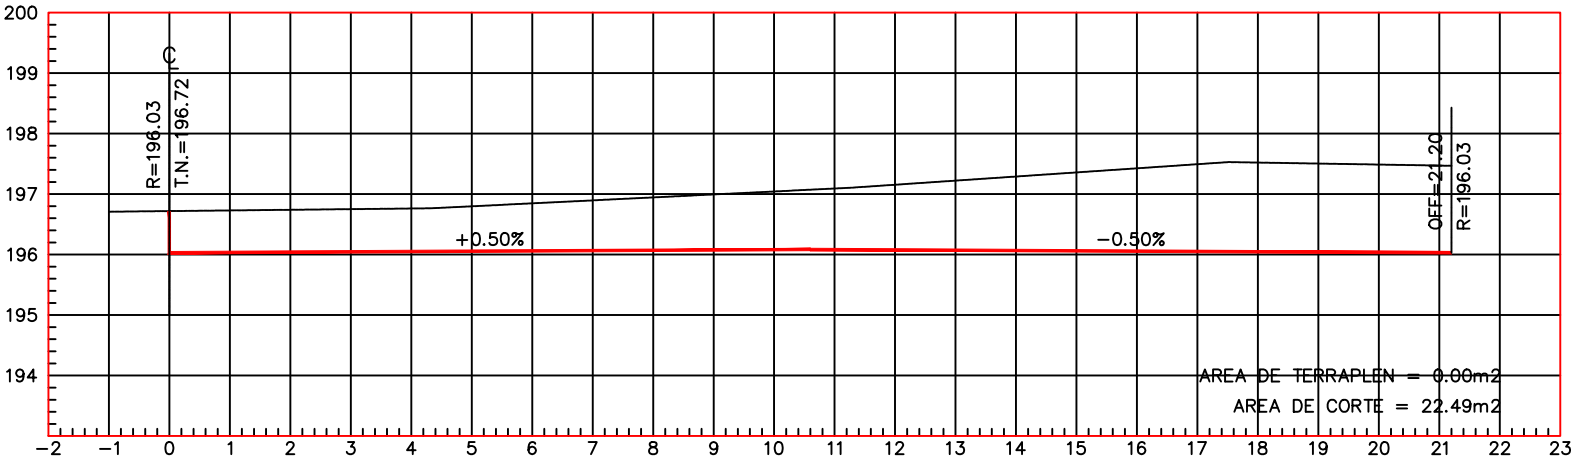

ESTACION 10+030.00

ESCALA HORIZONTAL 1 : 100  
ESCALA VERTICAL 1 : 100



EL GOBIERNO DEL

**NUEVO**

NUEVO LEÓN

DEPENDENCIA NORMATIVA



**MOVILIDAD Y PLANEACIÓN URBANA**  
SECRETARÍA DE DESARROLLO URBANO

PROYECTO

**PARQUE LINEAL LAS TORRES**

GENERAL ESCOBEDO, N.L.

NOMENCLATURA

NPT

NIVEL DE PISO TERMINADO

NB

NIVEL DE BAQUETA

NC

NIVEL DE CALLE

NJ

NIVEL DE JARDÍN

SIMBOLOGÍA GENERAL

EJE

NIVEL EN PLANTA

NIVEL EN ALZADO

NOTAS GENERALES

- TODAS LAS ACOTACIONES Y NIVELES EN METROS.
- LA PLANTA ARQUITECTÓNICA DEBE SOBRE TODAS LAS PLANTAS.
- EL CONTRATISTA RECTIFICARÁ EN EL LUGAR DE LA OBRA, ANTES DE EJECUTAR LAS DIMENSIONES Y NIVELES INDICADOS EN ESTE PLANO, DEBIENDO SOMETER A LA DIRECCIÓN DE OBRA CUALQUIER DIFERENCIA QUE HUBIERE.
- EL CONSTRUCTOR DE OBRA DEBERÁ VERIFICAR CONTINUAMENTE QUE LOS PLANOS ESTÉN ACTUALIZADOS Y ASEGURAR LA CORRECTA COORDINACIÓN CON LAS OTRAS ACTIVIDADES DE LA OBRA.

REV

FECHA

COMENTARIOS

1

RESPONSABLE DE PROYECTO

DEPENDENCIA NORMATIVA

CLAVE

NORTE

GES-RAS-S11-1

NOMBRE DE PLANO

**DETALLES DE SECCIONES**

NOTA:

ESTE PROGRAMA ES DE CARÁCTER PÚBLICO, NO ES PATROCINADO, NI PROMOVIDO POR PARTIDO POLÍTICO ALGUNO Y SUS RECURSOS PROVIENEN DE LOS IMPUESTOS QUE PAGAN TODOS LOS CONTRIBUYENTES. ESTÁ PROHIBIDO EL USO DE ESTE PROGRAMA CON FINES POLÍTICOS, ELECTORALES, DE LUCHO Y OTROS DISTINTOS A LOS ESTABLECIDOS.



**MOVILIDAD Y PLANEACIÓN URBANA**  
SECRETARÍA DE DESARROLLO URBANO

PARQUE LINEAL LAS TORRES