


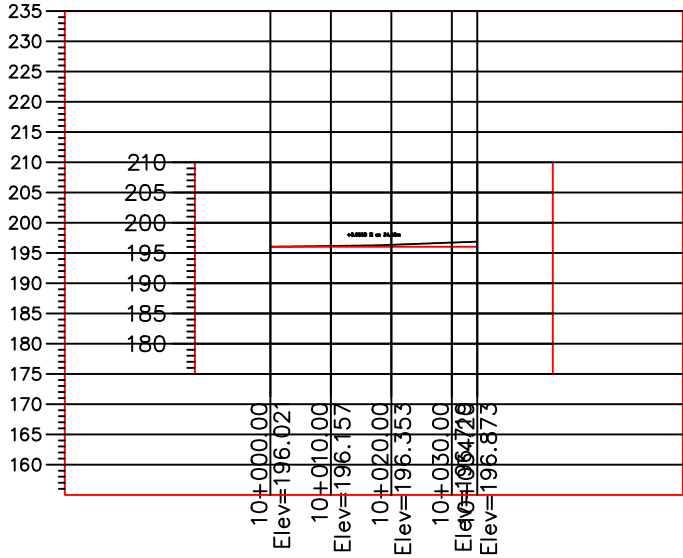

PERFIL 10+000


ESCALA HORIZONTAL 1 : 1000
ESCALA VERTICAL 1 : 1000

TIPO DE MATERIAL							
FACTOR DE ABUNDAMIENTO							
FACTOR DE COMPACTACION							
ORDENADAS DE LA CURVA MASA							
VOLUMEN	TERRAPLEN	0.00	10.000	0.00	5.70	0.00	10.074
	CORTE	0.00	0.00	12.74	66.51	0.00	10.240
ESPESOR	TERRAPLEN	0.01	0.01	0.13	0.32	0.69	0.84
	CORTE						
ELEVACION	RASANTE	196.03	196.03	196.03	196.03	196.03	196.03
	TERRENO	196.02	196.16	196.35	196.72	196.87	196.87

PERFIL 10+000


ESCALA HORIZONTAL 1 : 1000
ESCALA VERTICAL 1 : 1000
TOTAL VOLUMEN CORTE = 350.36m3
TOTAL VOLUMEN TERRAPLEN = -5.70m3

SECCIONES
ESCALA: S/E

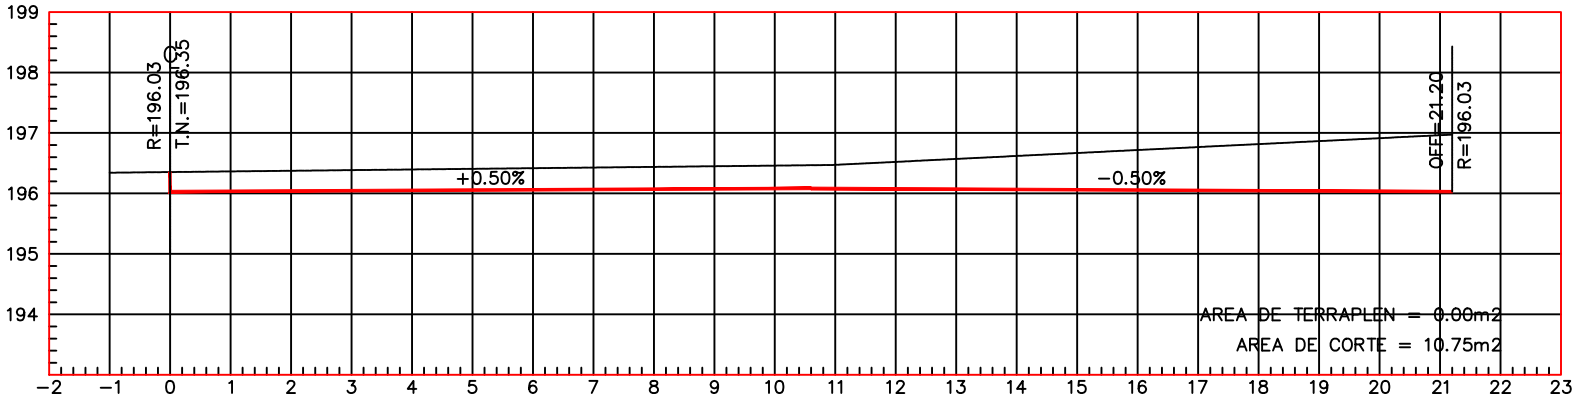


ESTACION 10+020.00

ESCALA HORIZONTAL 1 : 100
ESCALA VERTICAL 1 : 100

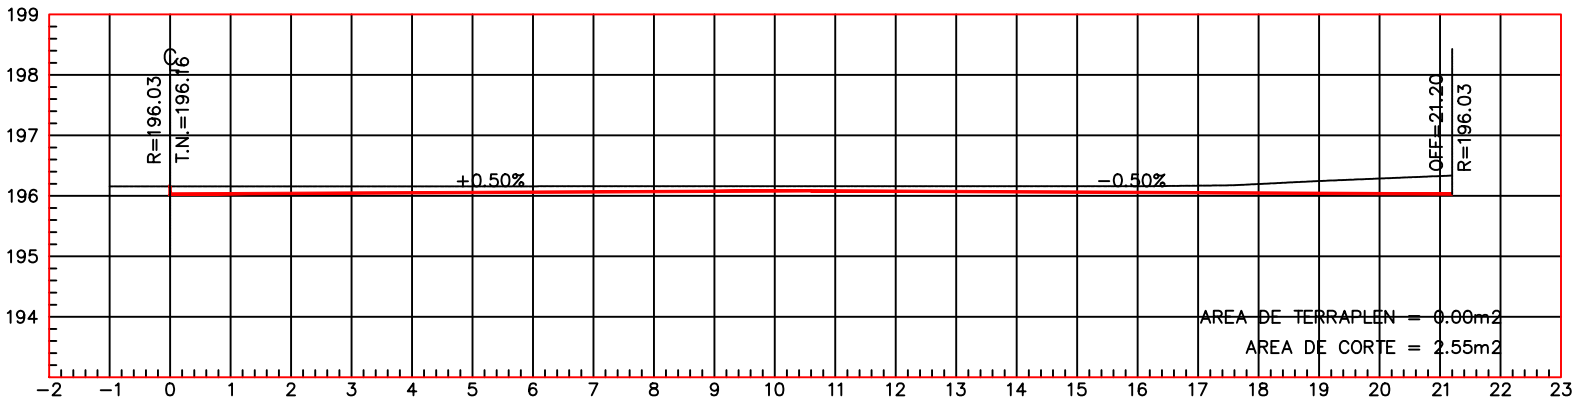

ESTACION 10+010.00

ESCALA HORIZONTAL 1 : 100
ESCALA VERTICAL 1 : 100

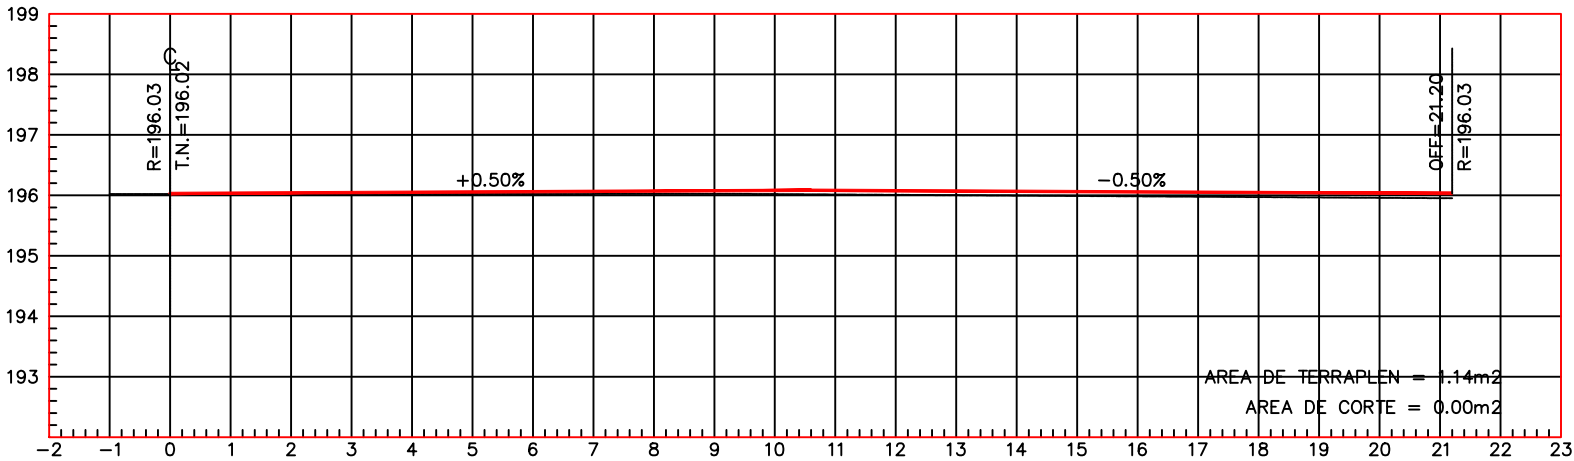

ESTACION 10+000.00

ESCALA HORIZONTAL 1 : 100
ESCALA VERTICAL 1 : 100

PARQUE LINEAL LAS TORRES



EL GOBIERNO DEL
NUEVO LEÓN

DEPENDENCIA NORMATIVA



MOVILIDAD Y PLANEACIÓN URBANA
DIRECCIÓN DE OBRAS PÚBLICAS

PROYECTO

PARQUE LINEAL LAS TORRES

GENERAL ESCOBEDO, N.L.

NOMENCLATURA

NPT	NIVEL DE PISO TERMINADO
NB	NIVEL DE BAQUETA
NC	NIVEL DE CALLE
NJ	NIVEL DE JARDÍN

SIMBOLOGÍA GENERAL

	EJE
	NIVEL EN PLANTA
	NIVEL EN ALZADO

NOTAS GENERALES

- TODAS LAS ACOTACIONES Y NIVELES EN METROS.
- LA PLANTILLA DE RECTIFICACIÓN DEBE SOBRE TODAS LAS PLANTAS.
- EL CONTRASTA RECTIFICADORA EN EL LUGAR DE LA OBRA, ANTES DE EJECUTAR LAS DIMENSIONES Y NIVELES INDICADOS EN ESTE PLANO, DEBENDO SOMETER A LA DIRECCIÓN DE OBRA CUALQUIER DIFERENCIA QUE HUBIERE.
- EL CONSTRUCTOR DE OBRA DEBERÁ VERIFICAR CONTINUAMENTE QUE LOS PLANOS ESTÉN ACTUALIZADOS Y ASEGURAR LA CORRECTA COORDINACIÓN CON LAS OTRAS ACTIVIDADES DE LA OBRA.

REV	FECHA	COMENTARIOS
1		

RESPONSABLE DE PROYECTO

DEPENDENCIA NORMATIVA

CLAVE	NORTE
-------	-------

GES-RAS-S11

NOMBRE DE PLANO

DETALLES DE SECCIONES

NOTA:

ESTE PROGRAMA ES DE CARÁCTER PÚBLICO, NO ES PATROCINADO, NI PROMOVIDO POR PARTIDO POLÍTICO ALGUNO Y SUS RECURSOS PROVIENEN DE LOS IMPUESTOS QUE PAGAN TODOS LOS CONTRIBUYENTES. ESTÁ PROHIBIDO EL USO DE ESTE PROGRAMA CON FINES POLÍTICOS, ELECTORALES, DE LUCHO Y OTROS DISTINTOS A LOS ESTABLECIDOS.



MOVILIDAD Y PLANEACIÓN URBANA
DIRECCIÓN DE OBRAS PÚBLICAS