


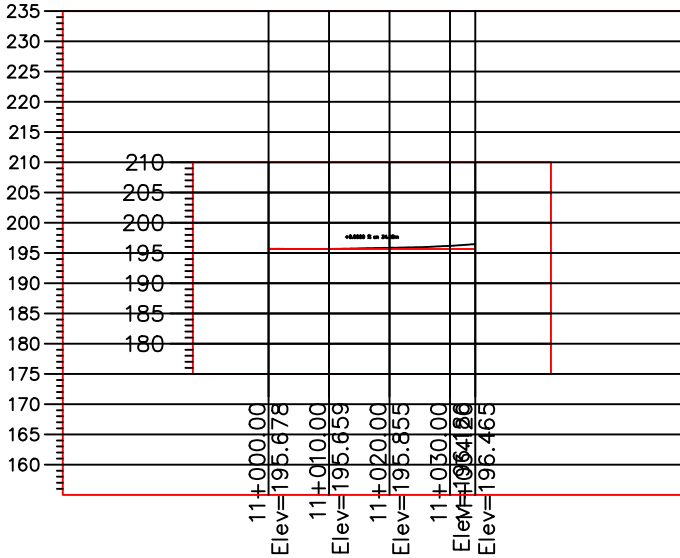

PERFIL 11+000
ESCALA HORIZONTAL 1 : 1000
ESCALA VERTICAL 1 : 1000


TIPO DE MATERIAL							
FACTOR DE ABUNDAMIENTO							
FACTOR DE COMPACTACION							
ORDENADAS DE LA CURVA MASA							
VOLUMEN	TERRAPLEN		0.00	10.000			
	CORTE		0.00	23.17	9.980		
ESPESOR	TERRAPLEN			0.01			
	CORTE		0.01		0.19		
ELEVACION	RASANTE		195.67	195.67	195.67	195.67	
	TERRENO		195.68	195.66	195.86	196.19	

PERFIL 11+000


ESCALA HORIZONTAL 1 : 1000
ESCALA VERTICAL 1 : 1000

TOTAL VOLUMEN CORTE = 267.94m3
TOTAL VOLUMEN TERRAPLEN = -28.96m3


SECCIONES
ESCALA: S/E

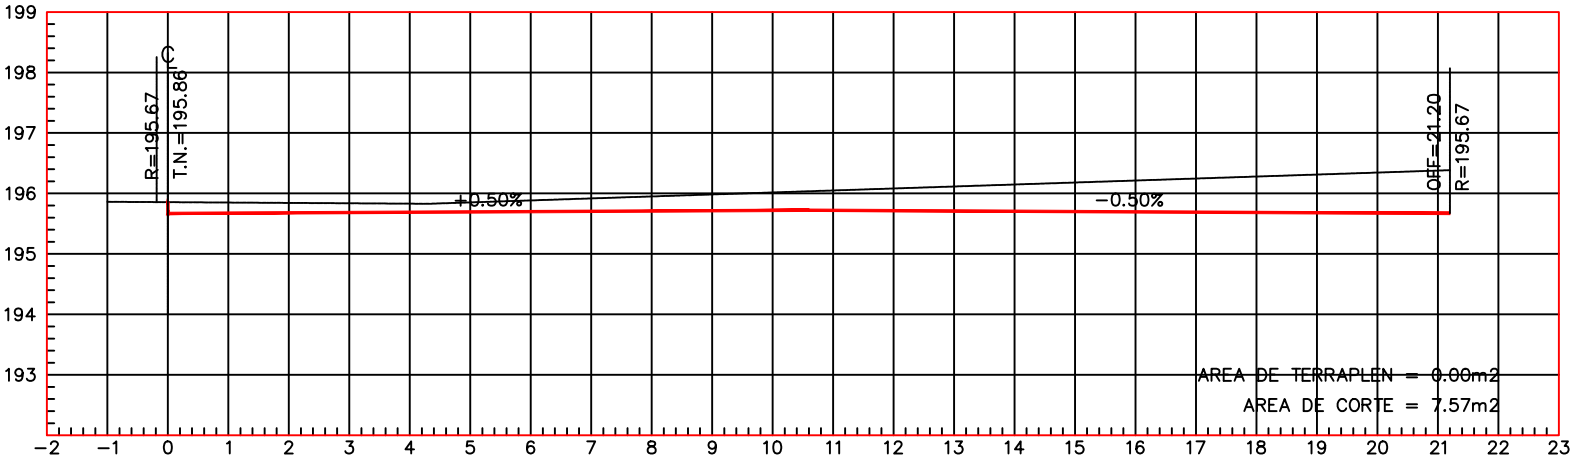

ESTACION 11+020.00
ESCALA HORIZONTAL 1 : 100
ESCALA VERTICAL 1 : 100

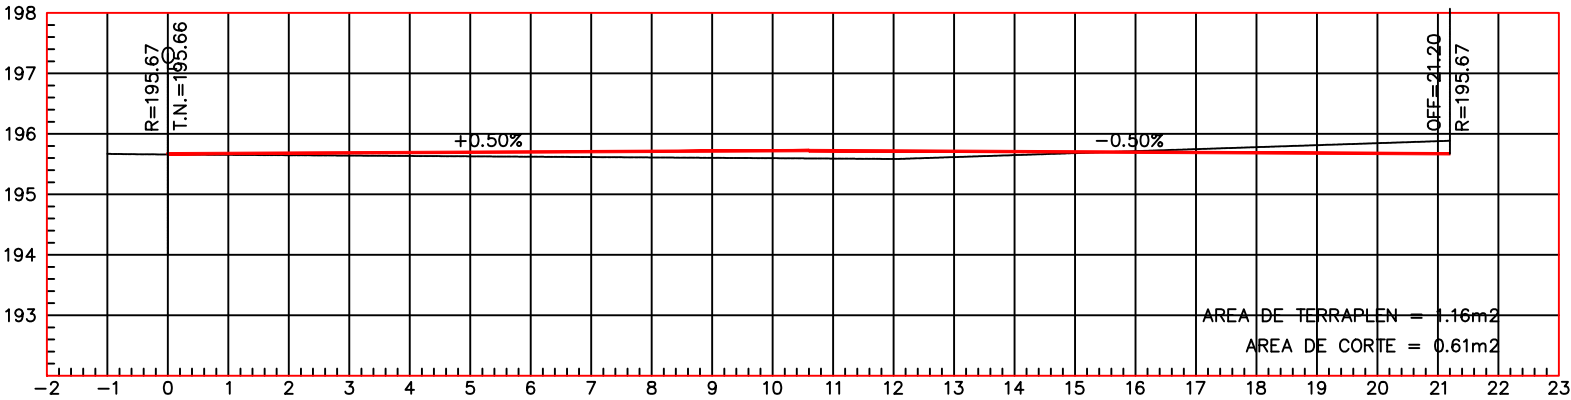

ESTACION 11+010.00
ESCALA HORIZONTAL 1 : 100
ESCALA VERTICAL 1 : 100

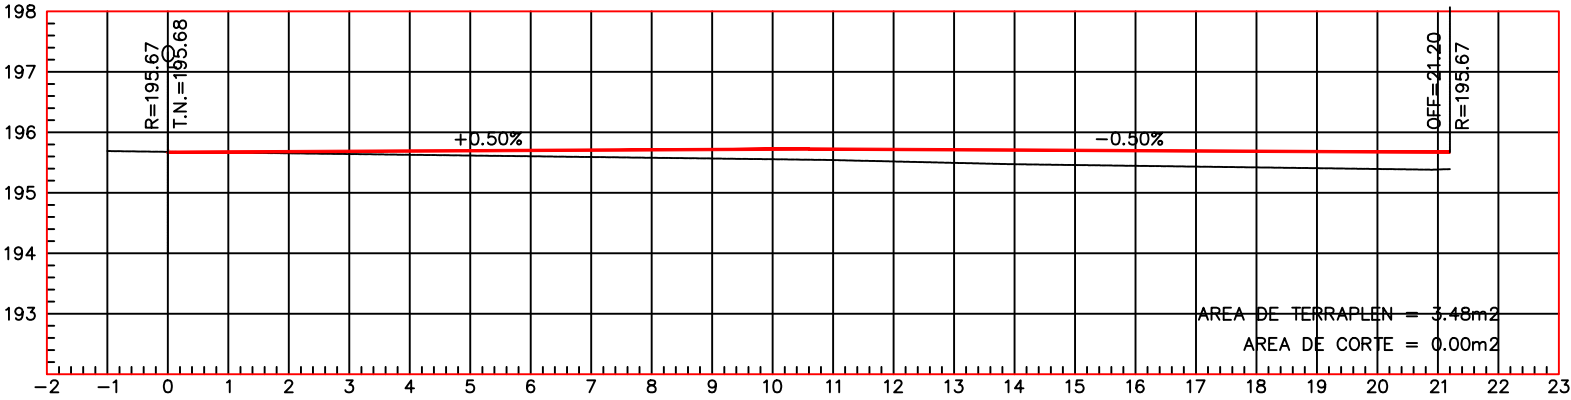

ESTACION 11+000.00
ESCALA HORIZONTAL 1 : 100
ESCALA VERTICAL 1 : 100

PARQUE LINEAL LAS TORRES



EL GOBIERNO DEL
NUEVO LEÓN

DEPENDENCIA NORMATIVA



PROYECTO

PARQUE LINEAL LAS TORRES

GENERAL ESCOBEDO, N.L.

NOMENCLATURA

NPT NIVEL DE PISO TERMINADO
NB NIVEL DE BAQUETA
NC NIVEL DE CALLE
NJ NIVEL DE JARDÍN

SIMBOLOGÍA GENERAL



NOTAS GENERALES

- TODAS LAS ACOTACIONES Y NIVELES EN METROS.
- LA PLANTILLA RECTIFICADORA DEBE SOBRE TODAS LAS PLANTAS.
- EL CONTRASTA RECTIFICADORA EN EL LUGAR DE LA OBRA, ANTES DE EJECUTAR LAS DIMENSIONES Y NIVELES INDICADOS EN ESTE PLANO, DEBIENDO SOMETER A LA DIRECCIÓN DE OBRA CUALQUIER DIFERENCIA QUE HUBIERE.
- EL CONSTRUCTOR DE OBRA DEBERÁ VERIFICAR CONTINUAMENTE QUE LOS PLANOS ESTÉN ACTUALIZADOS Y ASEGURAR LA CORRECTA COORDINACIÓN CON LAS OTRAS ACTIVIDADES DE LA OBRA.

REV FECHA COMENTARIOS

1		

RESPONSABLE DE PROYECTO

DEPENDENCIA NORMATIVA

CLAVE

NORTE

GES-RAS-S12

NOMBRE DE PLANO

DETALLES DE SECCIONES

NOTA:

ESTE PROGRAMA ES DE CARÁCTER PÚBLICO, NO ES PATROCINADO, NI PROMOVIDO POR PARTIDO POLÍTICO ALGUNO Y SUS RECURSOS PROVIENEN DE LOS IMPUESTOS QUE PAGAN TODOS LOS CONTRIBUYENTES, ESTÁ PROHIBIDO EL USO DE ESTE PROGRAMA CON FINES POLÍTICOS, ELECTORALES, DE LUCRO Y OTROS DISTINTOS A LOS ESTABLECIDOS.

