


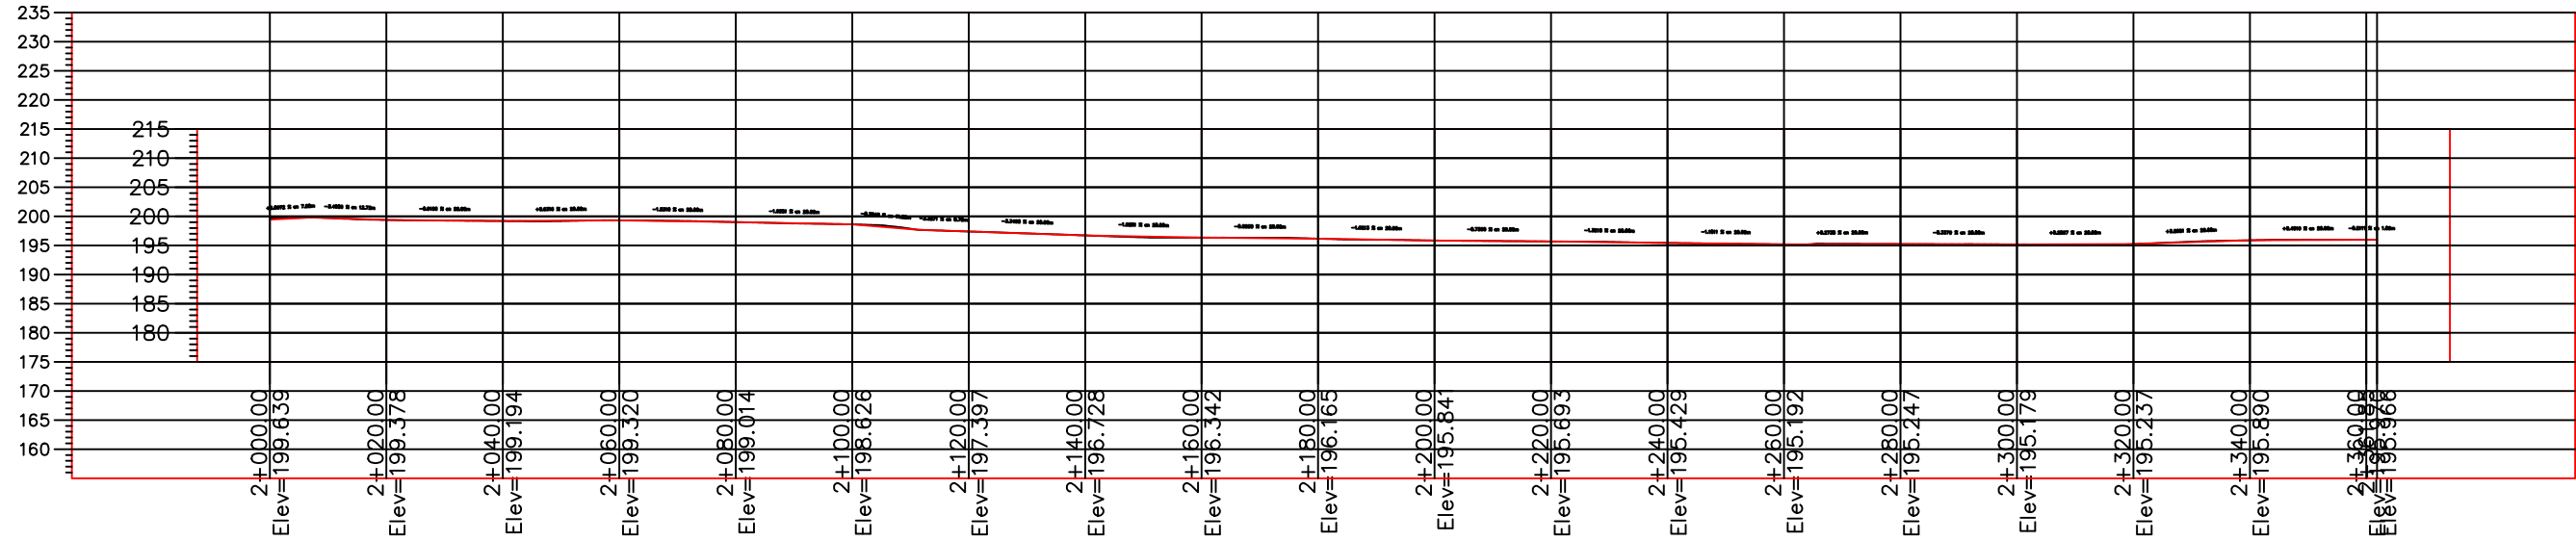

PERFIL 2+000
ESCALA HORIZONTAL 1 : 1000
ESCALA VERTICAL 1 : 1000

TIPO DE MATERIAL											
FACTOR DE ABUNDAMIENTO											
FACTOR DE COMPACTACION											
ORDENADAS DE LA CURVA MASA											
ELEVACION	VOLUMEN										
ELEVACION	ESPESOR										
ELEVACION	TERRENO										
2+000.00	199.64	199.44	0.20	0.00	10.000	0.00	0.00	0.00	0.00	0.00	0.00
2+020.00	199.38	199.38		0.00	10.011	0.00	0.00	0.00	0.00	0.00	0.00
2+040.00	199.19	199.19	0.00	0.00	10.016	0.00	0.00	0.00	0.00	0.00	0.00
2+060.00	199.32	199.32	0.00	0.00	10.021	0.00	0.00	0.00	0.00	0.00	0.00
2+080.00	199.01	199.01	0.00	0.00	10.028	0.00	0.00	0.00	0.00	0.00	0.00
2+100.00	198.63	198.63	0.00	0.00	10.034	0.00	0.00	0.00	0.00	0.00	0.00
2+120.00	197.40	197.40	0.00	0.00	10.039	0.00	0.00	0.00	0.00	0.00	0.00
2+140.00	196.73	196.73	0.00	0.00	10.045	0.00	0.00	0.00	0.00	0.00	0.00
2+160.00	196.34	196.34	0.00	0.00	10.051	0.00	0.00	0.00	0.00	0.00	0.00
2+180.00	196.16	196.16	0.00	0.00	10.060	0.00	0.00	0.00	0.00	0.00	0.00
2+200.00	195.84	195.84	0.00	0.00	10.068	0.00	0.00	0.00	0.00	0.00	0.00
2+220.00	195.69	195.69	0.00	0.00	10.075	0.00	0.00	0.00	0.00	0.00	0.00
2+240.00	195.43	195.43	0.00	0.00	10.082	0.00	0.00	0.00	0.00	0.00	0.00
2+260.00	195.19	195.19	0.00	0.00	10.089	0.00	0.00	0.00	0.00	0.00	0.00
2+280.00	195.25	195.25	0.00	0.00	10.096	0.00	0.00	0.00	0.00	0.00	0.00
2+300.00	195.18	195.18	0.00	0.00	10.102	0.00	0.00	0.00	0.00	0.00	0.00
2+320.00	195.24	195.24	0.00	0.00	10.107	0.00	0.00	0.00	0.00	0.00	0.00
2+340.00	195.89	195.89	0.00	0.00	10.111	0.00	0.00	0.00	0.00	0.00	0.00
2+360.00	195.97	195.97	0.00	0.00	10.116	0.00	0.00	0.00	0.00	0.00	0.00

PERFIL 2+000

ESCALA HORIZONTAL 1 : 1000
ESCALA VERTICAL 1 : 1000
TOTAL VOLUMEN CORTE = 116.44m3
TOTAL VOLUMEN TERRAPLEN = 0.00m3

SECCIONES
ESCALA: S/E


PARQUE LINEAL LAS TORRES



PROYECTO
PARQUE LINEAL LAS TORRES

GENERAL ESCOBEDO, N.L.

NOMENCLATURA
NPT NIVEL DE PISO TERMINADO
NB NIVEL DE BAQUETA
NC NIVEL DE CALLE
NJ NIVEL DE JARDÍN

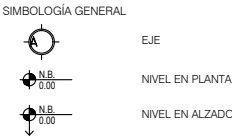

- NOTAS GENERALES
- TODAS LAS ACOTACIONES Y NIVELES EN METROS.
 - LA PLANTILLA DE RECTIFICACION DEBE SOBRE TODAS LAS PLANTAS.
 - EL CONTRAESTRUCTURA EN EL LUGAR DE LA OBRA, ANTES DE EJECUTAR LAS DIMENSIONES Y NIVELES INDICADOS EN ESTE PLANO, DEBIENDO SOMETER A LA DIRECCION DE OBRA CUALQUIER DIFERENCIA QUE HUBIERE.
 - EL CONSTRUCTOR DE OBRA DEBERA VERIFICAR CONTINUAMENTE QUE LOS PLANOS ESTEN ACTUALIZADOS Y ASEGURAR LA CORRECTA COORDINACION CON LAS OTRAS ACTIVIDADES DE LA OBRA.

REV	FECHA	COMENTARIOS
1		

RESPONSABLE DE PROYECTO

DEPENDENCIA NORMATIVA

CLAVE NORTE

GES-RAS-S03

NOMBRE DE PLANO

DETALLES DE SECCIONES

NOTA:
ESTE PROGRAMA ES DE CARÁCTER PÚBLICO, NO ES PATROCINADO, NI PROMOVIDO POR PARTIDO POLÍTICO ALGUNO Y SUS RECURSOS PROVIENEN DE LOS IMPUESTOS QUE PAGAN TODOS LOS CONTRIBUYENTES, ESTÁ PROHIBIDO EL USO DE ESTE PROGRAMA CON FINES POLÍTICOS, ELECTORALES, DE LUCRO Y OTROS DISTINTOS A LOS ESTABLECIDOS.

