



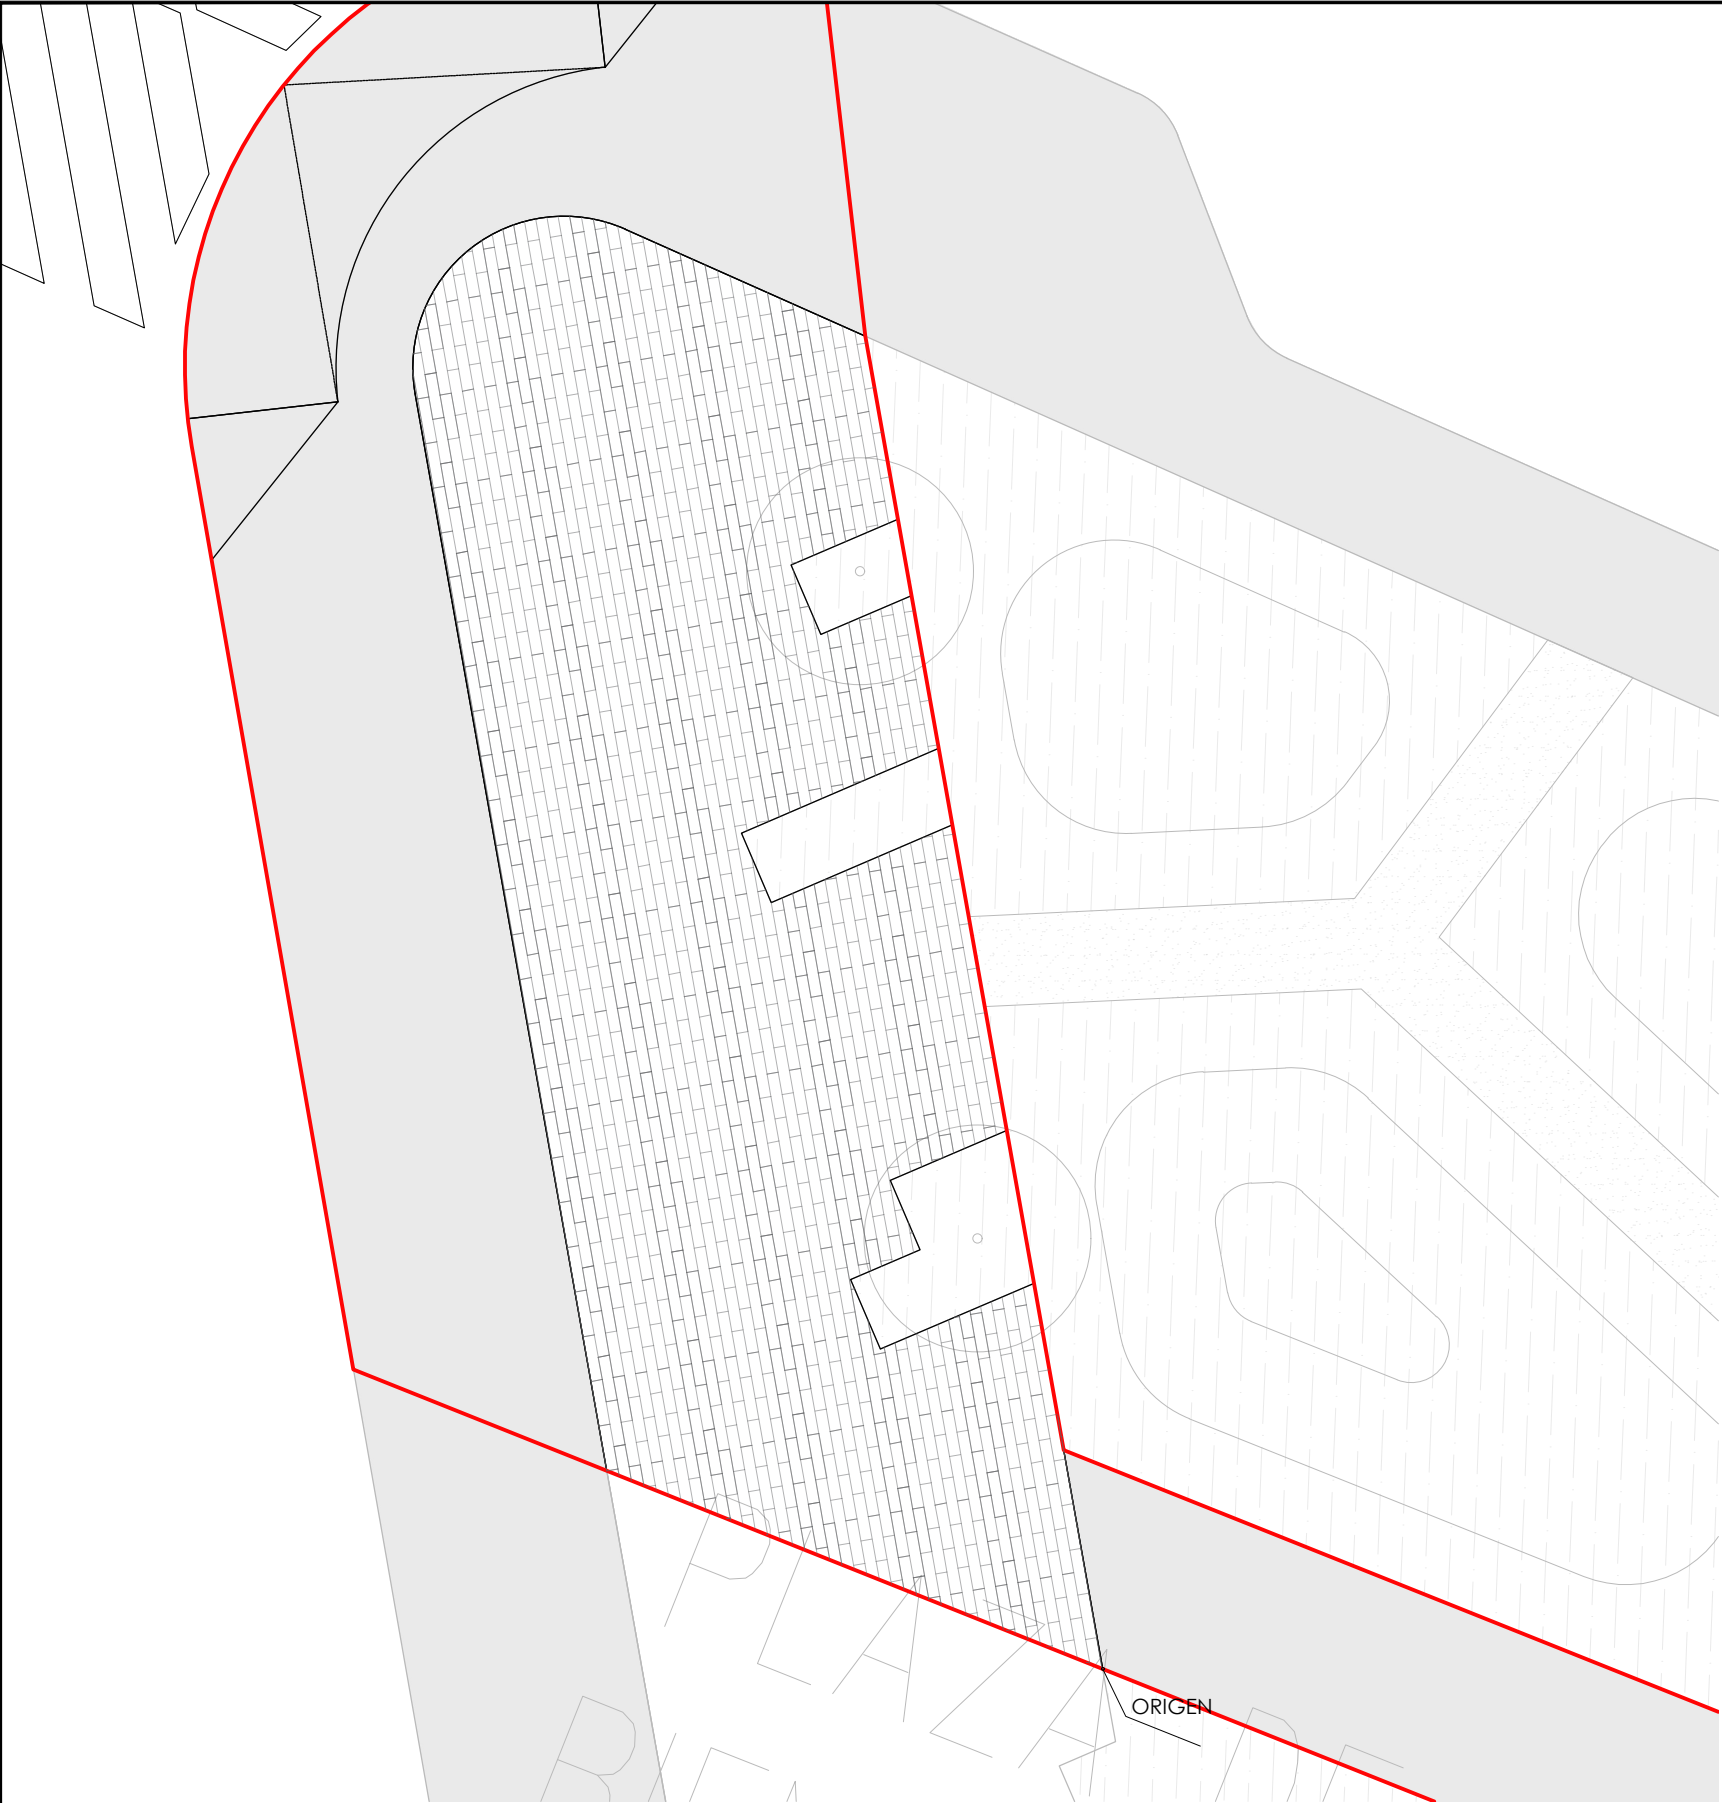

BOCA TORMENTA
ESCALA: 1:100

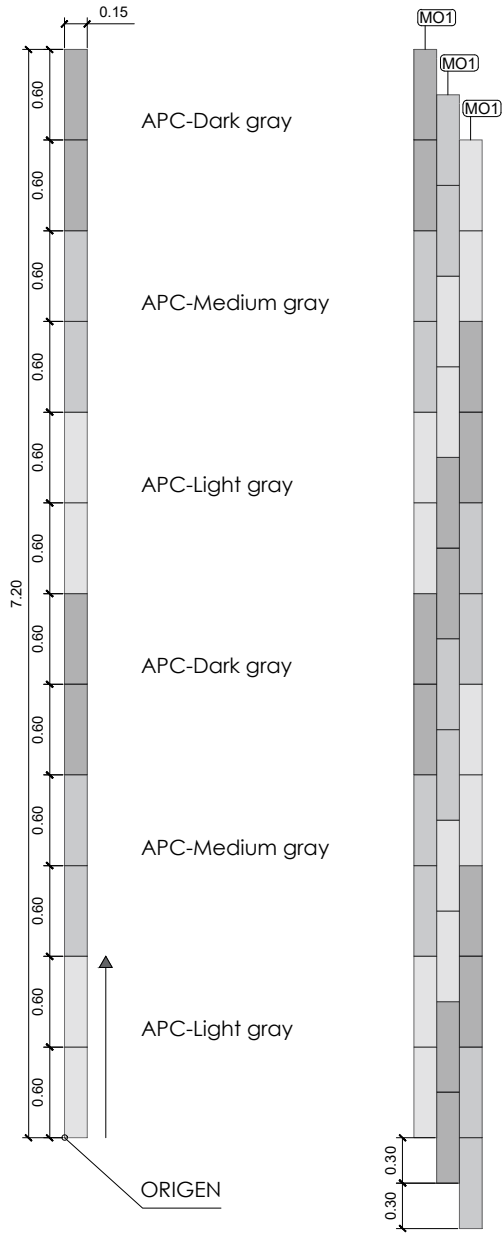

MO1
Módulo tipo
Se recomienda utilizar la secuencia
siguiente: 2 piezas del mismo tono
iniciando con tono light gray.

1-R
Repetición
La secuencia se contempla a
0.30m respecto a módulo anterior
iniciando con tono light gray.

APC* pieza de concreto prefabricado

PARQUE LINEAL LAS TORRES



EL GOBIERNO DEL
NUEVO
NUEVO LEÓN



MOVILIDAD Y
PLANEACIÓN URBANA

DEPENDENCIA NORMATIVA

PROYECTO

PARQUE LINEAL LAS TORRES

GENERAL ESCOBEDO. N.L.

NOMENCLATURA

NPT NIVEL DE PISO TERMINADO
NB NIVEL DE BAQUETA
NC NIVEL DE CALLE
NJ NIVEL DE JARDÍN

SIMBOLOGÍA GENERAL

 EJE
 NIVEL EN PLANTA
 NIVEL EN ALZADO

NOTAS GENERALES

- TODAS LAS ACOTACIONES Y NIVELES EN METROS.
- LA PLANTA ARQUITECTÓNICA SOBRE TODAS LAS PLANTAS.
- EL CONTRASTA RECTIFICADA EN EL LUGAR DE LA OBRA, ANTES DE EJECUTAR LAS DIMENSIONES Y NIVELES INDICADOS EN ESTE PLANO, DEBIENDO SOMETER A LA DIRECCIÓN DE OBRA CUALQUIER DIFERENCIA QUE HUBIERE.
- EL CONSTRUCTOR DE OBRA DEBERÁ VERIFICAR CONTINUAMENTE QUE LOS PLANOS ESTÉN ACTUALIZADOS Y ASEGURAR LA CORRECTA COORDINACIÓN CON LAS OTRAS ACTIVIDADES DE LA OBRA.

REV FECHA COMENTARIOS

1 16-MAY-22 PROYECTO ARQUITECTÓNICO

RESPONSABLE DE PROYECTO

DEPENDENCIA NORMATIVA

CLAVE

GES-ACA-05

NORTE

NOMBRE DE PLANO

PLAZOLETA 2

NOTA:

ESTE PROGRAMA ES DE CARÁCTER PÚBLICO, NO ES PATROCINADO, NI PROMOVIDO POR PARTIDO POLÍTICO ALGUNO Y SUS RECURSOS PROVIENEN DE LOS IMPUESTOS QUE PAGAN TODOS LOS CONTRIBUYENTES. ESTÁ PROHIBIDO EL USO DE ESTE PROGRAMA CON FINES POLÍTICOS, ELECTORALES, DE LUCRO Y OTROS DISTINTOS A LOS ESTABLECIDOS.



MOVILIDAD Y
PLANEACIÓN URBANA