


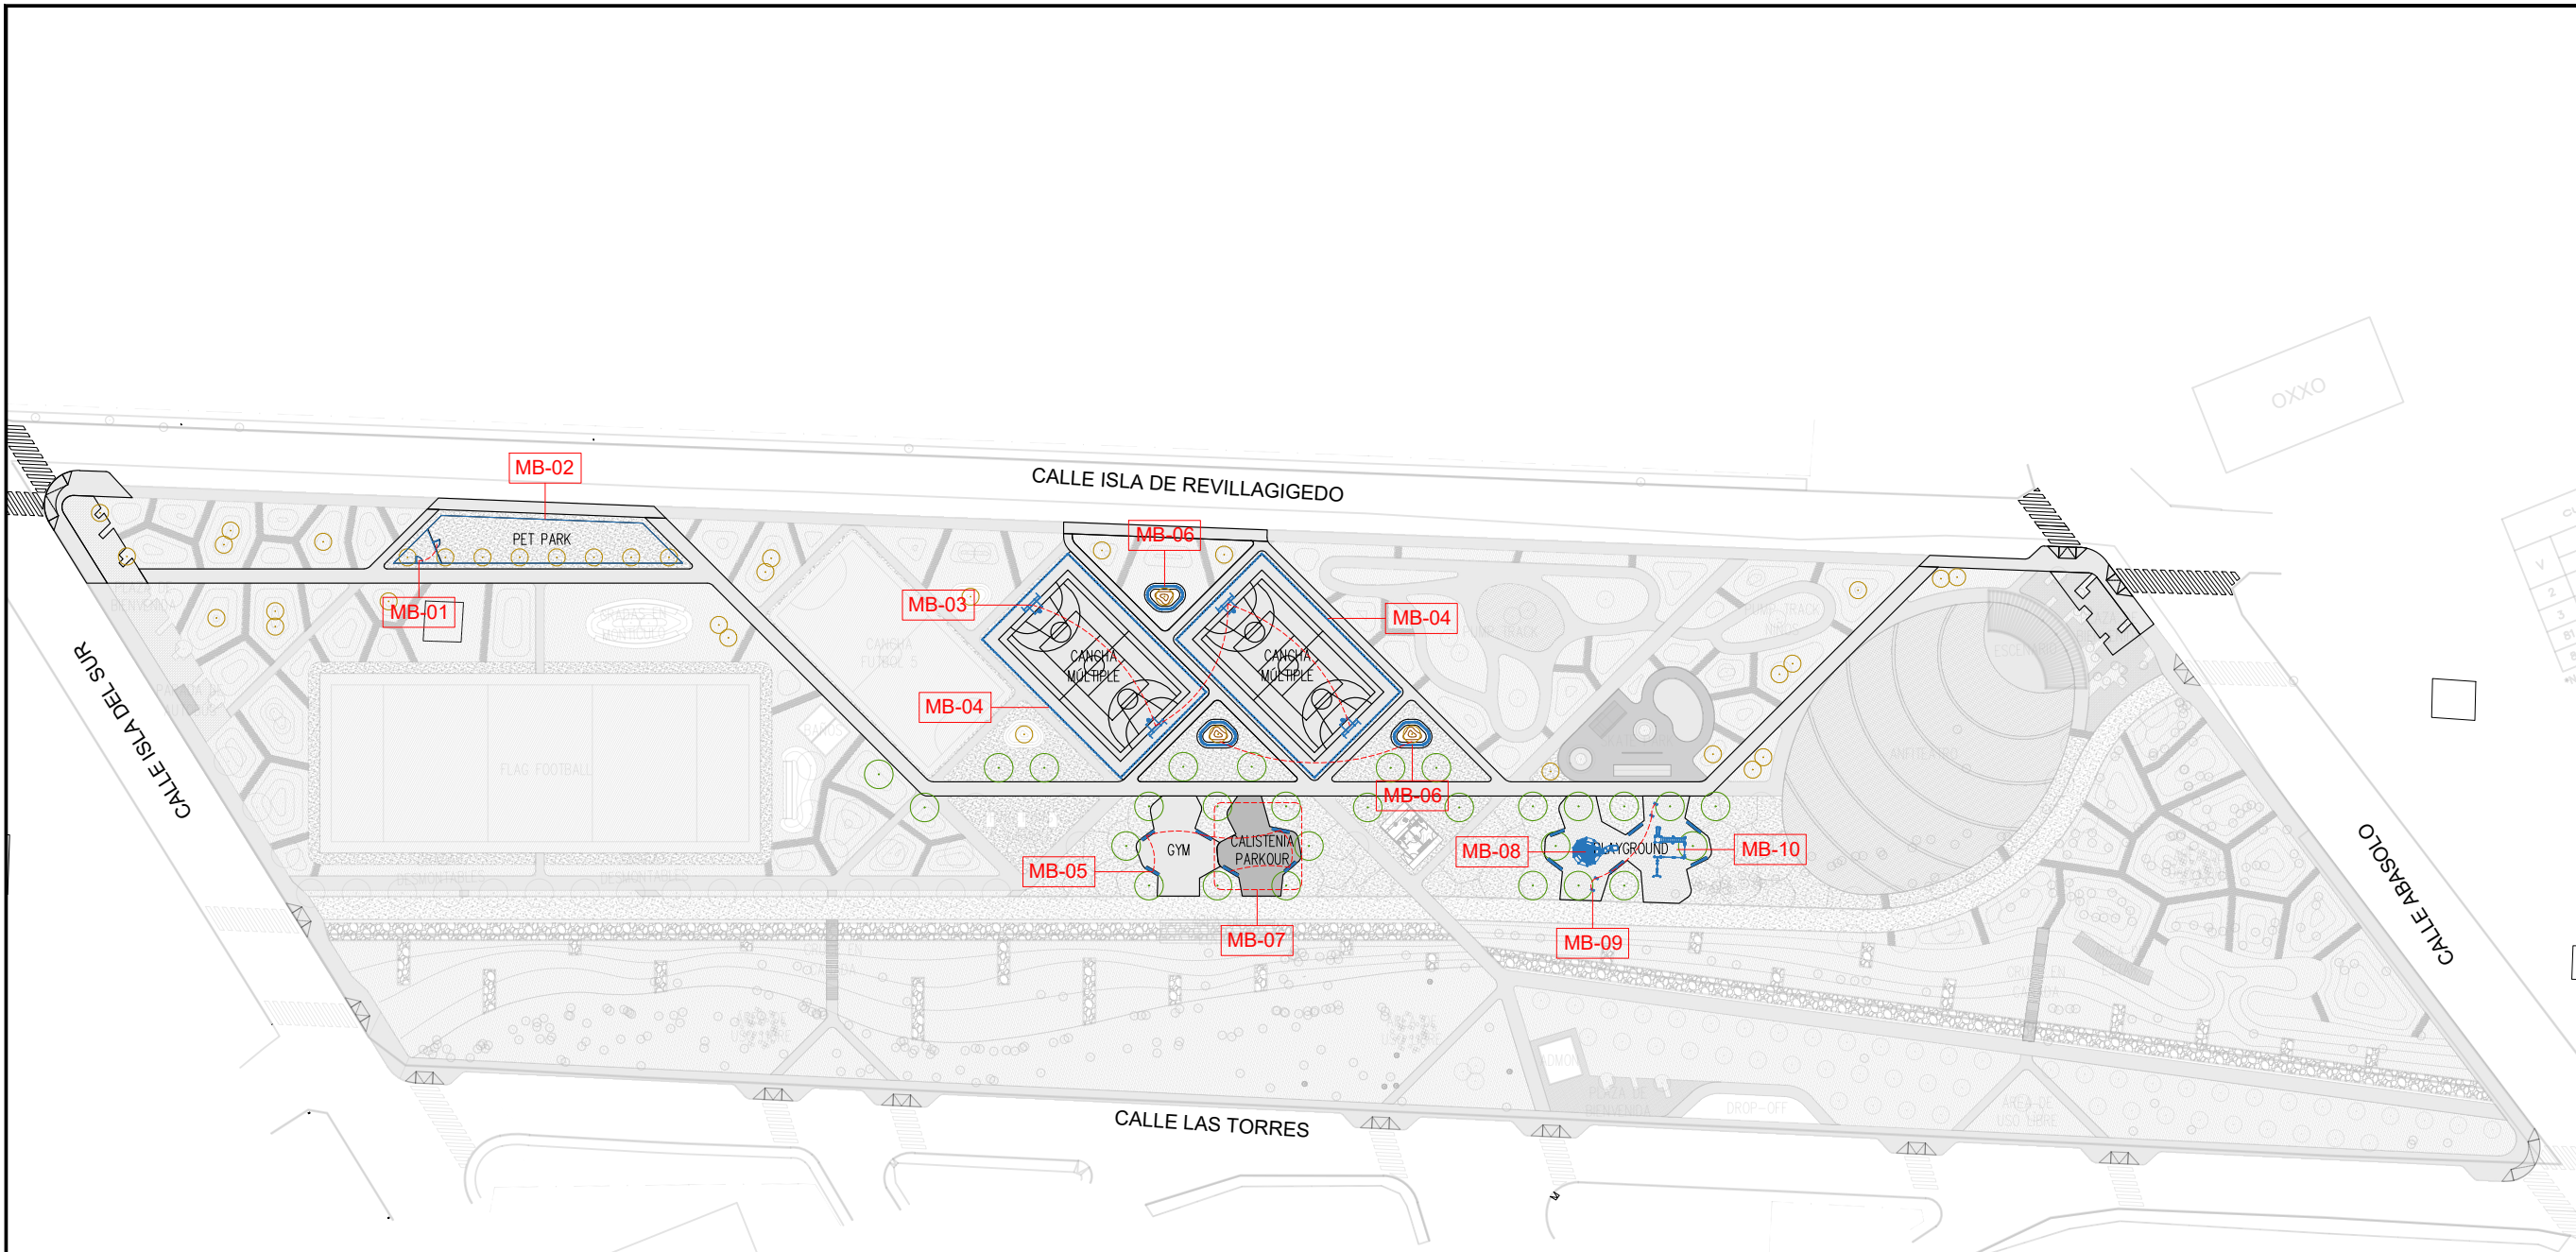

MOBILIARIO					
SIMBOLOGIA	NOMENCLATURA	DESCRIPCION	VER PLANO	UNIDAD	CANTIDAD
	MB01	PUERTA PARA REJA DE 0.90 M DE ANCHO X 1.00 M DE ALTO	GES-MOB-01	PZA	2
	MB02	REJA METÁLICA DE ACERO COLOR GRIS DE 1.00 M DE ALTURA	GES-MOB-01	ML	114
	MB03	CANASTA - PORTERIA MODELO ED-004 MARCA NACIONAL DE BANCAS	GES-MOB-01	PZA	4
	MB04	RED PERIMETRAL DE NYLON CON APERTURA DE 10 CM E HILO DE 2.16 MM	GES-MOB-01	ML	222
	MB05	BANCA DE CONCRETO HECHA EN SITIO	GES-MOB-02	ML	34,5
	MB06	GRABAS DE CONCRETO EN TALUD HECHAS EN SITIO	GES-MOB-02	ML	50
	MB07	SET DE TUBULARES METÁLICOS Y MUROS DE CONCRETO PARA CALISTENIA Y PARKOUR HECHO EN SITIO	GES-MOB-03	PZA	1
	MB08	JUEGO INFANTIL MODELO RD-E231 SERIE PIRAMIDE MARCA REDDPARK	CONSULTAR CON PROVEEDOR DETALLES DE ANCLAJES Y OTRAS ESPECIFICACIONES	PZA	1
	MB09	JUEGO INFANTIL MODELO RD-C266 SERIE MONTABLE MARCA REDDPARK		PZA	4
	MB10	JUEGO INFANTIL MODELO RD-ES601 SERIE MULTIFUNCIONAL MARCA REDDPARK		PZA	1

PLANO LLAVE
MOBILIARIO
ESCALA: 1:1250

PARQUE LINEAL LAS TORRES



EL GOBIERNO DEL
NUEVO LEÓN



MOVILIDAD Y PLANEACIÓN URBANA
GABINETE DE GOBERNACIÓN DE NUEVO LEÓN

DEPENDENCIA NORMATIVA

PROYECTO

PARQUE LINEAL LAS TORRES

GENERAL ESCOBEDO, N.L.

NOMENCLATURA

NPT

NB

NC

NJ

NIVEL DE PISO TERMINADO

NIVEL DE BAQUETA

NIVEL DE CALLE

NIVEL DE JARDÍN

SIMBOLOGÍA GENERAL

EJE

NIVEL EN PLANTA

NIVEL EN ALZADO

NOTAS GENERALES

- TODAS LAS ACOTACIONES Y NIVELES EN METROS.
- LA PLANTA ARQUITECTÓNICA DEBE SOBRE LAS PLANTAS.
- EL CONTRASTA RECTORIA EN EL LUGAR DE LA OBRA, ANTES DE EJECUTAR LAS DIMENSIONES Y NIVELES INDICADOS EN ESTE PLANO, DEBENDO SOMETER A LA DIRECCIÓN DE OBRA CUALQUIER DIFERENCIA QUE HUBIERE.
- EL CONSTRUCTOR DE OBRA DEBERÁ VERIFICAR CONTINUAMENTE QUE LOS PLANOS ESTÉN ACTUALIZADOS Y ASEGURAR LA CORRECTA COORDINACIÓN CON LAS OTRAS ACTIVIDADES DE LA OBRA.

REV FECHA COMENTARIOS

1

16-MAY-22

PROYECTO ARQUITECTÓNICO

RESPONSABLE DE PROYECTO

DEPENDENCIA NORMATIVA

CLAVE

GES-MOB-00

NORTE

NOMBRE DE PLANO

PLANO LLAVE
MOBILIARIO

NOTA:

ESTE PROGRAMA ES DE CARÁCTER PÚBLICO, NO ES PATROCINADO, NI PROMOVIDO POR PARTIDO POLÍTICO ALGUNO Y SUS RECURSOS PROVIENEN DE LOS IMPUESTOS QUE PAGAN TODOS LOS CONTRIBUYENTES. ESTÁ PROHIBIDO EL USO DE ESTE PROGRAMA CON FINES POLÍTICOS, ELECTORALES, DE LUCHO Y OTROS DISTINTOS A LOS ESTABLECIDOS.



MOVILIDAD Y PLANEACIÓN URBANA
GABINETE DE GOBERNACIÓN DE NUEVO LEÓN