


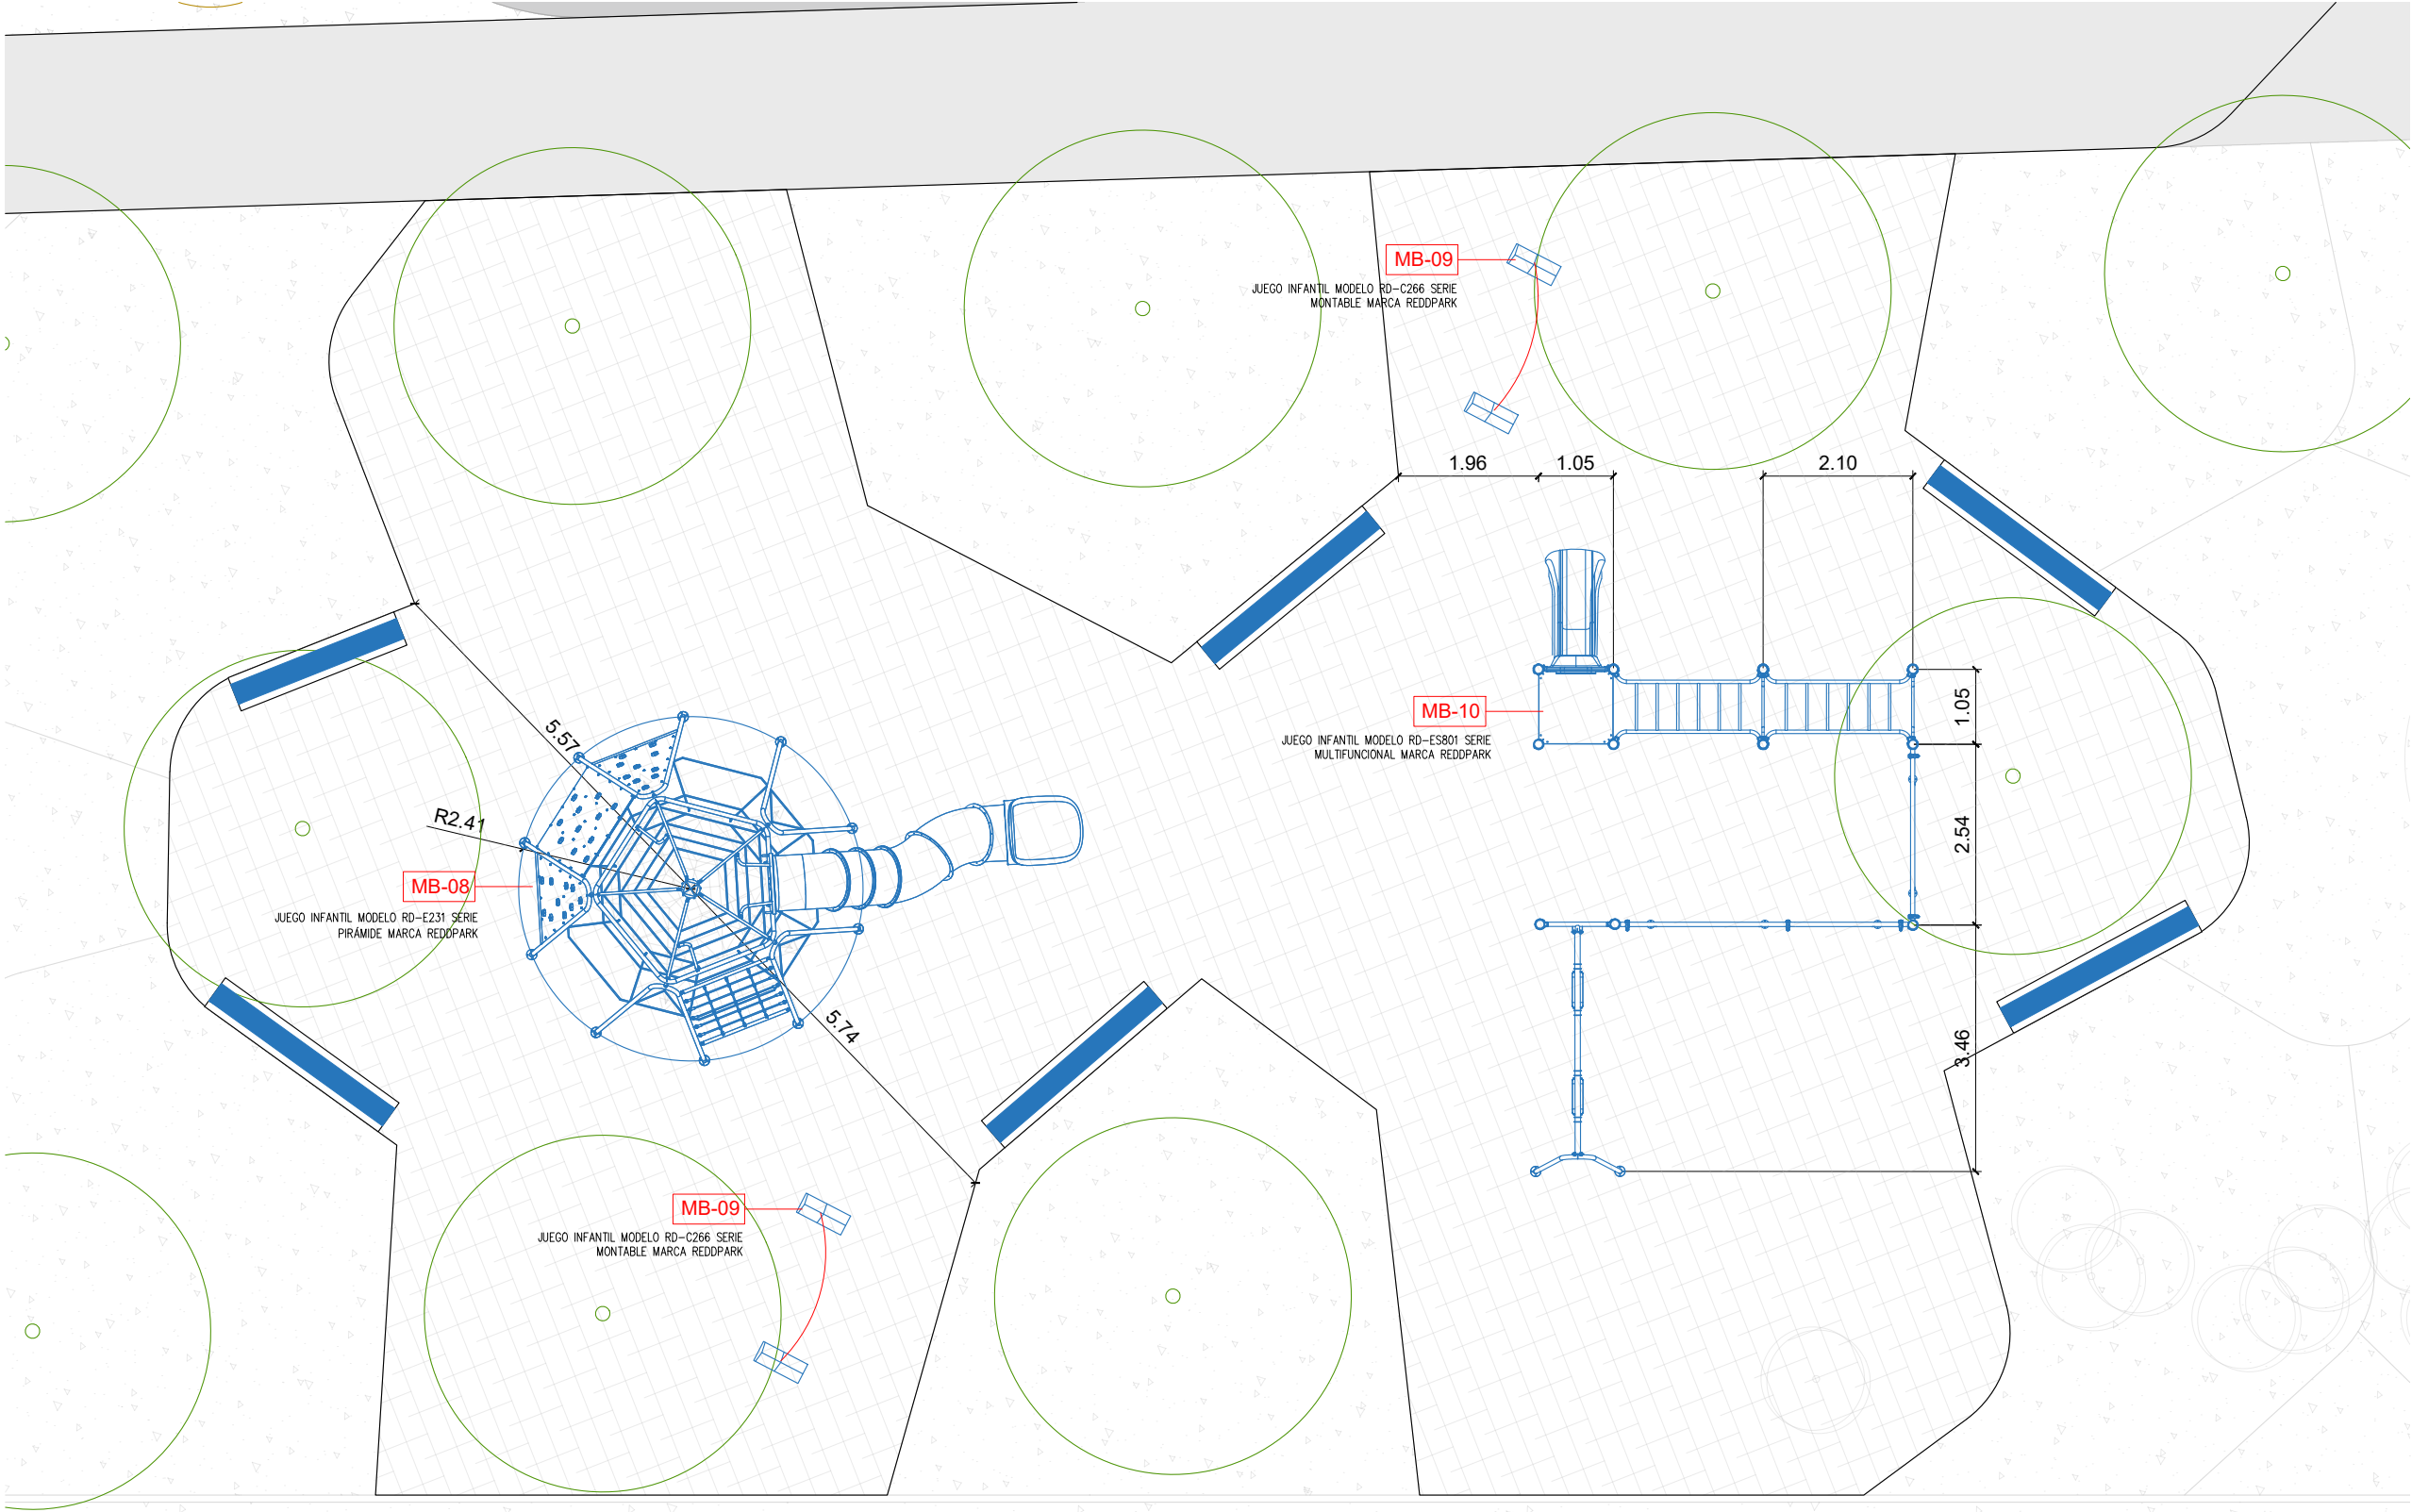

PLAYGROUND
MOBILIARIO
ESCALA: 1:100

PARQUE LINEAL LAS TORRES



EL GOBIERNO DEL
NUEVO LEÓN

DEPENDENCIA NORMATIVA



MOVILIDAD Y PLANEACIÓN URBANA
GABINETE DE GOBERNACIÓN DE CIUDADES SOSTENIBLES

PROYECTO

PARQUE LINEAL LAS TORRES

GENERAL ESCOBEDO, N.L.

NOMENCLATURA

NPT

NB

NC

NJ

NIVEL DE PISO TERMINADO

NIVEL DE BAQUETA

NIVEL DE CALLE

NIVEL DE JARDÍN

SIMBOLOGÍA GENERAL



EJE



NIVEL EN PLANTA



NIVEL EN ALZADO

NOTAS GENERALES

- TODAS LAS ACOTACIONES Y NIVELES EN METROS.
- LA PLANTA ARQUITECTÓNICA DEBE SOBRE PASAR TODAS LAS PLANTAS.
- EL CONTRASTA RECTORIAL EN EL LUGAR DE LA OBRA, ANTES DE EJECUTAR LAS DIMENSIONES Y NIVELES INDICADOS EN ESTE PLANO, DEBENDO SOMETER A LA DIRECCIÓN DE OBRA CUALQUIER DIFERENCIA QUE HUBIERE.
- EL CONSTRUCTOR DE OBRA DEBERÁ VERIFICAR CONTINUAMENTE QUE LOS PLANOS ESTÉN ACTUALIZADOS Y ASEGURAR LA CORRECTA COORDINACIÓN CON LAS OTRAS ACTIVIDADES DE LA OBRA.

REV FECHA COMENTARIOS

1

16-MAY-22

PROYECTO ARQUITECTÓNICO

RESPONSABLE DE PROYECTO

DEPENDENCIA NORMATIVA

CLAVE

NORTE

GES-MOB-04

NOMBRE DE PLANO

PLAYGROUND MOBILIARIO

NOTA:

ESTE PROGRAMA ES DE CARÁCTER PÚBLICO, NO ES PATROCINADO, NI PROMOVIDO POR PARTIDO POLÍTICO ALGUNO Y SUS RECURSOS PROVIENEN DE LOS IMPUESTOS QUE PAGAN TODOS LOS CONTRIBUYENTES, ESTÁ PROHIBIDO EL USO DE ESTE PROGRAMA CON FINES POLÍTICOS, ELECTORALES, DE LUCRO Y OTROS DISTINTOS A LOS ESTABLECIDOS.



MOVILIDAD Y PLANEACIÓN URBANA
GABINETE DE GOBERNACIÓN DE CIUDADES SOSTENIBLES