


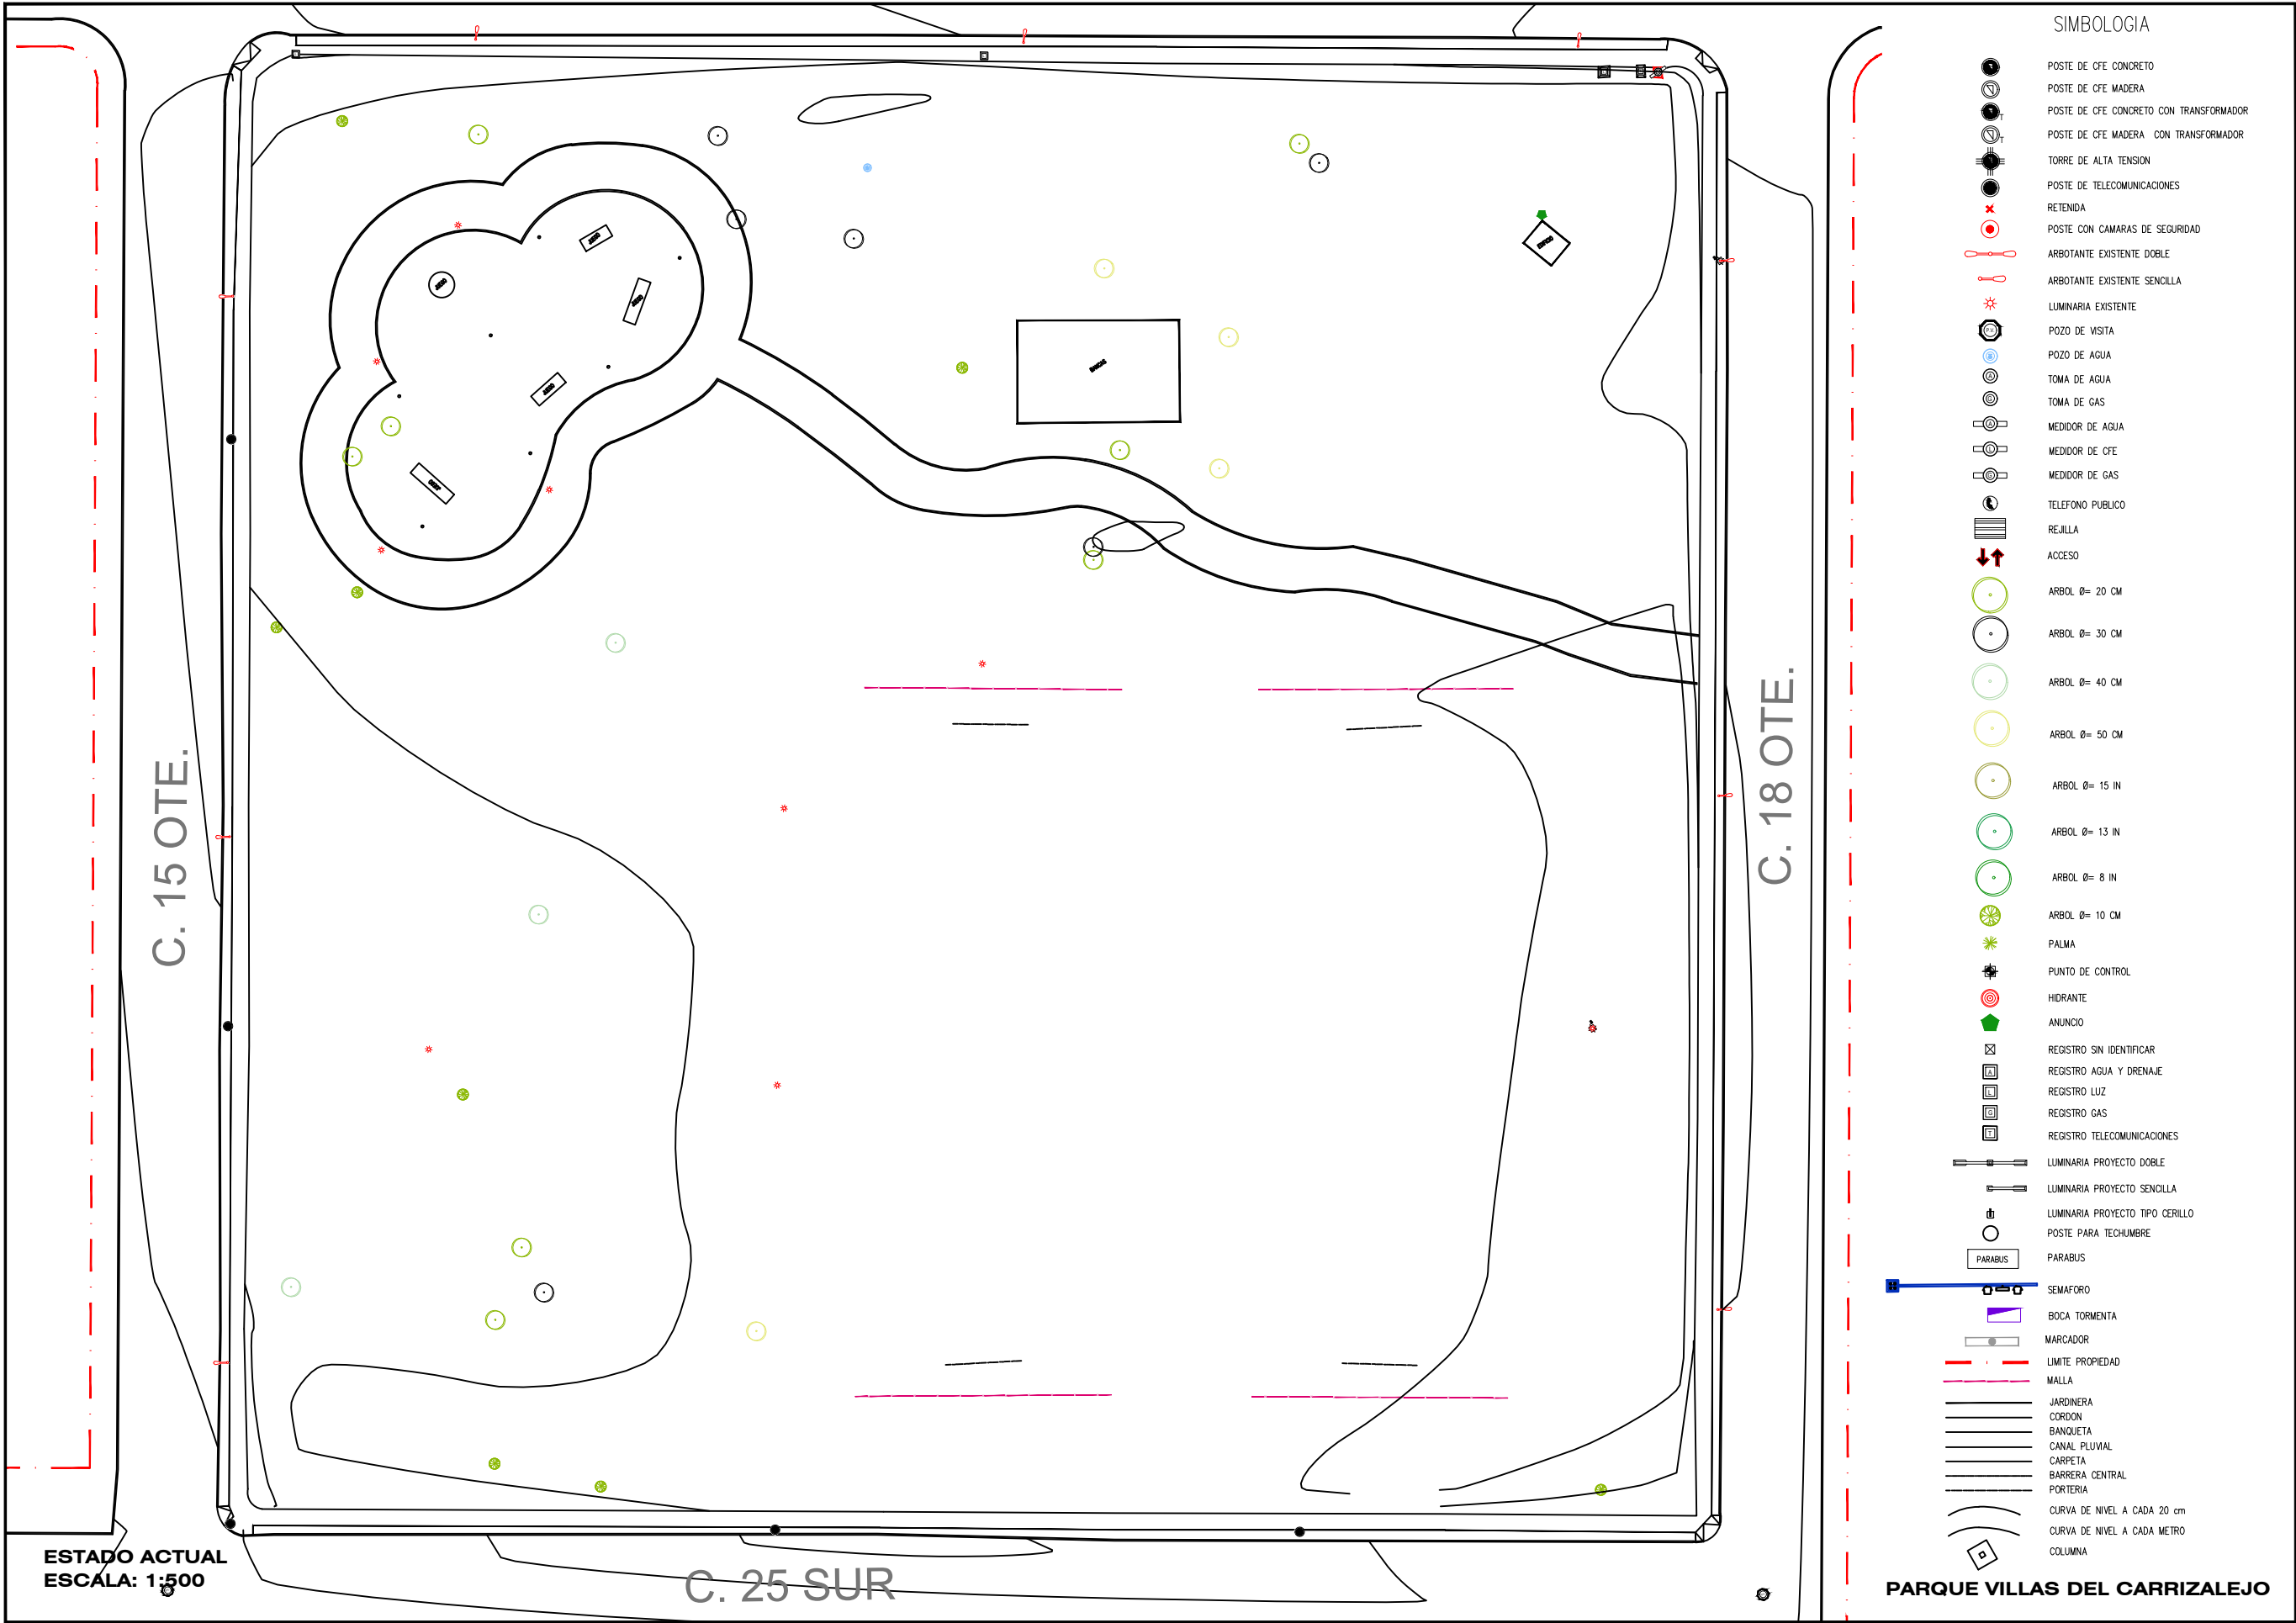

SIMBOLOGIA

- POSTE DE CFE CONCRETO
- POSTE DE CFE MADERA
- POSTE DE CFE CONCRETO CON TRANSFORMADOR
- POSTE DE CFE MADERA CON TRANSFORMADOR
- TORRE DE ALTA TENSION
- POSTE DE TELECOMUNICACIONES
- RETENIDA
- POSTE CON CAMARAS DE SEGURIDAD
- ARBOTANTE EXISTENTE DOBLE
- ARBOTANTE EXISTENTE SENCILLA
- LUMINARIA EXISTENTE
- POZO DE VISITA
- POZO DE AGUA
- TOMA DE AGUA
- TOMA DE GAS
- MEDIDOR DE AGUA
- MEDIDOR DE CFE
- MEDIDOR DE GAS
- TELEFONO PUBLICO
- REJILLA
- ACCESO
- ARBOL Ø= 20 CM
- ARBOL Ø= 30 CM
- ARBOL Ø= 40 CM
- ARBOL Ø= 50 CM
- ARBOL Ø= 15 IN
- ARBOL Ø= 13 IN
- ARBOL Ø= 8 IN
- ARBOL Ø= 10 CM
- PALMA
- PUNTO DE CONTROL
- HIDRANTE
- ANUNCIO
- REGISTRO SIN IDENTIFICAR
- REGISTRO AGUA Y DRENAJE
- REGISTRO LUZ
- REGISTRO GAS
- REGISTRO TELECOMUNICACIONES
- LUMINARIA PROYECTO DOBLE
- LUMINARIA PROYECTO SENCILLA
- LUMINARIA PROYECTO TIPO CERILLO
- POSTE PARA TECHUMBRE
- PARABUS
- SEMAFORO
- BOCA TORMENTA
- MARCADOR
- LIMITE PROPIEDAD
- MALLA
- JARDINERA
- CORDON
- BANQUETA
- CANAL PLUVIAL
- CARPETA
- BARRERA CENTRAL
- PORTERIA
- CURVA DE NIVEL A CADA 20 cm
- CURVA DE NIVEL A CADA METRO
- COLUMNA



DEPENDENCIA NORMATIVA



PROYECTO

PARQUE VILLAS DEL CARRIZALEJO
CIENEGA DE FLORES, N.L.

NOMENCLATURA

NPT	NIVEL DE PISO TERMINADO
NB	NIVEL DE BAQUETA
NC	NIVEL DE CALLE
NJ	NIVEL DE JARDÍN

SIMBOLOGÍA GENERAL



NOTAS GENERALES

- TODAS LAS ACOTACIONES Y NIVELES EN METROS.
- LA PLANTA Y PROYECCIONES DEBEN SER VERIFICADAS EN EL LUGAR DE LA OBRA, ANTES DE EJECUTAR LAS DIMENSIONES Y NIVELES INDICADOS EN ESTE PLANO, DEBIENDO SOMETER A LA DIRECCIÓN DE OBRA CUALQUIER DIFERENCIA QUE HUBIERE.
- EL CONSTRUCTOR DE OBRA DEBERÁ VERIFICAR CONTINUAMENTE QUE LOS PLANOS ESTÉN ACTUALIZADOS Y ASEGURAR LA CORRECTA COORDINACIÓN CON LAS OTRAS ACTIVIDADES DE LA OBRA.

REV FECHA COMENTARIOS

1		

RESPONSABLE DE PROYECTO

DEPENDENCIA NORMATIVA

CLAVE

CIE-EA-00

NORTE



NOMBRE DE PLANO

ESTADO ACTUAL

NOTA:

ESTE PROGRAMA ES DE CARÁCTER PÚBLICO, NO ES PATROCINADO, NI PROMOVIDO POR PARTIDO POLÍTICO ALGUNO Y SUS RECURSOS PROVIENEN DE LOS IMPUESTOS QUE PAGAN TODOS LOS CONTRIBUYENTES, ESTÁ PROHIBIDO EL USO DE ESTE PROGRAMA CON FINES POLÍTICOS, ELECTORALES, DE LUCRO Y OTROS DISTINTOS A LOS ESTABLECIDOS.

