


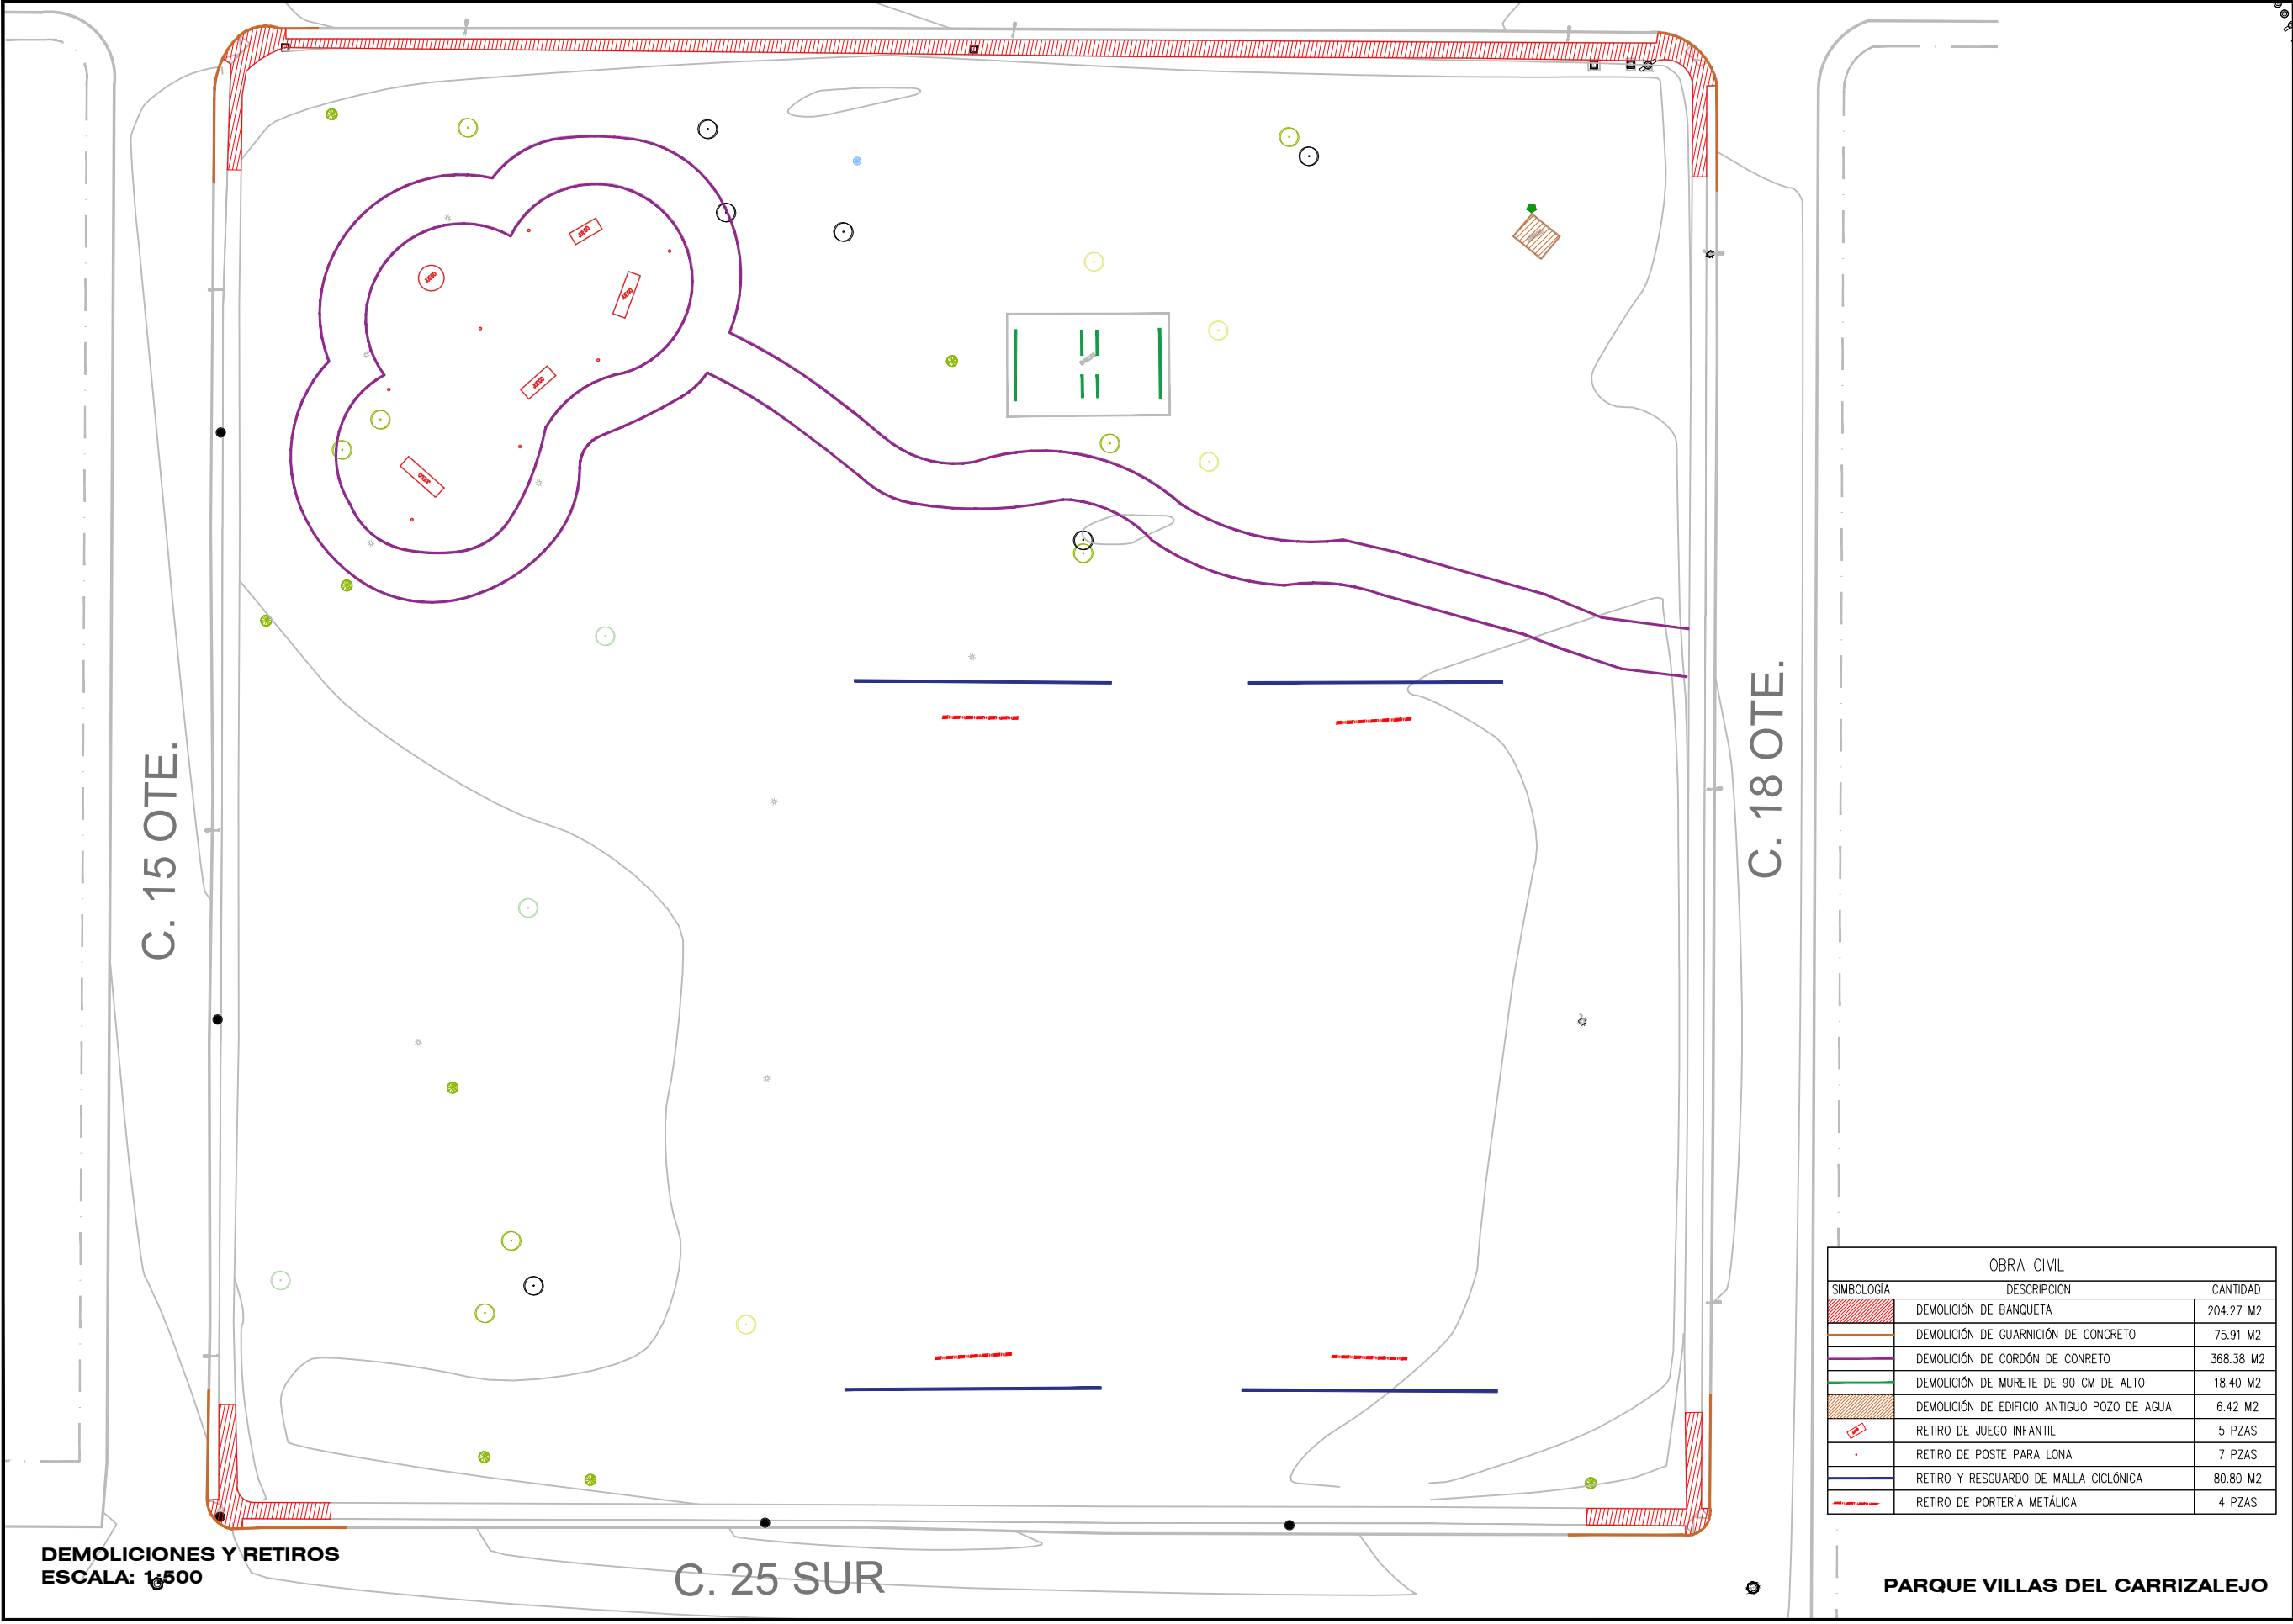



EL GOBIERNO DEL
NUEVO LEÓN

DEPENDENCIA NORMATIVA



MOVILIDAD Y PLANEACIÓN URBANA
GABINETE DE GESTIÓN DE CIUDAD SOSTENIBLE

PROYECTO

PARQUE VILLAS DEL CARRIZALEJO

CIÉNEGA DE FLORES. N.L.

NOMENCLATURA

NPT	NIVEL DE PISO TERMINADO
NB	NIVEL DE BAQUETA
NC	NIVEL DE CALLE
NJ	NIVEL DE JARDÍN

SIMBOLOGÍA GENERAL



EJE



N.B.
0.00

NIVEL EN PLANTA



N.B.
0.00

NIVEL EN ALZADO

NOTAS GENERALES

- TODAS LAS ACOTACIONES Y NIVELES EN METROS.
- LA PLANTA ARQUITECTÓNICA RIGE SOBRE TODAS LAS PLANTAS.
- EL CONTRATISTA RECTIFICARÁ EN EL LUGAR DE LA OBRA, ANTES DE EJECUTAR LAS DIMENSIONES Y NIVELES INDICADOS EN ESTE PLANO, DEBIENDO SOMETER A LA DIRECCIÓN DE OBRA CUALQUIER DIFERENCIA QUE HUBIERE.
- EL CONSTRUCTOR DE OBRA DEBERÁ VERIFICAR CONTINUAMENTE QUE LOS PLANOS ESTÉN ACTUALIZADOS Y ASEGURAR LA CORRECTA COORDINACIÓN CON LAS OTRAS ACTIVIDADES DE LA OBRA.

REV	FECHA	COMENTARIOS
1	16-MAY-22	PROYECTO ARQUITECTÓNICO

RESPONSABLE DE PROYECTO

DEPENDENCIA NORMATIVA

CLAVE

CIE-DYR-00

NORTE



NOMBRE DE PLANO

DEMOLICIONES Y RETIROS

NOTA:

ESTE PROGRAMA ES DE CARÁCTER PÚBLICO, NO ES PATROCINADO, NI PROMOVIDO POR PARTIDO POLÍTICO ALGUNO Y SUS RECURSOS PROVIENEN DE LOS IMPUESTOS QUE PAGAN TODOS LOS CONTRIBUYENTES. ESTÁ PROHIBIDO EL USO DE ESTE PROGRAMA CON FINES POLÍTICOS, ELECTORALES, DE LUCRO Y OTROS DISTINTOS A LOS ESTABLECIDOS.



MOVILIDAD Y PLANEACIÓN URBANA
GABINETE DE GESTIÓN DE CIUDAD SOSTENIBLE

PARQUE VILLAS DEL CARRIZALEJO

OBRA CIVIL		
SIMBOLOGÍA	DESCRIPCIÓN	CANTIDAD
	DEMOLICIÓN DE BANQUETA	204.27 M2
	DEMOLICIÓN DE GUARNICIÓN DE CONCRETO	75.91 M2
	DEMOLICIÓN DE CORDÓN DE CONCRETO	368.38 M2
	DEMOLICIÓN DE MURETE DE 90 CM DE ALTO	18.40 M2
	DEMOLICIÓN DE EDIFICIO ANTIGUO POZO DE AGUA	6.42 M2
	RETIRO DE JUEGO INFANTIL	5 PZAS
	RETIRO DE POSTE PARA LONA	7 PZAS
	RETIRO Y RESGUARDO DE MALLA CICLÓNICA	80.80 M2
	RETIRO DE PORTERÍA METÁLICA	4 PZAS