


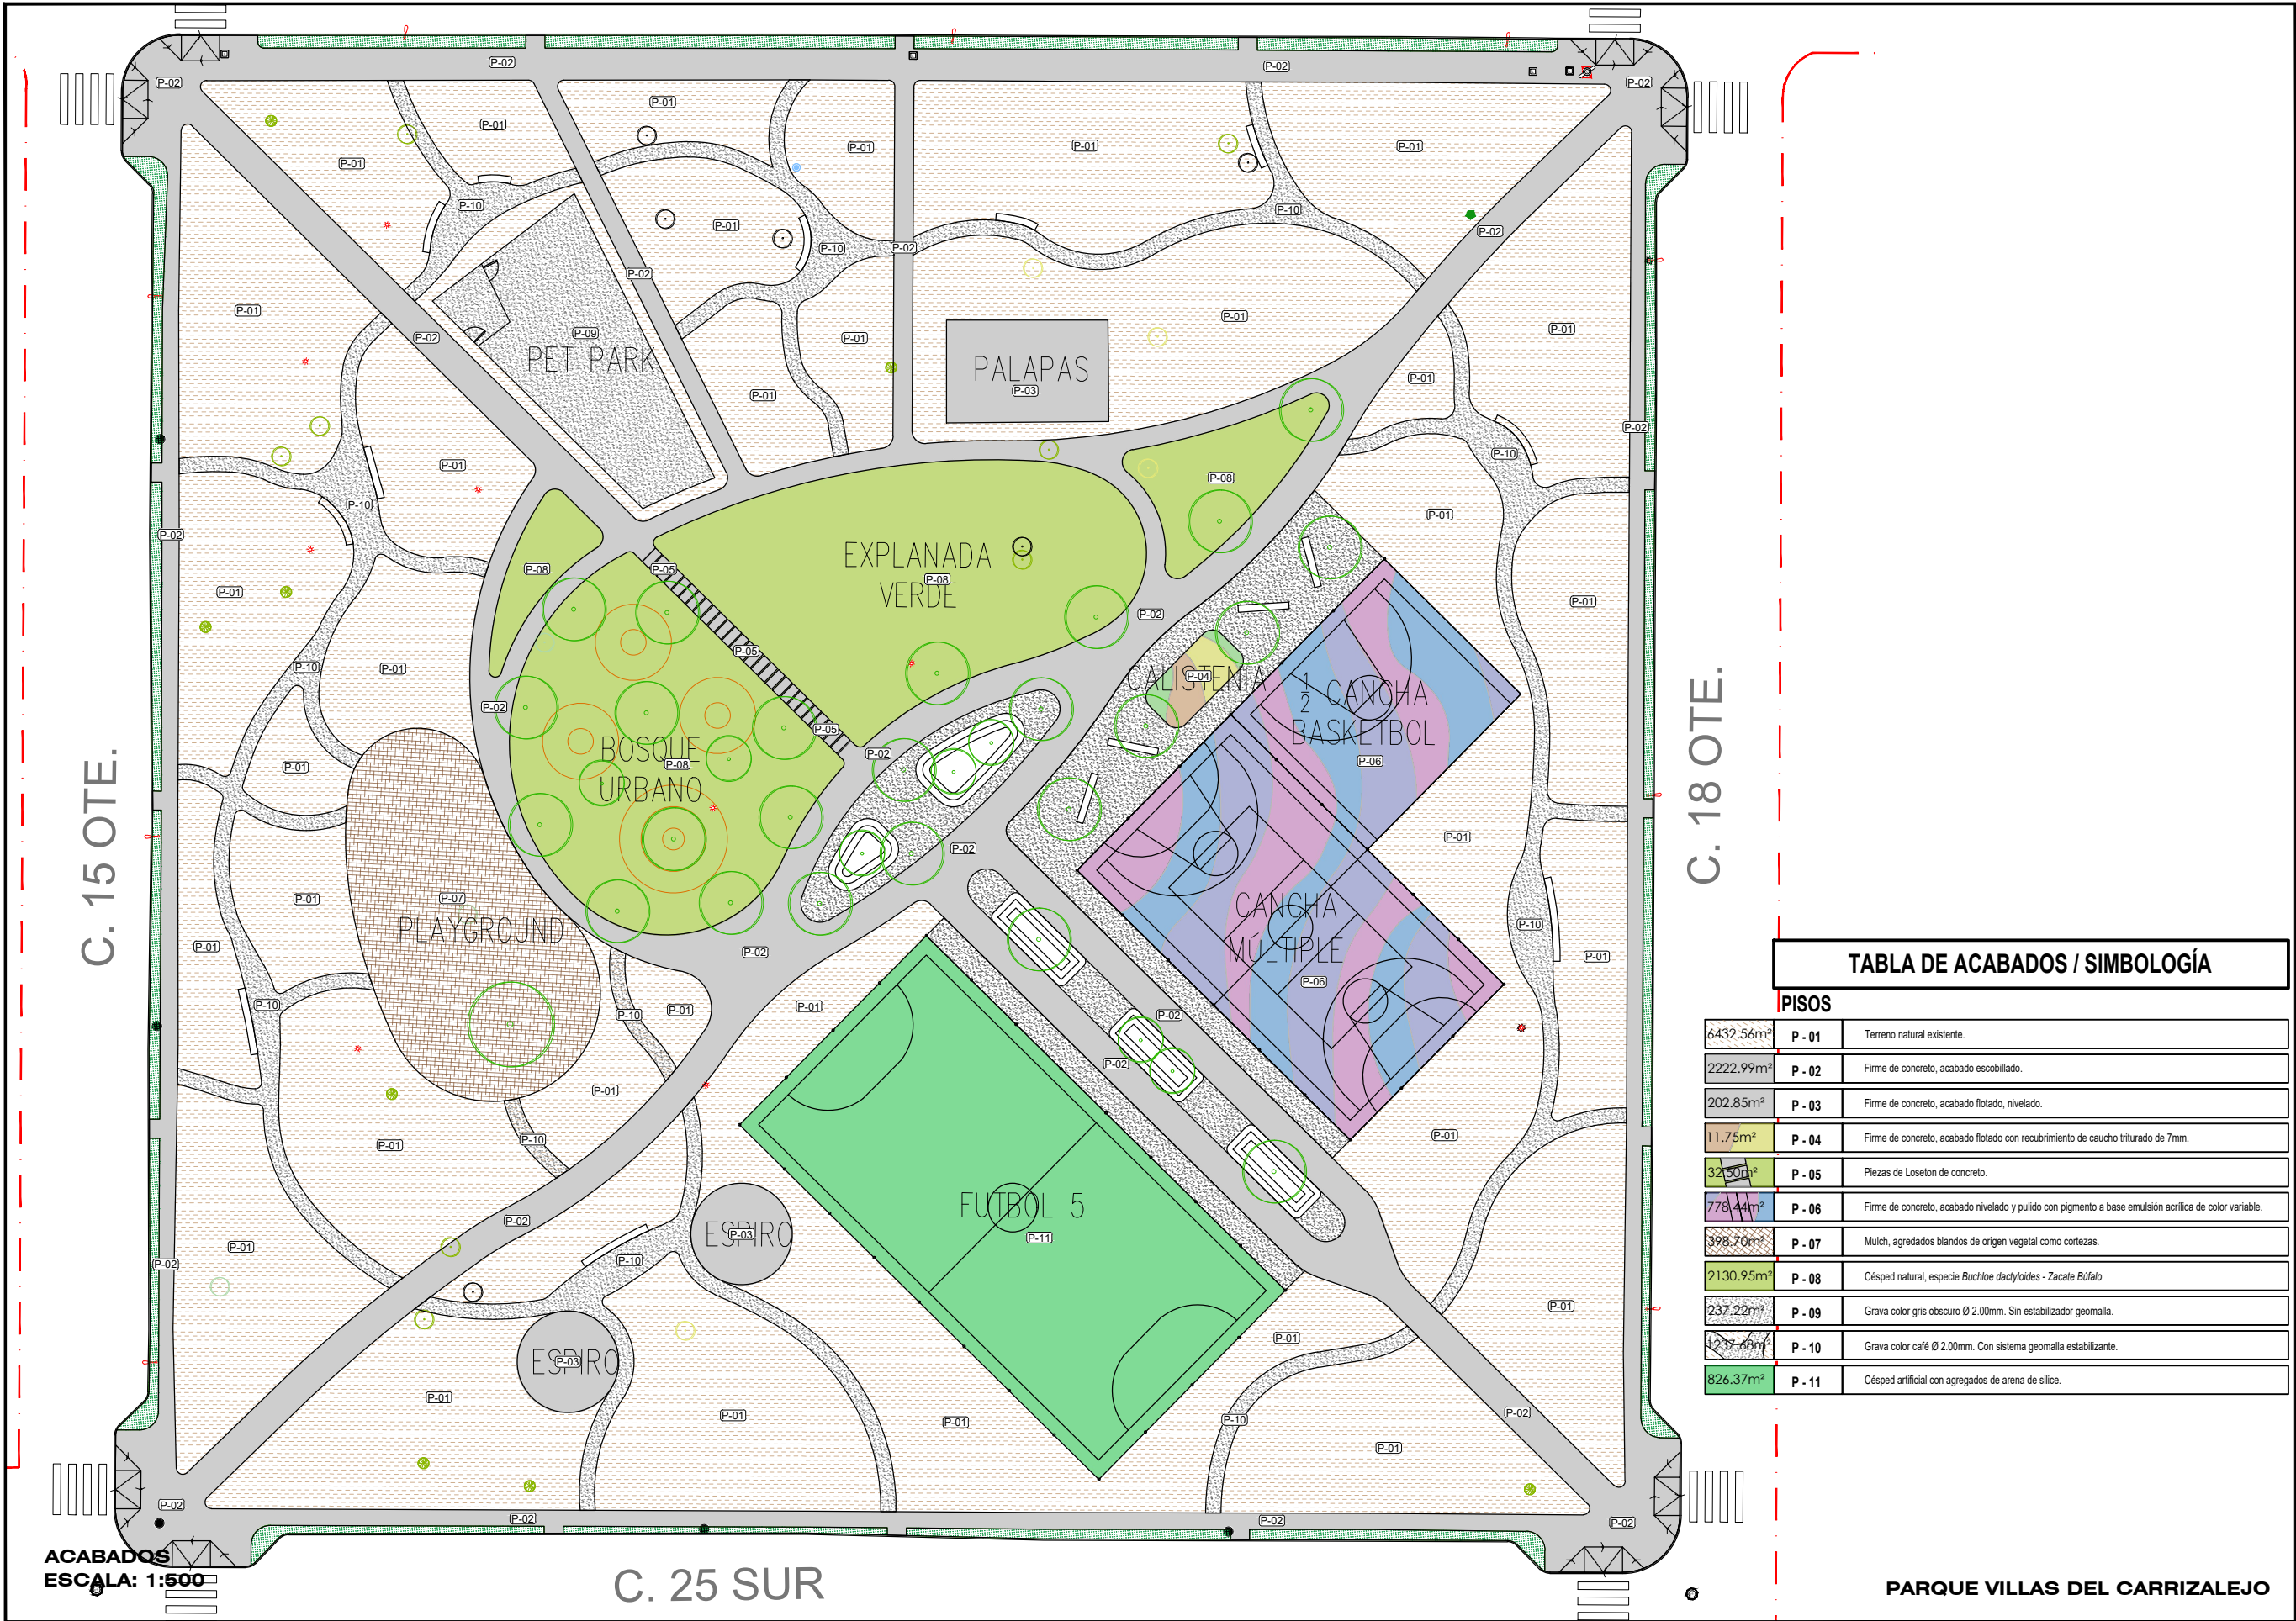



EL GOBIERNO DEL
NUEVO LEÓN

DEPENDENCIA NORMATIVA



MOVILIDAD Y PLANEACIÓN URBANA
SECRETARÍA DE DESARROLLO URBANO

PROYECTO

PARQUE VILLAS DEL CARRIZALEJO
CIENEGA DE FLORES, N.L.

NOMENCLATURA

NPT	NIVEL DE PISO TERMINADO
NB	NIVEL DE BAQUETA
NC	NIVEL DE CALLE
NJ	NIVEL DE JARDÍN

SIMBOLOGÍA GENERAL

	EJE
	NIVEL EN PLANTA
	NIVEL EN ALZADO

NOTAS GENERALES

- TODAS LAS ACOTACIONES Y NIVELES EN METROS.
- LA PLANTILLA DE DISEÑO DEBE SER LA ÚNICA QUE SE UTILICE PARA EL DISEÑO DE LA OBRA, ANTES DE EJECUTAR LAS DIMENSIONES Y NIVELES INDICADOS EN ESTE PLANO, DEBIENDO SOMETER A LA DIRECCIÓN DE OBRA CUALQUIER DIFERENCIA QUE HUBIERE.
- EL CONSTRUCTOR DE OBRA DEBERÁ VERIFICAR CONTINUAMENTE QUE LOS PLANOS ESTÉN ACTUALIZADOS Y ASEGURAR LA CORRECTA COORDINACIÓN CON LAS OTRAS ACTIVIDADES DE LA OBRA.

REV	FECHA	COMENTARIOS
1		

RESPONSABLE DE PROYECTO

DEPENDENCIA NORMATIVA

CLAVE	NORTE
CIE-ACA-01	

NOMBRE DE PLANO

ACABADOS PLANTA GENERAL

NOTA:

ESTE PROGRAMA ES DE CARÁCTER PÚBLICO, NO ES PATROCINADO, NI PROMOVIDO POR PARTIDO POLÍTICO ALGUNO Y SUS RECURSOS PROVIENEN DE LOS IMPUESTOS QUE PAGAN TODOS LOS CONTRIBUYENTES. ESTÁ PROHIBIDO EL USO DE ESTE PROGRAMA CON FINES POLÍTICOS, ELECTORALES, DE LUCRO Y OTROS DISTINTOS A LOS ESTABLECIDOS.



MOVILIDAD Y PLANEACIÓN URBANA
SECRETARÍA DE DESARROLLO URBANO

TABLA DE ACABADOS / SIMBOLOGÍA		
PISOS		
6432.56m²	P - 01	Terreno natural existente.
2222.99m²	P - 02	Firme de concreto, acabado escobillado.
202.85m²	P - 03	Firme de concreto, acabado flotado, nivelado.
11.75m²	P - 04	Firme de concreto, acabado flotado con recubrimiento de caucho triturado de 7mm.
32.50m²	P - 05	Piezas de Loselon de concreto.
778.44m²	P - 06	Firme de concreto, acabado nivelado y pulido con pigmento a base emulsión acrílica de color variable.
398.70m²	P - 07	Mulch, agregados blandos de origen vegetal como cortezas.
2130.95m²	P - 08	Césped natural, especie <i>Buchloe dactyloides</i> - Zacate Búfalo
237.22m²	P - 09	Grava color gris oscuro Ø 2.00mm. Sin estabilizador geomalla.
1237.68m²	P - 10	Grava color café Ø 2.00mm. Con sistema geomalla estabilizante.
826.37m²	P - 11	Césped artificial con agregados de arena de sílice.

PARQUE VILLAS DEL CARRIZALEJO