




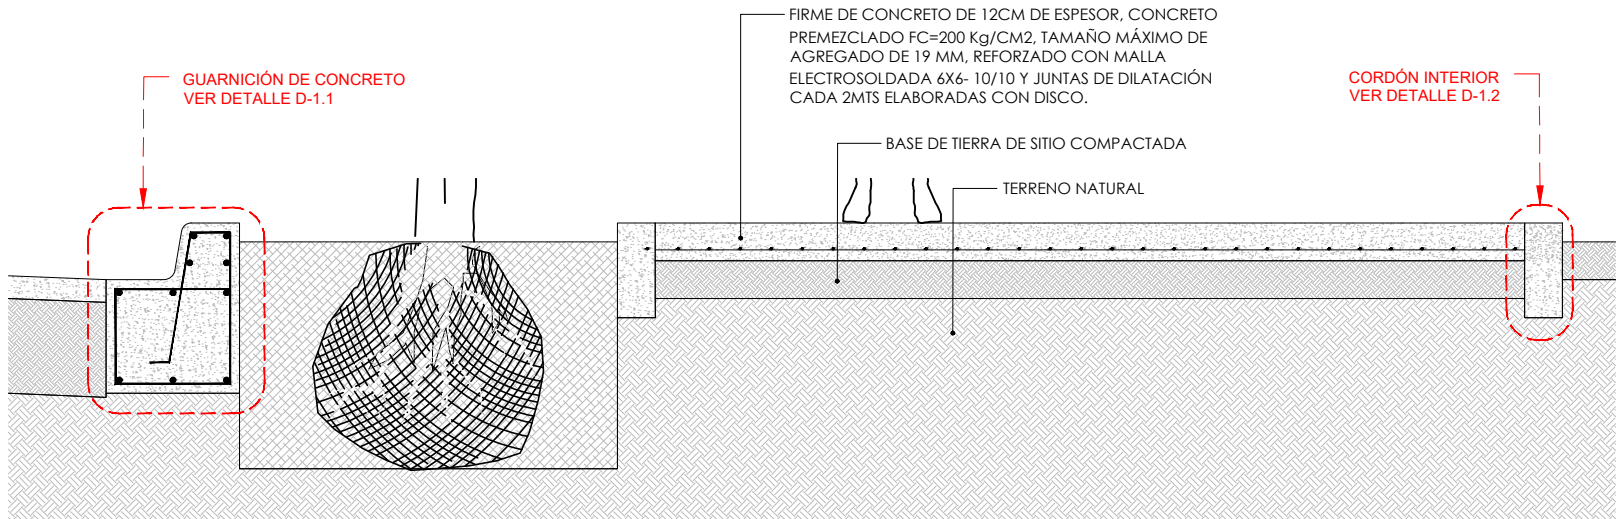


D-1
BANQUETA AVENIDA JILGUEROS
ESC. 1:20

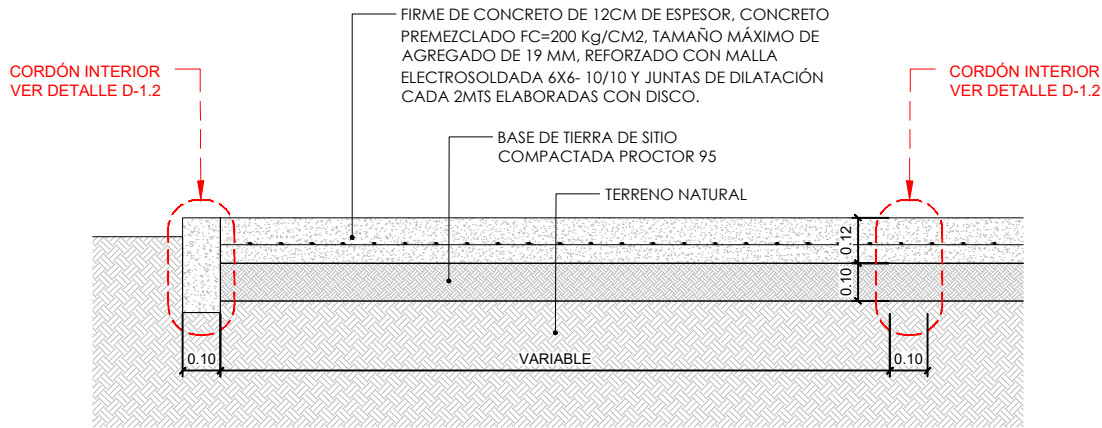


D-2
BANQUETAS INTERIORES
ESC. 1:20

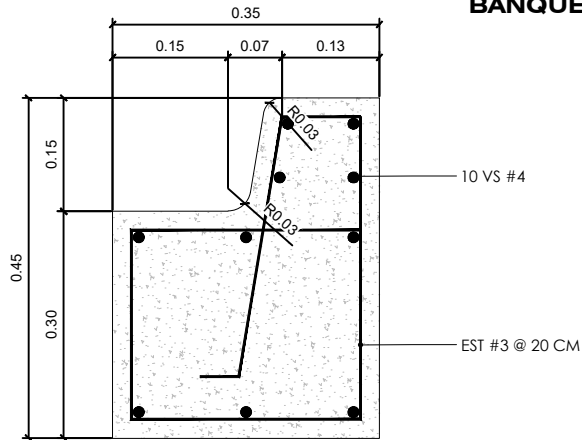


D-1.1
GUARNICIÓN DE CONCRETO
ESC. 1:10

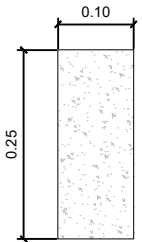

D-1.2
CORDÓN INTERIOR
ESC. 1:10

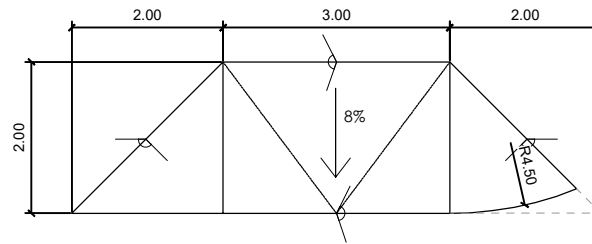

D-3
PLANTA RAMPA PEATONAL
ESC. 1:100

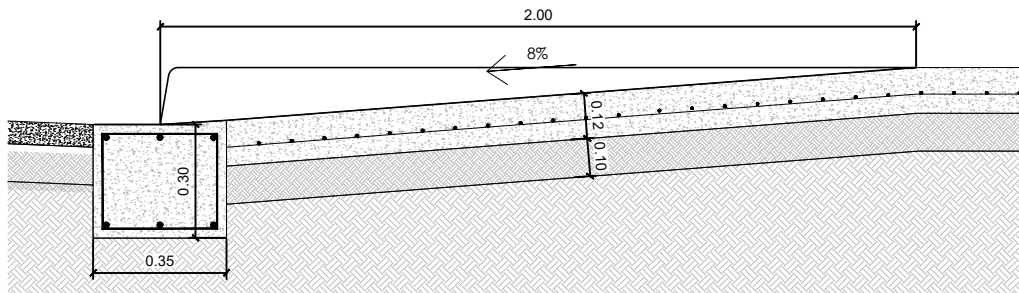

D-3
SECCIÓN RAMPA PEATONAL
ESC. 1:20

ANDADORES Y RAMPAS
OBRA CIVIL
ESCALA: SEÑALADA

PARQUE VILLAS DEL CARRIZALEJO



DEPENDENCIA NORMATIVA



PROYECTO

PARQUE VILLAS DEL CARRIZALEJO

CIÉNEGA DE FLORES, N.L.

NOMENCLATURA

NPT NIVEL DE PISO TERMINADO
NB NIVEL DE BAQUETA
NC NIVEL DE CALLE
NJ NIVEL DE JARDÍN

SIMBOLOGÍA GENERAL



NOTAS GENERALES

- TODAS LAS ACOTACIONES Y NIVELES EN METROS.
- LA PLANTA ARQUITECTÓNICA RIGE SOBRE TODAS LAS PLANTAS.
- EL CONTRAÍSTA RECTIFICARÁ EN EL LUGAR DE LA OBRA, ANTES DE EJECUTAR LAS DIMENSIONES Y NIVELES INDICADOS EN ESTE PLANO, DEBIENDO SOMETER A LA DIRECCIÓN DE OBRA CUALQUIER DIFERENCIA QUE HUBIERE.
- EL CONSTRUCTOR DE OBRA DEBERÁ VERIFICAR CONTINUAMENTE QUE LOS PLANOS ESTÉN ACTUALIZADOS Y ASEGURAR LA CORRECTA COORDINACIÓN CON LAS OTRAS ACTIVIDADES DE LA OBRA.

REV FECHA COMENTARIOS

1 16-MAY-22 PROYECTO ARQUITECTÓNICO

RESPONSABLE DE PROYECTO

DEPENDENCIA NORMATIVA

CLAVE

CIE-OCV-01

NORTE

NOMBRE DE PLANO

ANDADORES Y RAMPAS
OBRA CIVIL

NOTA:

ESTE PROGRAMA ES DE CARÁCTER PÚBLICO, NO ES PATROCINADO, NI PROMOVIDO POR PARTIDO POLÍTICO ALGUNO Y SUS RECURSOS PROVIENEN DE LOS IMPUESTOS QUE PAGAN TODOS LOS CONTRIBUYENTES. ESTÁ PROHIBIDO EL USO DE ESTE PROGRAMA CON FINES POLÍTICOS, ELECTORALES, DE LUCRO Y OTROS DISTINTOS A LOS ESTABLECIDOS.

