

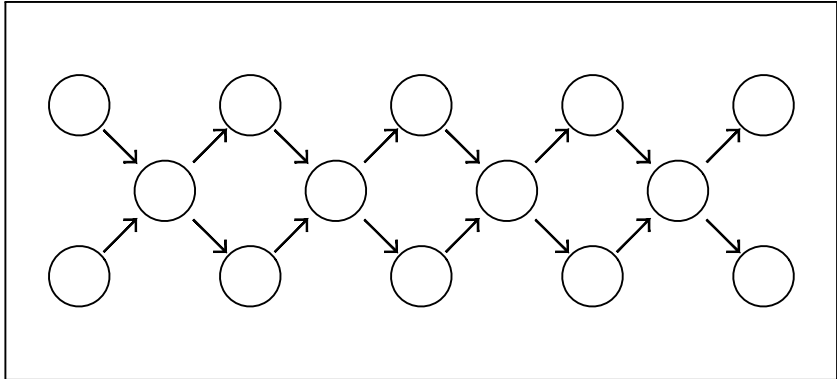


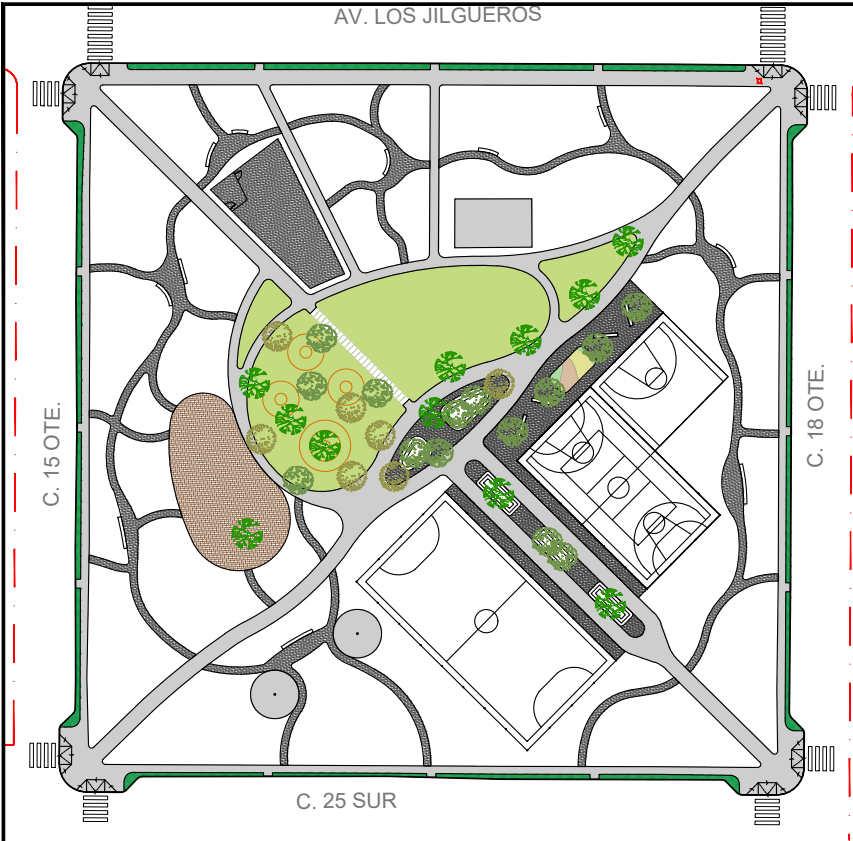

DETALLE DE PLANTADO ÁRBOL EN AGRUPACIÓN TIPO TRESBOLILLO S/N ESCALA

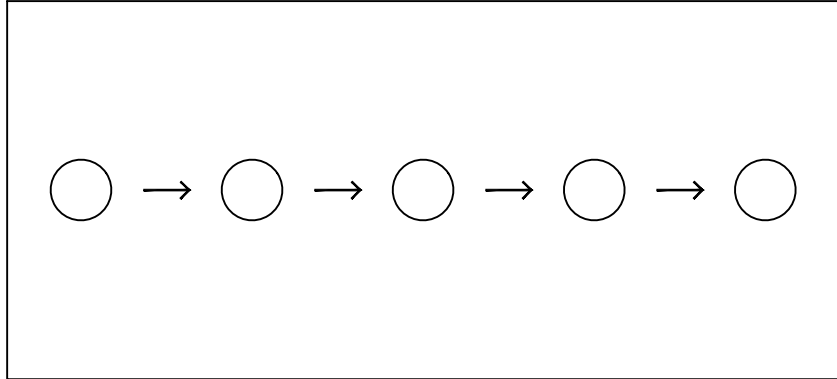

DETALLE DE PLANTADO ÁRBOL EN AGRUPACIÓN TIPO LINEAL S/N ESCALA

ÁRBOL ESPECIE MEDIANA


TENSORES

SUELO FORMULADO

CEPELLÓN DEL ÁRBOL

CAPA 0.10cm DE GRAVA DE Ø2.00mm

TERRENO EXISTENTE

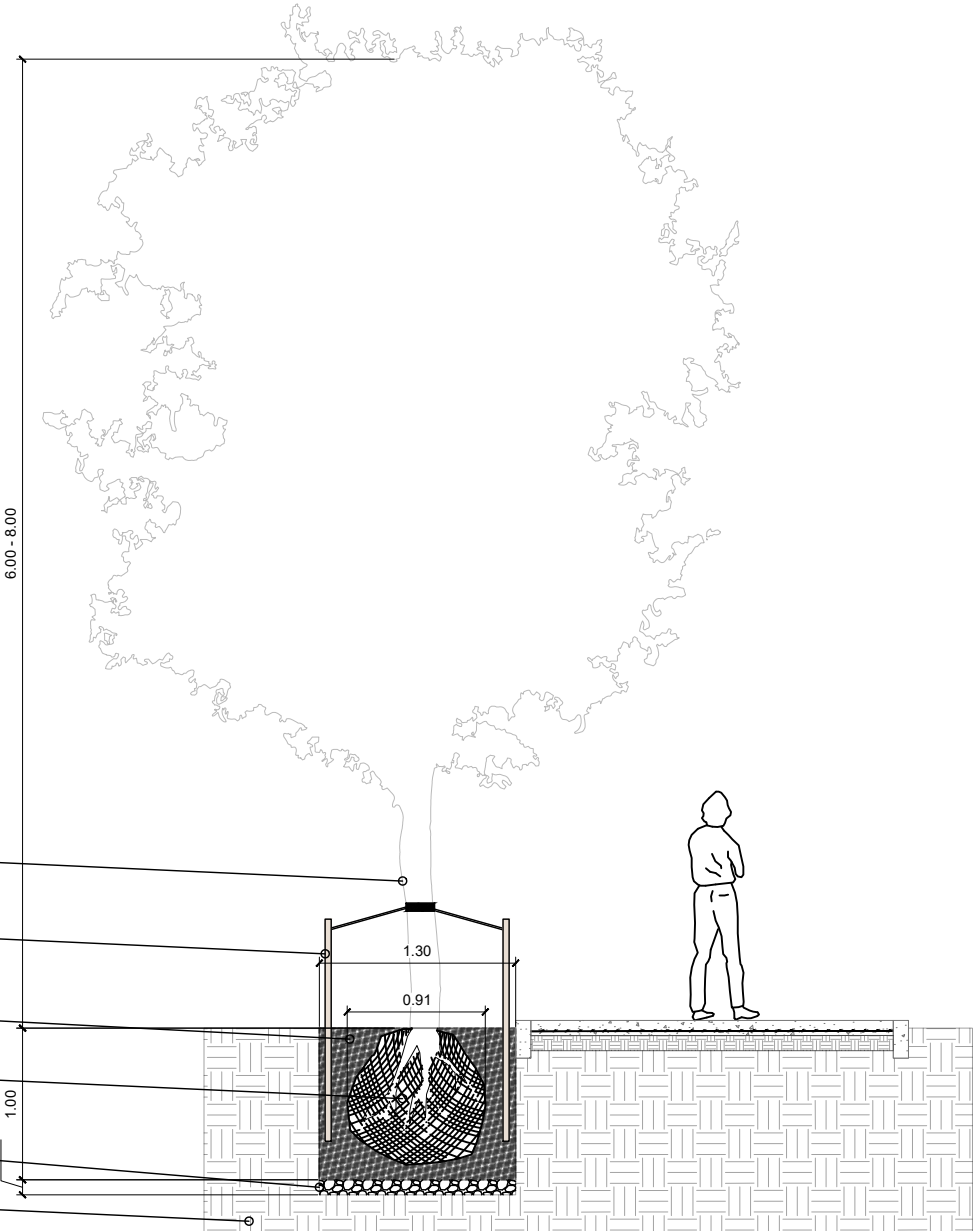

DETALLE DE PLANTADO ÁRBOL DE TALLA MEDIA ESCALA: 1:50

ÁRBOLES NUEVOS NOMBRE DE PROYECTO															
SIMB.	CLAVE	NOMBRE COMÚN	NOMBRE CIENTÍFICO	CANTIDAD	Dt. (MEDIDO A 1.00M ALTURA)	Ht.	Df.	Tl.	Dc	Dcp	Pcp	Ss	PESO POTENCIAL (kg)	RIEGO	
														FRECUENCIA	CANTIDAD (LT)
	Qv	ENCINO SIEMPREVERDE	QUERCUS VIRGINIANA	11	6"	6.00	3.00	2.00	1.07	3.20	1.00	.SA2	1636.20	Diario	30
	Ee	ÉBANO	EBENOPSIS EBANO	14	4"	4.00	2.50	1.80	0.71	2.13	0.63	.SA3	727.20	3er Día	25
	Af	HUIZACHE	ACACIA FARNESIANA WILLD.	7	3"	3.00	2.00	1.20	0.53	1.60	0.50	.SA1	409.05	Diario	10
TOTAL:				32											
Dt: DIÁMETRO DE TRONCO (PULGADAS), Df: DIÁMETRO DE FRONDA (METROS), Ht: ALTURA TOTAL (METROS), Tl: ALTURA DE TRONCO LIBRE (METROS), Dc: DIÁMETRO DE CEPELLÓN, Dcp: DIÁMETRO DE CEPA, Pcp: PROFUNDIDAD DE CEPA, Ss: TIPO DE SUSTRATO. TODOS LOS ÁRBOLES NUEVOS DE 1" A 6" DEBERÁN TENER TUTOREO ESPECIFICADO EN DETALLES DE SEMBRADO															

DEPENDENCIA NORMATIVA

PROYECTO

PARQUE VILLAS DEL CARRIZALEJO

CIENEGA DE FLORES, N.L.

NOMENCLATURA

NPT	NIVEL DE PISO TERMINADO
NB	NIVEL DE BAQUETA
NC	NIVEL DE CALLE
NJ	NIVEL DE JARDÍN

SIMBOLOGÍA GENERAL

	EJE
	NIVEL EN PLANTA
	NIVEL EN ALZADO

NOTAS GENERALES

- TODAS LAS ACOTACIONES Y NIVELES EN METROS.
- LA PLANTA AFILITECA INDICA NIVELES SOBRE TODAS LAS PLANTAS.
- EL CONTRAPOSTA RECTIFICADORA EN EL LUGAR DE LA OBRA, ANTES DE EJECUTAR LAS DIMENSIONES Y NIVELES INDICADOS EN ESTE PLANO, DEBENDO SOMETER A LA DIRECCIÓN DE OBRA CUALQUIER DIFERENCIA QUE HUBIERE.
- EL CONSTRUCTOR DE OBRA DEBERÁ VERIFICAR CONTINUAMENTE QUE LOS PLANOS ESTÉN ACTUALIZADOS Y ASEGURAR LA CORRECTA COORDINACIÓN CON LAS OTRAS ACTIVIDADES DE LA OBRA.

REV	FECHA	COMENTARIOS
1		

RESPONSABLE DE PROYECTO

DEPENDENCIA NORMATIVA

CLAVE	NORTE
CIE-ARB-02	

NOMBRE DE PLANO

ARBORIZACIÓN

DETALLES

NOTA:

ESTE PROGRAMA ES DE CARÁCTER PÚBLICO, NO ES PATROCINADO, NI PROMOVIDO POR PARTIDO POLÍTICO ALGUNO Y SUS RECURSOS PROVIENEN DE LOS IMPUESTOS QUE PAGAN TODOS LOS CONTRIBUYENTES, ESTÁ PROHIBIDO EL USO DE ESTE PROGRAMA CON FINES POLÍTICOS, ELECTORALES, DE LUCRO Y OTROS DISTINTOS A LOS ESTABLECIDOS.