




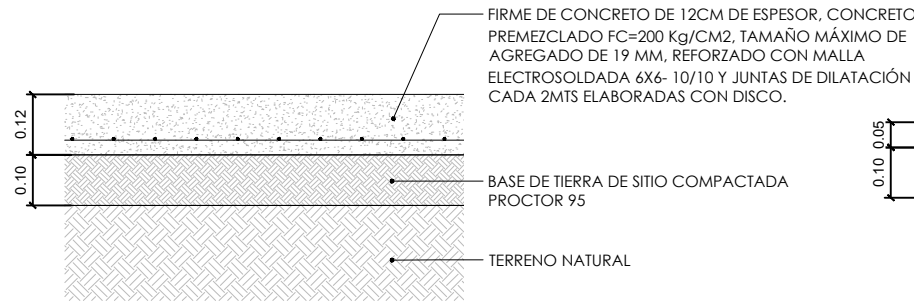


CONCRETO
ESC. 1:15

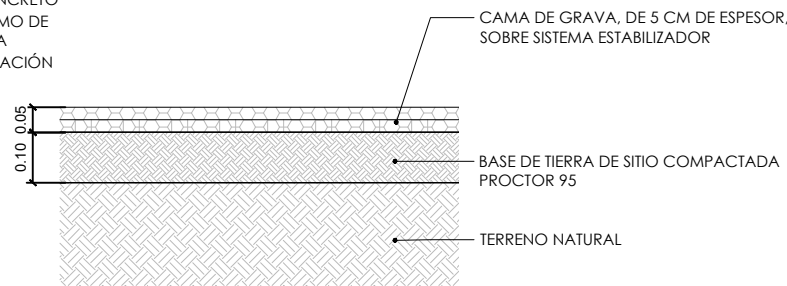


GRAVA
ESC. 1:15

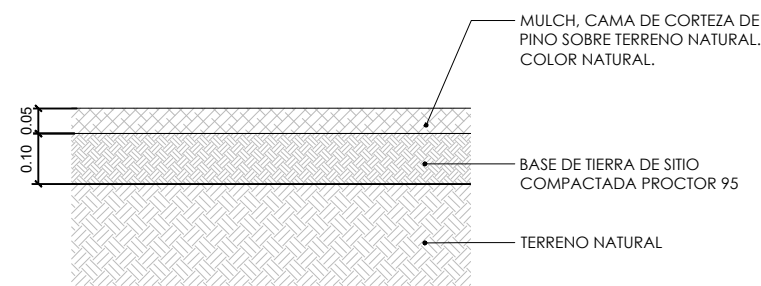


MULCH
ESC. 1:15

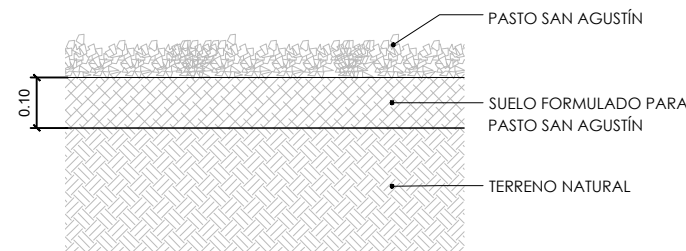


PASTO NATURAL
ESC. 1:15

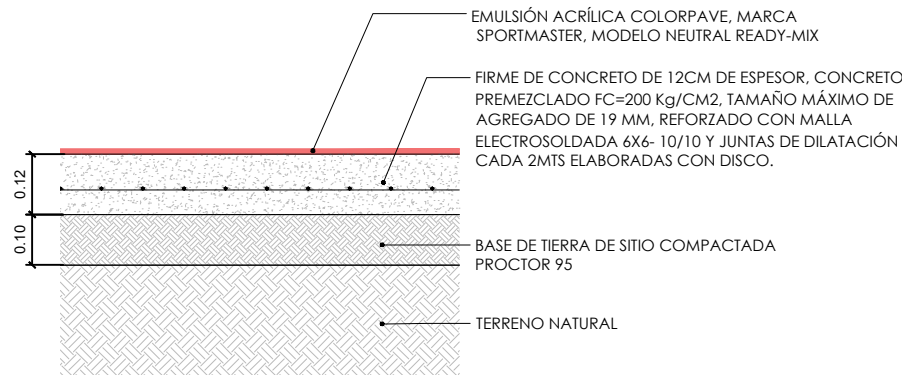


CANCHAS
ESC. 1:15

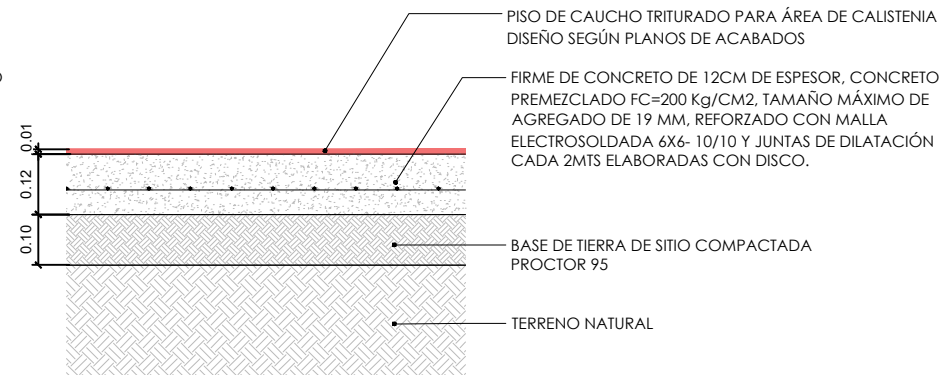

CAUCHO TRITURADO
ESC. 1:15

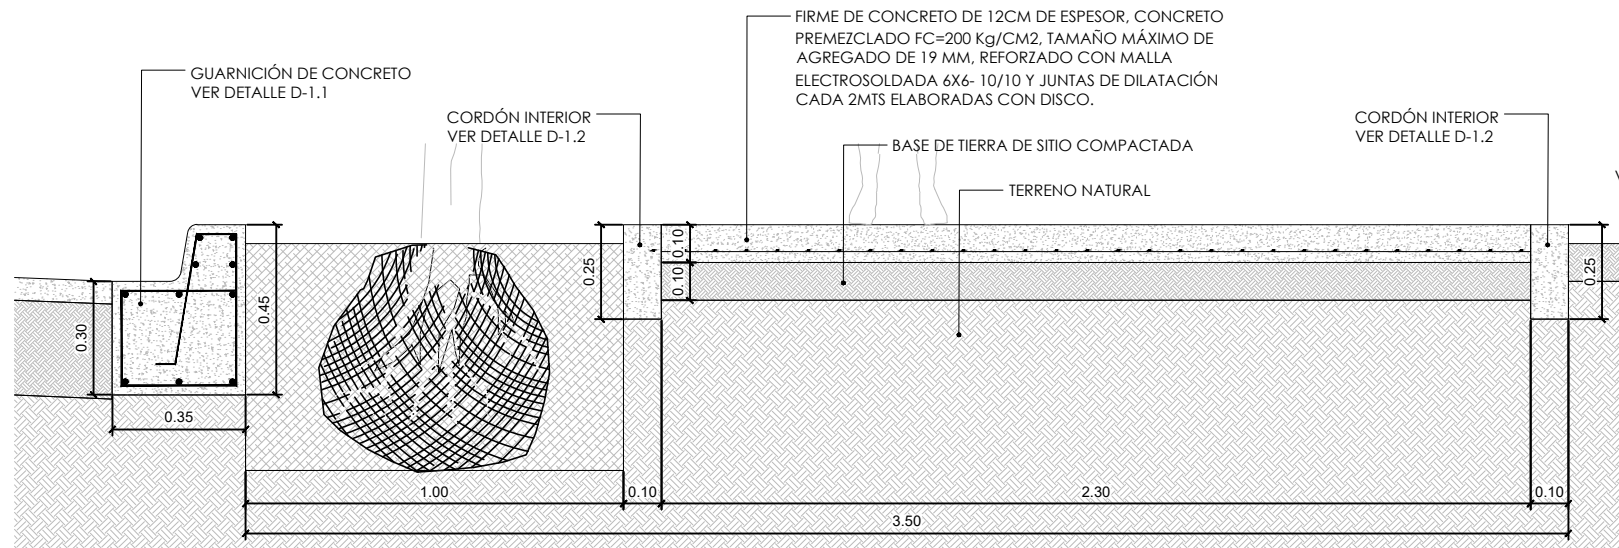

D-1
BANQUETA AVENIDA JILGUEROS
ESC. 1:20

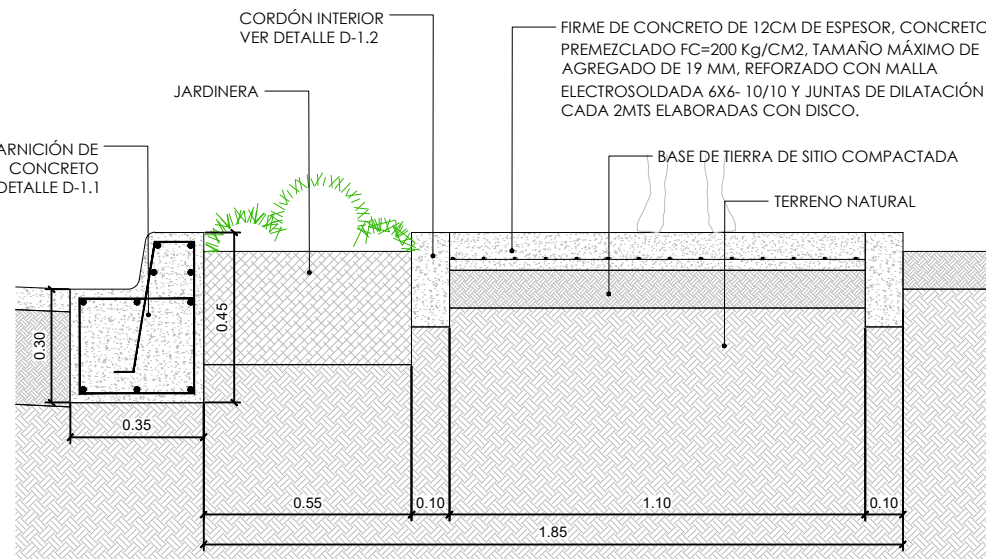

D-2
BANQUETAS PERIMETRALES
ESC. 1:20

ACABADOS Y BANQUETAS PERIMETRALES
DETALLES
ESCALA: SEÑALADA

PARQUE VILLAS DEL CARRIZALEJO



EL GOBIERNO DEL
NUEVO LEÓN

DEPENDENCIA NORMATIVA



MOVILIDAD Y PLANEACIÓN URBANA
GABINETE DE GESTIÓN DE CIUDAD SOSTENIBLE

PROYECTO

PARQUE VILLAS DEL CARRIZALEJO

CIÉNEGA DE FLORES, N.L.

NOMENCLATURA

NPT	NIVEL DE PISO TERMINADO
NB	NIVEL DE BAQUETA
NC	NIVEL DE CALLE
NJ	NIVEL DE JARDÍN

SIMBOLOGÍA GENERAL

	EJE
	NIVEL EN PLANTA
	NIVEL EN ALZADO

NOTAS GENERALES

- TODAS LAS ACOTACIONES Y NIVELES EN METROS.
- LA PLANTA ARQUITECTÓNICA DEBE SOBRE LAS PLANTAS.
- EL CONTRAÍSTA RECTIFICARÁ EN EL LUGAR DE LA OBRA, ANTES DE EJECUTAR LAS DIMENSIONES Y NIVELES INDICADOS EN ESTE PLANO, DEBIENDO SOMETER A LA DIRECCIÓN DE OBRA CUALQUIER DIFERENCIA QUE HUBIERE.
- EL CONSTRUCTOR DE OBRA DEBERÁ VERIFICAR CONTINUAMENTE QUE LOS PLANOS ESTÉN ACTUALIZADOS Y ASEGURAR LA CORRECTA COORDINACIÓN CON LAS OTRAS ACTIVIDADES DE LA OBRA.

REV	FECHA	COMENTARIOS
1	16-MAY-22	PROYECTO ARQUITECTÓNICO

RESPONSABLE DE PROYECTO

DEPENDENCIA NORMATIVA

CLAVE	NORTE
-------	-------

CIE-DET-01

NOMBRE DE PLANO

**ACABADOS Y BANQUETAS PERIMETRALES
DETALLES**

NOTA:

ESTE PROGRAMA ES DE CARÁCTER PÚBLICO, NO ES PATROCINADO, NI PROMOVIDO POR PARTIDO POLÍTICO ALGUNO Y SUS RECURSOS PROVIENEN DE LOS IMPUESTOS QUE PAGAN TODOS LOS CONTRIBUYENTES. ESTÁ PROHIBIDO EL USO DE ESTE PROGRAMA CON FINES POLÍTICOS, ELECTORALES, DE LUCRO Y OTROS DISTINTOS A LOS ESTABLECIDOS.



MOVILIDAD Y PLANEACIÓN URBANA
GABINETE DE GESTIÓN DE CIUDAD SOSTENIBLE