




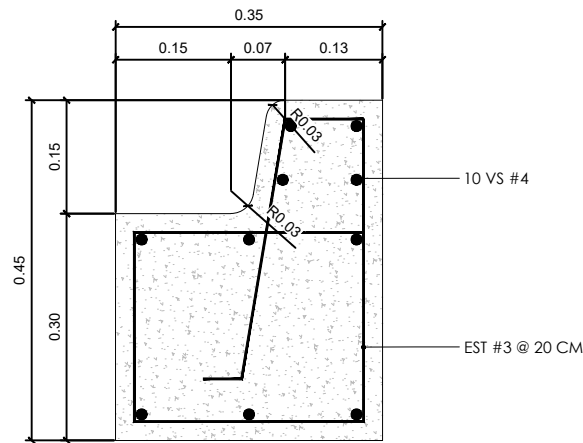


**D-1.1**  
**GUARNICIÓN DE CONCRETO**  
ESC. 1:10

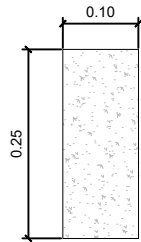


**D-1.2**  
**CORDÓN INTERIOR**  
ESC. 1:10

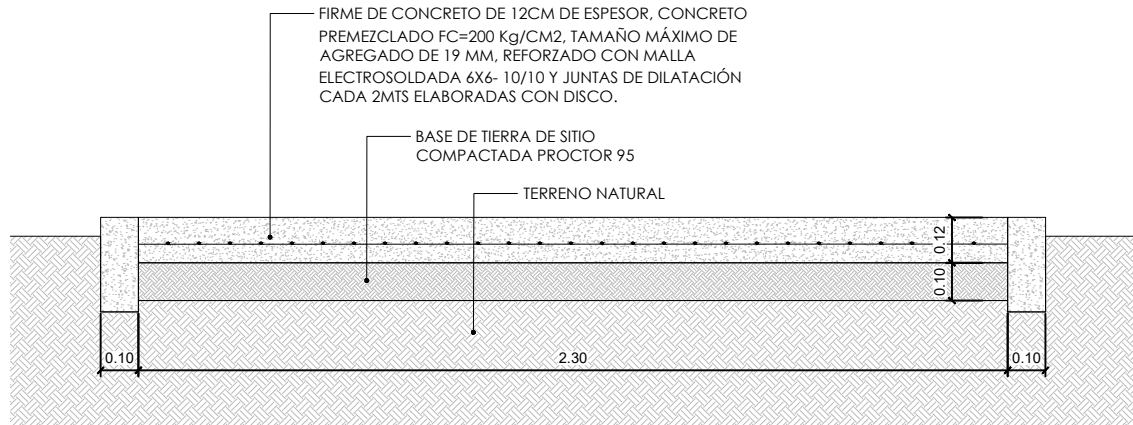


**D-3**  
**BANQUETAS INTERIORES**  
ESC. 1:20

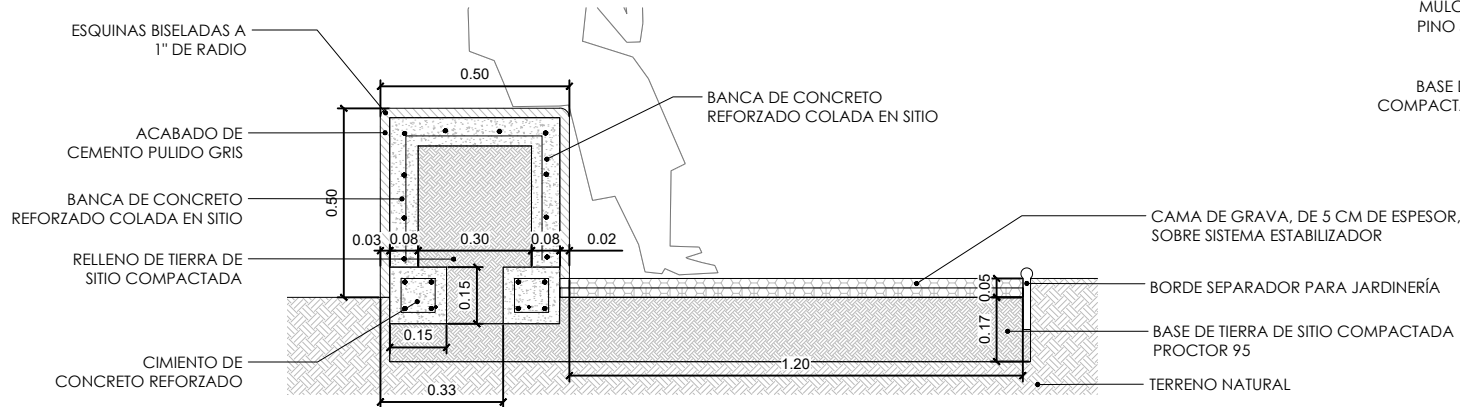

**D-4**  
**ÁREA DE ESTAR EN SENDERO**  
ESC. 1:20

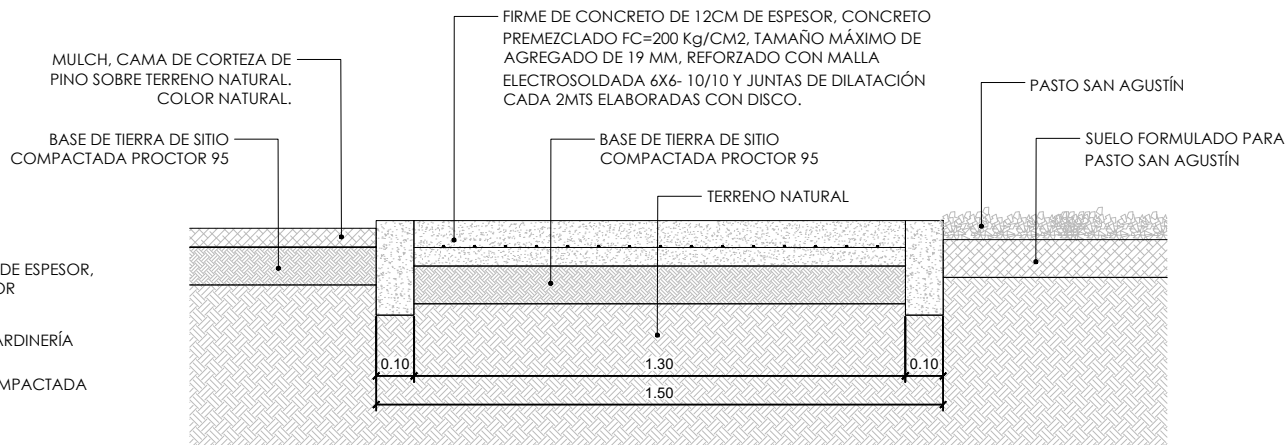

**D-5**  
**MULCH - ANDADOR - PASTO**  
ESC. 1:20

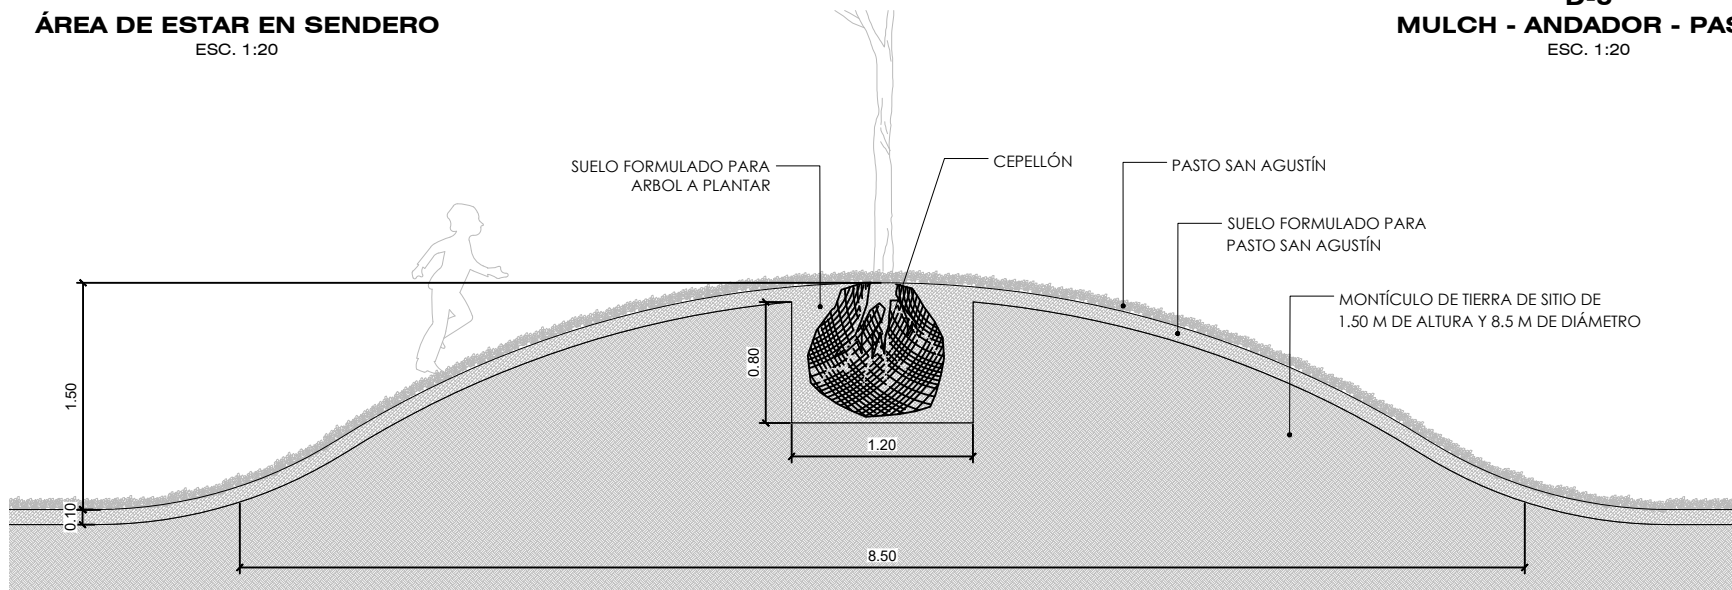

**D-6**  
**BANQUETAS INTERIORES**  
ESC. 1:50

**SECCIONES  
DETALLES  
ESCALA: SEÑALADA**

**PARQUE VILLAS DEL CARRIZALEJO**



DEPENDENCIA NORMATIVA



PROYECTO


**PARQUE VILLAS DEL CARRIZALEJO**

CIÉNEGA DE FLORES, N.L.

NOMENCLATURA

NPT NIVEL DE PISO TERMINADO  
NB NIVEL DE BAQUETA  
NC NIVEL DE CALLE  
NJ NIVEL DE JARDÍN

SIMBOLOGÍA GENERAL

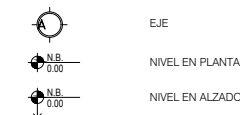

NOTAS GENERALES

- TODAS LAS ACOTACIONES Y NIVELES EN METROS.
- LA PLANTA ARQUITECTÓNICA REGE SOBRE TODAS LAS PLANTAS.
- EL CONTRATISTA RECTIFICARÁ EN EL LUGAR DE LA OBRA, ANTES DE EJECUTAR LAS DIMENSIONES Y NIVELES INDICADOS EN ESTE PLANO, DEBIENDO SOMETER A LA DIRECCIÓN DE OBRA CUALQUIER DIFERENCIA QUE HUBIERE.
- EL CONSTRUCTOR DE OBRA DEBERÁ VERIFICAR CONTINUAMENTE QUE LOS PLANOS ESTÉN ACTUALIZADOS Y ASEGURAR LA CORRECTA COORDINACIÓN CON LAS OTRAS ACTIVIDADES DE LA OBRA.

REV FECHA COMENTARIOS

1 16-MAY-22 PROYECTO ARQUITECTÓNICO

RESPONSABLE DE PROYECTO

DEPENDENCIA NORMATIVA

CLAVE

NORTE

**CIE-DET-03**

NOMBRE DE PLANO

**SECCIONES  
DETALLES**

NOTA:  
ESTE PROGRAMA ES DE CARÁCTER PÚBLICO, NO ES PATROCINADO, NI PROMOVIDO POR PARTIDO POLÍTICO ALGUNO Y SUS RECURSOS PROVIENEN DE LOS IMPUESTOS QUE PAGAN TODOS LOS CONTRIBUYENTES. ESTÁ PROHIBIDO EL USO DE ESTE PROGRAMA CON FINES POLÍTICOS, ELECTORALES, DE LUCRO Y OTROS DISTINTOS A LOS ESTABLECIDOS.

