

LISTA DE MATERIAL			
MCA.	DESCRIPCION	ACERO	PESO
V-1	IR.- 8" x 26.6 kg/m	A-36	778
V-2	IR.- 10" x 32.9 kg/m	A-36	782
T-1	OR.-2 1/2" x 2 1/2"x 10.58 kg/m	A-50	164
	Pla.-5/8"x 20 x 20	A-36	50
	Lo.- 2 1/2"x 2 1/2" x 5/16" (7.44 kg/m)	A-36	31
	fo.Rdo. 16 Ø (5/8")	A-36	33


SUB TOTAL = 1,838 kgs.
3.5% descalibre = 67 kgs.
TOTAL = 1,905 kgs.

LAMINA LOSACERO CAL. 20= 36.55 m2
Malla Electrosoldada 6"x 6" x 10/10= 36.55 m2
Torns. Nelson 3/4"Ø= 106 Pzas.

NOTAS Y ESPECIFICACIONES :
1.- ACOTACIONES EN MILIMETROS.
2.- ACERO ASTM A-36 Y A-50 INDICADO EN LISTA.
3.- TORNILLOS ASTM A-325.
4.- SOLDADURA E-70.
5.- PINTURA ANTICORROSIVA UNA MANO Y UNA DE ACABADO FINAL ALQUIDALICO
6.- LA PINTURA QUE SE DAÑE EN EL TRANSPORTE. O POR SOLDADURA DE CAMPO DEBERA RESTAURARSE DE INMEDIATO

PLANTA ESTRUCTURAL DE TECHO

ESCALA 1:100

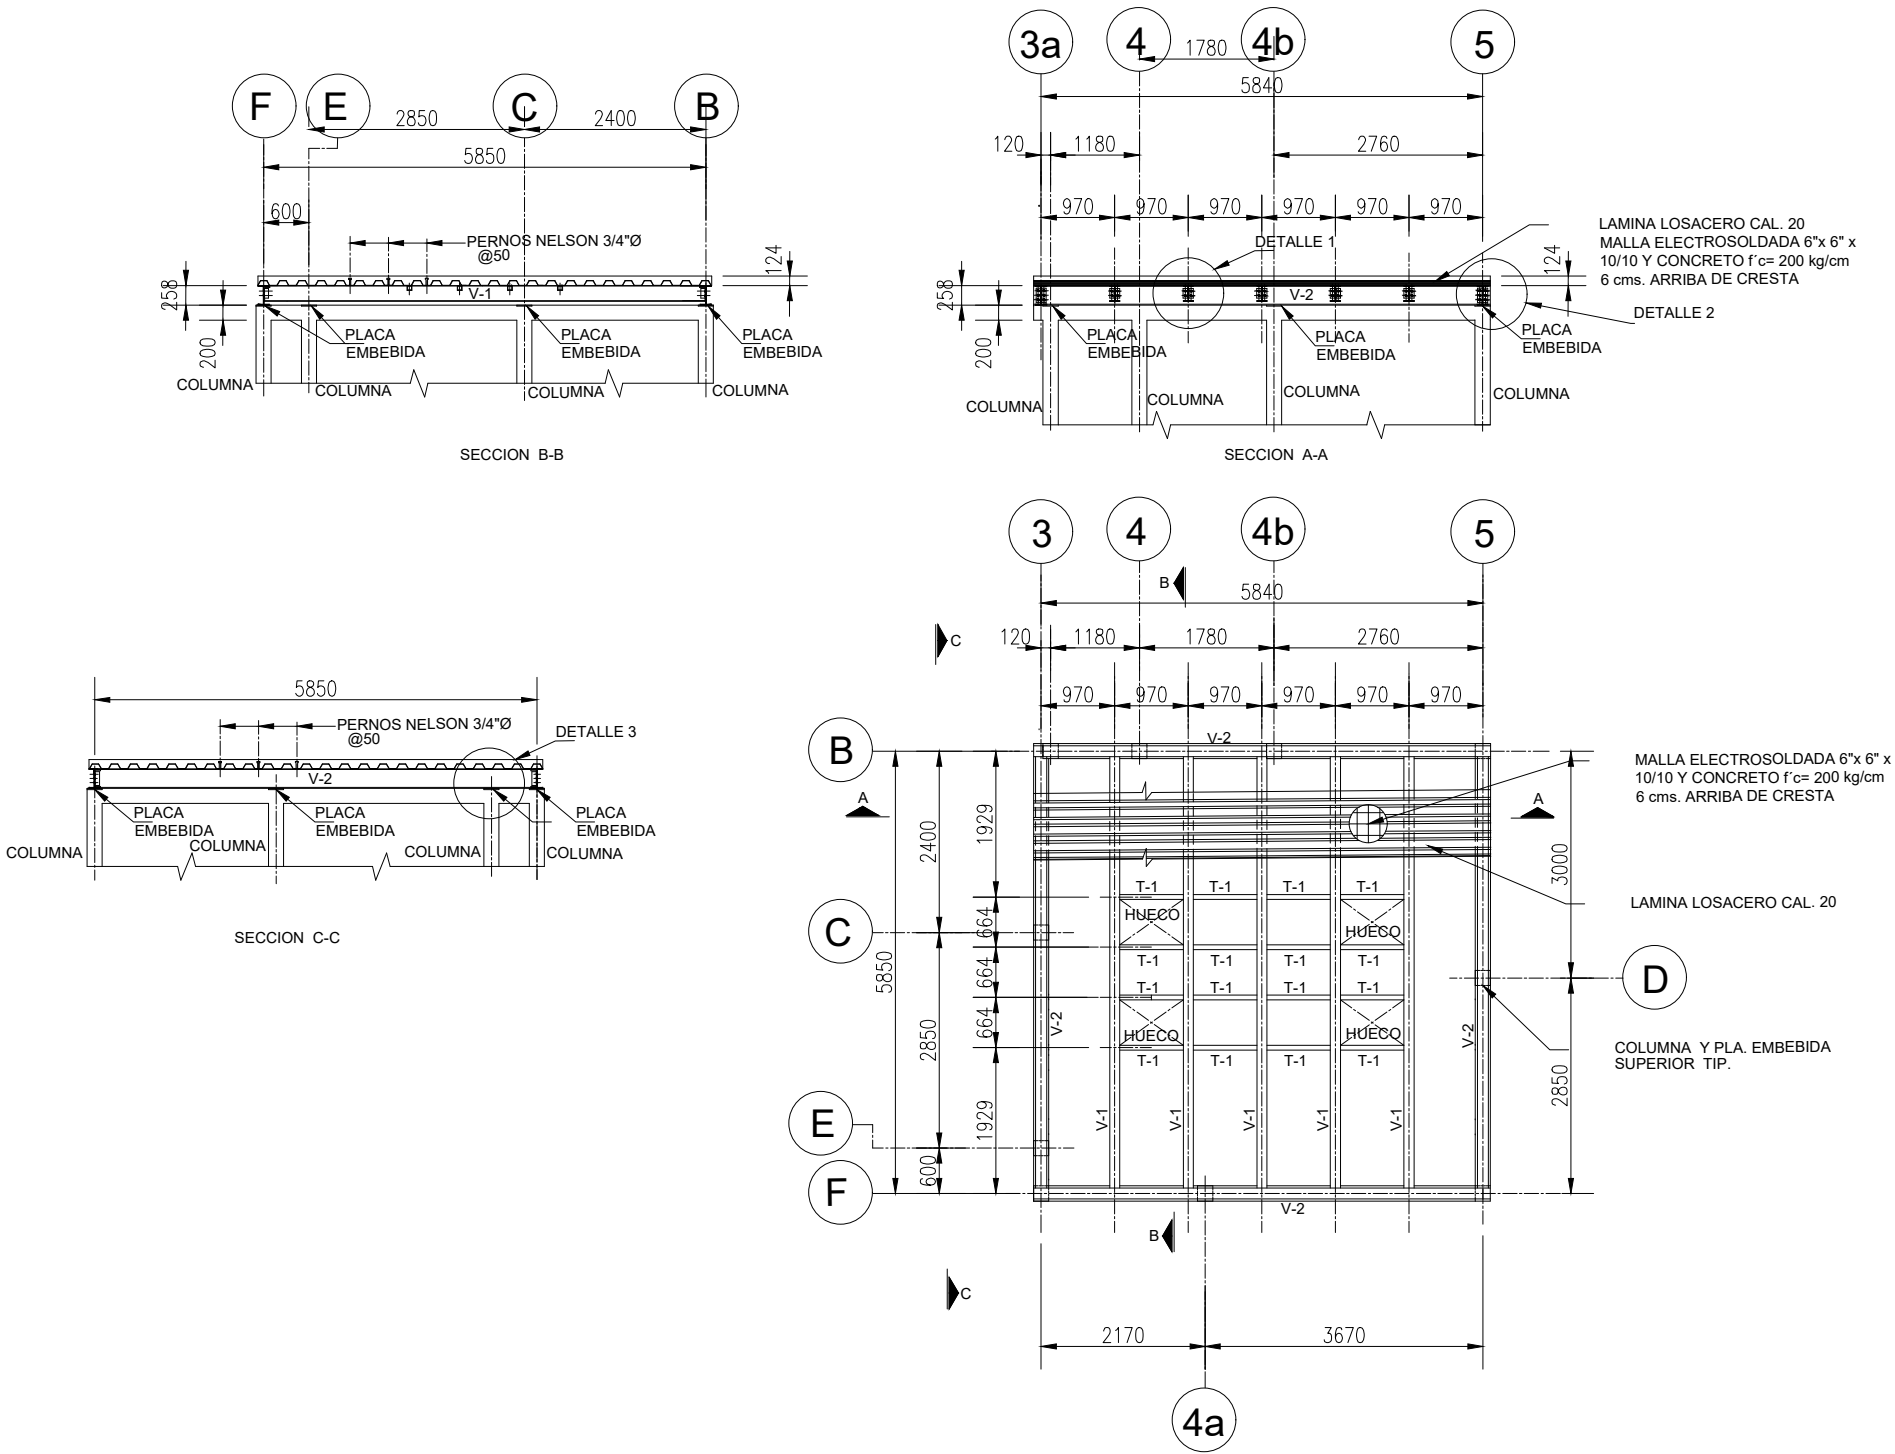

EL GOBIERNO DEL
NUEVO LEÓN

DEPENDENCIA NORMATIVA

PROYECTO

**GUARDERÍA
ZUAZUA**

NOMENCLATURA

NPT NIVEL DE PISO TERMINADO
NB NIVEL DE BAQUETA
NSLE NIVEL SUPERIOR DE LOSA DE ENTREPISO
NILE NIVEL INFERIOR DE LOSA DE ENTREPISO
NSLA NIVEL SUPERIOR DE LOSA DE AZOTEA
NILA NIVEL INFERIOR DE LOSA DE AZOTEA
NJ NIVEL DE JARDÍN
NC NIVEL DE CALLE
NP NIVEL DE PRETIL

SIMBOLOGÍA GENERAL



CAMBIO DE NIVEL



EJE



NIVEL DE PISO
TERMINADO (PLANTA)



NIVEL DE PISO TERMINADO
(ELEVACIÓN)



ETIQUETA DE ELEVACION
EXTERIOR



SECCIÓN GENERAL

NOTAS GENERALES

- TODAS LAS ACOTACIONES Y NIVELES EN METROS.
- LA PLANTA ARQUITECTÓNICA DEBE SOBRE TODAS LAS PLANTAS.
- ESTE PLANO DEBERÁ VERIFICARSE CON LOS CORRESPONDIENTES DE INSTALACIONES Y ESTRUCTURALES. CUALQUIER DISCREPANCIA DEBERÁ CONSULTARSE CON LA DIRECCIÓN DE OBRA.
- EL CONTRALISTA RECTIFICARÁ EN EL LUGAR DE LA OBRA, ANTES DE EJECUTAR LAS DIMENSIONES Y NIVELES INDICADOS EN ESTE PLANO, DEBIENDO SOMETERSE A LA DIRECCIÓN DE OBRA CUALQUIER DIFERENCIA QUE HUBIERE.
- EL CONSTRUCTOR DE OBRA DEBERÁ VERIFICAR CONTINUAMENTE QUE LOS PLANOS ESTÉN ACTUALIZADOS Y ASEGURAR LA CORRECTA COORDINACIÓN CON LAS OTRAS ACTIVIDADES DE LA OBRA.

REV FECHA COMENTARIOS

1		

RESPONSABLE DE PROYECTO

DEPENDENCIA NORMATIVA

CLAVE

**ZUA-
EST-07**

NORTE



NOMBRE DE PLANO

**PLANO ESTRUCTURAL
LOSA DE TECHO**

NOTA:

ESTE PROGRAMA ES DE CARÁCTER PÚBLICO, NO ES PATROCINADO, NI PROMOVIDO POR PARTIDO POLÍTICO ALGUNO Y SUS RECURSOS PROVIENEN DE LOS IMPUESTOS QUE PAGAN TODOS LOS CONTRIBUYENTES. ESTÁ PROHIBIDO EL USO DE ESTE PROGRAMA CON FINES POLÍTICOS, ELECTORALES, DE LUCRO Y OTROS DISTINTOS A LOS ESTABLECIDOS.



**MOVILIDAD Y
PLANEACIÓN URBANA**
GABINETE DE OBSERVACIÓN
DE RIESGO SOSTENIBLE