
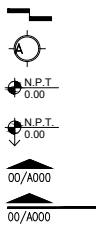


 EL GOBIERNO DEL NUEVO LEÓN NUEVO LEÓN	
DEPENDENCIA NORMATIVA	
PROYECTO GUARDERÍA ZUAZUA	
NOMENCLATURA	
NPT	NIVEL DE PISO TERMINADO
NB	NIVEL DE BAQUETA
NSLE	NIVEL SUPERIOR DE LOSA DE ENTREPISO
NILE	NIVEL INFERIOR DE LOSA DE ENTREPISO
NSLA	NIVEL SUPERIOR DE LOSA DE AZOTEA
NILA	NIVEL INFERIOR DE LOSA DE AZOTEA
NJ	NIVEL DE JARDÍN
NC	NIVEL DE CALLE
NP	NIVEL DE PRETIL
SIMBOLOGÍA GENERAL	
	CAMBIO DE NIVEL EJE NIVEL DE PISO TERMINADO (PLANTA) NIVEL DE PISO TERMINADO (ELEVACIÓN) ETIQUETA DE ELEVACION EXTERIOR SECCIÓN GENERAL
NOTAS GENERALES	
• TODAS LAS ACOTACIONES Y NÚMEROS EN METROS. • LA PLANTA ARQUITECTÓNICA DEBE SOBRE PASAR TODAS LAS PLANTAS. • ESTE PLANO DEBERÁ VERIFICARSE CON LOS CORRESPONDIENTES DE INSTALACIONES Y ESTRUCTURALES, CUALQUIER DISCREPANCIA DEBERÁ CONSULTARSE CON LA DIRECCIÓN DE OBRA. • EL CONTRATISTA RECONSTRUirá EN EL LUGAR DE LA OBRA, ANTES DE EJECUTAR LAS DIMENSIONES Y NÚMEROS INDICADOS EN ESTE PLANO DEBIENDO SOMETER A LA DIRECCIÓN DE OBRA CUALQUIER DIFERENCIA QUE HUBIERE. • EL CONSTRUCTOR DE OBRA DEBERÁ VERIFICAR CONTINUAMENTE QUE LOS PLANOS ESTÉN ACTUALIZADOS Y ASEGURAR LA CORRECTA COORDINACIÓN CON LAS OTRAS ACTIVIDADES DE LA OBRA.	

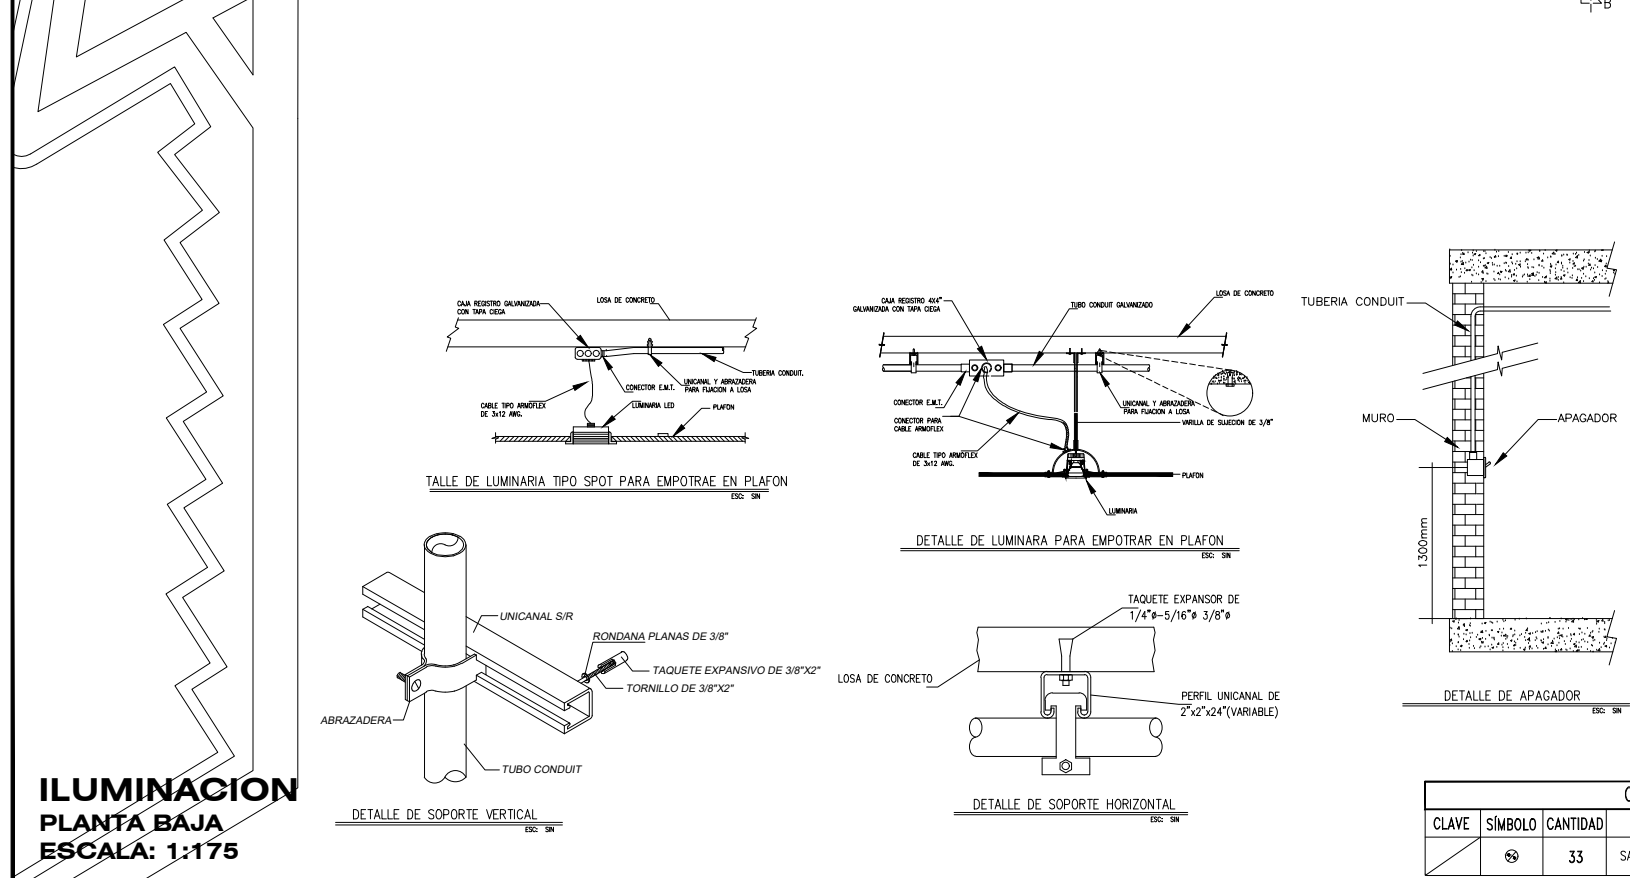

CODIGO DE COLORES SECCS. 210-5, 310-12 220/127 V	
ACTIVOS FASE A = NEGRO FASE B = ROJO FASE C = AZUL NEUTRO = BLANCO (O INDICAR CON MARCAS EN EXTREMOS Y EN CAJAS DE CONEXIONES)	
TIERRAS PARA EQUIPOS = VERDE EN ALIMENTADORES, CABLES CALIBRES SOLAMENTE SE PRODUCZAN EN COLOR NEGRO, HABRA QUE MARCAR LOS PUNTOS SEGUN LA FASE A QUE CORRESPONDA.	
CEDULA DE CABLEADO	
(2A) 2#12, 1#127; T-21 mm ² (3A) 2#12, 1#127; T-21 mm ²	(4A) 4#12, 1#127; T-21 mm ² (5A) 2#12, 1#127; T-21 mm ²
SIMBOLOGIA	
SIMBOLO 	DESCRIPCION TABLERO 3F. 4H. 220/127V  CAJA CUADRADA GALVANIZADA 4"x4" ESP. 1/16"  TUBERIA CONDUT PARED GRISEA (DIAMETRO SEGUN CEDULA)
NOTAS	
1. LAS TRAYECTORIAS SON REPRESENTATIVAS Y PODRAN SER MODIFICADAS EN CAMPO 9 ASÍ SE REQUIERE. 2. LAS TRAYECTORIAS DEBERAN SER A LO MAS DE 2 MTS. DE SEPARACION ENTRE SI. 3. TODOS LOS CABLES DEBERAN SER TUBERIA CONDUCIONADO P. G. 4. DEBERAN SER IDENTIFICADOS LOS CIRCUITOS EN SU RESPECTIVO TABLADO. 5. LA INSTALACION DEBERA CUMPLIR CON LAS NORMAS NOM-001-SEDE-2012. 6. DIMENSIONES EN METROS Y PUNTES EN METROS. 7. EL CONTRASTA QUE REALICE LA OBRA ELECTRICA LA ELECUTORIA DE AJUDERO A LOS PLANS ARCHIVADOS PARA EL PROYECTO. 8. LOS MATERIALES Y EQUIPOS DE LAS INSTALACIONES ELECTRICAS SUJETOS AL COMPLEMENTO DE NORMAS OFICIALES MEXICANAS, NORMAS MEXICANAS O NORMAS INTERNACIONALES, DEBEN CUMPLIR CON EL CERTIFICADO EMISORIO POR UN ORGANISMO DE CERTIFICACION DE PRODUCTOS ACREDITADO Y APROBADO (ANEXOS). 9. EN GENERAL LAS CARACTERISTICAS DE LAS CAJAS REGISTRAS DEBEN CUMPLIR CON LO ESPECIFICADO EN EL ART. 314 Y CON (314-400) RESPECTO AL ESPESOR DEL METAL. 10. EN TODOS LOS EMPALMES HECHOS DENTRO DE LA CAJA DE CONEXIONES SE USARAN CONDUCTORES ADECUADOS. 11. TODA LA CEDULA NO INDICADA SERA 2#12, 1#127; T-21mm ²	

CONTROL DE ILUMINACION			
CLAVE	SÍMBOLO	CANTIDAD	DESCRIPCIÓN
		33	SALIDA APAGADOR SENCILLO

ILUMINACION															
MODELO	CLAVE	SÍMBOLO	CANTIDAD	DESCRIPCIÓN	CARGA										
	L1		23	Lámpara de interior para sobreponer, Base E27. Terminado: Satinado Marca: ESTEVEZ Material: Lámina de acero Aplicación: Techo Volts: 100 ~ 240 V ~ Potencia: 18 W Modelo: 120PTL5030MVS <table><tr><th>™</th><th>FILLO LUMINOSO</th><th>VOLTAGE</th><th>MONTAJE</th><th>ACABADO</th></tr><tr><td>4000</td><td>1200 LM</td><td>100 V-240 V</td><td>Sobreponer</td><td>Blanco satinado</td></tr></table>	™	FILLO LUMINOSO	VOLTAGE	MONTAJE	ACABADO	4000	1200 LM	100 V-240 V	Sobreponer	Blanco satinado	18 w
™	FILLO LUMINOSO	VOLTAGE	MONTAJE	ACABADO											
4000	1200 LM	100 V-240 V	Sobreponer	Blanco satinado											
	L2		31	Lámpara de interior LED para sobreponer, 9 W, Luz blanca neutra PROMUEVE UN NIVEL CÓMODO DE BRILLO Y UNA BUENA DISTRIBUCIÓN DE LA ILUMINACIÓN FUERTE, DURADERA, DIVERTIDA Y CONFIABLE.. Marca: Tecnolite Modelo: C-DOMUS II SKU: 09PTLLED4031MV40B <table><tr><th>™</th><th>FILLO LUMINOSO</th><th>VOLTAGE</th><th>MONTAJE</th><th>ACABADO</th></tr><tr><td>4000K</td><td>890 LM</td><td>100-240</td><td>Sobreponer</td><td>Blanco</td></tr></table>	™	FILLO LUMINOSO	VOLTAGE	MONTAJE	ACABADO	4000K	890 LM	100-240	Sobreponer	Blanco	9 w
™	FILLO LUMINOSO	VOLTAGE	MONTAJE	ACABADO											
4000K	890 LM	100-240	Sobreponer	Blanco											
	L3		07	Lámpara lineal de interior LED para sobreponer, 40 W, Luz blanca neutra. Terminado: Blanco Material: Aluminio Aplicación: Techo Volts: 100 ~ 240 V ~ Potencia: 40 W Horas de vida: 25000 horas. Marca: Tecnolite Modelo: Capella SKU: FLCP-LED/002/B <table><tr><th>™</th><th>FILLO LUMINOSO</th><th>VOLTAGE</th><th>MONTAJE</th><th>ACABADO</th></tr><tr><td>4000K</td><td></td><td>100-240</td><td>Sobreponer</td><td>Blanco</td></tr></table>	™	FILLO LUMINOSO	VOLTAGE	MONTAJE	ACABADO	4000K		100-240	Sobreponer	Blanco	40 w
™	FILLO LUMINOSO	VOLTAGE	MONTAJE	ACABADO											
4000K		100-240	Sobreponer	Blanco											
	L4		63	Lámpara de interior LED para sobreponer, 20 W, Luz de Día. Terminado: Blanco. Material: Plástico. Aplicación: Techo. Volts: 100 ~ 240 V ~ Potencia: 20 W Color de luz: Luz de día Temperatura de color: 6 500 K <table><tr><th>™</th><th>FILLO LUMINOSO</th><th>VOLTAGE</th><th>MONTAJE</th><th>ACABADO</th></tr><tr><td>6500K</td><td>1400 lm</td><td>100-240</td><td>Sobreponer</td><td>Blanco</td></tr></table>	™	FILLO LUMINOSO	VOLTAGE	MONTAJE	ACABADO	6500K	1400 lm	100-240	Sobreponer	Blanco	20 w
™	FILLO LUMINOSO	VOLTAGE	MONTAJE	ACABADO											
6500K	1400 lm	100-240	Sobreponer	Blanco											
	L5		4	Domo tubular Modelo 330 DS Open Ceiling marca Solatube. Capta energía natural y refleja, no necesita cableado ni conexiones.											

REV	FECHA	COMENTARIOS
1		
RESPONSABLE DE PROYECTO		
DEPENDENCIA NORMATIVA		
CLAVE	NORTE	
ZUA- ILU-01		
NOMBRE DE PLANO		
ILUMINACIÓN PLANTA BAJA		
NOTA: ESTE PROGRAMA ES DE CARÁCTER PÚBLICO, NO ES PATROCINADO, NI PROMOVIDO POR PARTIDO POLÍTICO ALGUNO Y SUS RECURSOS PROVIENEN DE LOS IMPUESTOS QUE PAGAN TODOS LOS CONTRIBUYENTES. ESTÁ PROHIBIDO EL USO DE ESTE PROGRAMA CON FINES POLÍTICOS, ELECTORALES, DE LUCHO Y OTROS DISTINTOS A LOS ESTABLECIDOS.		
MOVILIDAD Y PLANEACIÓN URBANA GABINETE DE GOBERNACIÓN DE RIQUEZA SOSTENIBLE		