
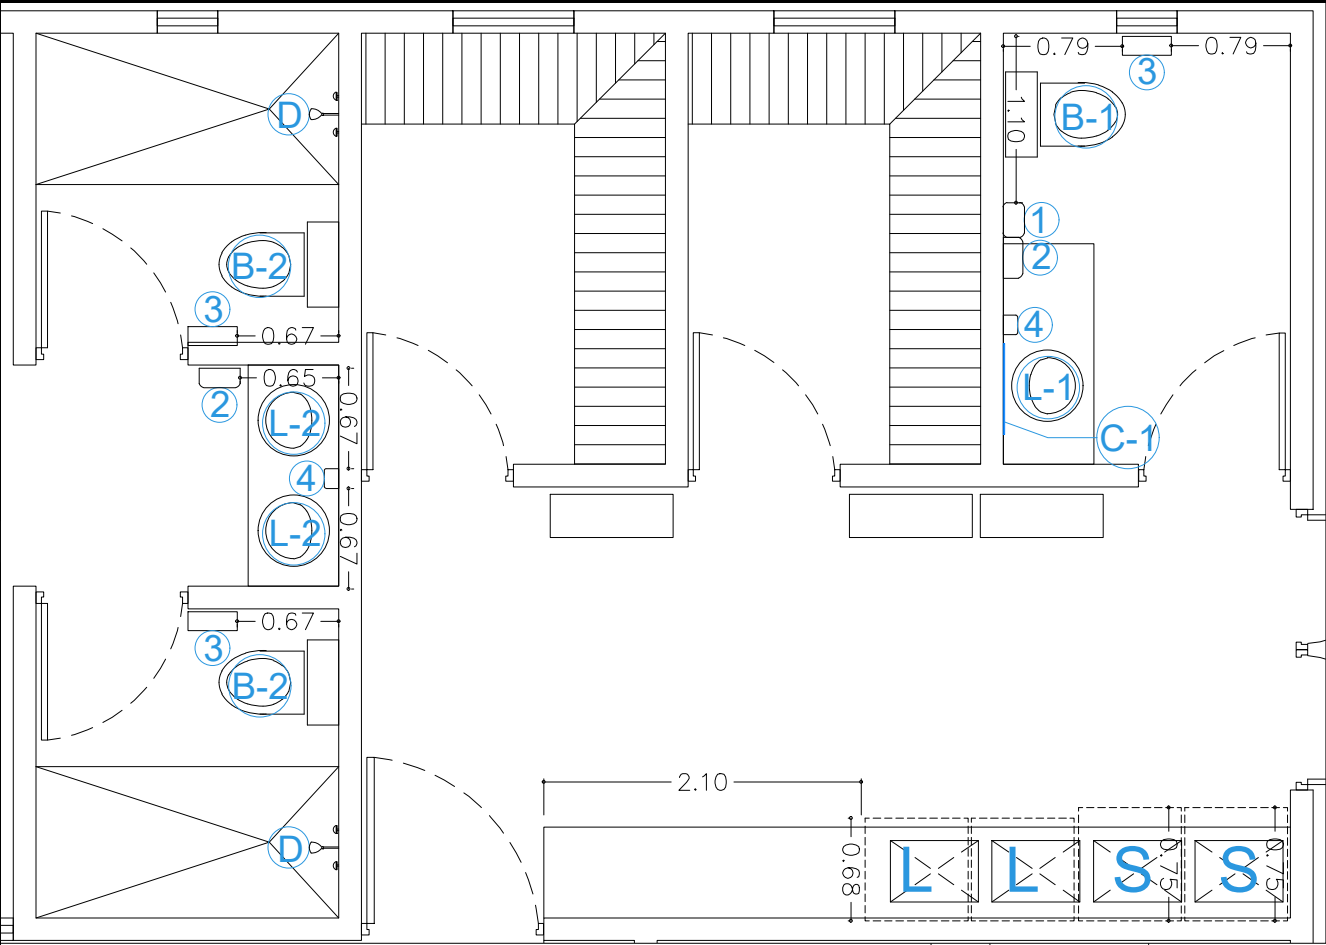


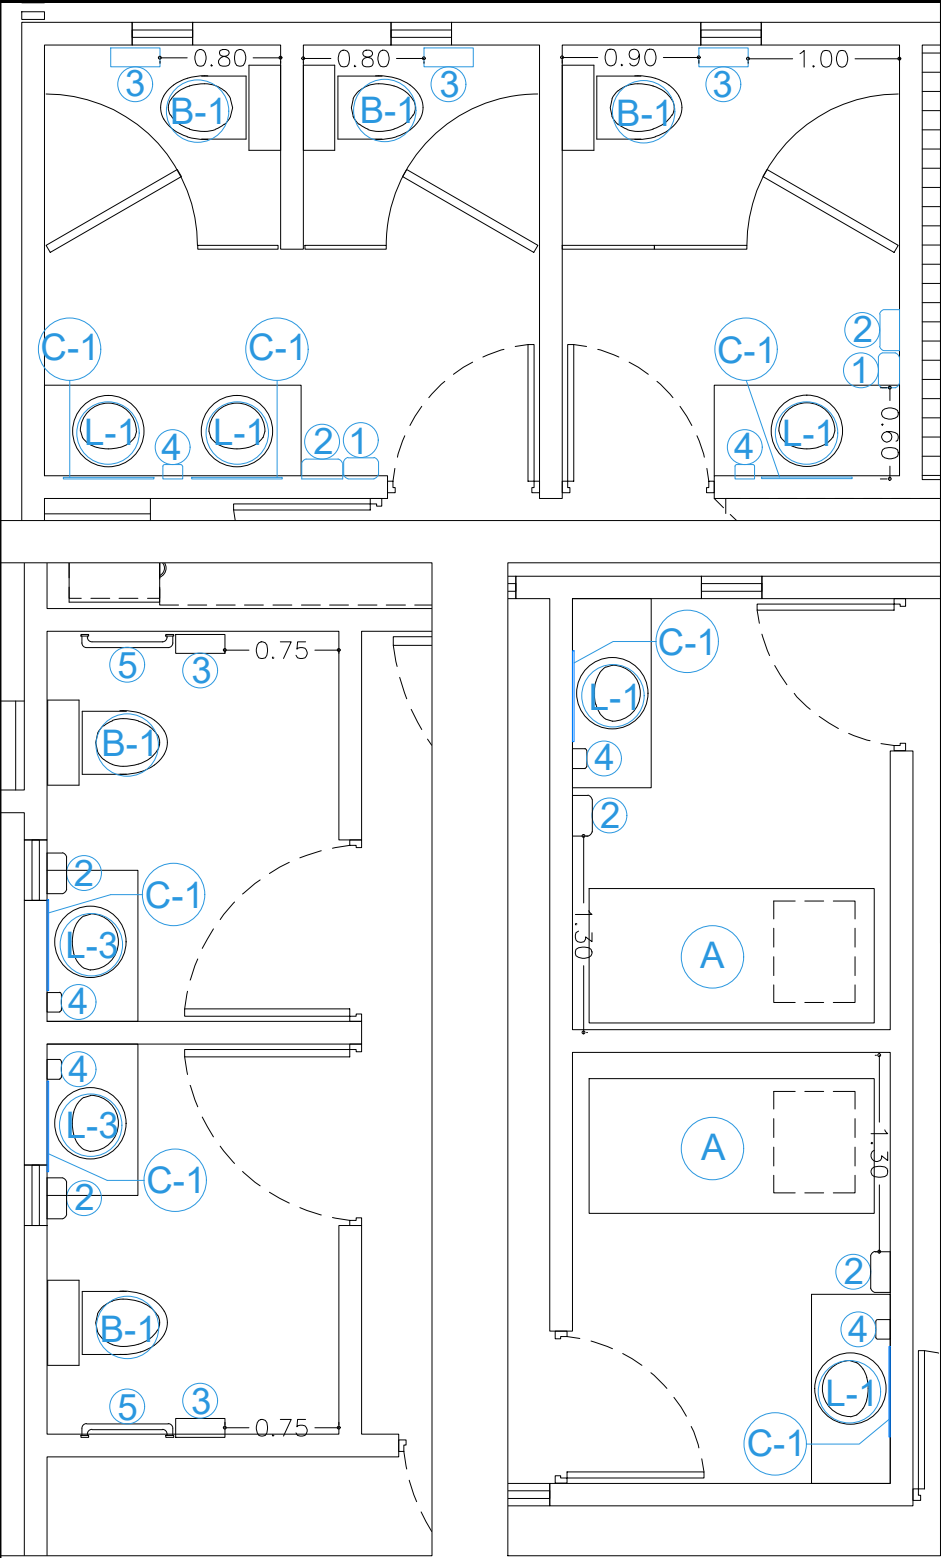

MUEBLES FIJOS LAVANDERIA			
CLAVE	CONSTRUCCION	ESPECIFICACIONES	CANT.
L	LAVADORA	COMBO LAVADORA MABE AQUA SAVER GREEN HIGH EFFICIENCY 24 KG. BLANCA CON ACABADOS METÁLICOS.	2
S	SECADORA	LA SECADORA GAS MARCA MABE 22KG BLANCA. GAS LP, 127V/60HZ.	2

MUEBLES SANITARIOS FIJOS			
CLAVE	CONSTRUCCION	ESPECIFICACIONES	CANT.
A	BAÑO DE ARTESA	BAÑO DE ARTESA PARA GUARDERIA. CUBIERTA DE ACERO INOXIDABLE, REGADERA TIPO RELEFONO Y COLCHOLERA FORRADA EN VINIL. MARCA MEMOSA MODELO C04A01 O SIMILAR	4
B-1	SANITARIO	SANITARIO URBAN, MARCA CORONA. INODORO DE DESCARGA ECOLOGICA, 3.9 LITROS. FABRICADO EN PORCELENA SANITARIA Y 24.8 KG DE PESO. INCLUYE ASIENTO DE CIERRE SUAVE Y LENTO.	6
B-2	SANITARIO INFANTIL	INODORO INFANTIL FLOWISE MARCA AMERICAN STANDARD MODELO 2315228MX/5001G055. INODORO REDONDO DE DOS PIEZAS, CERAMICA PORCELANIZADA DE ALTO BRILLO, 4.8 LITROS DE DESCARGA, ALTURA NORMAL PARA INFANTES 26 CM. INCLUYE CYBREPIJAS DEL COLOR DEL INODORO. COLOR BLANCO. TAZA RF:3128 001MX, TANQUE: 4019 228MX, ASIENTO: 5001G055. INCLUYE ASIENTO MARCA AMERICAN STANDARD.	4
C-1	ESPEJO	ESPEJO BERLIN 78 x 60 cm MARCA MADO O SIMILAR.	10
D	REGADERA	REGADERA CHORRO FIJO MARCA HELVEX MODELO H-600. NUDO MOVIL DE LATON. ACABADO CROMO.	4
	MANERALES	JUEGO DE MANERALES NUVA. MARCA HELVEX MODELO C-62. MANERALES GRANDES DE PALANCA PARA MEZCLADORA DE LAVABO Y PARA ENSAMBLE DE REGADERA. INCLUYE CHAPETONES.	
	COLADERA	REJILLA COLADERA 0.2 x 9.3 cm PLATA HELVEX. MODELO TEE58HMX	
E	LLAVE ZINC	LLAVE DE JARDIN, MANGUERA CROMADA 1/2" B2 MARCA RUGO, FABRICADA DE LATON CON ACABADO CROMADO.	1

L-1	LAVABO	LAVABO CASSINI MARCA HELVEX. LAVABO CERAMICO DE SOBREPONER SIN REBOSADERO. CERAMICO BLANCO DE ALTO BRILLO	8
	LLAVE DE MONOMANDO	LLAVE MONOMANDO ALTO PARA LAVABO MODELO LUSITANIA, MARCA HELVEX. ACABADO CROMO.	
	CESPOL	CESPOL PARA LAVABO + CONTRA PARA LAVABO COLOR PLATA MARCA HELVEX. MODELO TV-016 O SIMILAR.	
L-2	LAVABO	LAVABO DE BAJO CUBIERTA OVALADO LINEA CAXTON COLOR BLANCO. TAMAÑO CHICO DE 43 CM DE BAJO CUBIERTA SIN PERFORACIONES FABRICADO DE PORCELANA VITRIFICADA CON UN ACABADO BLANCO SUAVE Y BRILLANTE.	4
	LLAVE DE MONOMANDO	LLAVE INDIVIDUAL TEMPORIZADORA MONOMANDO 17 x 9 x 4 cm METAL. MARCA FONTANERY MODELO 20001	
L-3	LAVABO	LAVAMANOS PARA DISCAPACITADOS DE MONTAJE EN PARED, CON DISPENSADOR DE JABÓN. MARCA TOTO O SIMILAR. INCLUYE GRIFO CON SENSOR AUTOMATICO DE ACERO INOXIDABLE.	2
1	SECADOR DE MANOS	SECADOR JOFEL TORNADO OPTICO BLANCO. INCLUYE KIT DE INSTALACION. SKU: AA84126	3
2	DISPENSADOR DE SERVILETAS	DESPACHADOR DE TOALLA INTERDOBLADA Z ANTIBAC SMART SKU: AH37700 MARCA JOFEL, COLOR BLANCO.	11
3	DISPENSADOR DE PAPEL	DESPACHADOR JOFEL DE PAPEL HIGIÉNICO MAXI SMART. CENTRO DE 45 Y 55 mm DE DIAMETRO FABRICADO EN ABS. EQUIPOS EL COLOR BLANCO. INCLUYE KIT DE INSTALACION .	10
4	JABONERA	JABONERA JOFEL OPTICA RELLENABLE GEL, COLOR BLANCO, CON 1 LITRO DE CAPACIDAD. INCLUYE KIT DE INSTALACION. SKU: AC91050	11
5	BARRA DE SEGURIDAD	BARRA DE SEGURIDAD DE ACERO INOXIDABLE CALIBRE 18, ACABADO LISO SATINADO. DIÁMETRO DE 1 1/2". LA BARRA QUEDA A 3" DE LA PARED. LARGO DE 24", MARCA UNLINE O SIMILAR.	2

MUEBLES FIJOS
MUEBLES SANITARIOS
ESCALA: 1:50



EL GOBIERNO DEL
**NUEVO
LEÓN**

DEPENDENCIA NORMATIVA

PROYECTO
**GUARDERÍA
ZUAZUA**

NOMENCLATURA

NPT

NB

NSLE

NILE

NSLA

NILA

NJ

NC

NP

NIVEL DE PISO TERMINADO

NIVEL DE BANQUETA

NIVEL SUPERIOR DE LOSA DE ENTREPISO

NIVEL INFERIOR DE LOSA DE ENTREPISO

NIVEL SUPERIOR DE LOSA DE AZOTEA

NIVEL INFERIOR DE LOSA DE AZOTEA

NIVEL DE JARDÍN

NIVEL DE CALLE

NIVEL DE PRETIL

SIMBOLOGÍA GENERAL



CAMBIO DE NIVEL



EJE



NIVEL DE PISO
TERMINADO (PLANTA)



NIVEL DE PISO TERMINADO
(ELEVACIÓN)



ETIQUETA DE ELEVACION
EXTERIOR



SECCIÓN GENERAL

NOTAS GENERALES

- TODAS LAS ACOTACIONES Y NIVELES EN METROS.
- LA PLANTA ARQUITECTÓNICA DEBE SOBREPONER TODAS LAS PLANTAS.
- ESTE PLANO DEBERÁ VERIFICARSE CON LOS CORRESPONDIENTES DE INSTALACIONES Y ESTRUCTURALES. CUALQUIER DISCREPANCIA DEBERÁ CONSULTARSE CON LA DIRECCIÓN DE OBRA.
- EL CONTRATISTA RECTIFICARÁ EN EL LUGAR DE LA OBRA, ANTES DE EJECUTAR, LAS DIMENSIONES Y NIVELES INDICADOS EN ESTE PLANO, DEBENDO SOMETER A LA DIRECCIÓN DE OBRA CUALQUIER DIFERENCIA QUE HUBIERE.
- EL CONSTRUCTOR DE OBRA DEBERÁ VERIFICAR CONTINUAMENTE QUE LOS PLANOS ESTÉN ACTUALIZADOS Y ASEGURAR LA CORRECTA COORDINACIÓN CON LAS OTRAS ACTIVIDADES DE LA OBRA.

REV

FECHA

COMENTARIOS

1

RESPONSABLE DE PROYECTO

DEPENDENCIA NORMATIVA

CLAVE

NORTE

ZUA-MFJ-02



NOMBRE DE PLANO
**MUEBLES FIJOS
SANITARIOS**

NOTA:

ESTE PROGRAMA ES DE CARÁCTER PÚBLICO, NO ES PATROCINADO, NI PROMOVIDO POR PARTIDO POLÍTICO ALGUNO Y SUS RECURSOS PROVIENEN DE LOS IMPUESTOS QUE PAGAN TODOS LOS CONTRIBUYENTES. ESTÁ PROHIBIDO EL USO DE ESTE PROGRAMA CON FINES POLÍTICOS, ELECTORALES, DE LUCRO Y OTROS DISTINTOS A LOS ESTABLECIDOS.



NL

MOVILIDAD Y
PLANEACIÓN URBANA

GABINETE DE GENERACIÓN
DE VIGENCIA SOSTENIBLE