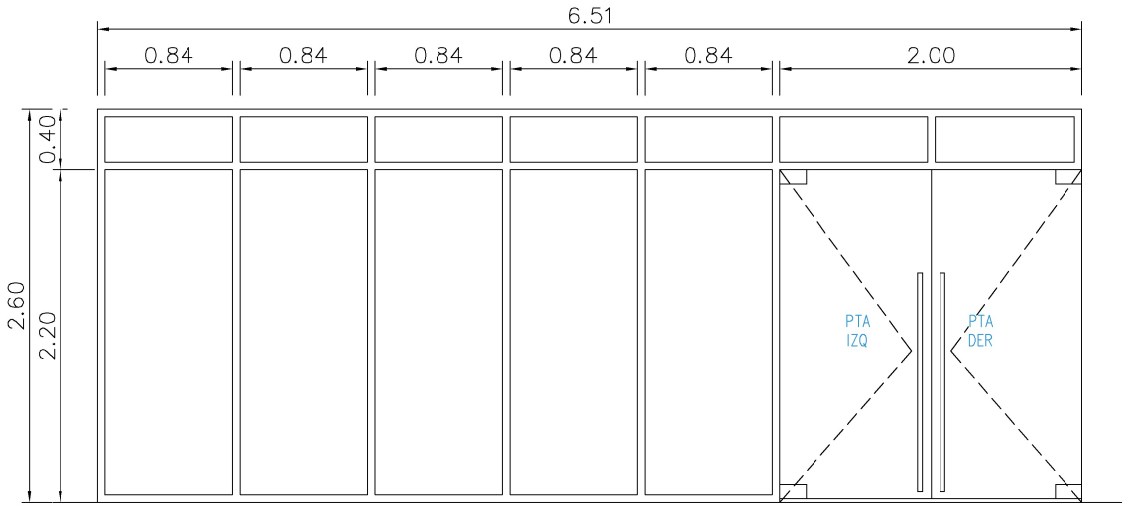

C-01

ELEVACIÓN FRONTAL

C-01 6.51 2.60 FIJO|PTA	REFERENCIA:	CANCELERIA TIPO C-01
	DIM. VANO: (ANCHO X ALTO)	6.51 x 2.60
	ESPECIFICACION: (APROBACION POR PROVEEDOR)	CANCEL DE ALUMINIO INTERIOR DE 3" CUPRUM COLOR NEGRO, CRISTAL TEMPLADO DE 10 MM. PUERTA BATIENTE DOBLE DE CRISTAL TEMPLADO DE 10 MM INCLUYE PIVOTE HIDRÁULICO CON SISTEMA DE CIERRE SUAVE MOD. VTR-11 MARCA JAKO Y JALADERA TIPO H COLOR ACERO CON CERRADURA PARA CRISTAL DE ACERO INOXIDABLE 304 MODELO CHCP201 MARCA JAKO.
CANTIDAD:	01	FIJO | PUERTA

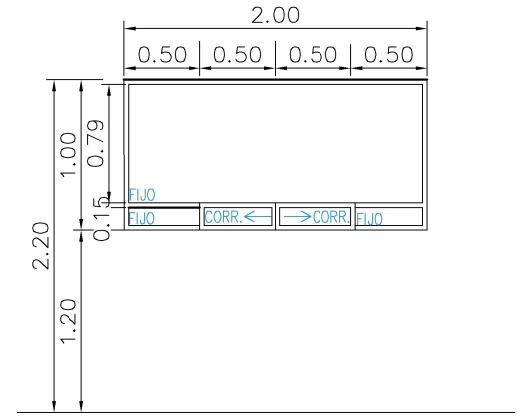

C-02

ELEVACIÓN FRONTAL

C-02 2.00 1.00 FIJO|VENT	REFERENCIA:	CANCELERIA TIPO C-02
	DIM. VANO: (ANCHO X ALTO)	2.00 x 1.00
	ESPECIFICACION: (APROBACION POR PROVEEDOR)	CANCEL DE ALUMINIO INTERIOR DE 2" CUPRUM COLOR NEGRO, CRISTAL TEMP_ADO DE 6 MM.
CANTIDAD:	01	FIJO|VENTANA

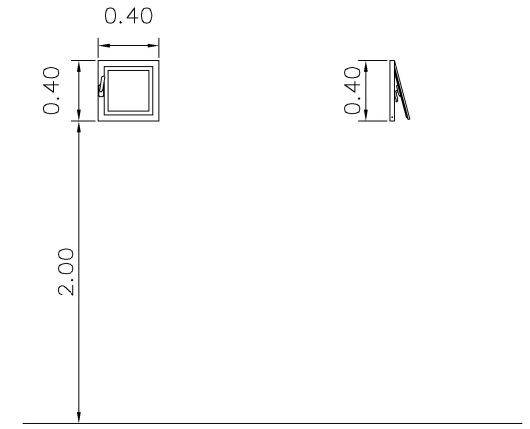

C-03

ELEVACIÓN FRONTAL

C-03

ELEVACIÓN LATERAL

C-03 0.40 040 VENTANA	REFERENCIA:	CANCELERIA TIPO C-03
	DIM. VANO: (ANCHO X ALTO)	0.40 x 0.40
	ESPECIFICACION: (APROBACION POR PROVEEDOR)	VENTANA OSCILOBA`IENTE CON PERFIL 1 1/2" DE ANCHO, MARCA CUPRUM O SIMILAR, MEDIDA 40 CM DE ANCHO X 40 CM DE ALTO, FABRICADA EN ALUMINIO DE ALTA RESISTENCIA CON PINTURA ELECTROSTÁTICA ACABADO NEGRO QUE NO REQUIERE MANTENIMIENTO, CONFORMADA POR UN PANEL MÓVIL CON BROCHE CENTRAL, CRISTAL SENCILLO SATINADO DE 6 MM.
CANTIDAD:	04	VENTANA

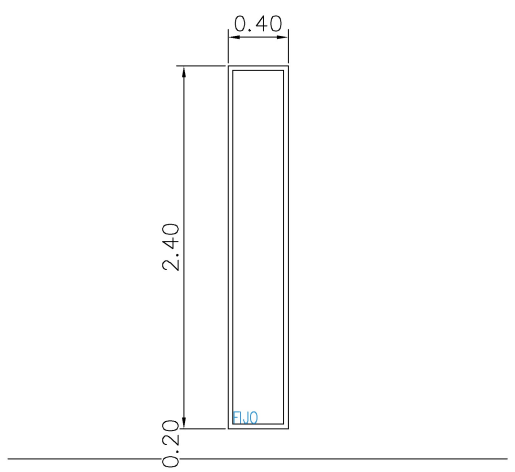

C-04

ELEVACIÓN FRONTAL

C-04 0.40 2.40 FIJO	REFERENCIA:	CANCELERIA TIPO C-04
	DIM. VANO: (ANCHO X ALTO)	0.40 X 2.40
	ESPECIFICACION: (APROBACION POR PROVEEDOR)	VENTANA FIJA CUPRUM ALUMIPRO O SMILAR, FABRICADA CON UN MARCO DE ALUMINIO COLOR NEGRO RESISTENTE A LA EXPOSICIÓN PROLONGADA EN MEDIO AMBIENTE Y A LA OXIEACIÓN, TAMBIÉN POSEE UN VIDRIO SENCILLO TRANSPARENTE DE 6 MM. SUS DIMENSIONES SON DE 40 X 240 CM, CON PERFIL DE 1 1/2".
CANTIDAD:	01	FIJO

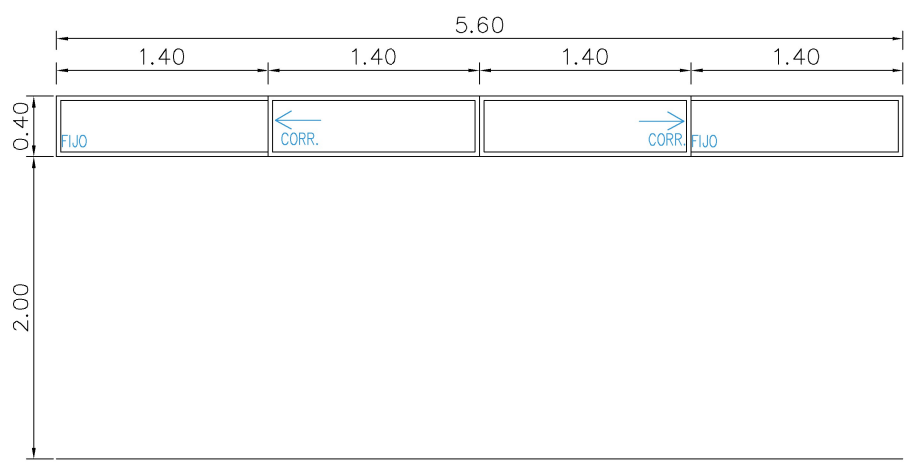

C-05

ELEVACIÓN FRONTAL

C-05 5.60 0.40 VENTANA	REFERENCIA:	CANCELERIA TIPO C-05
	DIM. VANO: (ANCHO X ALTO)	5.60 x 0.40
	ESPECIFICACION: (APROBACION POR PROVEEDOR)	DISEÑO DE VENTANA QUE CONSISTE EN CUATRO HOJAS: DOS FIJAS Y DOS MÓVILES. LAS VENTANA CORREN SOBRE RIELES Y SE ABREN MEDIANTE MANILLAS. CANCEL DE ALUMINIO INTERIOR DE 2" CUPRUM COLOR NEGRO, CRISTAL TEMPLADO DE 6 MM.
CANTIDAD:	01	VENTANA

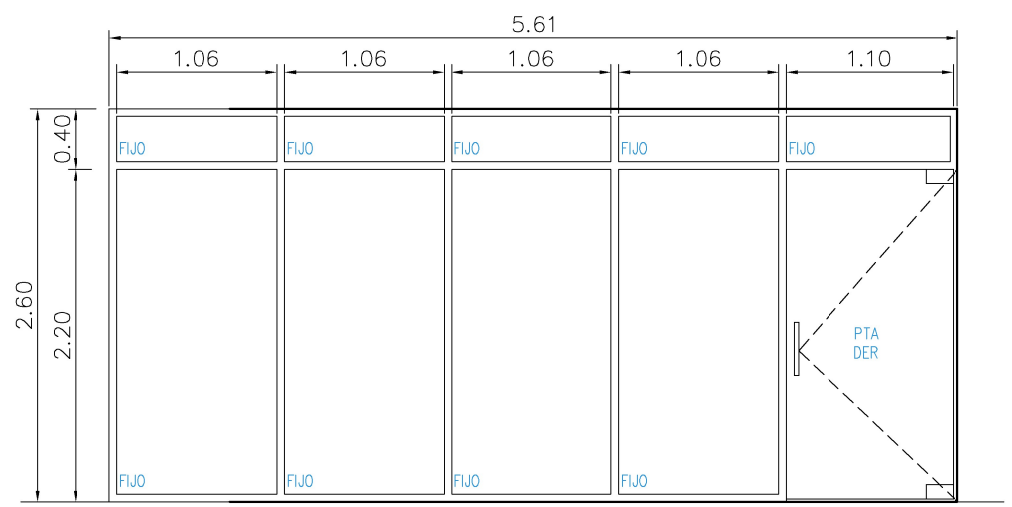

C-06

ELEVACIÓN FRONTAL

C-06 5.61 2.60 FIJO|PTA	REFERENCIA:	CANCELERIA TIPO C-06
	DIM. VANO: (ANCHO X ALTO)	5.61 x 2.60
	ESPECIFICACION: (APROBACION POR PROVEEDOR)	CANCEL DE ALUMINIO INTERIOR DE 3" CUPRUM COLOR NEGRO, CRISTAL TEMPLADO DE 10 MM. PUERTA BATIENTE, DE CRISTAL TEMPLADO DE 10 MM. INCLUYE PIVOTE HIDRÁULICO CON SISTEMA DE CIERRE SUAVE MOD. VTR-11 MARCA JAKO JALADERA MANZANILLO MARCA HERRALUM TUBULAR DE 1-1/4" DE DIÁMETRO, LARGO TOTAL CON 350M DE CENTRO A CENTRO.INCLUIR CHAPA PARA PUERTA DE CRISTAL BRUKEN, SUS MEDIDAS SON 9.3 X 13 X 4 CM
CANTIDAD:	01	FIJO | PUERTA

DETALLES CANCELERÍAS

ESCALA: 1:50

EL GOBIERNO DEL
NUEVO
NUEVO LEÓN

DEPENDENCIA NORMATIVA

PROYECTO

GUARDERÍA ZUAZUA

NOMENCLATURA

NPT	NIVEL DE PISO TERMINADO
NB	NIVEL DE BAQUETA
NSLE	NIVEL SUPERIOR DE LOSA DE ENTREPISO
NILE	NIVEL INFERIOR DE LOSA DE ENTREPISO
NSLA	NIVEL SUPERIOR DE LOSA DE AZOTEA
NILA	NIVEL INFERIOR DE LOSA DE AZOTEA
NJ	NIVEL DE JARDÍN
NC	NIVEL DE CALLE
NP	NIVEL DE PRETIL

SIMBOLOGÍA GENERAL

	CAMBIO DE NIVEL
	EJE
N.P.T. 0.00	NIVEL DE PISO TERMINADO (PLANTA)
N.P.T. 0.00	NIVEL DE PISO TERMINADO (ELEVACIÓN)
00/A000	ETIQUETA DE ELEVACIÓN EXTERIOR
00/A000	SECCIÓN GENERAL

NOTAS GENERALES

- TODAS LAS ACOTACIONES Y NIVELES EN METROS.
- LA PLANTA ARQUITECTÓNICA RIGE SOBRE TODAS LAS PLANTAS.
- ESTE PLANO DEBERÁ VERIFICARSE CON LOS CORRESPONDIENTES DE INSTALACIONES Y ESTRUCTURALES. CUALQUIER DISCREPANCIA DEBERÁ CONSULTARSE CON LA DIRECCIÓN DE OBRA.
- EL CONTRATISTA RECTIFICARA EN EL LUGAR DE LA OBRA, ANTES DE EJECUTAR LAS DIMENSIONES Y NIVELES INDICADOS EN ESTE PLANO, DEBIENDO SOMETER A LA DIRECCIÓN DE OBRA CUALQUIER DIFERENCIA QUE HUBIERE.
- EL CONSTUCTOR DE OBRA DEBERÁ VERIFICAR CONTINUAMENTE QUE LOS PLANOS ESTEN ACTUALIZADOS Y ASEGURAR LA CORRECTA COORDINACIÓN CON LAS OTRAS ACTIVIDADES DE LA OBRA.

REV	FECHA	COMENTARIOS
1		

RESPONSABLE DE PROYECTO

DEPENDENCIA NORMATIVA

CLAVE

ZUA-EDO CAN-02

NORTE

NOMBRE DE PLANO

CANCELERÍA
PLANTA BAJA

NOTA:
ESTE PROGRAMA ES DE CARÁCTER PÚBLICO, NO ES PATROCINADO, NI PROMOVIDO POR PARTIDO POLÍTICO ALGUNO Y SUS RECURSOS PROVIENEN DE LOS IMPUESTOS QUE PAGAN TODOS LOS CONTRIBUYENTES. ESTÁ PROHIBIDO EL USO DE ESTE PROGRAMA CON FINES POLÍTICOS, ELECTORALES, DE LUCRO Y OTROS DISTINTOS A LOS ESTABLECIDOS.

NL MOVILIDAD Y PLANEACIÓN URBANA
GABINETE DE GENERACIÓN DE RIQUEZA SOSTENIBLE