





**EL GOBIERNO DEL
NUEVO
NUEVO LEÓN**




**GUARDERÍA
ZUAZUA**

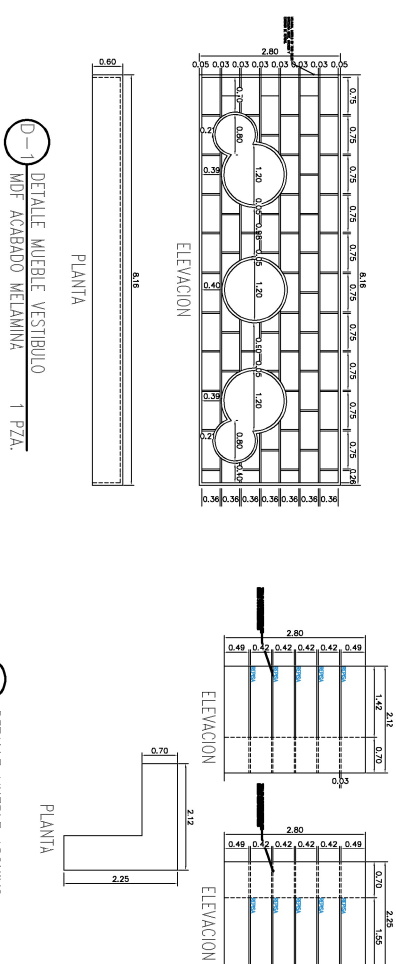

D-2 DETALLE MUEBLE ARCHIVO
MDF ACABADO MELAMINA 1 PZA

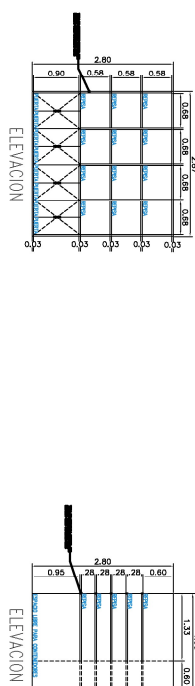

D-4 DETALLE REPISAS ROPA LIMPIA
MDF ACABADO MELAMINA 1 PZA

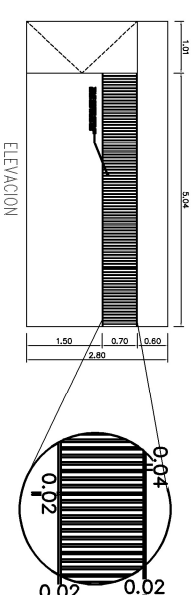

DETALLE CELOSÍA
MDF ACABADO MELAMINA 1 PZA

DETALLES CARPINTERÍA
ESCALA: 1:150

CARPINTERÍA
ESCALA: 1:150