

EL GOBIERNO DEL
NUeVO
LEÓN


DEPENDENCIA NOMINATIVA

PROYECTO

GUARDERÍA
ZUAZUA

NOMENCLATURA

NPT NIVEL DE PISO TERMINADO
NPS NIVEL SUPERIOR DE LOSA DE ENTRENOSO
NILE NIVEL INTERIOR DE LOSA DE ENTRENOSO
NSLA NIVEL SUPERIOR DE LOSA DE AZOTEA
NJL NIVEL INTERIOR DE LOSA DE AZOTEA
NJ NIVEL DE JARDIN
NC NIVEL DE CALLE
NP NIVEL DE PRETIL

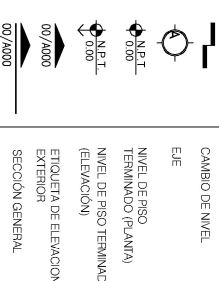

NOTAS GENERALES

- TODAS LAS CONEXIONES VAINAS EN TUBERÍAS
- LAS ANTIABOLUNTOS DEBERÁN SER TODOS LAS PARTES
- ESTE PLANO DEBERÁ VERIFICARSE CON LOS CORRESPONDIENTES
- DE INSTALACIONES Y ESTRUCTURAS, CUALQUIER DESCRIPCION
- DEBERÁ CONSULTARSE CON LA OFICINA DE PROYECTOS
- EL CONTRASTA REVISARÁ EN EL LUGAR DE LA OBRA ANTES DE
- EMPEZAR LA OBRA, LOS TRABAJOS DEBEN SER ESTRICTAMENTE
- DEBEN SER HECHOS EN LA PRESENCIA DEL JEFE DE OBRA, EL
- DISEÑO, SEÑALADO Y LA DIRECCION DE OBRA, CUALQUIER
- DIFERENCIA DE HECHOS
- EL CONSTITUCION DE OBRA DEBERÁ VERIFICAR CONTINUAMENTE QUE
- LOS PLANOS ESTEN ACTUALIZADOS Y ASER PARA LA CORRECTA
- COORDINACION CON LAS ACTIVIDADES DE LA OBRA.

REV. FECHA. COMENTARIOS

1

RESPONSABLE DE PROYECTO

DEPENDENCIA NOMINATIVA

CLAVE

ZUA-EDO
MF-J-02



NOMBRE DE PLANO



MUEBLES FIJOS
SANITARIOS

NOTA:

ESTE PROGRAMA ES DE CARÁCTER PÚBLICO, NO ES PATRONIZADO, NI PROTEGIDO POR PARTIDO POLÍTICO QUE PAGAN TODOS LOS CONTRIBUYENTES, ESTÁ PROHIBIDO EL USO DE ESTE PROGRAMA CON FINES POLÍTICOS, ELECTORALES, DE LUDINO Y OTROS DISTINTOS A LOS ESTABLECIDOS.

MUEBLES SANITARIOS FIJOS

CLAVE CONSTRUCCION	ESPECIFICACIONES	CANT
A	BAÑO DE ARTESA PARA GUARDERÍA, CUBIERTA DE ACERO INOXIDABLE, REGADERA TIPO RELEFONO Y COLCHOLERA FORRADA EN VINIL, MARCA MEMOSA MODELO C04A01 O SIMILAR	2
B-1	SANITARIO SANITARIO URBANO, MARCA CORONA, INODORO DE DESCARGA ECOLOGICA, 3.9 LITROS, FABRICADO EN PORCELANA SANITARIA Y 24.8 KG DE PESO, INCLUYE ASIENTO DE CIERRE SUAVE Y LENTO.	3
B-2	SANITARIO INFANTIL INODORO INFANTIL FLOWISE MARCA AMERICAN STANDARD MODELO 2315228MX/5001G055, INODORO REDONDO DE DOS PIEZAS, CERÁMICA PORCELANADA DE ALTO BRILLO, 4.8 LITROS DE DESCARGA, ALTURA NORMAL PARA INFANTES 26 CM, INCLUYE CYBERPIJAS DEL COLOR DEL INODORO, COLOR BLANCO, TAZA RF-3128 001MX, TANQUE: 4019 228MX, ASIENTO: 5001G055, INCLUYE ASIENTO MARCA AMERICAN STANDARD.	-
C-1	ESPEJO ESPEJO BERLIN 78 x 60 cm MARCA MADDO O SIMILAR.	5
D	REGADERA REGADERA CHORRO FIJO MARCA HEVELEX MODELO H-600, NUDO MOVIL DE LATON, ACABADO CROMO.	-
	MANERALES JUEGO DE MANERALES NUVA, MARCA HEVELEX MODELO C-62, MANERALES GRANDES DE PALANCA PARA MEZCLADORA DE LAVABO Y PARA ENSAMBLE DE REGADERA, INCLUYE CHAPELONES, REJILLA COLADERA 0.2 x 9.3 cm PLATA HEVELEX, MODELO TEE58HMX	
E	LLAVE ZINC LLAVE DE JARDIN, MANGUERA CROMADA 1/2 B2 MARCA RUOGO, FABRICADA DE LATON CON ACABADO CROMADO.	1
L-1	LAVABO LAVABO CASSINI MARCA HEVELEX, LAVABO CERAMICO DE SOBREPONER SIN REBOSADERO, CERÁMICO BLANCO DE ALTO BRILLO	5
	LLAVE DE MONOMANDO LLAVE MONOMANDO AUTO PARA LAVABO MODELO LUSTANIA, MARCA HEVELEX, ACABADO CROMO.	
	CESPOL PARA LAVABO + CONTRA PARA LAVABO COLOR PLATA MARCA HEVELEX, MODELO TV-016 O SIMILAR.	
L-2	LAVABO LAVABO DE BAJO CUBIERTA OVALADO LINEA CAYTON COLOR BLANCO, TAMAÑO CHICO DE 43 CM DE BAJO CUBIERTA SIN PERFORACIONES FABRICADO DE PORCELANA VITRIFICADA CON UN ACABADO BLANCO SUAVE Y BRILLANTE.	-
	LLAVE INDIVIDUAL TEMPORIZADORA MONOMANDO 17 x 9 x 4 cm METAL, MARCA FONTANERY MODELO 20001	
L-3	LAVABO LAVAMANOS PARA DISCAPACITADOS DE MONTAJE EN PARED, CON DISPENSADOR DE JABÓN, MARCA TODO O SIMILAR, INCLUYE GRIFO CON SENSOR AUTOMATICO DE ACERO INOXIDABLE.	-
1	SECADOR DE MANOS SECADOR JOEL TORNAO OPTICO BLANCO, INCLUYE KIT DE INSTALACION, SKU: AA84126	2
2	DISPENSADOR DE SERVILLETAS DESPACHADOR DE TOALLA INTERCABLEADA Z ANTIBAC SMART SKU: AH37700 MARCA JOEL, COLOR BLANCO.	4
3	DISPENSADOR DE PAPEL DESPACHADOR JOEL DE PAPEL HIGIENICO MAXI SMART, CENTRO DE 45 Y 55 mm DE DIAMETRO FABRICADO EN ABS, EQUIPOS EL COLOR BLANCO, INCLUYE KIT DE INSTALACION.	3
4	JABONERA JABONERA JOFEL OPTICA RELLENABLE GEL, COLOR BLANCO, CON 1 LITRO DE CAPACIDAD, INCLUYE KIT DE INSTALACION, SKU: AC91050	4
5	BARRA DE SEGURIDAD BARRA DE SEGURIDAD DE ACERO INOXIDABLE CALIBRE 18, ACABADO LISO SATINADO, DIÁMETRO DE 1 1/2", LA BARRA QUEDA A 3" DE LA PARED, LARGO DE 24", MARCA UNILINE O SIMILAR.	-

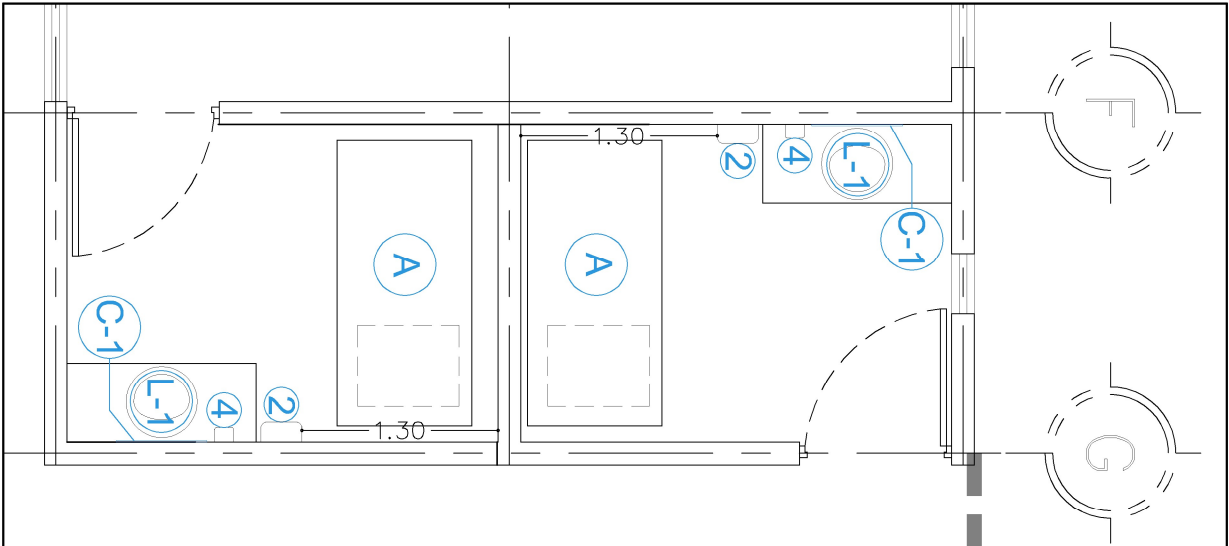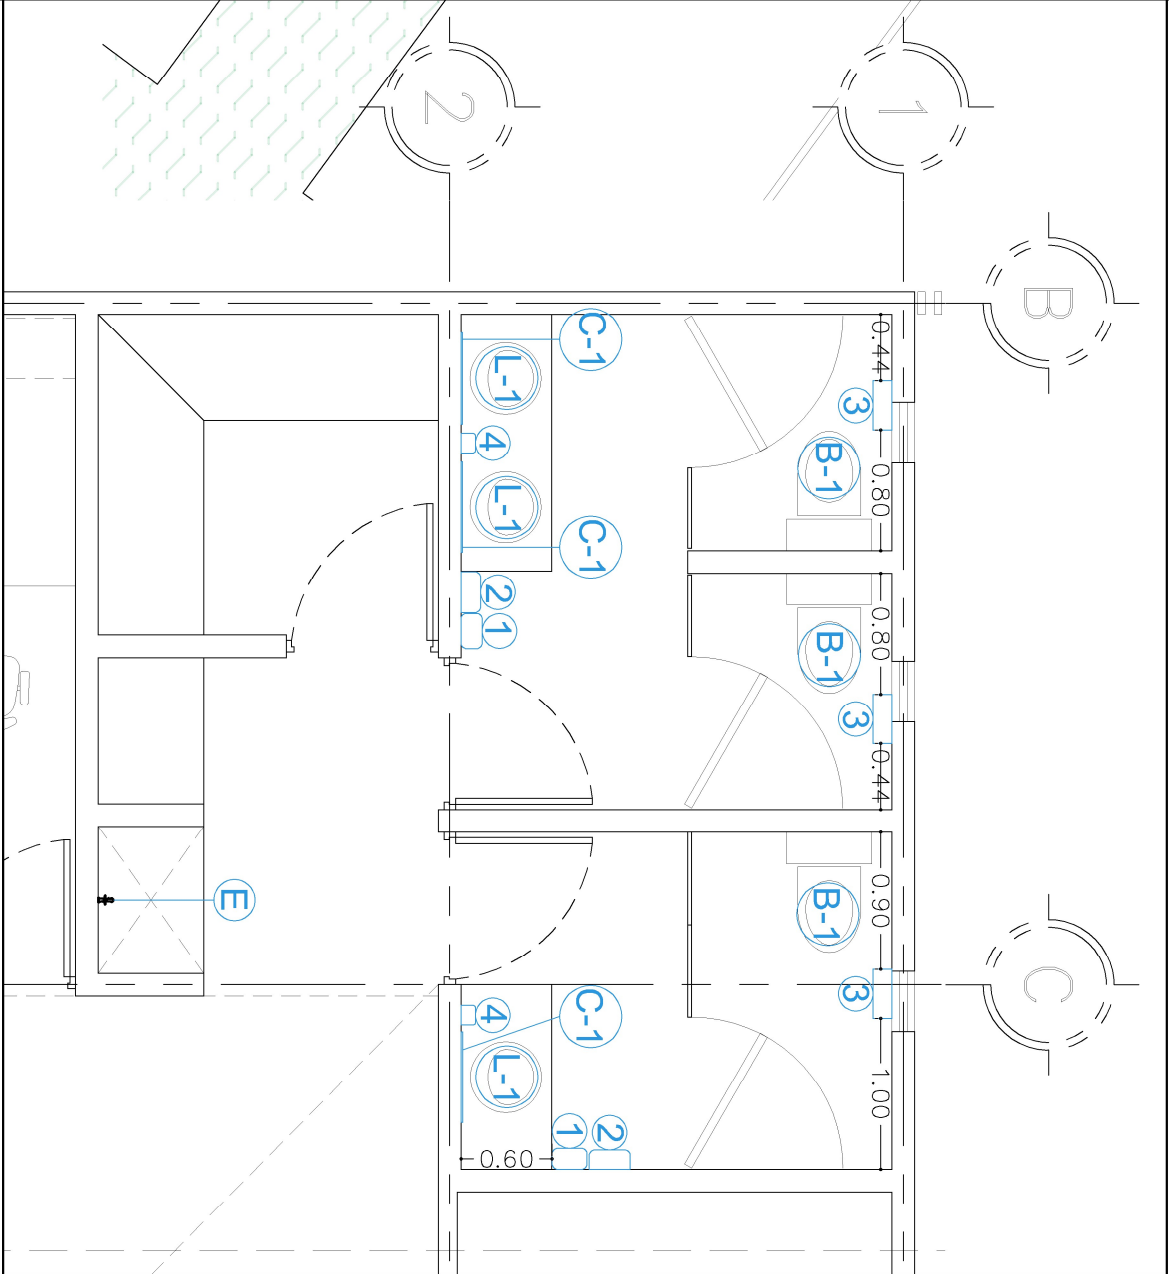

MUEBLES FIJOS
MUEBLES SANITARIOS
ESCALA: 1:50

