



DEPENDENCIA NORMATIVA



PROYECTO


**CAI
ALLENDE**

MUNICIPIO DE ALLENDE, N.L.

NOMENCLATURA

NPT	NIVEL DE PISO TERMINADO
NB	NIVEL DE BAQUETA
NSLE	NIVEL SUPERIOR DE LOSA DE ENTREPISO
NILE	NIVEL INFERIOR DE LOSA DE ENTREPISO
NSLA	NIVEL SUPERIOR DE LOSA DE AZOTEA
NILA	NIVEL INFERIOR DE LOSA DE AZOTEA
NJ	NIVEL DE JARDÍN
NC	NIVEL DE CALLE
NP	NIVEL DE PRETI

SIMBOLÓGIA GENERAL

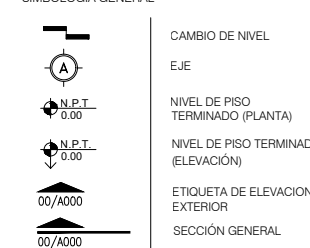

NOTAS GENERALES

- TODAS LAS ACOTACIONES Y NIVELES EN METROS.
- LA PLANTA ARQUITECTÓNICA REIGE SOBRE TODAS LAS PLANTAS.
- ESTE PLANO DEBERÁ VERIFICARSE CON LOS CORRESPONDIENTES DE LAS INSTALACIONES Y ESTRUCTURALES, CUALQUIER DISCREPANCIA DEBERÁ CONSULTARSE CON LA DIRECCIÓN DE OBRA.
- EL CONTRATISTA RECTIFICARÁ EN EL LUGAR DE LA OBRA, ANTES DE EJECUTAR LAS DIMENSIONES Y NIVELES INDICADOS EN ESTE PLANO DEBENDO SOMETER A LA DIRECCIÓN DE OBRA CUALQUIER DIFERENCIA QUE HUBIERE.
- EL CONSTRUCTOR DE OBRA DEBERÁ VERIFICAR CONTINUAMENTE QUE LOS PLANOS ESTÉN ACTUALIZADOS Y ASEGURAR LA CORRECTA COORDINACIÓN CON LAS OTRAS ACTIVIDADES DE LA OBRA.

DEPENDENCIA NORMATIVA

CLAVE

CAI-SII-
VYD01

NORTE




NOMBRE DE PLANO

VOZ Y DATOS

**SECRETARÍA DE IGUALDAD E
INCLUSIÓN**

NOTA

ESTE PROGRAMA ES DE CARÁCTER PÚBLICO, NO ES PATROCINADO, NI PROMOVIDO POR PARTIDO POLÍTICO ALGUNO Y SUS RECURSOS PROVIENEN DE LOS IMPUESTOS QUE PAGAN TODOS LOS CONTRIBUYENTES. ESTÁ PROHIBIDO EL USO DE ESTE PROGRAMA CON FINES POLÍTICOS, ELECTORALES, DE LUCRO Y OTROS DISTINTOS A LOS ESTABLECIDOS.

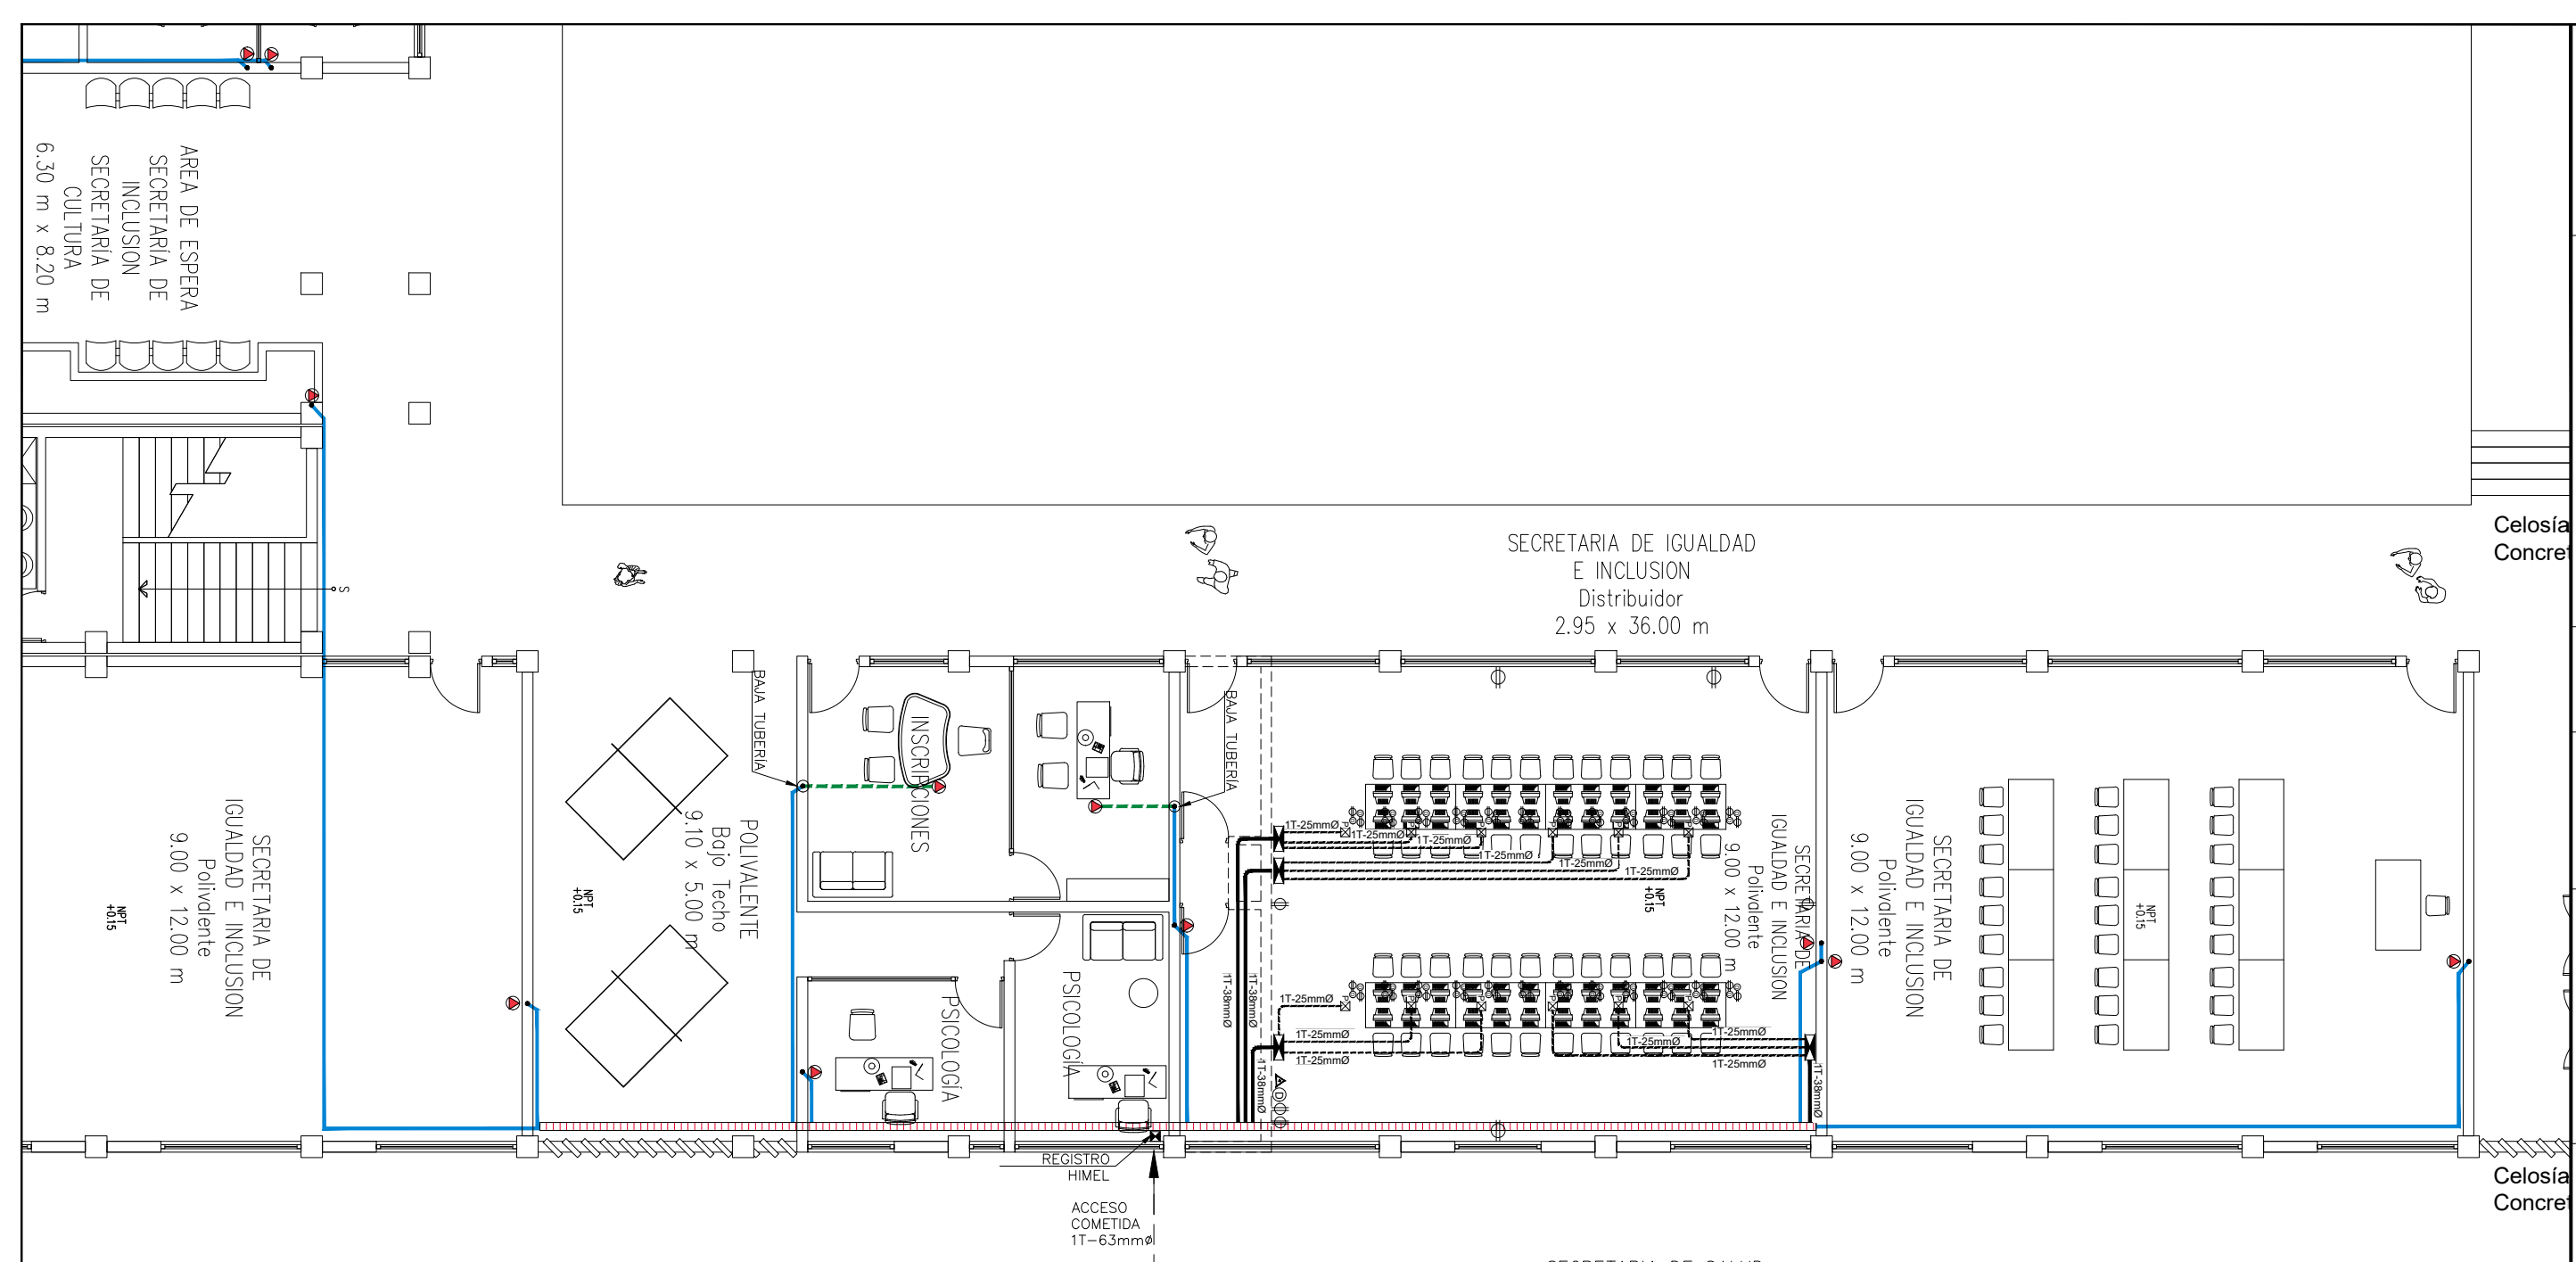

-  BAJADA SALIDA DE VOZ Y DATOS.
-  SALIDA DE VOZ Y DATOS (SOLO CANALIZACIÓN GUIADA).
-  SALIDA PARA CCTV (SOLO CANALIZACIÓN GUIADA).
-  CHAROLA CABLOFIL CF. 30/200mm
-  TUBERÍA GALVANIZADA P.D. 25mmø (OCULTA EN PLAFÓN)
-  TUBERÍA GALVANIZADA P.D. 25mmø (AHOGADO EN FIRME)
-  CAJA EN PISO DE 4x4 CON TAPA CIEGA
-  GABINETE HIMEL DE 30x25x15cms

PLANTA BAJA - INCLUSIÓN VOZ Y DATOS