


ESTE PLANO Y TODA LA INFORMACION CONTENIDA EN EL MISMO ES PROPIEDAD DEL S.T.C. METORREY Y NO PODRA SER REPRODUCIDA CON NINGUN SISTEMA MECANICO, MAGNETICO O ELECTRONICO SIN PREVIA AUTORIZACION ESCRITA.

GOBIERNO DEL ESTADO
DE NUEVO LEON




			METRORREY																
<table> <tr> <td></td> <td>POR</td> <td>FECHA</td> </tr> <tr> <td>DIBUJO:</td> <td>DGB</td> <td>21, ENE 22</td> </tr> <tr> <td>DISEÑO:</td> <td>DGB</td> <td>21, ENE 22</td> </tr> <tr> <td>REVISÓ:</td> <td>DGB</td> <td>21, ENE 22</td> </tr> <tr> <td>APROBÓ:</td> <td>MAGC</td> <td>21, ENE 22</td> </tr> </table>				POR	FECHA	DIBUJO:	DGB	21, ENE 22	DISEÑO:	DGB	21, ENE 22	REVISÓ:	DGB	21, ENE 22	APROBÓ:	MAGC	21, ENE 22	TÍTULO: PATIOS Y TALLERES ALMACEN PARA CONFINAMIENTO TEMPORAL DE RESIDUOS ARREGLO GENERAL	
	POR	FECHA																	
DIBUJO:	DGB	21, ENE 22																	
DISEÑO:	DGB	21, ENE 22																	
REVISÓ:	DGB	21, ENE 22																	
APROBÓ:	MAGC	21, ENE 22																	
ESCALA: INDICADA <table> <tr> <td>ACOTACIONES:</td> <td></td> </tr> <tr> <td>CMS.</td> <td></td> </tr> </table>			ACOTACIONES:		CMS.		No. DE PLANO 12-14-12-ES-0101-P REVISION 0												
ACOTACIONES:																			
CMS.																			

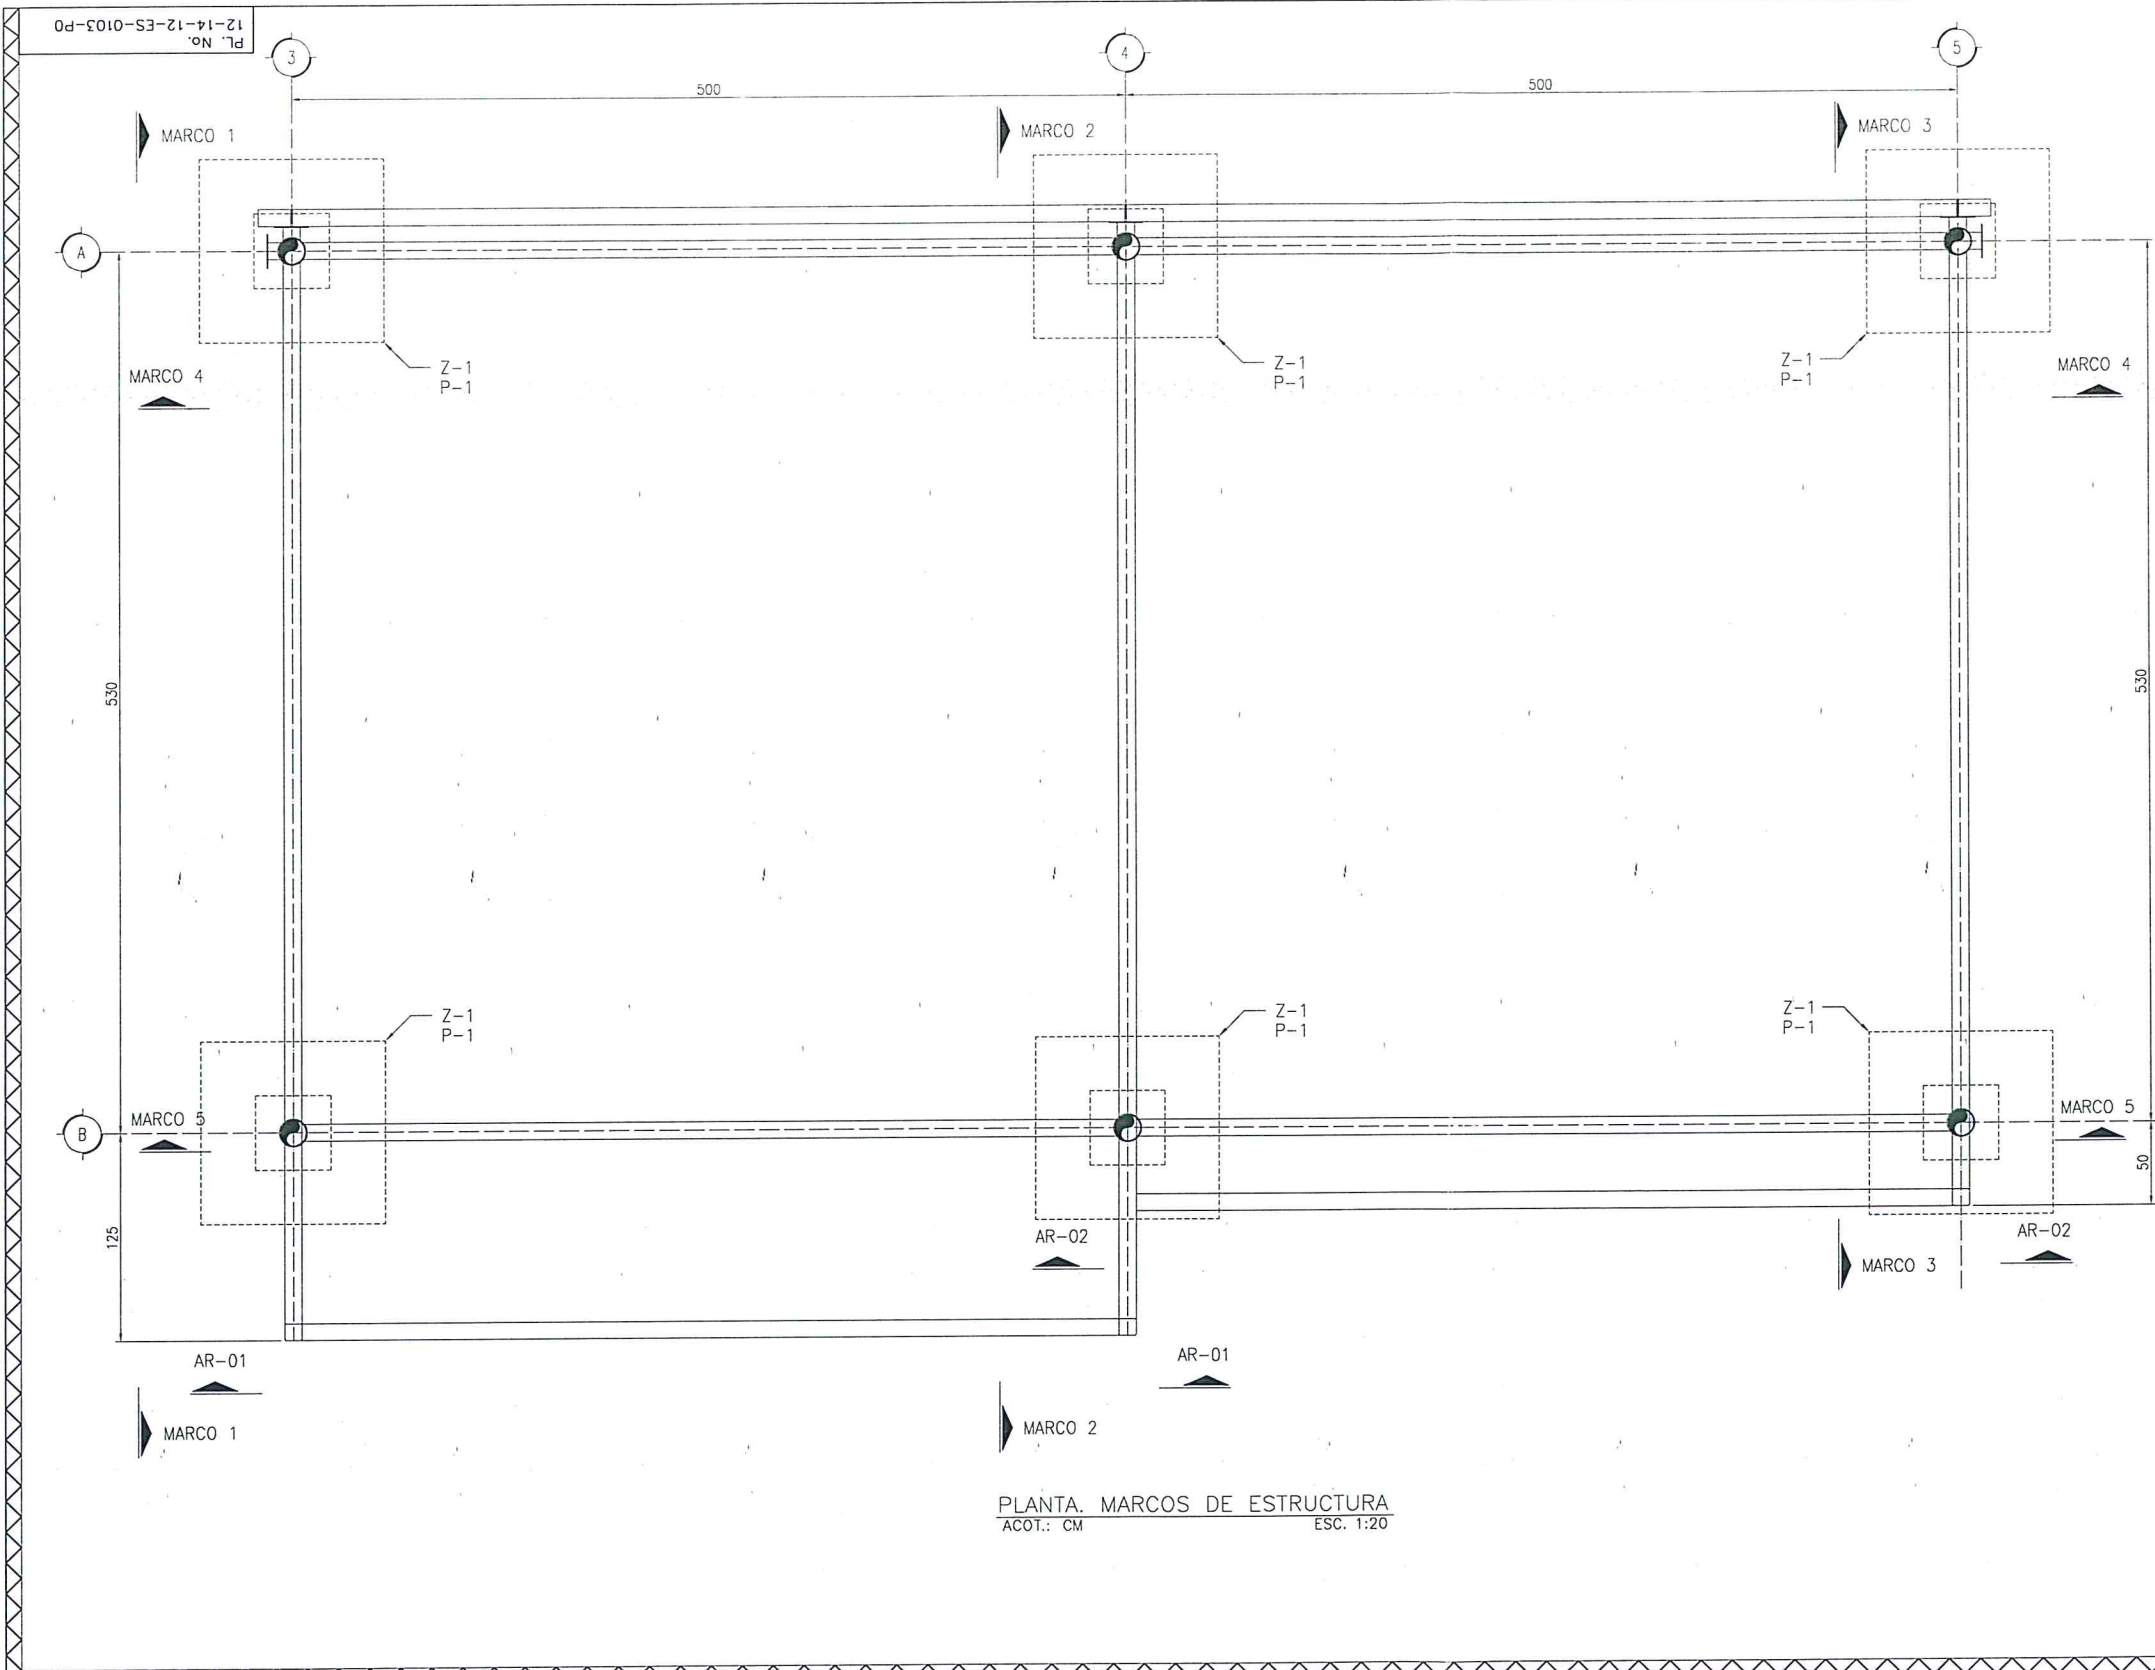


LISTA DE MATERIALES				
MARCA PIEZA	DESCRIPCION	UNID.	CANTIDAD	P.TOTAL Kg
ESTRUCTURA PRINCIPAL				
S/N	MARCO "1"	PZA	1.00	527.68
S/N	MARCO "2"	PZA	1.00	405.12
S/N	MARCO "3"	PZA	1.00	503.66
S/N	MARCO "4"	PZA	1.00	458.42
S/N	MARCO "5"	PZA	1.00	422.05
S/N	ARMADURA AR-1	PZA	1.00	112.61
S/N	ARMADURA AR-2	PZA	1.00	113.36
PESO TOTAL Kg =				2,542.91

LISTA DE MATERIALES			
MARCA PIEZA	DESCRIPCION	UNID.	CANTIDAD
PERFILES DE ACERO			
S/N	ESTRUCTURA PRINCIPAL	KG	2,542.9
S/N	ESTRUCTURA DE CUBIERTA	KG	378.7
S/N	ESTRUCTURA DE FACHADA	KG	274.8
PESO TOTAL Kg =			3,196.4
LAMINA			
S/N	LAMINA DE CUBIERTA	M2	67.0
S/N	LAMINA DE FACHADA	M2	45.2
S/N	FLASHING	M	77.7


PLANOS DE REFERENCIA		REVISIONES				REVISION CRUZADA				COMPANIA DISEÑADORA		GOBIERNO DEL ESTADO DE NUEVO LEON		METRORREY		
No. DE PLANO	DESCRIPCION	No.	DESCRIPCION	REVISO	APROBO	APROBO CLIENTE	FECHA	ELECTRO-MECANICO	ARQUITECTURA	CIVIL	OPERACIONES	REVISO	APROBO	FECHA	TITULO	REVISION
12-14-12-ES-0101-P	ARREGLO GENERAL	A	EMITIDO PARA REVISION	DCB	MAG	MAG	18-02-22	-	-	-	-	-	-	-	ALMACEN PARA CONFINAMIENTO TEMPORAL DE RESIDUOS	0
12-14-12-ES-0102-P	CIMENTACION	0	APROBADO PARA CONSTRUCCION	DCB	MAG	MAG	02-05-22	-	-	-	-	-	-	-	PLANTA DE ESTRUCTURA PRINCIPAL	0
12-14-12-ES-0104-P	MARCOS 01, 02 y 03															
12-14-12-ES-0105-P	MARCOS 04															
12-14-12-ES-0106-P	MARCOS 05															
ESTE PLANO Y TODA LA INFORMACION CONTENIDA EN EL MISMO ES PROPIEDAD DEL S.T.C. METRORREY Y NO PODRA SER REPRODUCCION CON NINGUN SISTEMA MECANICO, MAGNETICO O ELECTRONICO SIN PREVIA AUTORIZACION ESCRITA.										METRORREY		GOBIERNO DEL ESTADO DE NUEVO LEON		METRORREY		
										REVISO		GOBIERNO DEL ESTADO DE NUEVO LEON		METRORREY		
										APROBO		GOBIERNO DEL ESTADO DE NUEVO LEON		METRORREY		
										REVISO		GOBIERNO DEL ESTADO DE NUEVO LEON		METRORRE		

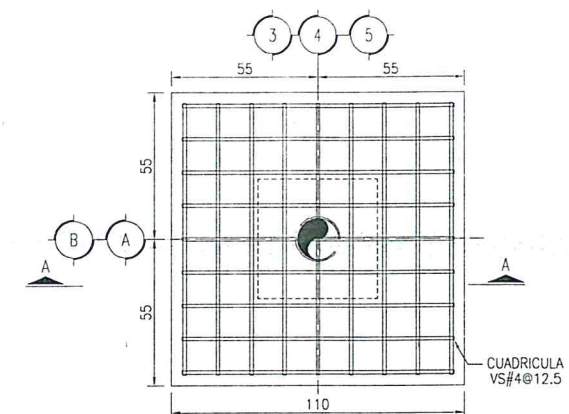

Z-1. PLANTA
ACOT.: CM ESC. 1:12.5

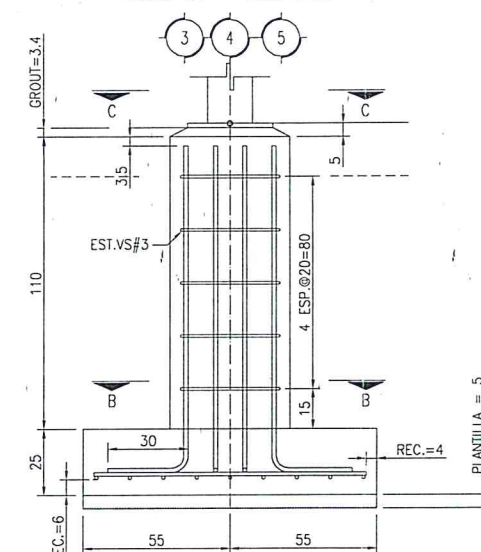


CORTE "A-A"
ACOT.: CM ESC. 1:12.5

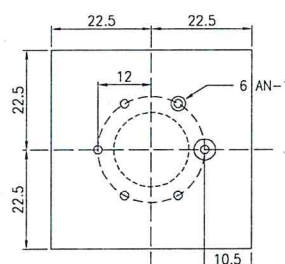


CORTE "B-B"

ACOT. CM ESC. 7:5

CORTE "C-C"
ACOT. CM ESC. 7:5

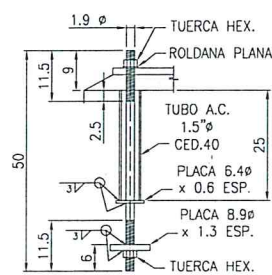

ANCLA AN-1
ACOT. CM ESC. 7:5

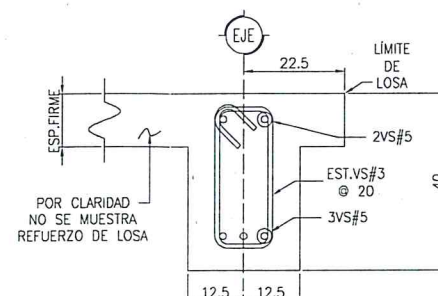

VIGA TR-1








ACOT. CM ESC. 7:5

[illegible]

ESTE PLANO Y TODA LA INFORMACION CONTENIDA EN EL MISMO ES PROPIEDAD DEL S.T.C. METORREY Y NO PODRA SER REPRODUCIDA CON NINGUN SISTEMA MECANICO, MAGNETICO O ELECTRONICO SIN PREVIA AUTORIZACION ESCRITA.

		GOBIERNO DEL ESTADO DE NUEVO LEON																	
COMPANIA DISEÑADORA				<table><tr><td>DIBUJO:</td><td>POR</td><td>FECHA</td></tr><tr><td>DISEÑO:</td><td>DGB</td><td>21, ENE 22</td></tr><tr><td>REVISO:</td><td>DGB</td><td>21, ENE 22</td></tr><tr><td>APROBO:</td><td>MAGC</td><td>21, ENE 22</td></tr></table>		DIBUJO:	POR	FECHA	DISEÑO:	DGB	21, ENE 22	REVISO:	DGB	21, ENE 22	APROBO:	MAGC	21, ENE 22	TITULO : PATIOS Y TALLERES ALMACEN PARA CONFINAMIENTO TEMPORAL DE RESIDUOS CIMENTACION No. DE PLANO 12-14-12-ES-0102-P	
DIBUJO:	POR	FECHA																	
DISEÑO:	DGB	21, ENE 22																	
REVISO:	DGB	21, ENE 22																	
APROBO:	MAGC	21, ENE 22																	
METRORREY																			
REVISO		ACOTACIONES :																	
APROBO		INDICADA																	
FECHA		CMS.																	
18-FEB-22						0													

PL. No. 12-14-12-ES-0104-P

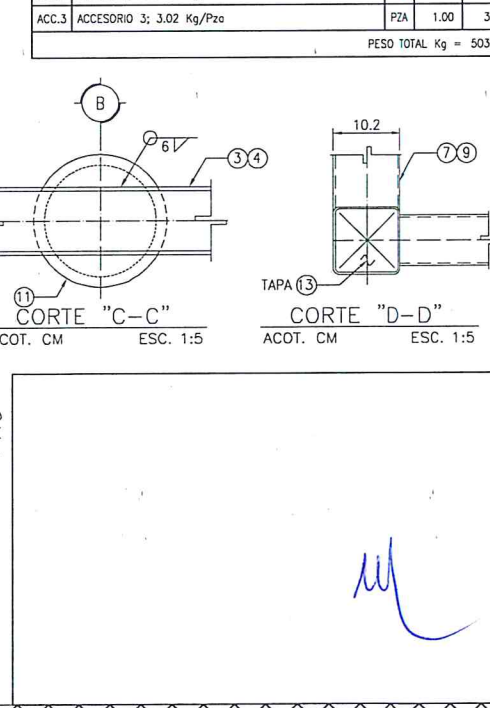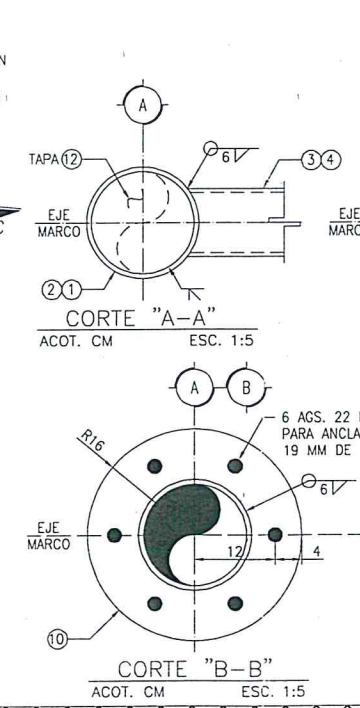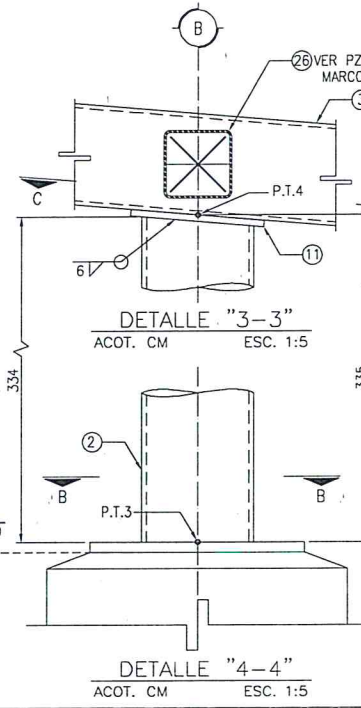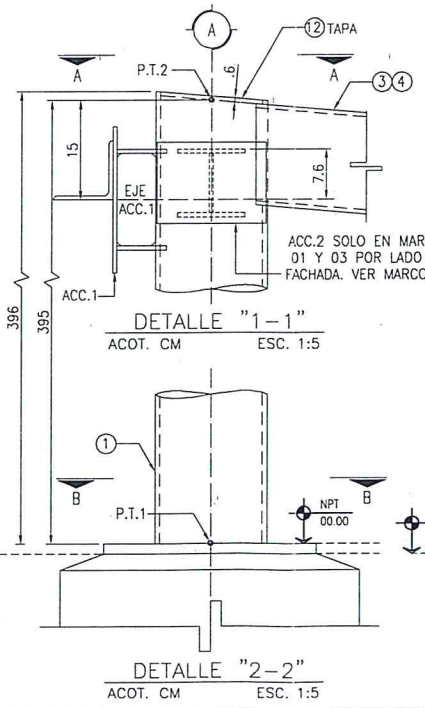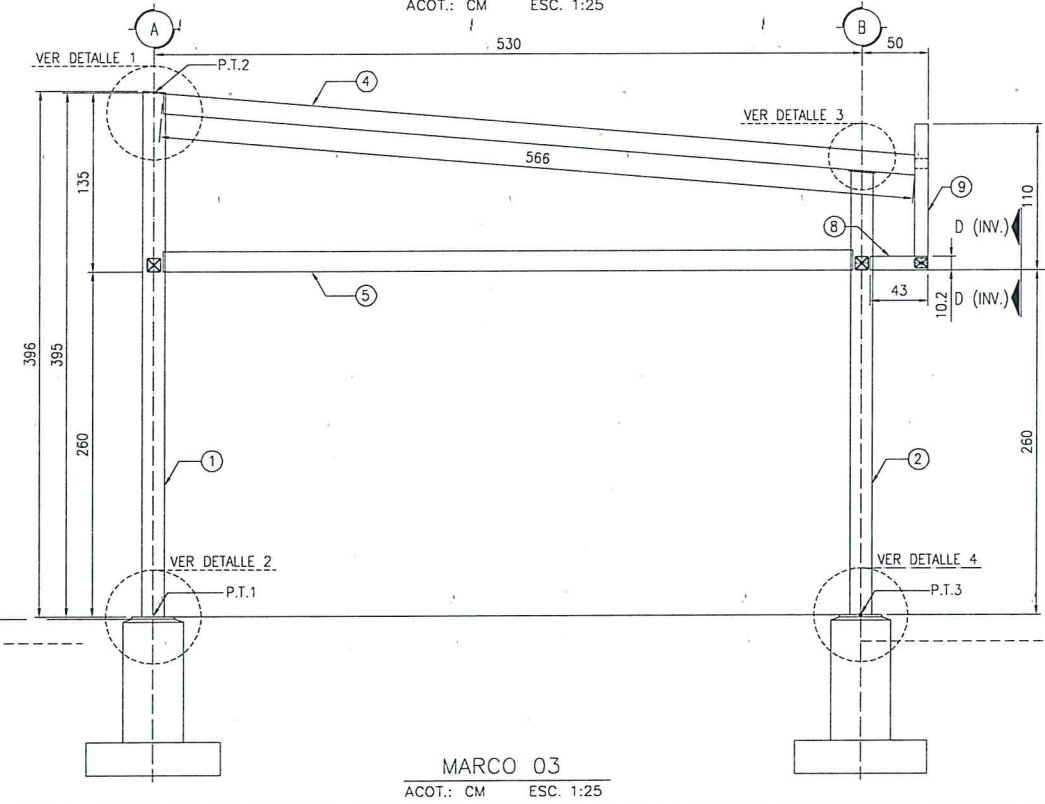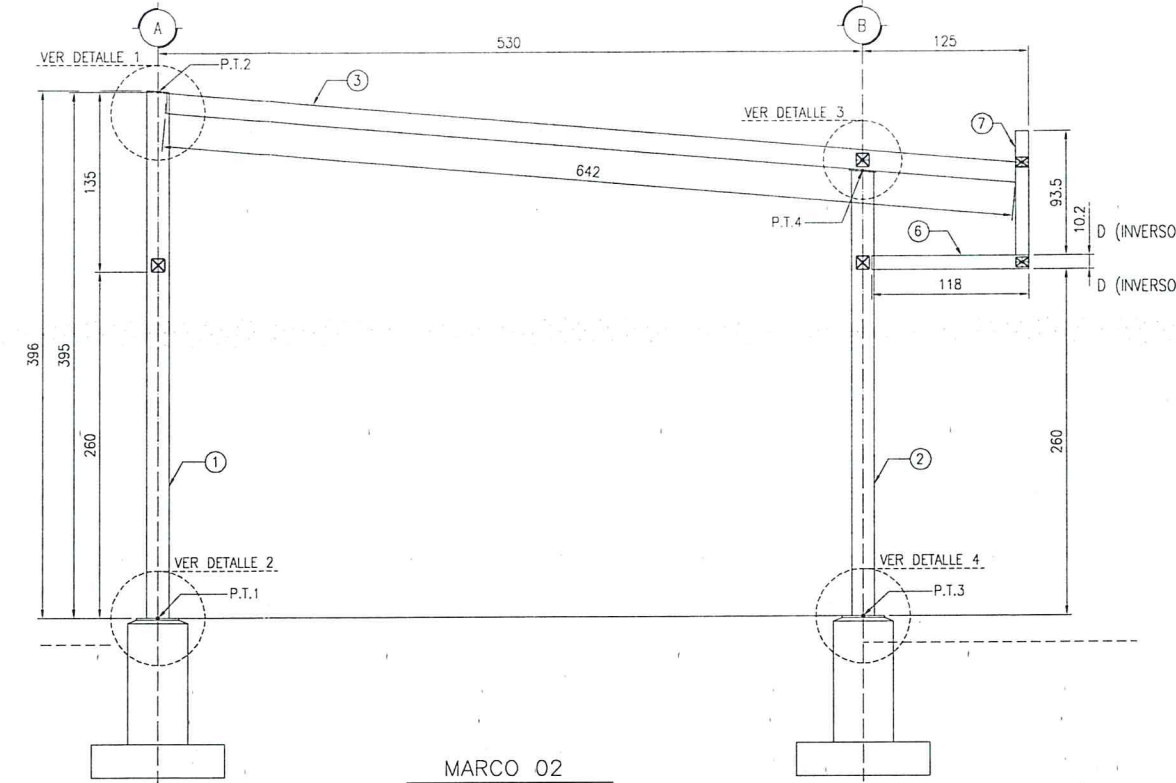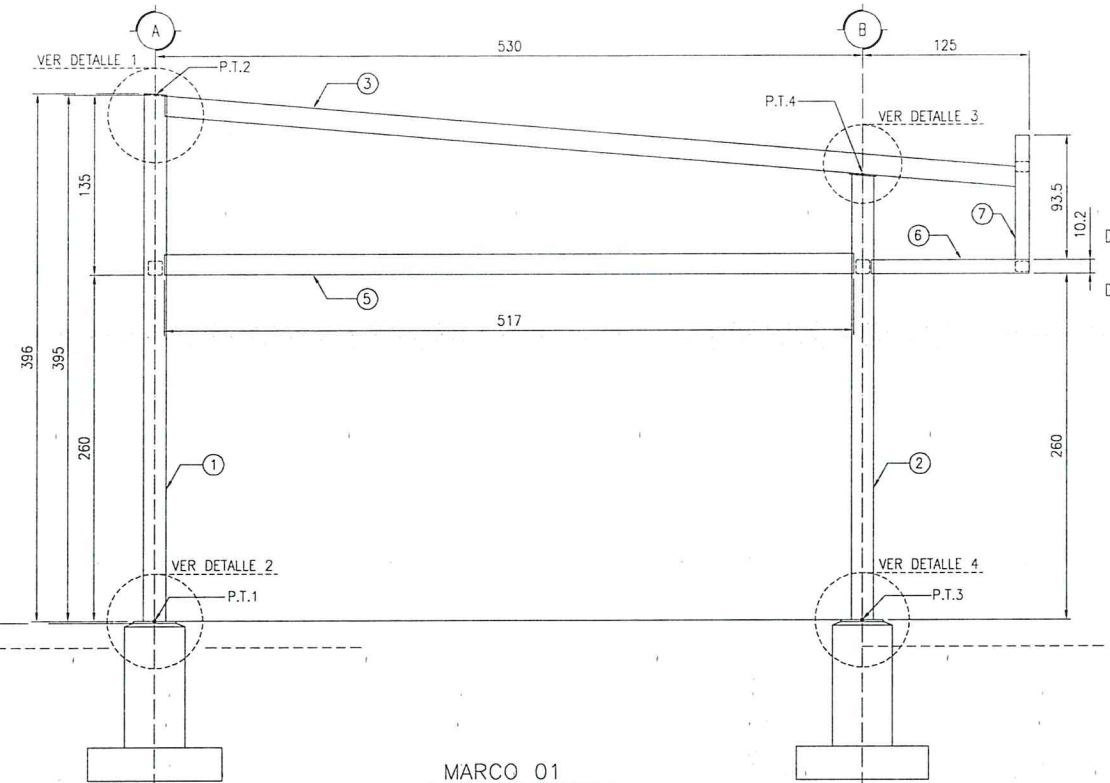

LISTA DE MATERIALES				
MARCA	DESCRIPCION	UNID.	CANTIDAD	P.TOTAL Kg
PIEZAS COMUNES PARA M1, M2 Y M3				
1	TUBO 16.8ø x 0.711 ESP. x 28.26 Kg/m; L=3.96m	M	3.96	111.91
2	TUBO 16.8ø x 0.711 ESP. x 28.26 Kg/m; L=3.34m	M	3.34	94.39
10	PLACA 32øx1.6 ESP. x 124.62 Kg/m2; 0.0804 m2/Pza	PZA	2.00	20.04
11	PLACA 20øx1.0 ESP. x 74.77 Kg/m2; 0.0314 m2/Pza	PZA	1.00	2.35
12	PLACA 15øx0.6 ESP. x 49.85 Kg/m2; 0.0177 m2/Pza	PZA	1.00	0.88
13	PLACA 9.5x9.5x0.3 ESP. x 24.93 Kg/m2; 0.009 m2/Pza	PZA	1.00	0.22
PESO TOTAL Kg = 229.79				
MARCO "1"				
3	PER 15.2x10.2x0.64 ESP. x 23.27 Kg/m; L=6.42m	M	6.42	149.39
5	PER 15.2x10.2x0.64 ESP. x 23.27 Kg/m; L=5.17m	M	5.17	120.31
6	PER 10.2x10.2x0.304 ESP. x 9.23 Kg/m; L=1.18m	M	1.18	10.89
7	PER 10.2x10.2x0.304 ESP. x 9.23 Kg/m; L=0.935m	M	0.94	8.63
S/N	PIEZAS COMUNES PARA M1, M2 Y M3	-	-	229.79
ACC.1	ACCESORIO 1; 3.40 Kg/Pza	PZA	1.00	3.40
ACC.2	ACCESORIO 2; 2.25 Kg/Pza	PZA	1.00	2.25
ACC.3	ACCESORIO 3; 3.02 Kg/Pza	PZA	1.00	3.02
PESO TOTAL Kg = 527.68				
MARCO "2"				
3	PER 15.2x10.2x0.64 ESP. x 23.27 Kg/m; L=6.42m	M	6.42	149.39
6	PER 10.2x10.2x0.304 ESP. x 9.23 Kg/m; L=1.18m	M	1.18	10.89
7	PER 10.2x10.2x0.304 ESP. x 9.23 Kg/m; L=0.935m	M	0.94	8.63
S/N	PIEZAS COMUNES PARA M1, M2 Y M3	-	-	229.79
ACC.1	ACCESORIO 1; 3.40 Kg/Pza	PZA	1.00	3.40
ACC.2	ACCESORIO 2; 2.25 Kg/Pza	PZA	1.00	2.25
ACC.3	ACCESORIO 3; 3.02 Kg/Pza	PZA	1.00	3.02
PESO TOTAL Kg = 405.12				
MARCO "3"				
4	PER 15.2x10.2x0.64 ESP. x 23.27 Kg/m; L=5.66m	M	5.66	131.71
5	PER 15.2x10.2x0.64 ESP. x 23.27 Kg/m; L=5.17m	M	5.17	120.31
8	PER 10.2x10.2x0.304 ESP. x 9.23 Kg/m; L=0.43m	M	0.43	3.97
9	PER 10.2x10.2x0.304 ESP. x 9.23 Kg/m; L=0.998m	M	1.00	9.21
S/N	PIEZAS COMUNES PARA M1, M2 Y M3	-	-	229.79
ACC.1	ACCESORIO 1; 3.40 Kg/Pza	PZA	1.00	3.40
ACC.2	ACCESORIO 2; 2.25 Kg/Pza	PZA	1.00	2.25
ACC.3	ACCESORIO 3; 3.02 Kg/Pza	PZA	1.00	3.02
PESO TOTAL Kg = 503.66				

PLANOS DE REFERENCIA		REVISIONES				REVISION CRUZADA			
No. DE PLANO	DESCRIPCION	No.	DESCRIPCION	REVISO	APROBO	FECHA	ELECTRO-MECANICO	ARQUITECTURA	CIVIL
12-14-12-ES-0103-P	PLANTA DE ESTRUCTURA PRINCIPAL	A	EMITIDO PARA REVISION	DGB	MAG	18-02-22	-	-	-
		O	APROBADO PARA CONSTRUCCION	DGB	MAG	02-05-22	-	-	-

ESTE PLANO Y TODA LA INFORMACION CONTENIDA EN EL MISMO ES PROPIEDAD DEL S.T.C. METRORREY Y NO PODRA SER REPRODUCCION CON NINGUN SISTEMA MECANICO, MAGNETICO O ELECTRONICO SIN PREVIA AUTORIZACION ESCRITA.

GOBIERNO DEL ESTADO DE NUEVO LEON

COMPANIA DISENADORA

REVISO: -

APROBO: -

FECHA: -

METRORREY

REVISO: -

APROBO: MAG

FECHA: 18-FEB-22

TITULO: PATIOS Y TALLERES ALMACEN PARA CONFINAMIENTO TEMPORAL DE RESIDUOS MARCOS 01, 02 Y 03

No. DE PLANO: 12-14-12-ES-0104-P

REVISION: 0

DIBUJO: DGB

FECHA: 21, ENE 22

REVISO: DGB



FECHA: 21, ENE 22

APROBO: MAGC


FECHA: 21, ENE 22

ACOTACIONES: CMS.


INDICADA: CMS.

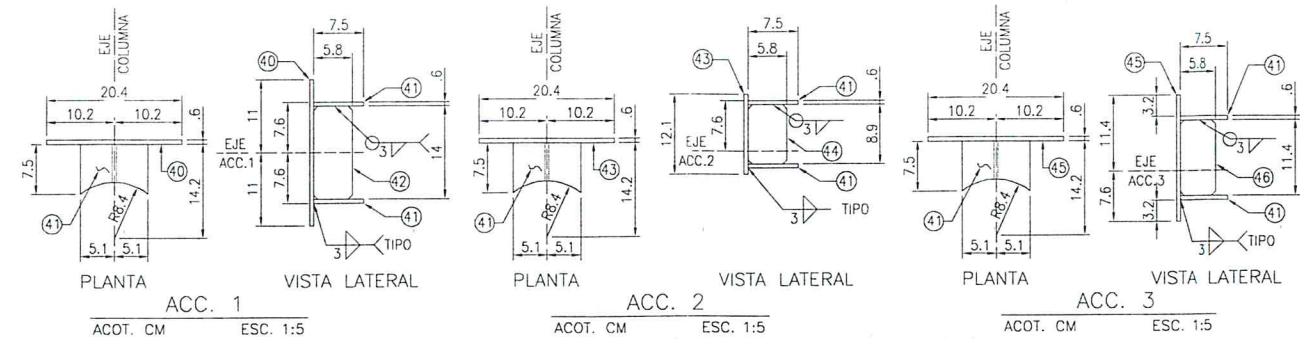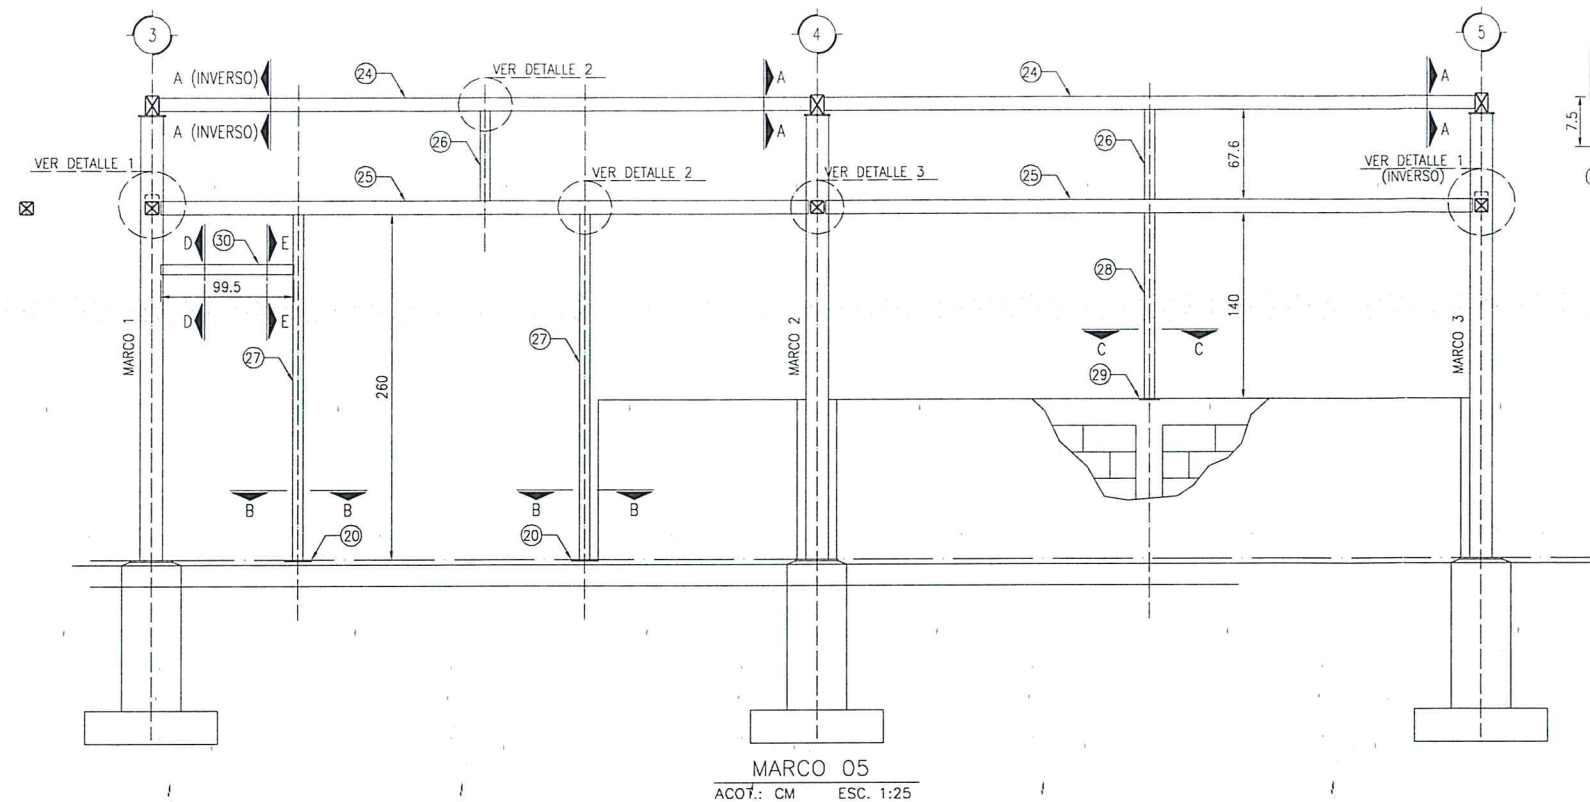

LISTA DE MATERIALES				
MARCA PIEZA	DESCRIPCION	UND.	CANTIDAD	P.Total Kg
MARCO 5				
24	PER 10.2x10.2x0.304 ESP. x 9.23 Kg/m; L=4.848m	M	9.70	89.53
25	PER 10.2x10.2x0.304 ESP. x 9.23 Kg/m; L=4.87m	M	9.74	89.90
26	PER 10.2x7.6x0.304 ESP. x 8.01 Kg/m; L=0.675m	M	1.35	10.81
27	PER 10.2x7.6x0.304 ESP. x 8.01 Kg/m; L=2.60m	M	5.20	41.65
28	PER 10.2x7.6x0.304 ESP. x 8.01 Kg/m; L=1.40m	M	1.40	11.21
29	PLACA 15x15x1.0 ESP. x 74.77 Kg/m ² ; 0.0225m ² /Pza	PZA	1.00	1.68
30	PER 10.2x7.6x0.304 ESP. x 8.01 Kg/m; L=0.995m	M	1.00	8.01
30	PLACA 20x25x1.0 ESP. x 74.77 Kg/m ² ; 0.0500m ² /Pza	PZA	2.00	7.48
PESO TOTAL Kg =			422.06	

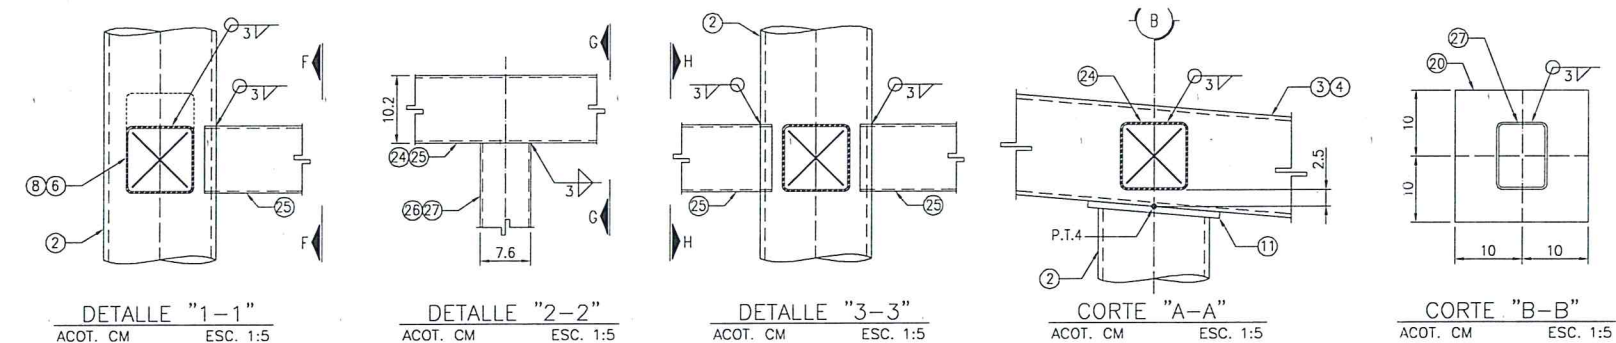

LISTA DE MATERIALES					
MARCA PIEZA	DESCRIPCION	UNID.	CANTIDAD	P.TOTAL Kg	
ACC-1					
40	PLACA 22x20.4x0.6 ESP. x 49.85Kg/m ² ; 0.04488m ² /Pza	PZA	1.00	2.24	
41	PLACA 10.2x7.5x0.6 ESP. x 49.85Kg/m ² ; 0.0077m ² /Pza	PZA	2.00	0.76	
42	PLACA 14x5.8x0.6 ESP. x 49.85Kg/m ² ; 0.0081m ² /Pza	PZA	1.00	0.40	
PESO TOTAL Kg =				3.40	
ACC-2					
43	PLACA 12.1x20.4x0.6 ESP. x 49.85Kg/m ² ; 0.0247m ² /Pza	PZA	1.00	1.23	
41	PLACA 10.2x7.5x0.6 ESP. x 49.85Kg/m ² ; 0.0077m ² /Pza	PZA	2.00	0.76	
44	PLACA 8.9x5.8x0.6 ESP. x 49.85Kg/m ² ; 0.0052m ² /Pza	PZA	1.00	0.26	
PESO TOTAL Kg =				2.25	
ACC-3					
45	PLACA 19.0x20.4x0.6 ESP. x 49.85Kg/m ² ; 0.0388m ² /Pza	PZA	1.00	1.93	
41	PLACA 10.2x7.5x0.6 ESP. x 49.85Kg/m ² ; 0.0077m ² /Pza	PZA	2.00	0.76	
46	PLACA 11.4x5.8x0.6 ESP. x 49.85Kg/m ² ; 0.0066m ² /Pza	PZA	1.00	0.33	
PESO TOTAL Kg =				3.02	






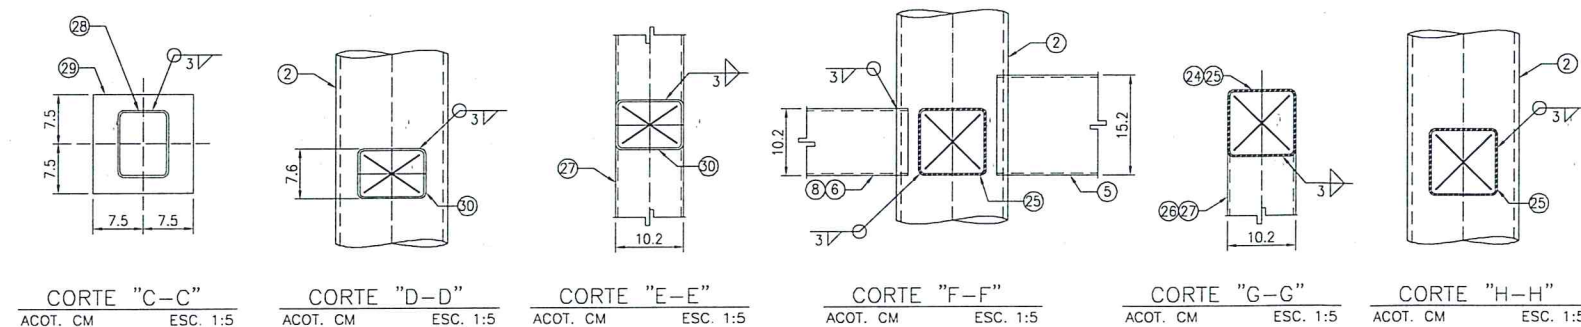
[illegible]

ESTE PLANO Y TODA LA INFORMACION CONTENIDA EN EL MISMO ES PROPIEDAD DEL S.T.C. METRORREY Y NO PODRA SER REPRODUCIDA CON NINGUN SISTEMA MECANICO, MAGNETICO O ELECTRONICO SIN PREVIA AUTORIZACION ESCRITA.

COMPANIA DISEÑADORA	
REVISO	—
APROBO	—
FECHA	—
METRORREY	
REVISO	—
APROBO	MAG
FECHA	18-FEB-22

GOBIERNO DEL ESTADO
DE NUEVO LEON



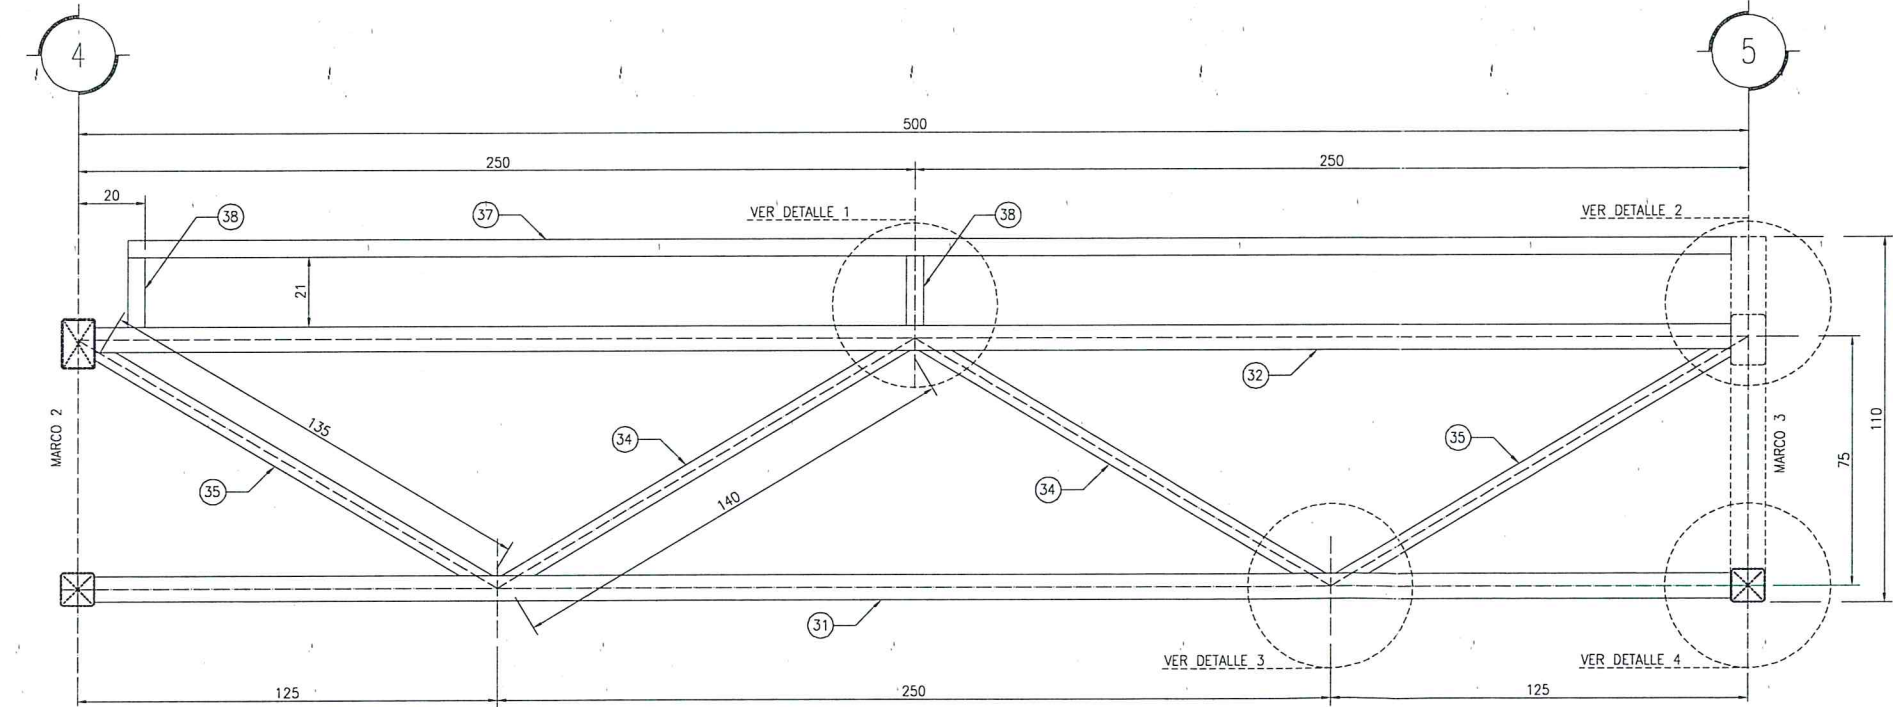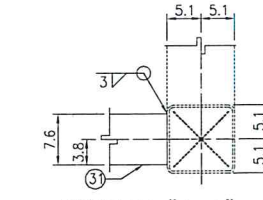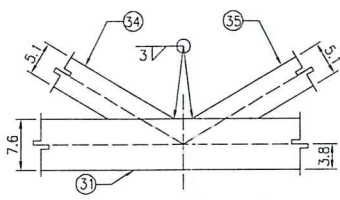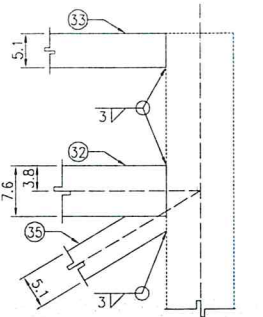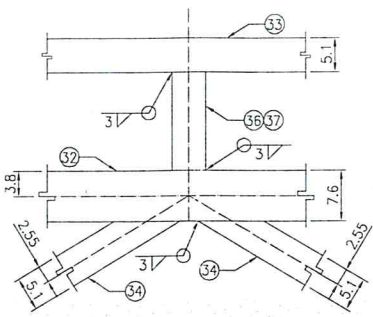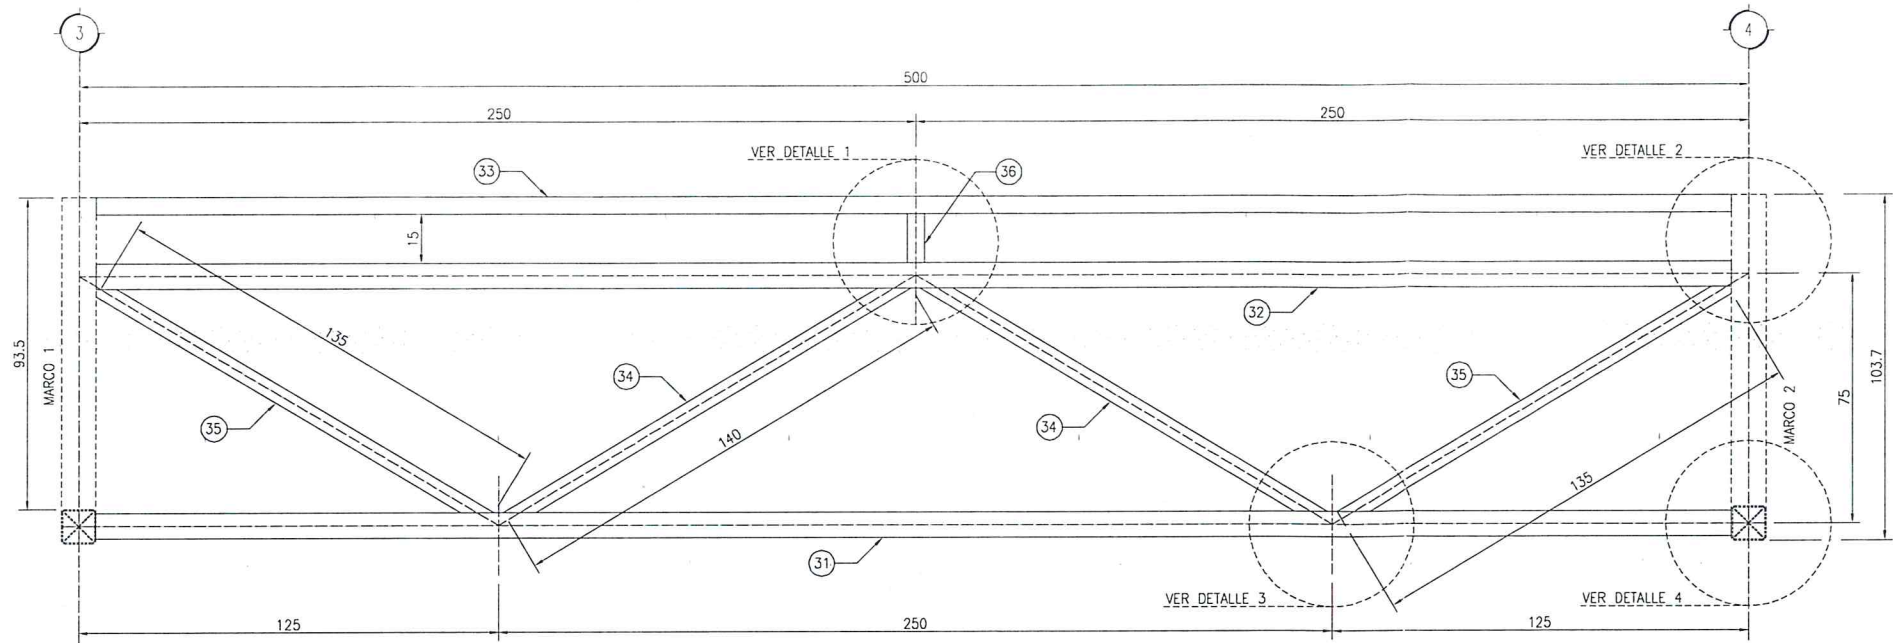

LISTA DE MATERIALES				
MARCA	PIEZA	DESCRIPCION	UNID.	CANTIDAD
PIEZAS COMUNES PARA AR-01 Y AR-02				
	31	PER 10.2x7.6x0.304 ESP. x 8.01 Kg/m; L=4.898m	M	4.90
	32	PER 10.2x7.6x0.304 ESP. x 8.01 Kg/m; L=4.898m	M	4.90
	34	PER 5.1x5.1x0.304 ESP. x 4.38 Kg/m; L=1.40m	M	2.80
	35	PER 5.1x5.1x0.304 ESP. x 4.38 Kg/m; L=1.35m	M	2.70
PESO TOTAL Kg =				90.50
AR-01				
	33	PER 5.1x5.1x0.304 ESP. x 4.38 Kg/m; L=4.898m	M	4.90
	36	PER 5.1x5.1x0.304 ESP. x 4.38 Kg/m; L=0.15m	M	5.17
	S/N	PIEZAS COMUNES PARA AR-01 Y AR-02	-	-
PESO TOTAL Kg =				112.61
AR-02				
	37	PER 5.1x5.1x0.304 ESP. x 4.38 Kg/m; L=4.80m	M	4.80
	38	PER 5.1x5.1x0.304 ESP. x 4.38 Kg/m; L=0.21m	M	0.42
	S/N	PIEZAS COMUNES PARA AR-01 Y AR-02	-	-
PESO TOTAL Kg =				113.36

PLANOS DE REFERENCIA		REVISIONES				REVISION CRUZADA			
No. DE PLANO	DESCRIPCION	No.	DESCRIPCION	REVISO	APROBO	APROBO CLIENTE	FECHA	ELECTRICO	MECANICO
12-14-12-ES-0103-P	PLANTA DE ESTRUCTURA PRINCIPAL	A	EMITIDO PARA REVISION	DGB	MAG	MAG	18-02-22	-	-
12-14-12-ES-0108-P	ESTRUCTURA DE CUBIERTA 1/2	O	APROBADO PARA CONSTRUCCION	DGB	MAG	MAG	02-05-22	-	-

ESTE PLANO Y TODA LA INFORMACION CONTENIDA EN EL MISMO ES PROPIEDAD DEL S.T.C. METRORREY Y NO PODRA SER REPRODUCIDA CON NINGUN SISTEMA MECANICO, MAGNETICO O ELECTRONICO SIN PREVIA AUTORIZACION ESCRITA.

GOBIERNO DEL ESTADO DE NUEVO LEON

METRORREY

TITULO: PATIOS Y TALLERES ALMACEN PARA CONFINAMIENTO TEMPORAL DE RESIDUOS ARMADURAS AR-01 Y AR-02

No. DE PLANO: 12-14-12-ES-0107-P

REVISION: 0

COMPANIA DISENADORA

REVISO: -

APROBO: -

FECHA: -

METRORREY



REVISO: -

APROBO: MAG

FECHA: 18-FEB-22

ESCALA: INDICADA

ACOTACIONES: CMS.

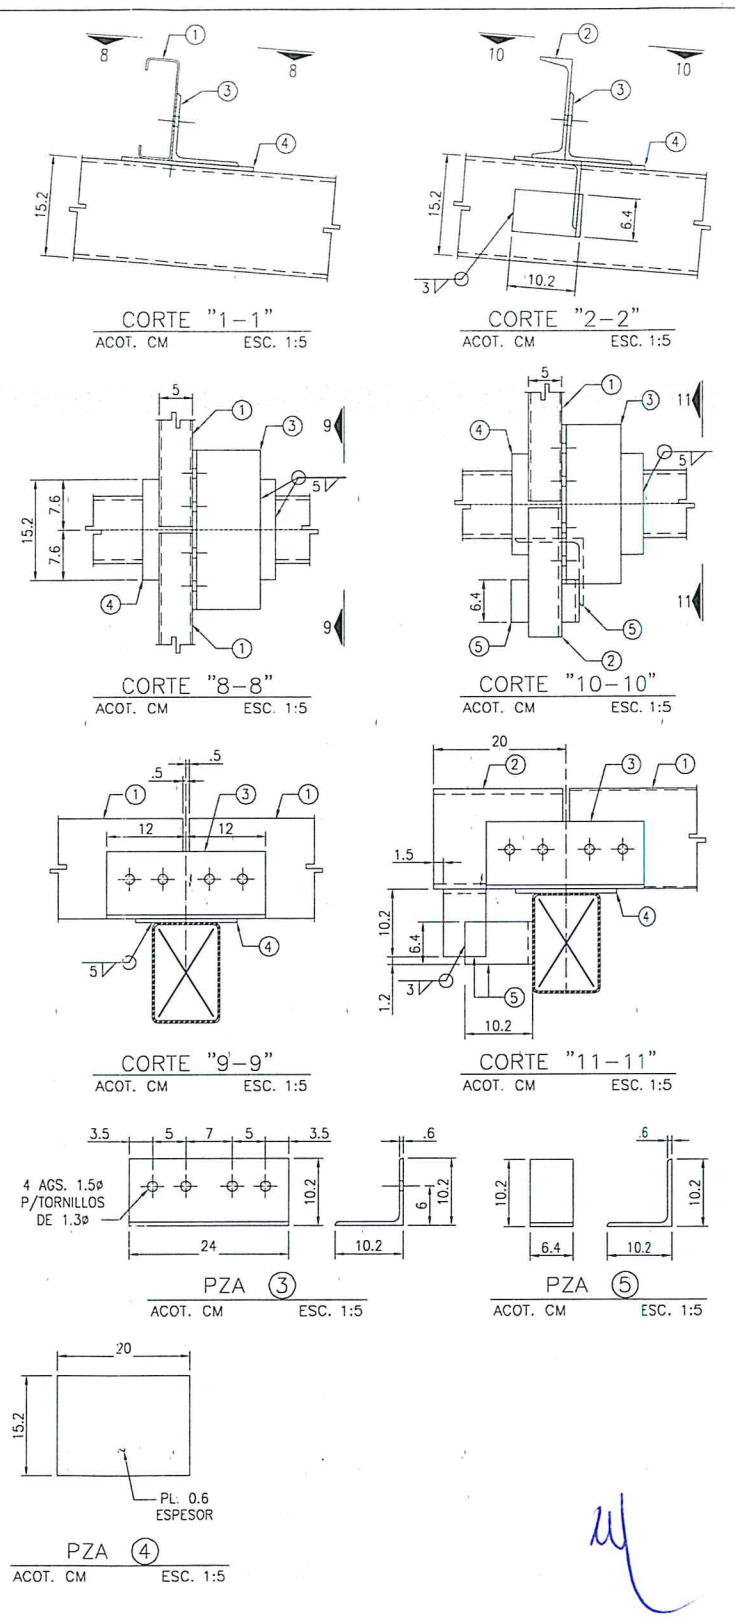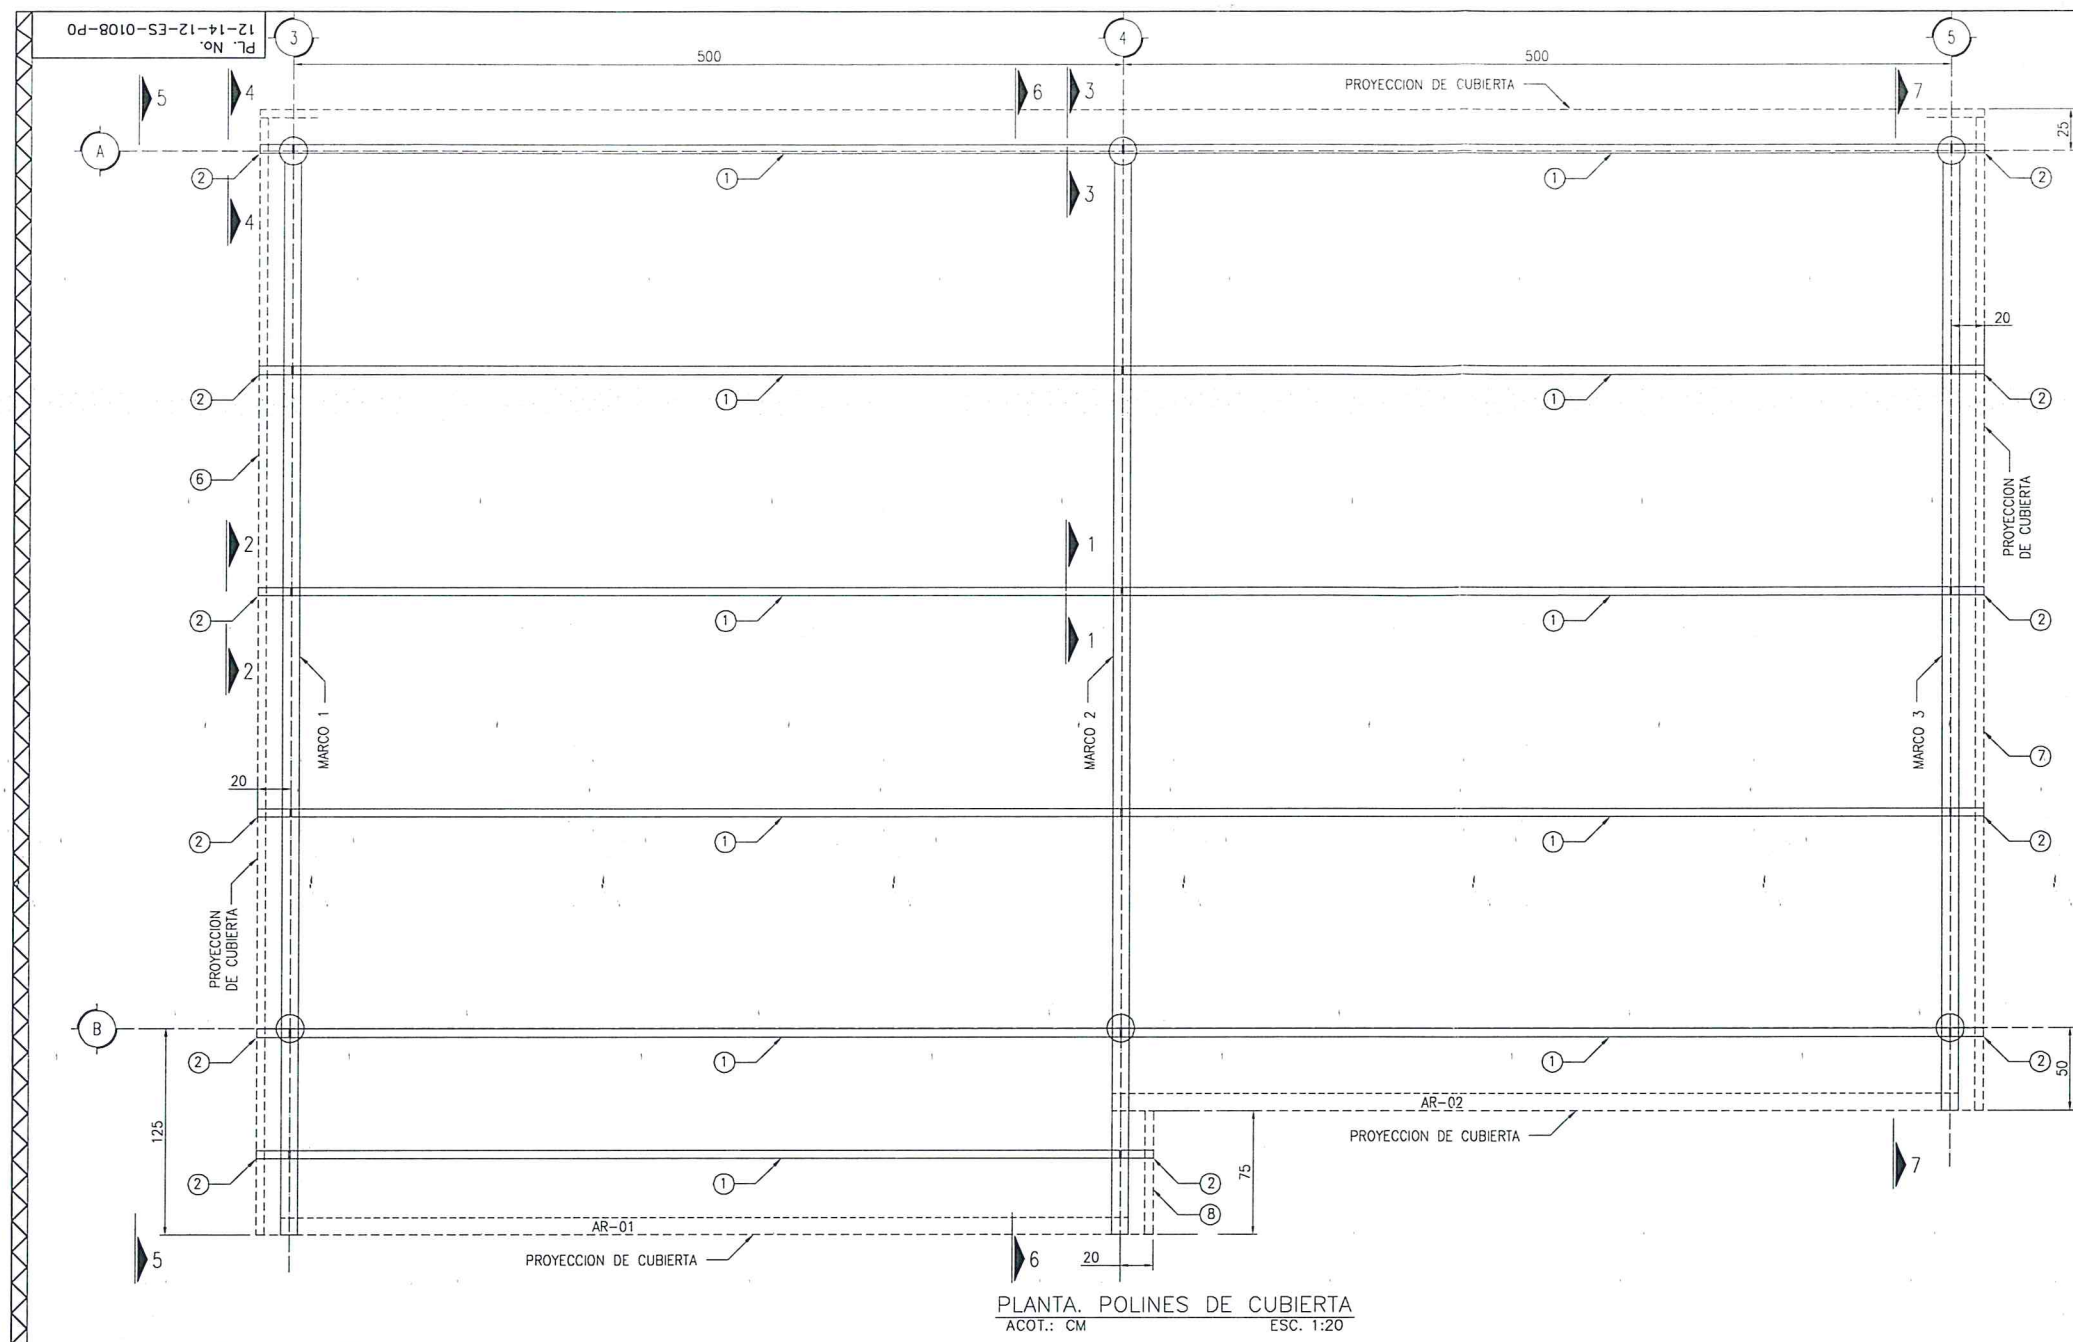

LISTA DE MATERIALES				
MARCA PIEZA	DESCRIPCION	UNID.	CANTIDAD	P.TOTAL Kg
ESTRUCTURA DE CUBIERTA				
1	POLIN C 15.2x5x0.14 x 4.20 Kg/m; L=4.99m	M	54.89	230.54
2	CE 15.2x4.877x0.508 ESP. x 12.20 Kg/m; L=0.195m	M	2.34	28.55
3	APS 10.2x10.2x0.6 ESP. x 9.82 Kg/m; L=0.24m	M	4.08	40.07
4	PLACA 20x15.2x0.6 ESP. x 49.85 Kg/m ² ; 0.0304m ² /Pza	PZA	14.00	21.22
5	APS 10.2x10.2x0.6 ESP. x 9.82 Kg/m; L=0.064m/Pzo	PZA	20.00	12.57
6	PER 7.6x5.1x0.304 ESP. x 5.59 Kg/m; L=6.75m	M	6.75	37.73
7	PER 7.6x5.1x0.304 ESP. x 5.59 Kg/m; L=6.05m	M	6.05	33.82
8	PER 7.6x5.1x0.304 ESP. x 5.59 Kg/m; L=0.75m	M	0.75	4.19
PESO TOTAL Kg =				408.69

PLANOS DE REFERENCIA		REVISIONES				REVISION CRUZADA			
No. DE PLANO	DESCRIPCION	No.	DESCRIPCION	REVISO	APROBO	FECHA	ELECTRO- MECANICO	ARQUIT- ECTURA	CIVIL
12-14-12-ES-0103-P	PLANTA DE ESTRUCTURA PRINCIPAL	A	EMITIDO PARA REVISION	DCB	MAG	18-02-22	-	-	-
12-14-12-ES-0107-P	ARMADURAS AR-01 Y AR-02	O	APROBADO PARA CONSTRUCCION	DGB	MAG	07-05-22	-	-	-
12-14-12-ES-0109-P	ESTRUCTURA DE CUBIERTA 2/2								

ESTE PLANO Y TODA LA INFORMACION CONTENIDA EN EL MISMO ES PROPIEDAD DEL S.T.C. METRORREY Y NO PODRA SER REPRODUCCION CON NINGUN SISTEMA MECANICO, MAGNETICO O ELECTRONICO SIN PREVIA AUTORIZACION ESCRITA.

COMPANIA DISEÑADORA

REVISO

APROBO

FECHA

METRORREY

REVISO

APROBO

FECHA

GOBIERNO DEL ESTADO DE NUEVO LEON

POR

FECHA

TITULO

DIBUJO

21, ENE 22

ALMACEN PARA CONFINAMIENTO TEMPORAL DE RESIDUOS ESTRUCTURA DE CUBIERTA 1/2

REVISO

21, ENE 22

No. DE PLANO

APROBO

21, ENE 22

REVISION

ESCALA


INDICADA

ACOTACIONES


CMS.

12-14-12-ES-0108-P

0

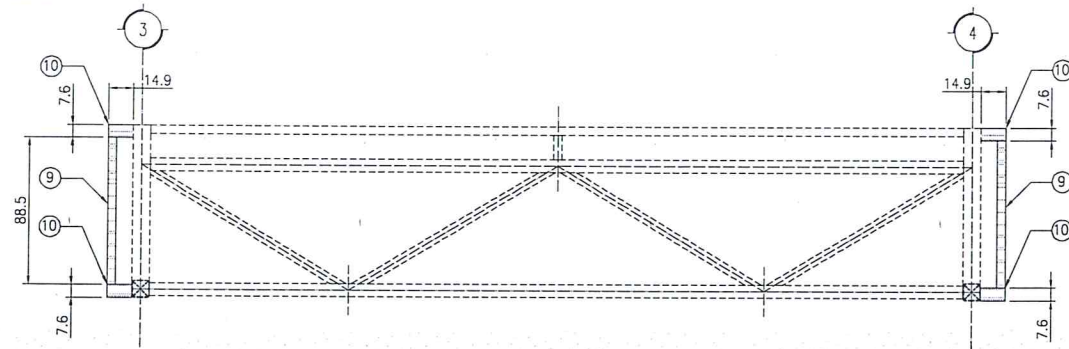


VISTA "A-A"
ACOT.: CM ESC. 1:20

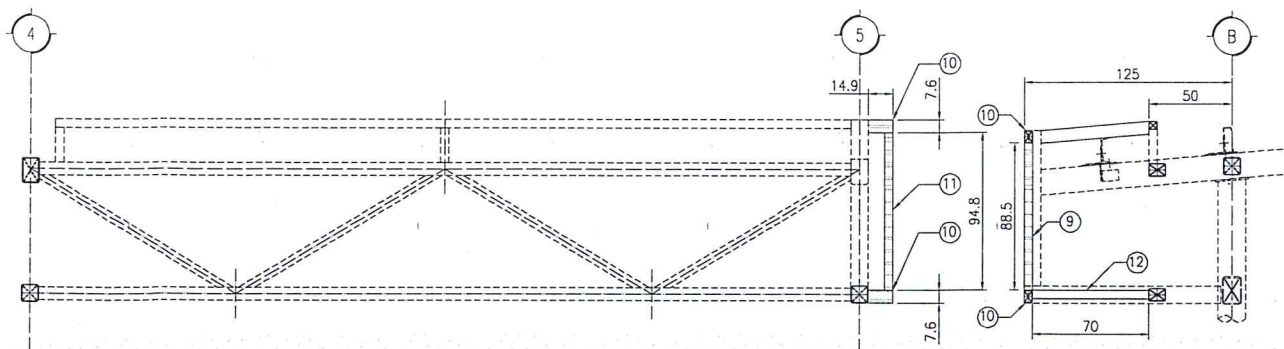


VISTA "B-B"
ACOT.: CM ESC. 1:20


VISTA "C-C"
ACOT.: CM ESC. 1:20

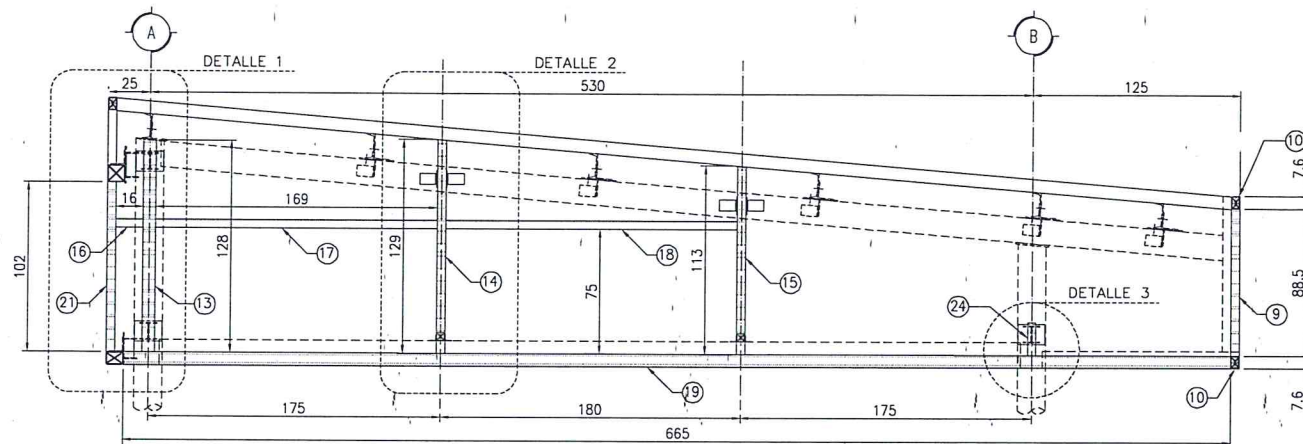

VISTA "D-D"
ACOT.: CM ESC. 1:20

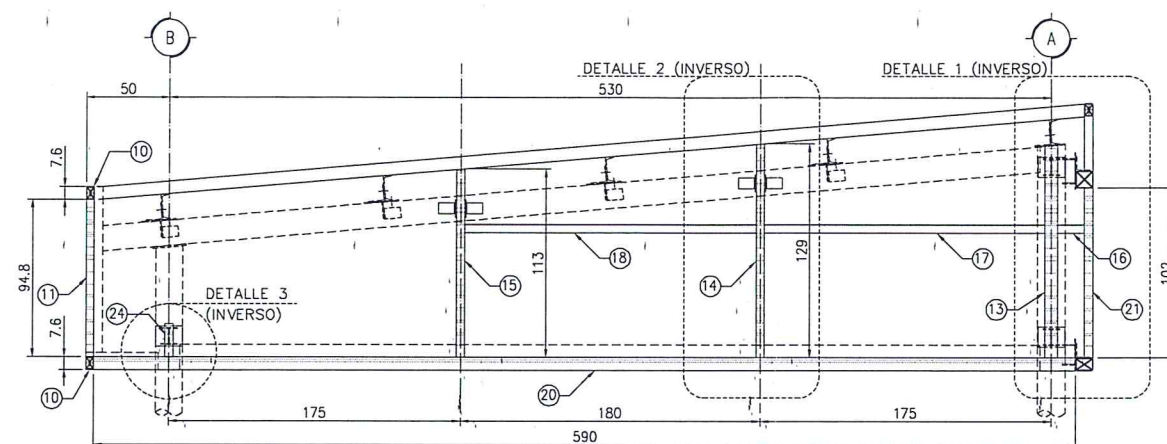

VISTA "E-E"
ACOT.: CM ESC. 1:20

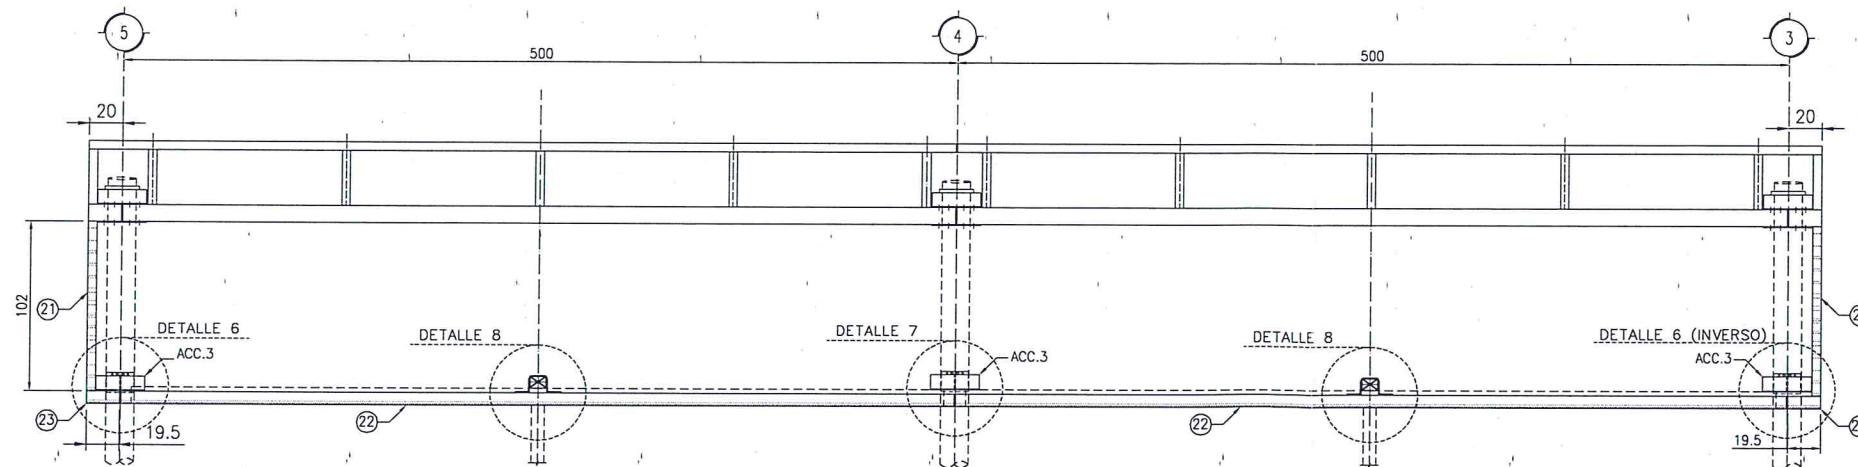

VISTA "F-F"
ACOT.: CM ESC. 1:20

PLANOS DE REFERENCIA		REVISIONES				REVISION CRUZADA				COMPANIA DISEÑADORA		GOBIERNO DEL ESTADO DE NUEVO LEON		METRORREY	
No. DE PLANO	DESCRIPCION	No.	DESCRIPCION	REVISO	APROBO	APROBO CLIENTE	FECHA	ELECTRO-MECANICO	ARQUITECTURA	CIVIL	OPERACIONES	REVISO	APROBO	FECHA	TITULO
12-14-12-ES-0101-P	ARREGLO GENERAL	A	EMITIDO PARA REVISION	DGB	MAG	MAG	18-02-22	-	-	-	-	-	-	-	PATIOS Y TALLERES
12-14-12-ES-0103-P	PLANTA DE ESTRUCTURA PRINCIPAL	O	APROBADO PARA CONSTRUCCION	DGB	MAG	MAG	01-05-22	-	-	-	-	-	-	-	ALMACEN PARA CONFINAMIENTO TEMPORAL DE RESIDUOS
12-14-12-ES-0104-P	MARCOS 01, 02 Y 03														ESTRUCTURA DE FACHADA 1/2
12-14-12-ES-0105-P	MARCOS 04														No. DE PLANO
12-14-12-ES-0106-P	MARCOS 05														REVISION
12-14-12-ES-0107-P	ARMADURAS AR-01 Y AR-02														12-14-12-ES-0111-P
															0

ESTE PLANO Y TODA LA INFORMACION CONTENIDA EN EL MISMO ES PROPIEDAD DEL S.T.C. METRORREY Y NO PODRA SER REPRODUCIDA CON NINGUN SISTEMA MECANICO, MAGNETICO O ELECTRONICO SIN PREVIA AUTORIZACION ESCRITA.

COMPANIA DISEÑADORA

REVISO -

APROBO -

FECHA -

METRORREY

REVISO -

APROBO MAG

FECHA 18-FEB-22

GOBIERNO DEL ESTADO DE NUEVO LEON

DIBUJO: DGB 21, ENE 22


DISEÑO: DGB 21, ENE 22

REVISO: DGB 21, ENE 22


APROBO: MAGC 21, ENE 22

ESCALA: INDICADA


ACOTACIONES: CMS

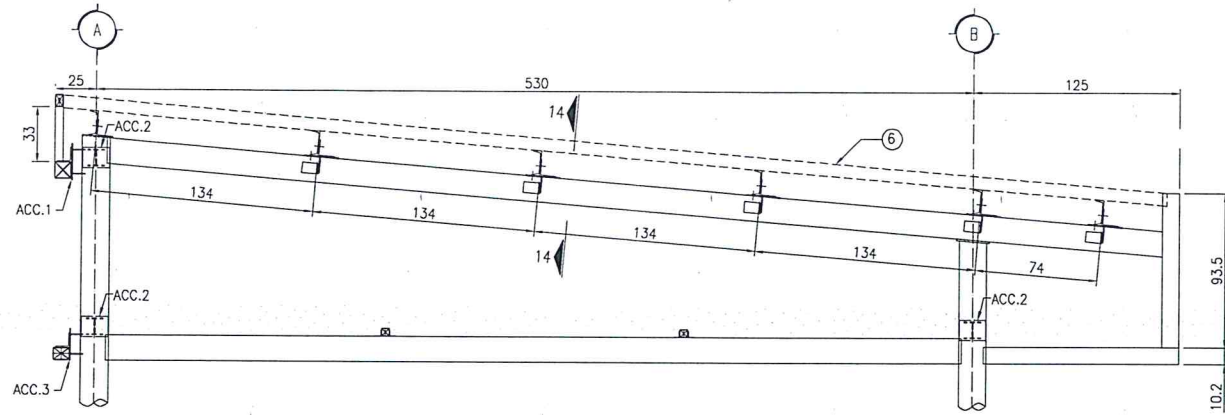


CORTE "5-5", MARCO 01
ACOT.: CM ESC. 1:20

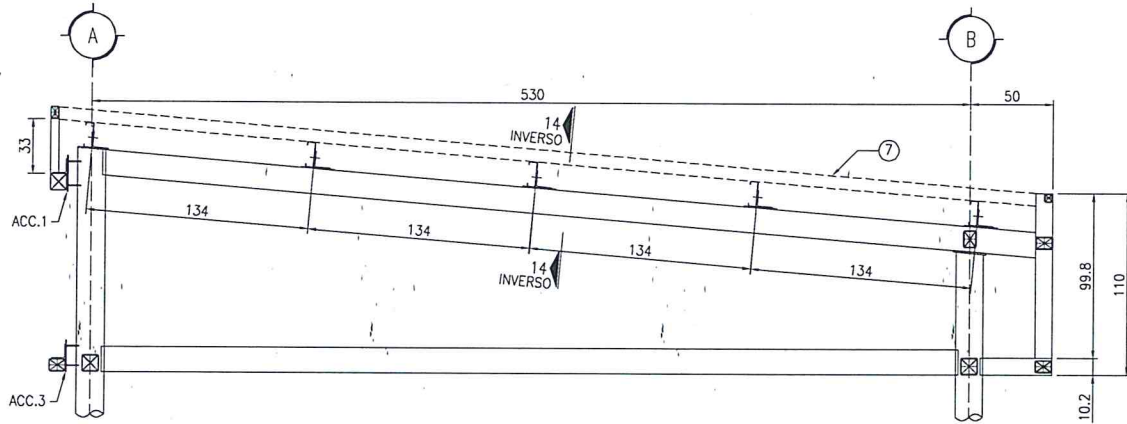


CORTE "7-7", MARCO 03
ACOT.: CM ESC. 1:20

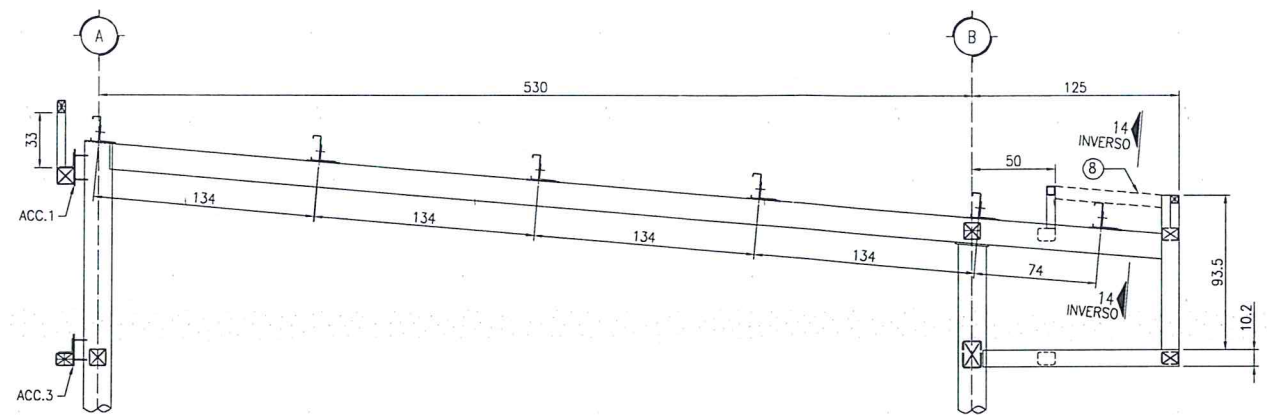


CORTE "6-6", MARCO 02
ACOT.: CM ESC. 1:20

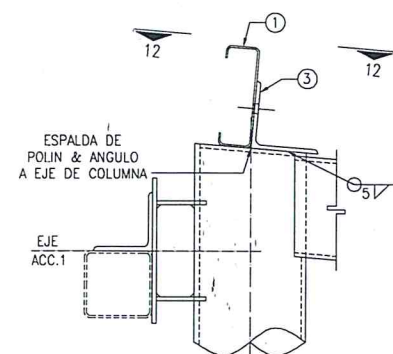


CORTE "3-3"
ACOT. CM ESC. 1:5

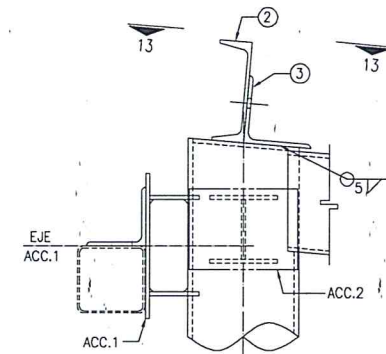


CORTE "4-4"
ACOT. CM ESC. 1:5

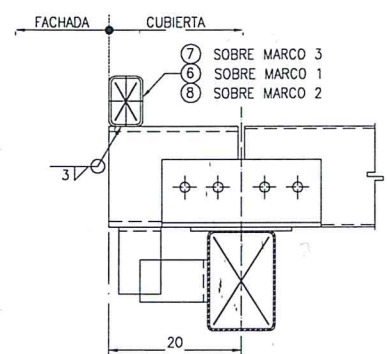

CORTE "14-14"
ACOT. CM ESC. 1:5

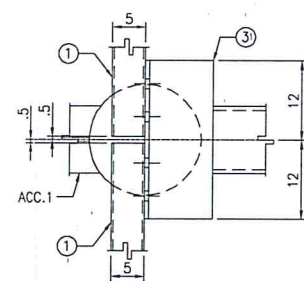

CORTE "12-12"
ACOT. CM ESC. 1:5

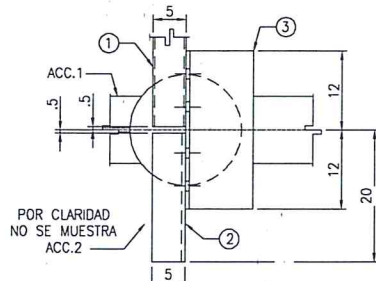



CORTE "13-13"
ACOT. CM ESC. 1:5

PLANOS DE REFERENCIA		REVISIONES				REVISION CRUZADA			
No. DE PLANO	DESCRIPCION	No.	DESCRIPCION	REVISO	APROBO	APROBO	FECHA	ELECTRO-MECANICO	ARQUITECTURA
12-14-12-ES-0103-P	PLANTA DE ESTRUCTURA PRINCIPAL	A	EMITIDO PARA REVISION	DGB	MAG	MAG	18-02-22	-	-
12-14-12-ES-0108-P	ESTRUCTURA DE CUBIERTA 1/2	D	APROBADO PARA CONSTRUCCION	DGB	MAG	MAG	02-05-22	-	-


ESTE PLANO Y TODA LA INFORMACION CONTENIDA EN EL MISMO ES PROPIEDAD DEL S.T.C. METORREY Y NO PODRA SER REPRODUCCION CON NINGUN SISTEMA MECANICO, MAGNETICO O ELECTRONICO SIN PREVIA AUTORIZACION ESCRITA.

COMPAÑIA DISEÑADORA		GOBIERNO DEL ESTADO DE NUEVO LEON		METORREY	
REVISO	-				
APROBO	-				
FECHA	-				
METORREY					
REVISO	-				
APROBO	MAG				
FECHA	18-FEB-22				
DIBUJO: DGB		FECHA: 21, ENE 22		TITULO: PATIOS Y TALLERES	
DISEÑO: DGB		FECHA: 21, ENE 22		ALMACÉN PARA CONFINAMIENTO	
REVISO: DGB		FECHA: 21, ENE 22		TEMPORAL DE RESIDUOS	
APROBO: MAG		FECHA: 21, ENE 22		ESTRUCTURA DE CUBIERTA 2/2	
ESCALA: INDICADA		ACOTACIONES: CMS.		No. DE PLANO	
				12-14-12-ES-0109-P	
				REVISION	
				0	



PL. No. 12-14-12-ES-0112-P0

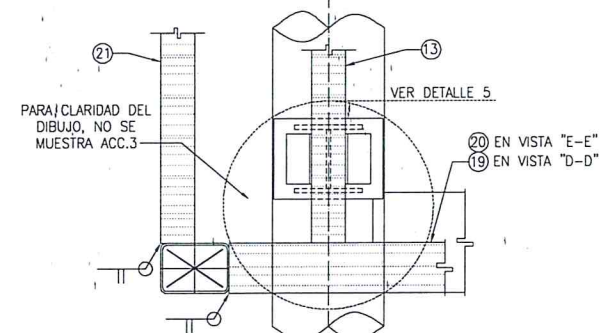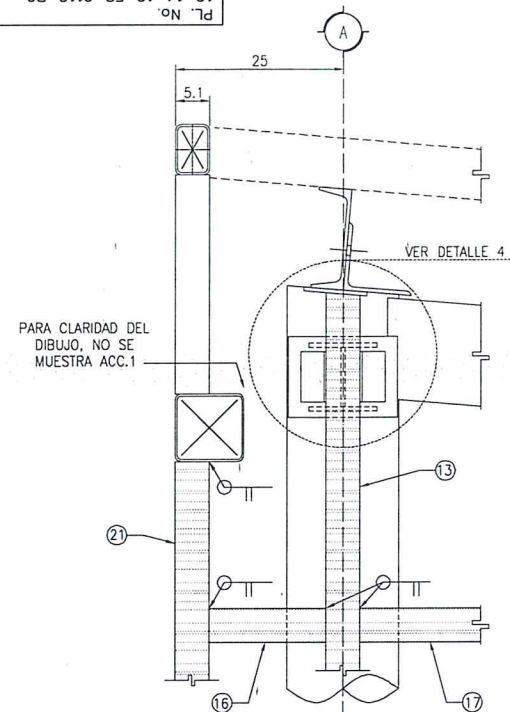


DETALLE 1
ACOT. CM ESC. 1:5

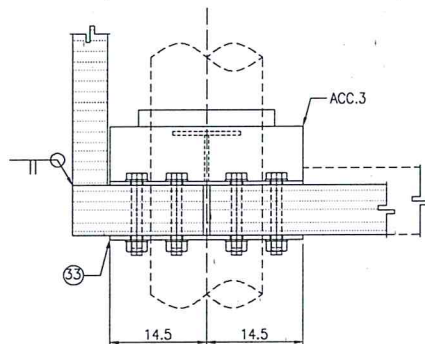



DETALLE 6
ACOT. CM ESC. 1:5

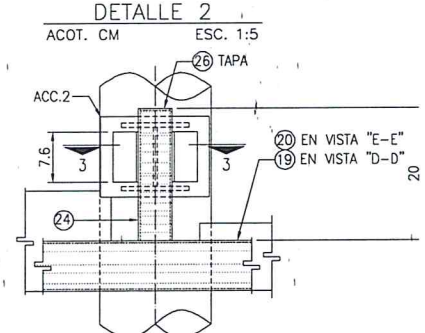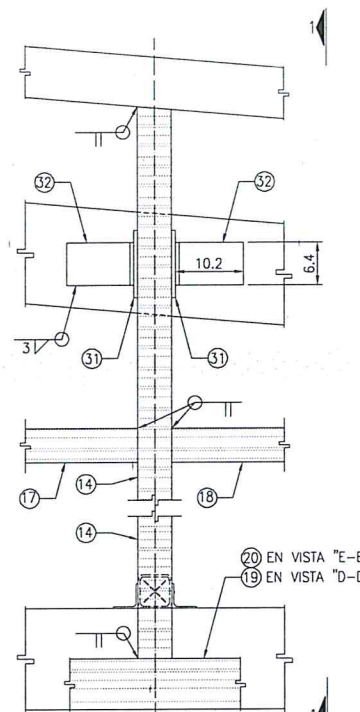


DETALLE 3
ACOT. CM ESC. 1:5

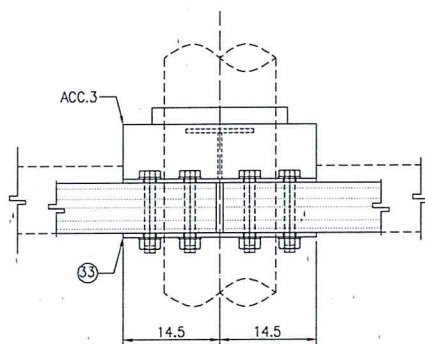



DETALLE 7
ACOT. CM ESC. 1:5

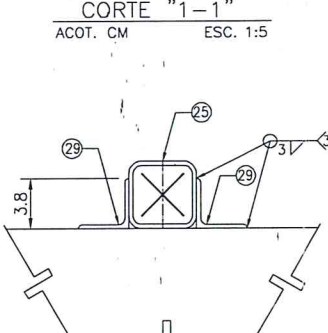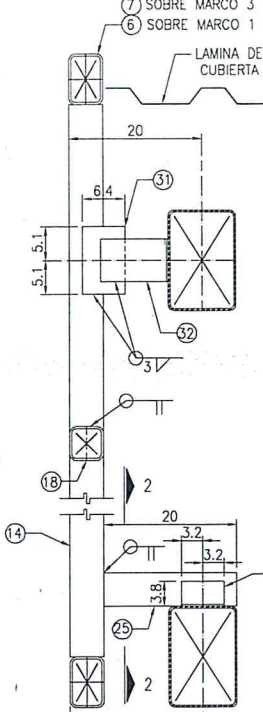


CORTE 2-2
ACOT. CM ESC. 2:5

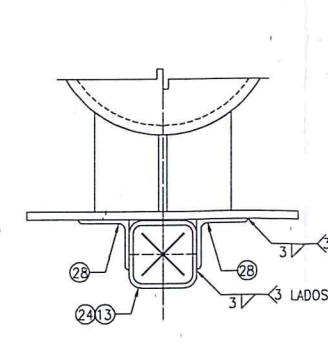





CORTE 3-3
ACOT. CM ESC. 2:5

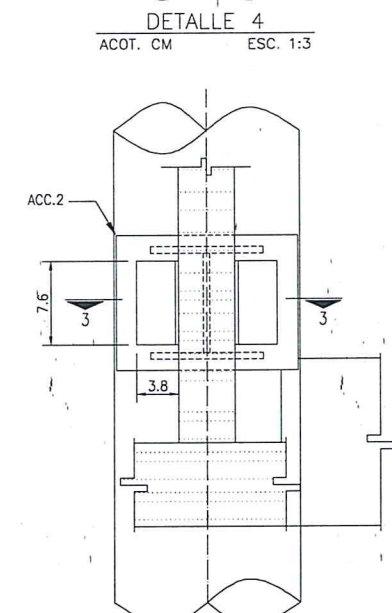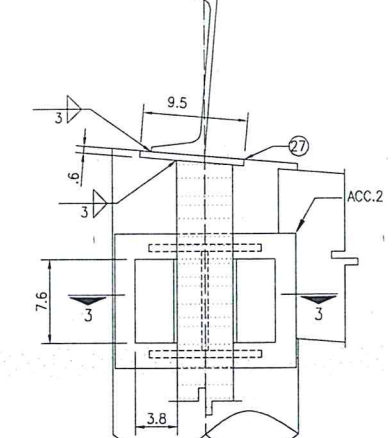

DETALLE 5
ACOT. CM ESC. 1:3

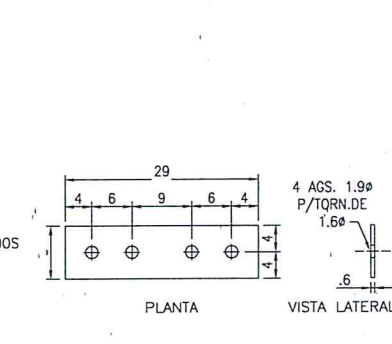

PZA 33
ACOT. CM ESC. 1:5

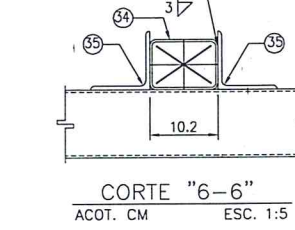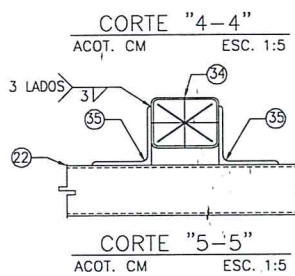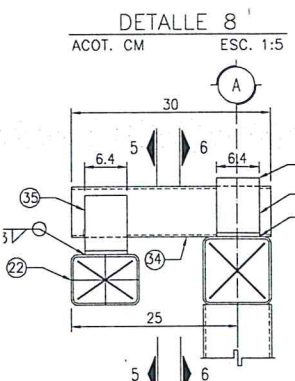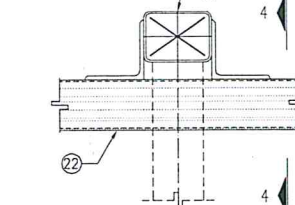

CORTE 6-6
ACOT. CM ESC. 1:5

LISTA DE MATERIALES				
MARCA	PIEZA	DESCRIPCION	UNID.	CANTIDAD
ESTRUCTURA DE FACHADA				
VISTAS "A-A", "B-B" Y "C-C"				
9	PER	5.1x5.1x0.304 ESP. x 4.38 Kg/m; L=0.885m	M	1.77
10	PER	7.6x5.1x0.304 ESP. x 5.59 Kg/m; L=0.149m	M	0.89
11	PER	5.1x5.1x0.304 ESP. x 4.38 Kg/m; L=0.948m	M	0.95
12	PER	5.1x5.1x0.304 ESP. x 4.38 Kg/m; L=0.70m	PZA	0.70
				PESO TOTAL Kg = 19.97
VISTAS "D-D", "E-E" Y "F-F"				
13	PER	7.6x5.1x0.304 ESP. x 5.59 Kg/m; L=1.28m	M	2.56
14	PER	5.1x5.1x0.304 ESP. x 4.38 Kg/m; L=1.29m	M	2.58
15	PER	5.1x5.1x0.304 ESP. x 4.38 Kg/m; L=1.13m	M	2.26
16	PER	5.1x5.1x0.304 ESP. x 4.38 Kg/m; L=1.16m	M	0.32
17	PER	5.1x5.1x0.304 ESP. x 4.38 Kg/m; L=1.69m	M	3.38
18	PER	5.1x5.1x0.304 ESP. x 4.38 Kg/m; L=1.75m	M	3.50
19	PER	7.6x5.1x0.304 ESP. x 5.59 Kg/m; L=6.65m	M	6.65
20	PER	7.6x5.1x0.304 ESP. x 5.59 Kg/m; L=5.90m	M	5.90
21	PER	5.1x5.1x0.304 ESP. x 4.38 Kg/m; L=1.02m	M	2.04
22	PER	10.2x7.6x0.304 ESP. x 8.01 Kg/m; L=4.99m	M	9.98
23	PER	10.2x7.6x0.304 ESP. x 8.01 Kg/m; L=0.195m	M	0.39
				PESO TOTAL Kg = 229.19
MISCELANEOS PARA CONEXIONES				
24	PER	5.1x5.1x0.304 ESP. x 4.38 Kg/m; L=0.20m	M	0.40
25	PER	5.1x5.1x0.304 ESP. x 4.38 Kg/m; L=0.20m	M	0.80
26	PLACA	4.7x4.7x0.3 ESP. x 24.93 Kg/m2; 0.0022m2/Pzo	PZA	2.00
27	PLACA	9.5x5.1x0.6 ESP. x 49.85 Kg/m2; 0.0048m2/Pzo	PZA	2.00
28	APS	3.8x3.8x0.3 ESP. x 1.83Kg/m; 0.076m/Pzo	PZA	16.00
29	APS	3.8x3.8x0.3 ESP. x 1.83Kg/m; 0.076m/Pzo	PZA	8.00
30	APS	3.8x3.8x0.3 ESP. x 1.83Kg/m; 0.064m/Pzo	PZA	8.00
31	PLACA	10.2x6.4x0.3 ESP. x 24.93 Kg/m2; 0.0065m2/Pzo	PZA	8.00
32	APS	10.2x10.2x0.6 ESP. x 9.82 Kg/m; L=0.064m	PZA	8.00
33	PLACA	29x8.0x0.6 ESP. x 49.85 Kg/m2; 0.0237m2/Pzo	PZA	3.00
34	PER	10.2x7.6x0.304 ESP. x 8.01 Kg/m; L=0.30m/Pzo	PZA	2.00
35	APS	3.8x3.8x0.3 ESP. x 1.83Kg/m; 0.064m/Pzo	PZA	8.00
				PESO TOTAL Kg = 25.67

PLANOS DE REFERENCIA		REVISIONES		REVISION CRUZADA	
No. DE PLANO	DESCRIPCION	No.	DESCRIPCION	REVISOR	APROBADO
12-14-12-ES-0111-P	ESTRUCTURA DE FACHADA 1/2	A	EMITIDO PARA REVISION	DGB	MAG
		D	APROBADO PARA CONSTRUCCION	DGB	MAG

ESTE PLANO Y TODA LA INFORMACION CONTENIDA EN EL MISMO ES PROPIEDAD DEL S.T.C. METRORREY Y NO PODRA SER REPRODUCIDA CON NINGUN SISTEMA MECANICO, MAGNETICO O ELECTRONICO SIN PREVIA AUTORIZACION ESCRITA.

GOBIERNO DEL ESTADO DE NUEVO LEON

METRORREY

TITULO: PATIOS Y TALLERES ALMACEN PARA CONFINAMIENTO TEMPORAL DE RESIDUOS ESTRUCTURA DE FACHADA 2/2

No. DE PLANO: 12-14-12-ES-0112-P

REVISION: 0

COMPANIA DISENADORA

REVISOR: DGB

APROBADO: MAG

FECHA: 18-FEB-22

DIBUJO: DGB

FECHA: 21-ENE-22

REVISOR: DGB

FECHA: 21-ENE-22

APROBADO: MAG

FECHA: 21-ENE-22