

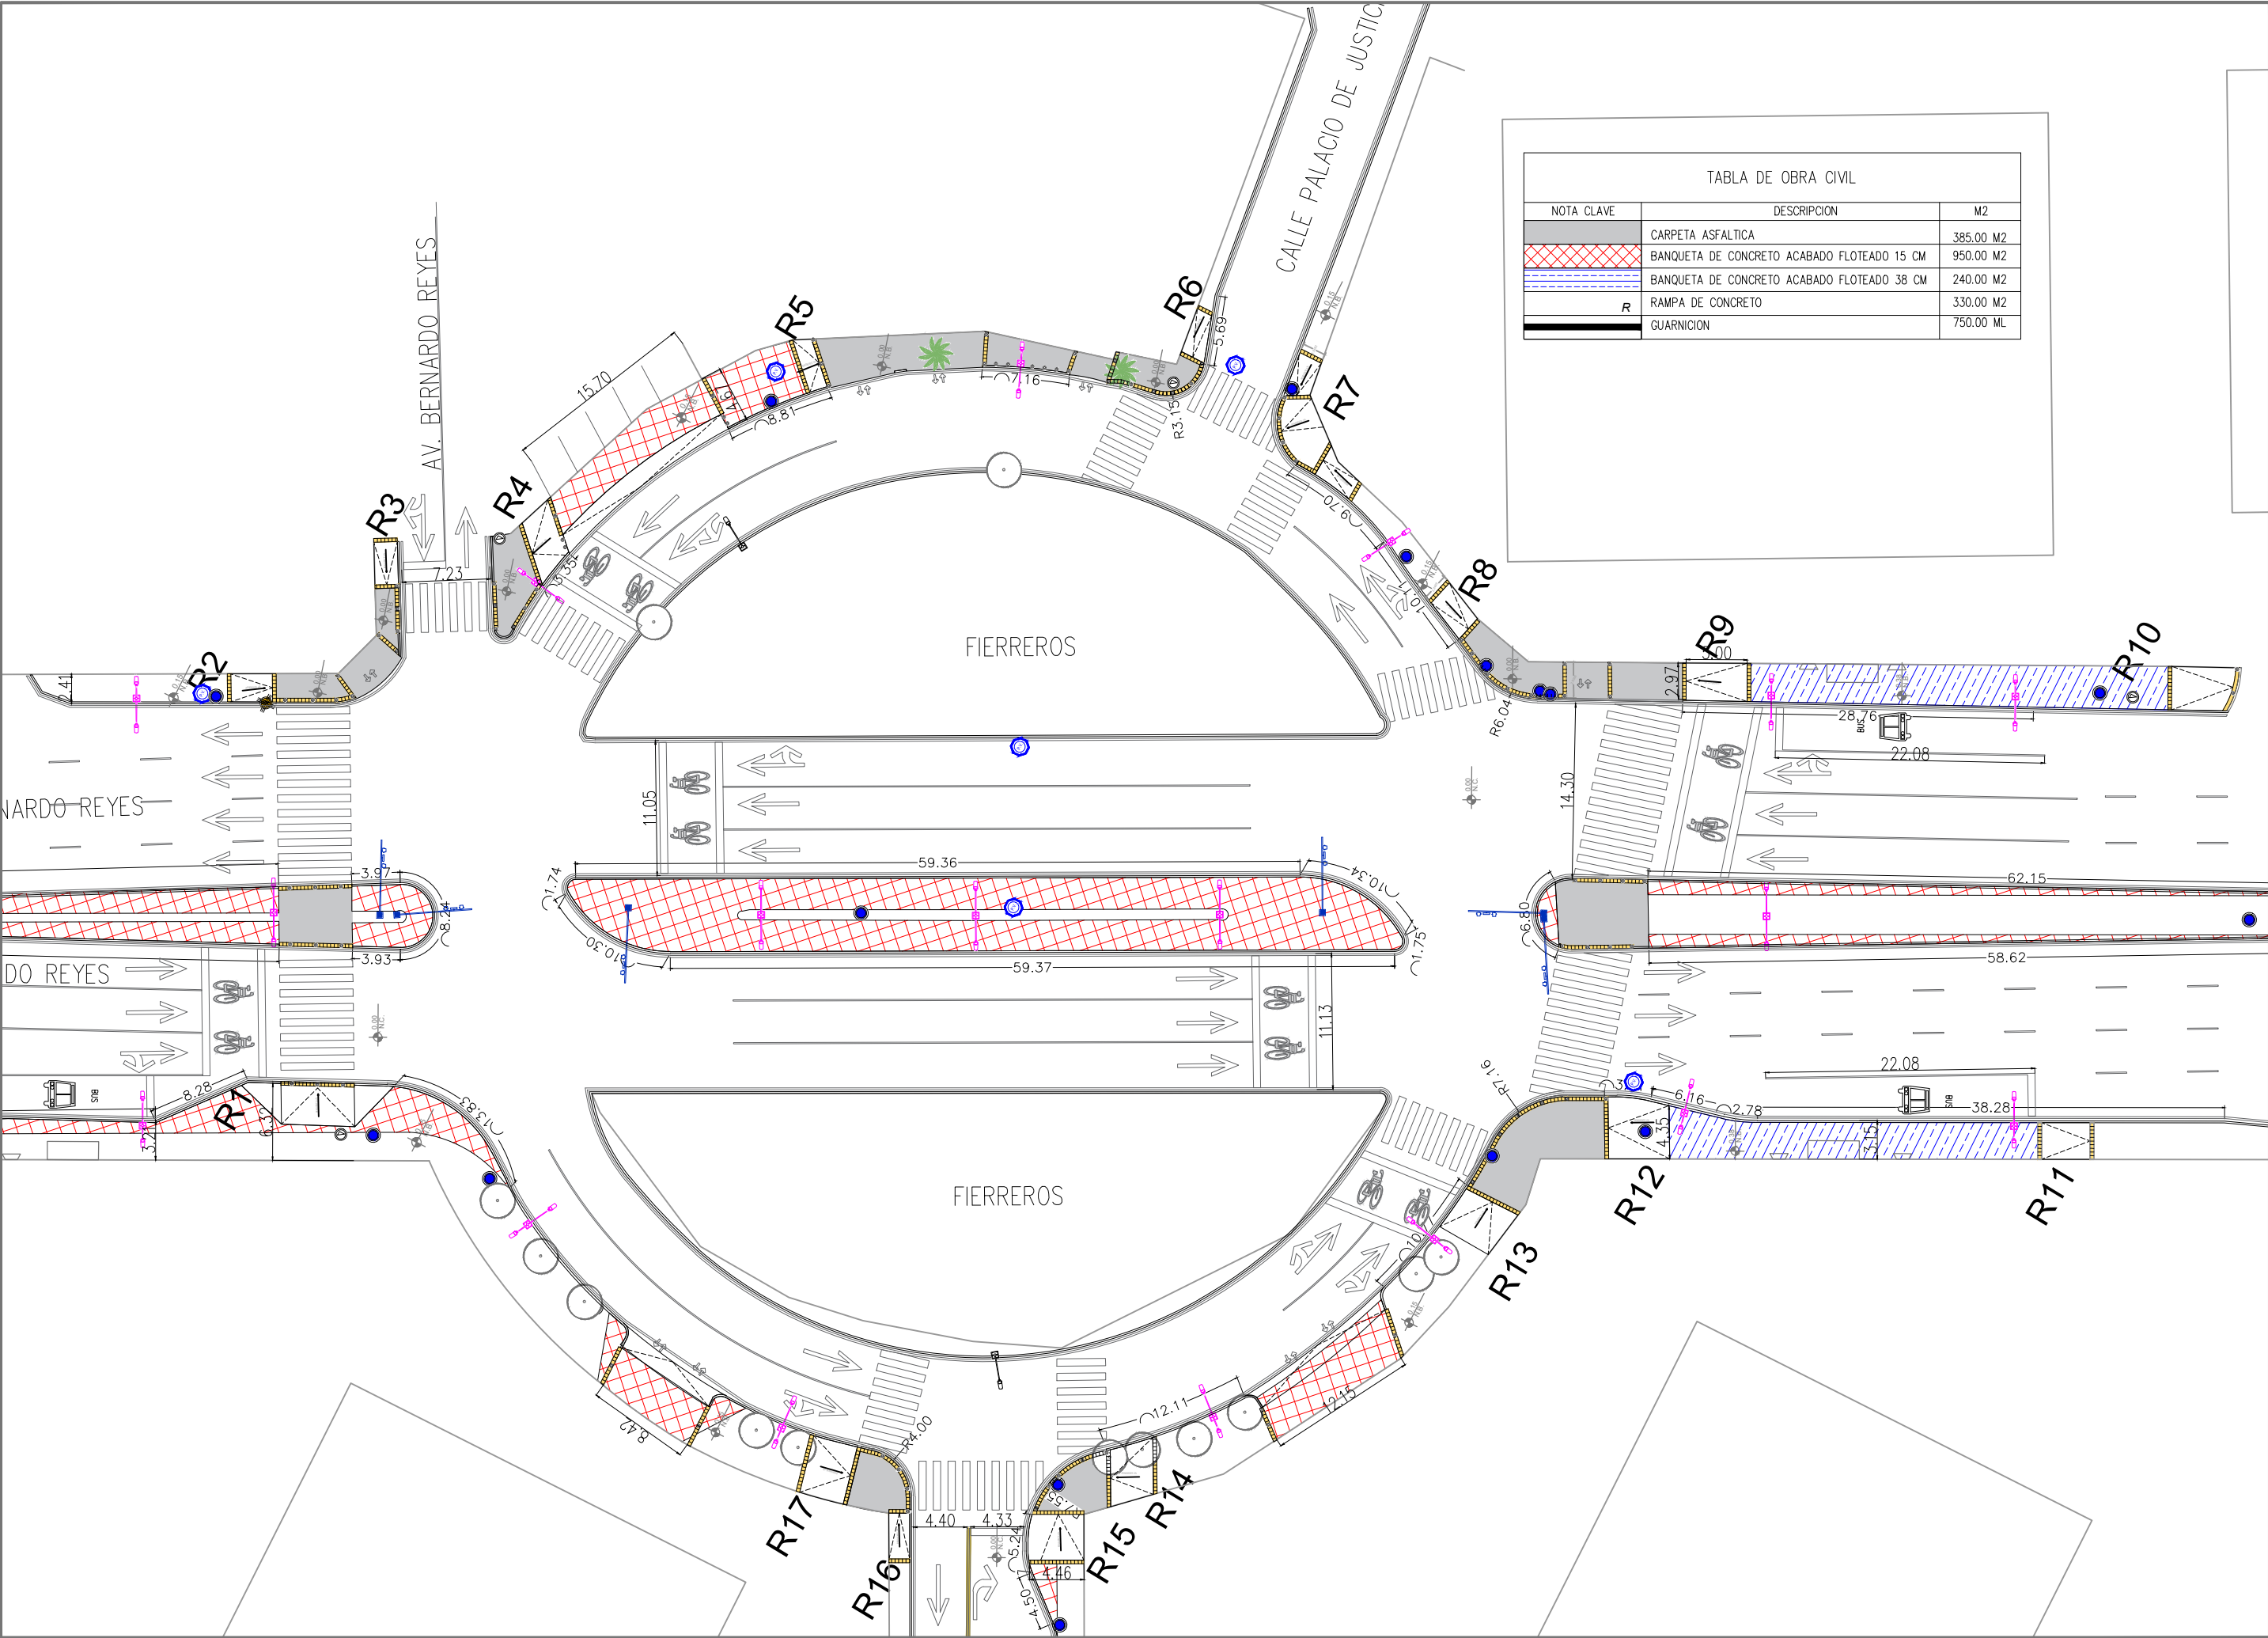


TABLA DE OBRA CIVIL		
NOTA CLAVE	DESCRIPCION	M2
	CARPETA ASFALTICA	385.00 M2
	BANQUETA DE CONCRETO ACABADO FLOTEADO 15 CM	950.00 M2
	BANQUETA DE CONCRETO ACABADO FLOTEADO 38 CM	240.00 M2
R	RAMPA DE CONCRETO	330.00 M2
	GUARNICION	750.00 ML



DEPENDENCIA NORMATIVA



PROYECTO

CENTRO DE TRANSFERENCIA
BERNARDO REYES

MONTERREY, N.L.

NOMENCLATURA

SIMBOLOGÍA

REV FECHA COMENTARIOS

RESPONSABLE DE PROYECTO

DEPENDENCIA NORMATIVA

CLAVE

CTBR
OCV-01

NORTE



NOMBRE DE PLANO

PLANTA
OBRA CIVIL

NOTA:
ESTE PROGRAMA ES DE CARÁCTER PÚBLICO, NO ES PATROCINADO, NI PROMOVIDO POR PARTIDO POLÍTICO ALGUNO Y SUS RECURSOS PROVIENEN DE LOS IMPUESTOS QUE PAGAN TODOS LOS CONTRIBUYENTES. ESTÁ PROHIBIDO EL USO DE ESTE PROGRAMA CON FINES POLÍTICOS, ELECTORALES, DE LUCRO Y OTROS DISTINTOS A LOS ESTABLECIDOS.

