


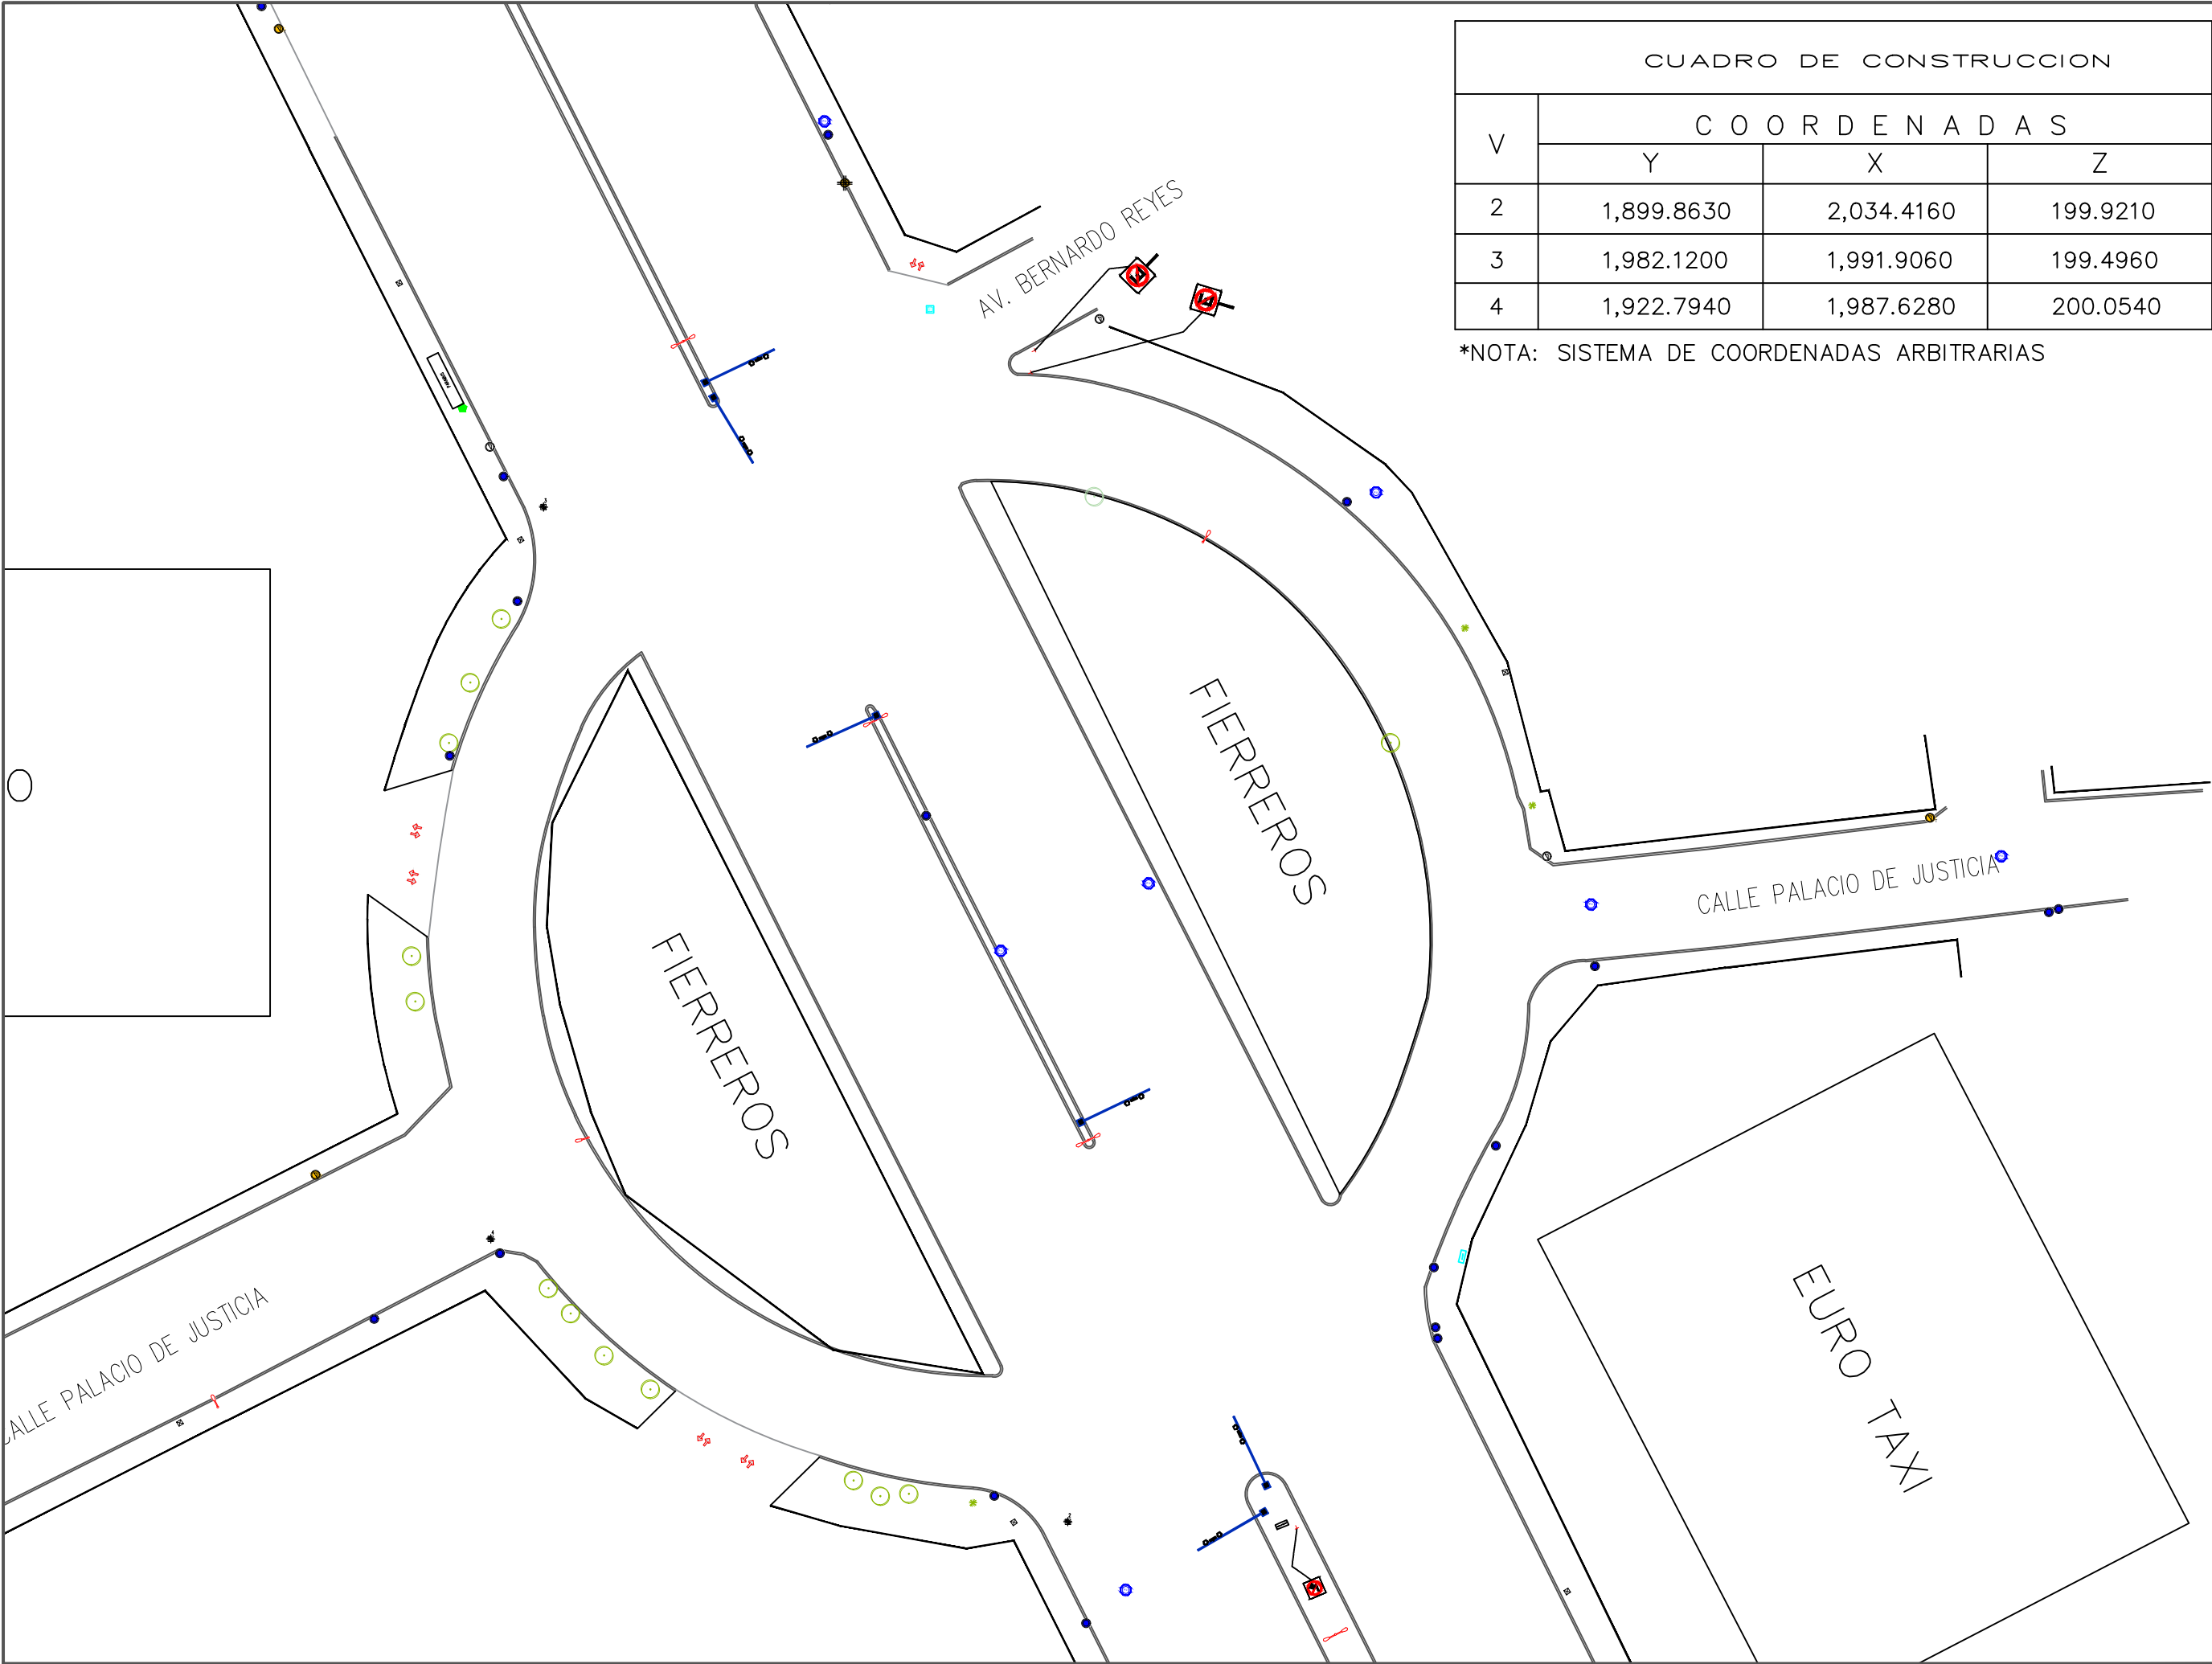

CUADRO DE CONSTRUCCION			
V	C O O R D E N A D A S		
	Y	X	Z
2	1,899.8630	2,034.4160	199.9210
3	1,982.1200	1,991.9060	199.4960
4	1,922.7940	1,987.6280	200.0540

*NOTA: SISTEMA DE COORDENADAS ARBITRARIAS



DEPENDENCIA NORMATIVA



PROYECTO

CENTRO DE TRANSFERENCIA
BERNARDO REYES

MONTERREY, N.L.

NOMENCLATURA

SIMBOLOGÍA

REV	FECHA	COMENTARIOS

RESPONSABLE DE PROYECTO

DEPENDENCIA NORMATIVA

CLAVE

CTBR
EA-01

NORTE



NOMBRE DE PLANO

PLANTA
ESTADO ACTUA

NOTA:
ESTE PROGRAMA ES DE CARÁCTER PÚBLICO. NO ES PATROCINADO, NI PROMOVIDO POR PARTIDO POLÍTICO ALGUNO Y SUS RECURSOS PROVIENEN DE LOS IMPUESTOS QUE PAGAN TODOS LOS CONTRIBUYENTES. ESTÁ PROHIBIDO EL USO DE ESTE PROGRAMA CON FINES POLÍTICOS, ELECTORALES, DE LUCRO Y OTROS DISTINTOS A LOS ESTABLECIDOS.

