



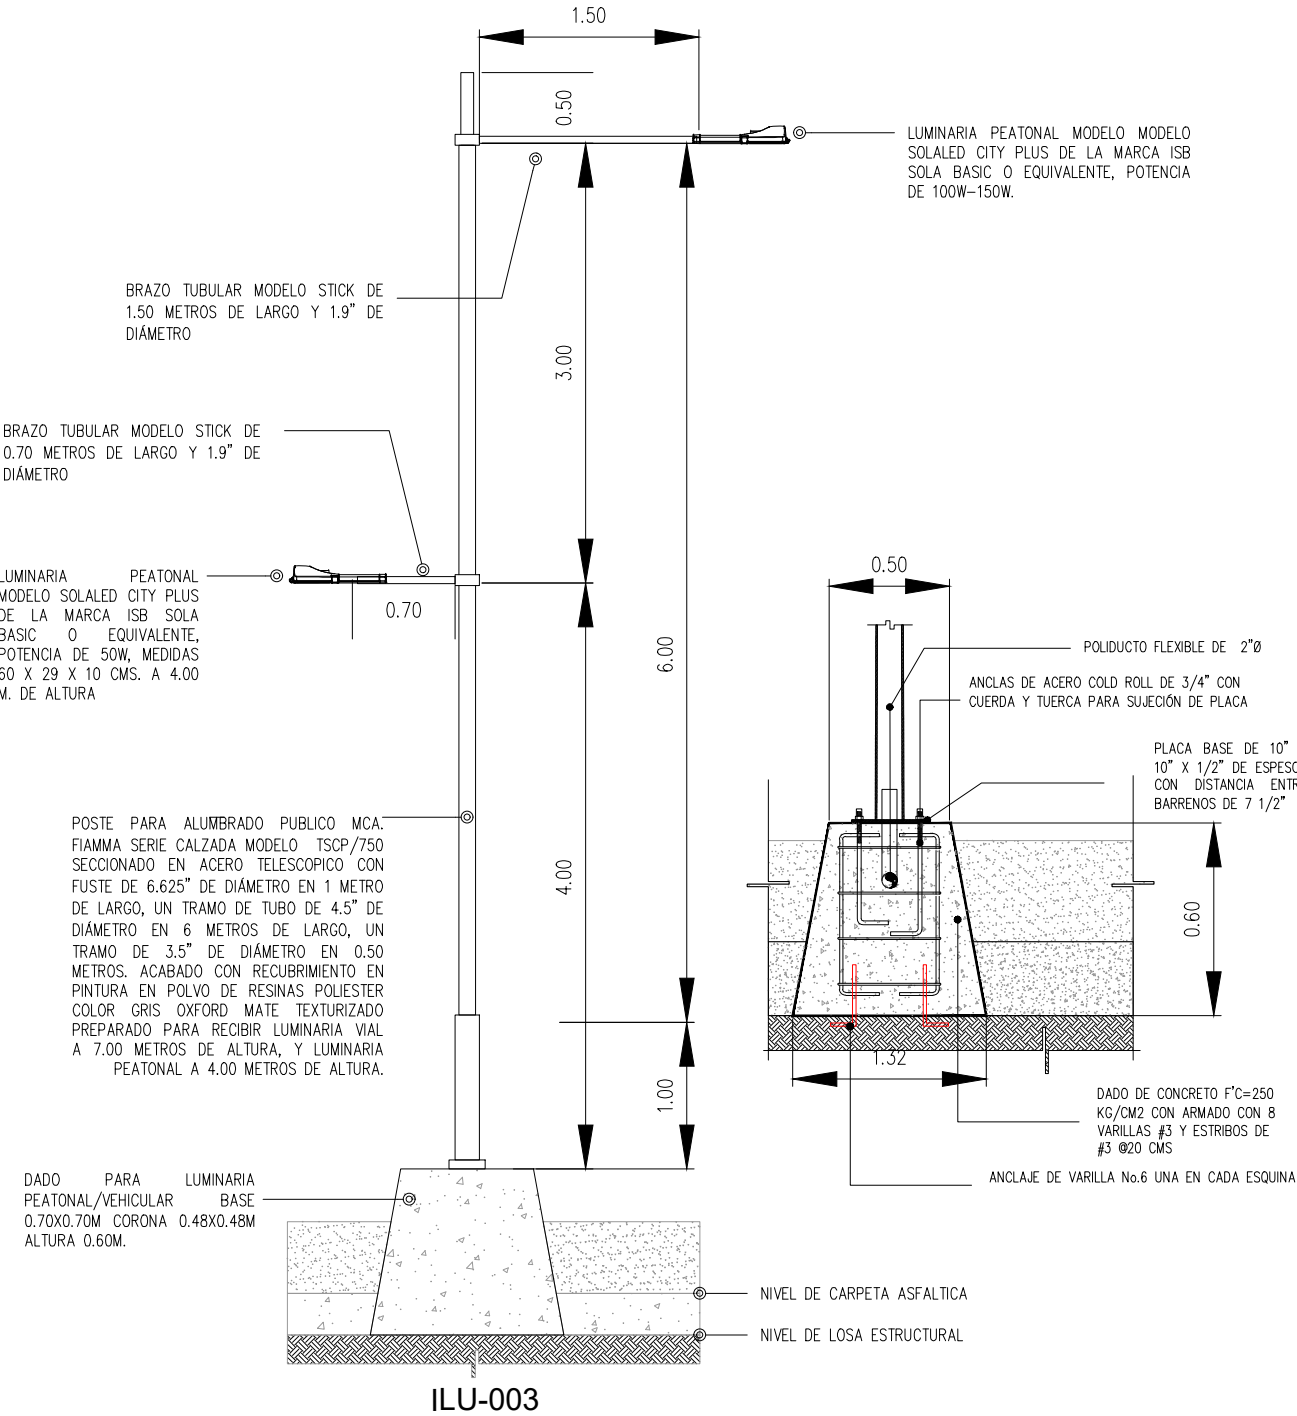

| ILUMINACIÓN |            |   |          |
|-------------|------------|---|----------|
| CLAVE       | SIMBOLOGIA | DESCRIPCION   | CANTIDAD |
| ILU-002     |            | POSTE PARA ALUMBRADO PUBLICO VIAL (ILU-002) 'SERIE CALZADA MODELO TSCP/750' DE LA MARCA. FIAMMA O EQUIVALENTE, SECCIONADO EN ACERO TELESCOPICO CON FUSTE DE 6.625" DE DIAMETRO EN 1 METRO DE LARGO, UN TRAMO DE TUBO DE 4.5" DE DIAMETRO EN 6.00 METROS DE LARGO, UN TRAMO DE 3.5" DE DIAMETRO EN 0.50 METROS, CON DOS BRAZOS TUBULARES MODELO STICK DE 1.50 MTS. Y 1.9" DE DIAMETRO. ACABADO CON RECUBRIMIENTO EN PINTURA EN POLVO DE RESINAS POLIESTER COLOR GRIS OXFORD MATE TEXTURIZADO PREPARADO PARA RECIBIR DOS LUMINARIAS VIALES A 7.00 METROS DE ALTURA MODELO SOLALED CITY PLUS DE LA MARCA ISB SOLA BASIC O EQUIVALENTE, POTENCIA DE 100W-150W, MEDIDAS 60 X 29 X 10 CMS.   | 6        |
| ILU-003     |            | POSTE PARA ALUMBRADO PUBLICO PEATONAL SERIE CALZADA MODELO TSCP/750 DE LA MARCA. FIAMMA O EQUIVALENTE, SECCIONADO EN ACERO TELESCOPICO CON FUSTE DE 6.625" DE DIAMETRO EN 1.00 M. DE LARGO, UN TRAMO DE TUBO DE 4.5" DE DIAMETRO EN 6.00 M. DE LARGO, UN TRAMO DE 3.5" DE DIAMETRO EN 0.50 M. CON DOS BRAZOS TUBULARES MODELO STICK DE 1.50 M. Y DE 0.70 M. DE LARGO Y 1.9" DE DIAMETRO. ACABADO CON RECUBRIMIENTO EN PINTURA EN POLVO DE RESINAS POLIESTER COLOR GRIS OXFORD MATE TEXTURIZADO, CON LUMINARIA VIAL MODELO SOLALED CITY PLUS DE LA MARCA ISB SOLA BASIC O EQUIVALENTE, POTENCIA DE 100W-150W, MEDIDAS 60 X 29 X 10 CMS. A 7.00 M. DE ALTURA Y LUMINARIA PEATONAL MODELO SOLALED CITY PLUS DE LA MARCA ISB SOLA BASIC O EQUIVALENTE, POTENCIA DE 50W, MEDIDAS 60 X 29 X 10 CMS. A 4.00 M. DE ALTURA | 17       |

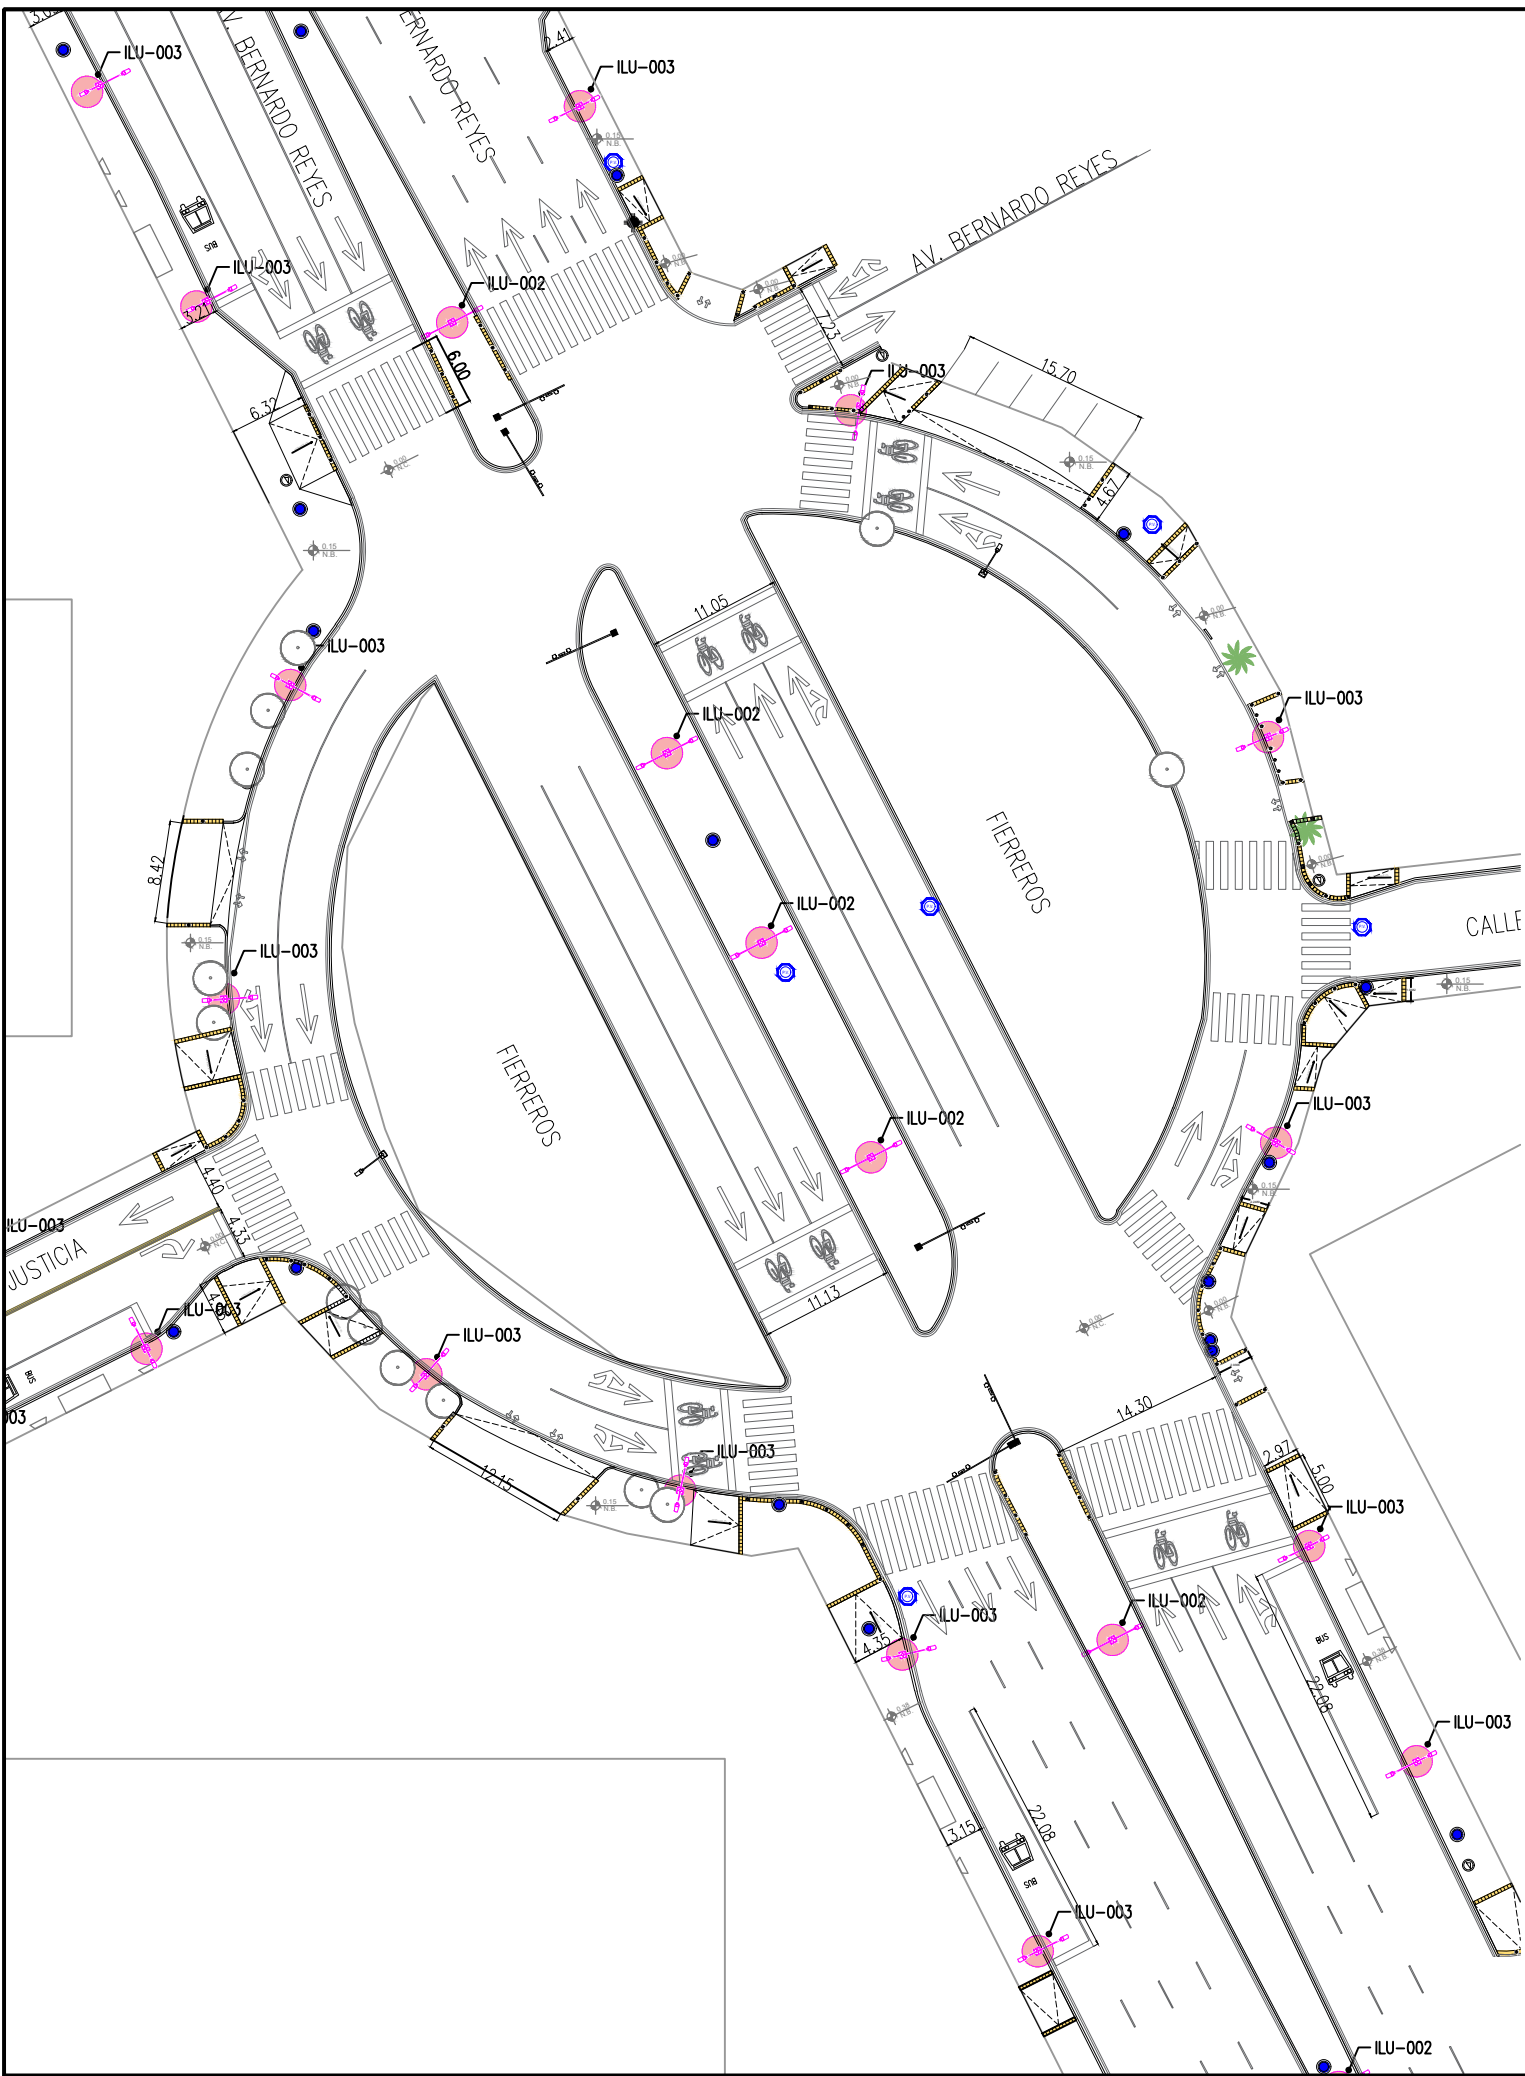

EL GOBIERNO DEL  
**NUEVO**  
NUEVO LEÓN

DEPENDENCIA NORMATIVA



**MOVILIDAD Y PLANEACIÓN URBANA**  
GABINETE DE GENERACIÓN DE POLÍTICAS PÚBLICAS

PROYECTO

**CENTRO DE TRANSFERENCIA  
BERNARDO REYES**

MONTERREY, N.L.

NOMENCLATURA

SIMBOLOGÍA

| REV | FECHA | COMENTARIOS |
|-----|-------|-------------|
|     |       |             |
|     |       |             |
|     |       |             |
|     |       |             |
|     |       |             |

RESPONSABLE DE PROYECTO

DEPENDENCIA NORMATIVA

|                       |                                                                                       |
|-----------------------|---------------------------------------------------------------------------------------|
| CLAVE                 | NORTE                                                                                 |
| <b>CTBR<br/>IL-01</b> |  |

NOMBRE DE PLANO

**PLANTA  
ILUMINACIÓN**

NOTA:  
ESTE PROGRAMA ES DE CARÁCTER PÚBLICO. NO ES PATROCINADO, NI PROMOVIDO POR PARTIDO POLÍTICO ALGUNO Y SUS RECURSOS PROVIENEN DE LOS IMPUESTOS QUE PAGAN TODOS LOS CONTRIBUYENTES. ESTÁ PROHIBIDO EL USO DE ESTE PROGRAMA CON FINES POLÍTICOS, ELECTORALES, DE LUERO Y OTROS DISTINTOS A LOS ESTABLECIDOS.



**MOVILIDAD Y PLANEACIÓN URBANA**  
GABINETE DE GENERACIÓN DE POLÍTICAS PÚBLICAS