

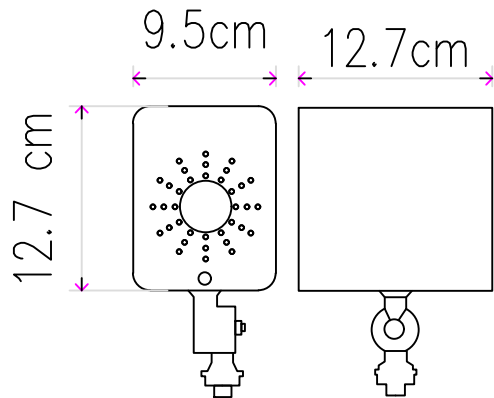
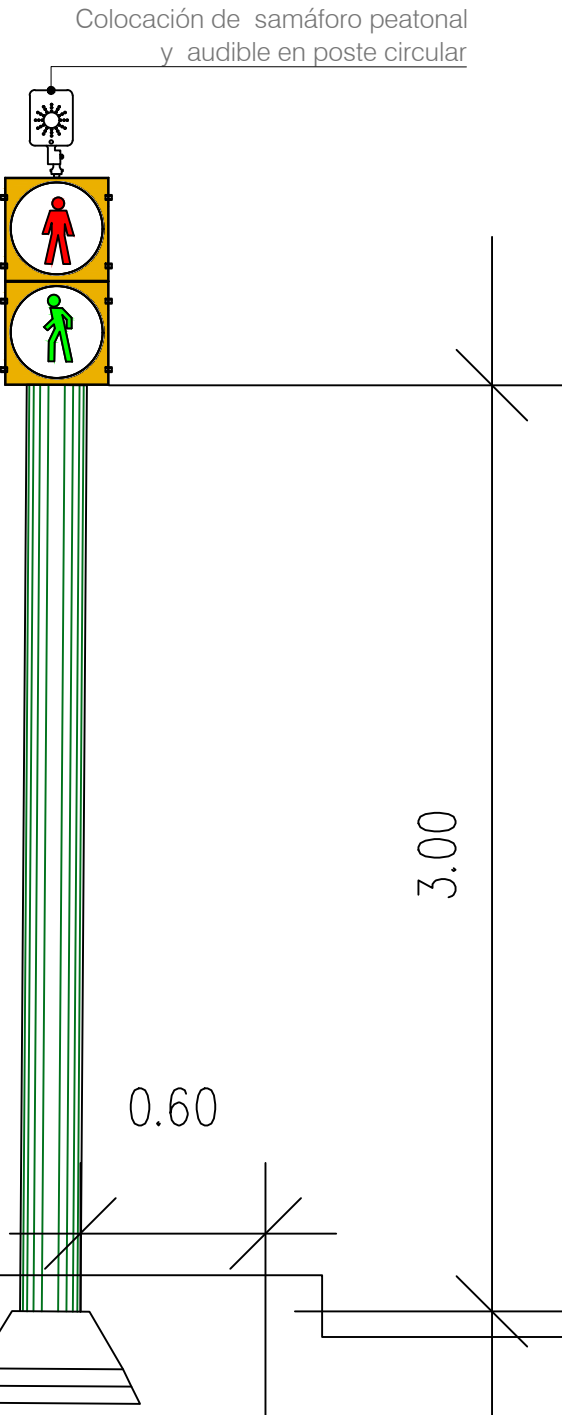


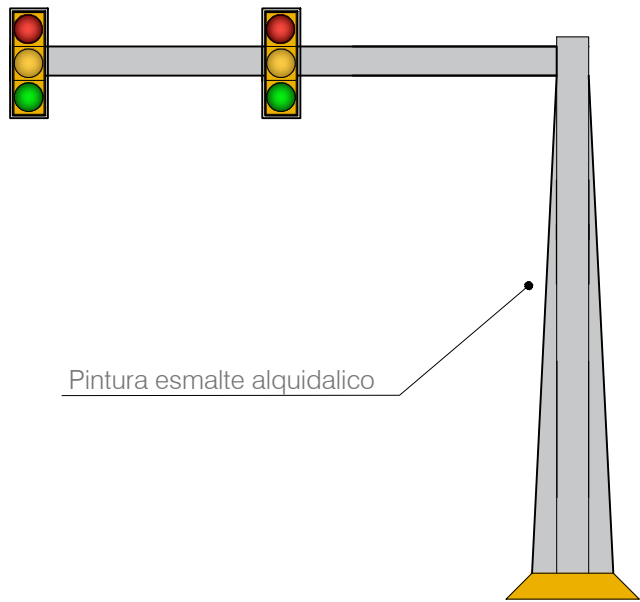

Pintura esmalte alquidalico

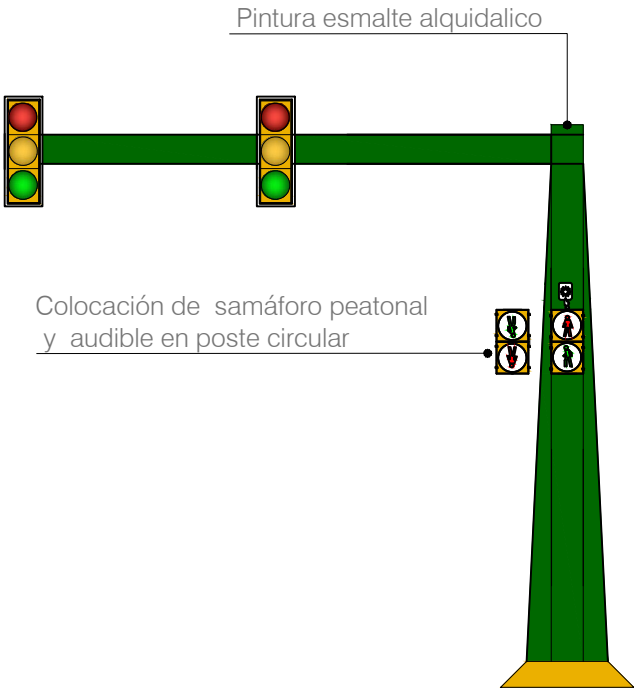

Pintura esmalte alquidalico

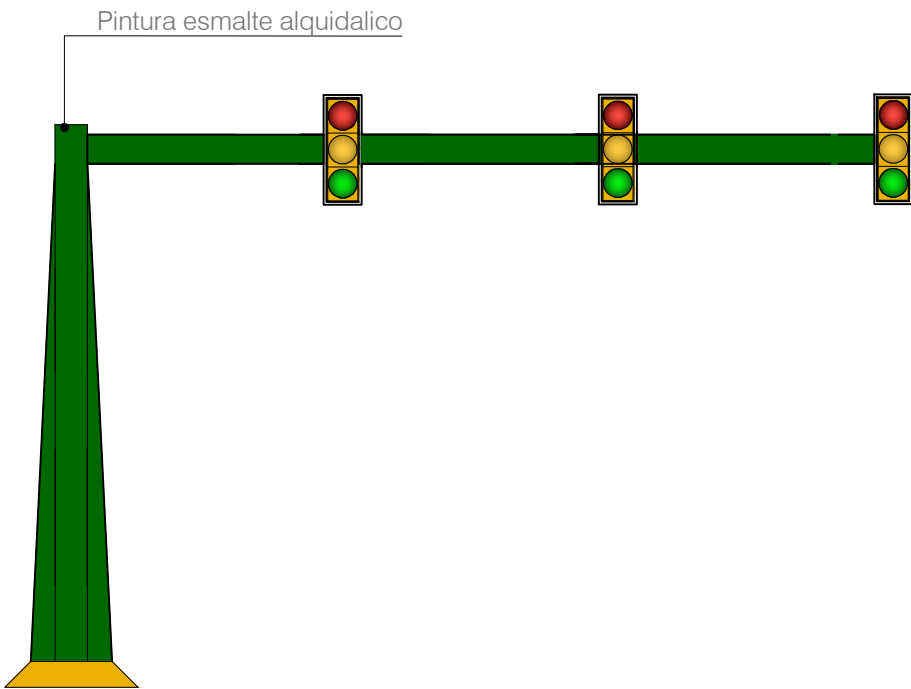


TABLA SEMAFORIZACIÓN				
Reubicación de semáforos vehiculares	2	PZA	Reubicación de semáforos vehiculares.	
Semáforo audible	6	PZA	Semáforo audible peatonal 12.7 cm de alto x 9.5 cm de ancho x 12.7 cm de largo. Voltaje: 115 VAC +/- 22% (220 VAC, opcional)Peso: 1.3 kg. Color negro	
Visera tipo tunel	16	PZA	Visera tipo cachucha para semáforo peatonal de 200mm, fabricada en policarbonato color negro.	
Semáforo peatonal	8	pza	Juego de 2 semáforos peatonales de 20 cms de diámetro cada uno incluye: tapa, caja inyectadas en plástico de policarboato de alto impacto color negro, con luces rojo y verde. Fabricadas con diodos electroluminiscentes (LEDs) alta intensidad para operarse en 120 volts.	
Poste Tipo M-48C	4	pza	Poste para semáforos peatonales	



EL GOBIERNO DEL
NUEVO
NUEVO LEÓN

DEPENDENCIA NORMATIVA



**MOVILIDAD Y
PLANEACIÓN URBANA**
GABINETE DE GENERACIÓN
DE POLÍTICAS PÚBLICAS

PROYECTO

**CENTRO DE TRANSFERENCIA
BERNARDO REYES**

MONTERREY, N.L.

NOMENCLATURA

SIMBOLOGÍA

REV FECHA COMENTARIOS

RESPONSABLE DE PROYECTO

DEPENDENCIA NORMATIVA

CLAVE

**CTBR
SEM-02**

NORTE



NOMBRE DE PLANO

**DETALLE
SEMAFOROS**

NOTA:
ESTE PROGRAMA ES DE CARÁCTER PÚBLICO. NO ES PATROCINADO, NI PROMOVIDO POR PARTIDO POLÍTICO ALGUNO Y SUS RECURSOS PROVIENEN DE LOS IMPUESTOS QUE PAGAN TODOS LOS CONTRIBUYENTES. ESTÁ PROHIBIDO EL USO DE ESTE PROGRAMA CON FINES POLÍTICOS, ELECTORALES, DE LUCRO Y OTROS DISTINTOS A LOS ESTABLECIDOS.



**MOVILIDAD Y
PLANEACIÓN URBANA**
GABINETE DE GENERACIÓN
DE POLÍTICAS PÚBLICAS