



CENTRO DE TRANSFERENCIA APODACA
ALBAÑILERIA CICLOPUERTO
PLANTA ESCALA: 1:75
DETALLES SIN ESCALA

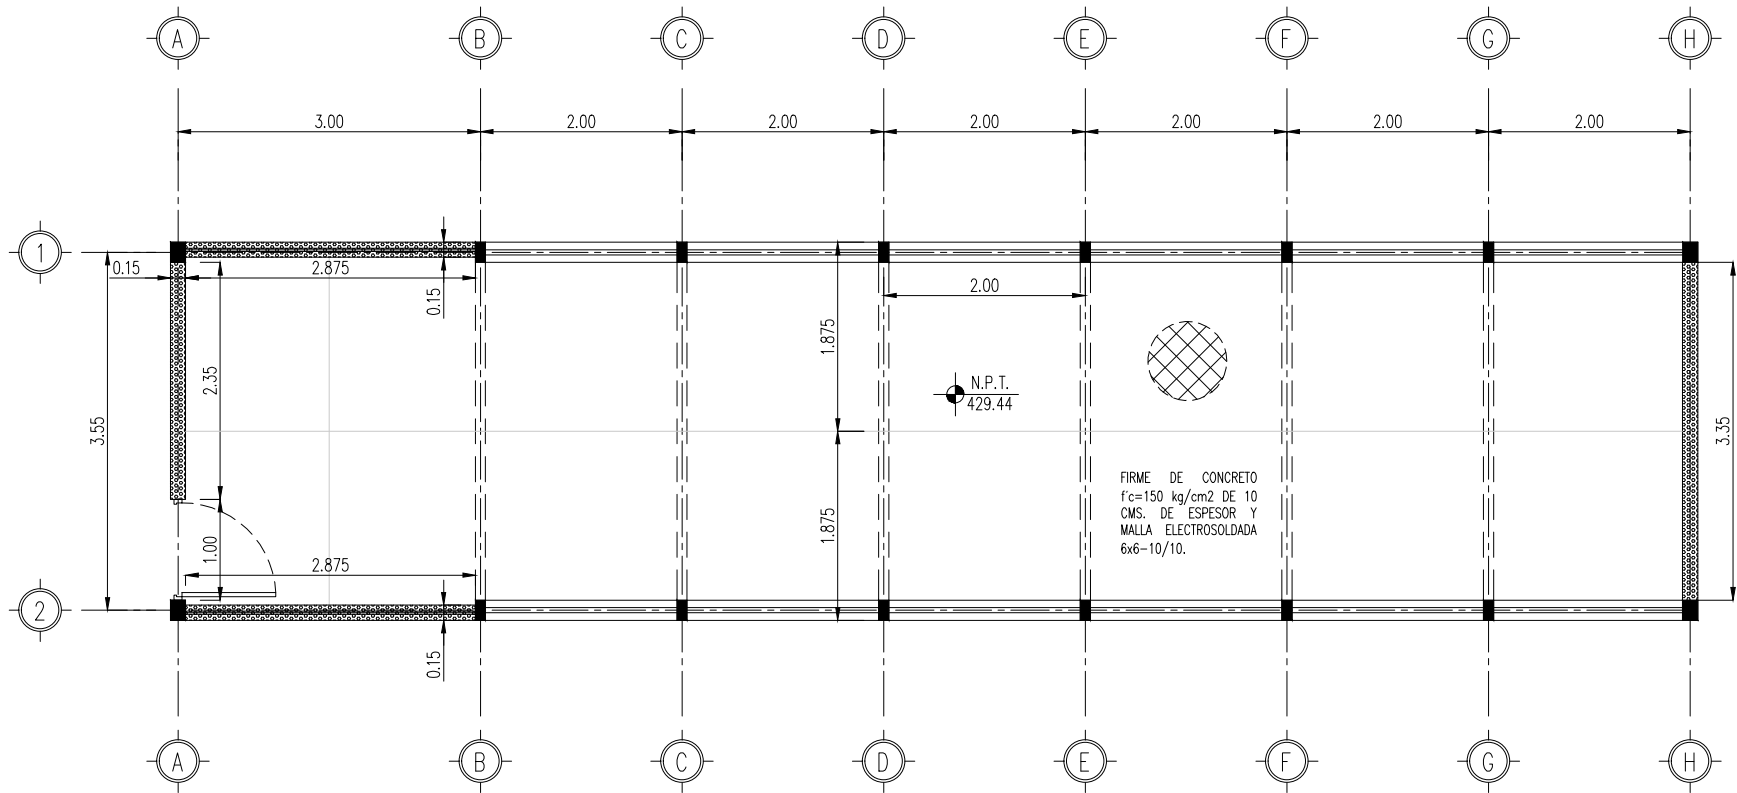


PLANTA DE ALBAÑILERIA

ALBAÑILERIA		
SIMBOLOGIA	DESCRIPCIÓN	M2
	Muro de block de concreto de 15x20x40 cms. curado a vapor. Asentado con mortero cemento-arena proporción 1:4, a caras limpias. Cerramiento de concreto de 15x20 cms. Concreto f'c= 250 kg/cm2, armado con 4 vrs. #4 y estribos #2 @ 20 cms. Nivel de desplante de cerramiento: 2.20 m. del NPT. Altura total de muro = 2.80 m.	31.80
	Cancelería Altura = 1.00 m. Ver plano de cancelería.	5.75
	Firme de concreto f'c= 150 kg/cm2 de 10 cms. de espesor y malla electrosoldada 6x6-10/10. Juntas a cada 2.00 m. (lado largo) y a cada 1.875 m. (lado corto). Acabado semipulido.	56.85

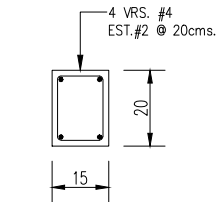

DETALLE DE CERRAMIENTO 15 CM

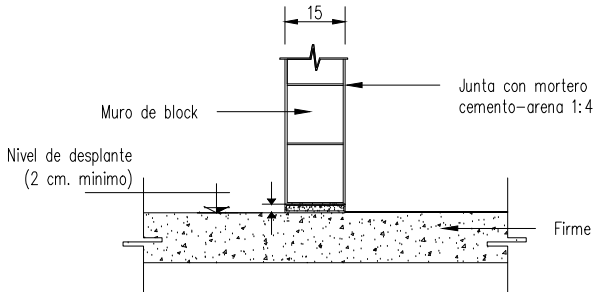

DETALLE DEPLANTE DE MUROS DE BLOCK



PROYECTO
CENTRO DE TRANSFERENCIA
"AV. CARLOS SALINAS DE GORTARI Y AV. ZARAGOZA" PARA LA TRONCAL DE TRANSPORTE PÚBLICO MIGUEL ALEMÁN"

MUNICIPIO DE APODACA, N.L.

NOMENCLATURA	
NPT	NIVEL DE PISO TERMINADO
NB	NIVEL DE BANQUETA
NC	NIVEL DE CALLE
NJ	NIVEL DE JARDÍN
NSF	NIVEL SUPERIOR DE FIRME
NSL	NIVEL SUPERIOR DE LOSA
NSE	NIVEL SUPERIOR DE ESTRUCTURA

SIMBOLOGÍA GENERAL	
	EJE
	NIVEL DE PISO TERMINADO (PLANTA)

- NOTAS:
- LA PLANTA POLITÉCNICA DEBE SOBREPONERSE A LAS PLANTAS.
 - REALIZAR LOS ESTUDIOS HIDROLÓGICOS E HIDRÁULICOS CORRESPONDIENTES PARA LA ZONA. NO SE GARANTIZA O SUPONE UN SITIO LIBRE DE RIESGOS HIDROMETEOROLÓGICOS.
 - VERIFICAR EN CAMPO NIVELES Y PENDIENTES DE PROYECTO. EN CASO DE NO CUMPLIR CON LO MARCADO EN EL PROYECTO POR CONDICIONES PROPIAS DE LA ZONA, SE DEBERÁ AJUSTAR LOS NIVELES EN CAMPO AJUSTANDO LAS PENDIENTES MÁXIMAS AL 6.0 % (0.06) Y ALTURA MÁXIMA DE CORDONES DE BANQUETA A 15 CM. EN SU DEFECTO, VERIFICAR CON DEPENDENCIA SUPERVISORA EL AJUSTE DE NIVELES.
 - EN CASO DE AFECTAR TAPAS DE REGISTROS PLUVIALES, REJILLAS, SANITARIOS, AGUA POTABLE, ELÉCTRICOS, TELECOMUNICACIONES, ENTRE OTROS, SE DEBERÁ RE-NIVELAR A NIVEL DE PROYECTO. SE DEBERÁ GARANTIZAR LAS PROFUNDIDADES MÍNIMAS CON BASE EN LAS ESPECIFICACIONES DE CADA ORGANISMO OPERADOR.
 - REALIZAR LIMPIEZA Y DESAZOLVE DE OBRAS PLUVIALES AFECTADAS POR PROYECTO. LA LIMPIEZA Y DESAZOLVE COMPRENDE LA LIMPIEZA EN LA SUPERFICIE E INTERIOR DE INCHOSALES (DE PISO, BANQUETA, COMBINADOS) Y CUALQUIER OBRA HIDRÁULICA COMPRENDIDA EN EL ÁREA DE PROYECTO.
 - LAS OBRAS PLUVIALES PROPUESTAS PERMITEN MITIGAR LOS EFECTOS QUE OCASIONAN LOS EVENTOS HIDROMETEOROLÓGICOS, NO OBSTANTE, NO SOLUCIONAN LA PROBLEMÁTICA EXISTENTE EN LA ZONA. POR LO TANTO, SE DEBERÁ REVISAR EL ESTUDIO HIDROLÓGICO E HIDRÁULICO.

REV	FECHA	COMENTARIOS
1	NOV-22	PROYECTO EJECUTIVO

RESPONSABLE DE PROYECTO

DEPENDENCIA NORMATIVA

CLAVE	NORTE
CTAPO CP-ALB-01	

NOMBRE DE PLANO
**ALBAÑILERIA
CICLOPUERTO**

NOTA:
ESTE PROGRAMA ES DE CARÁCTER PÚBLICO, NO ES PATROCINADO, NI PROMOVIDO POR PARTIDO POLÍTICO ALGUNO Y SUS RECURSOS PROVIENEN DE LOS IMPUESTOS QUE PAGAN TODOS LOS CONTRIBUYENTES, ESTÁ PROHIBIDO EL USO DE ESTE PROGRAMA CON FINES POLÍTICOS, ELECTORALES, DE LUCRO Y OTROS DISTINTOS A LOS ESTABLECIDOS.

