

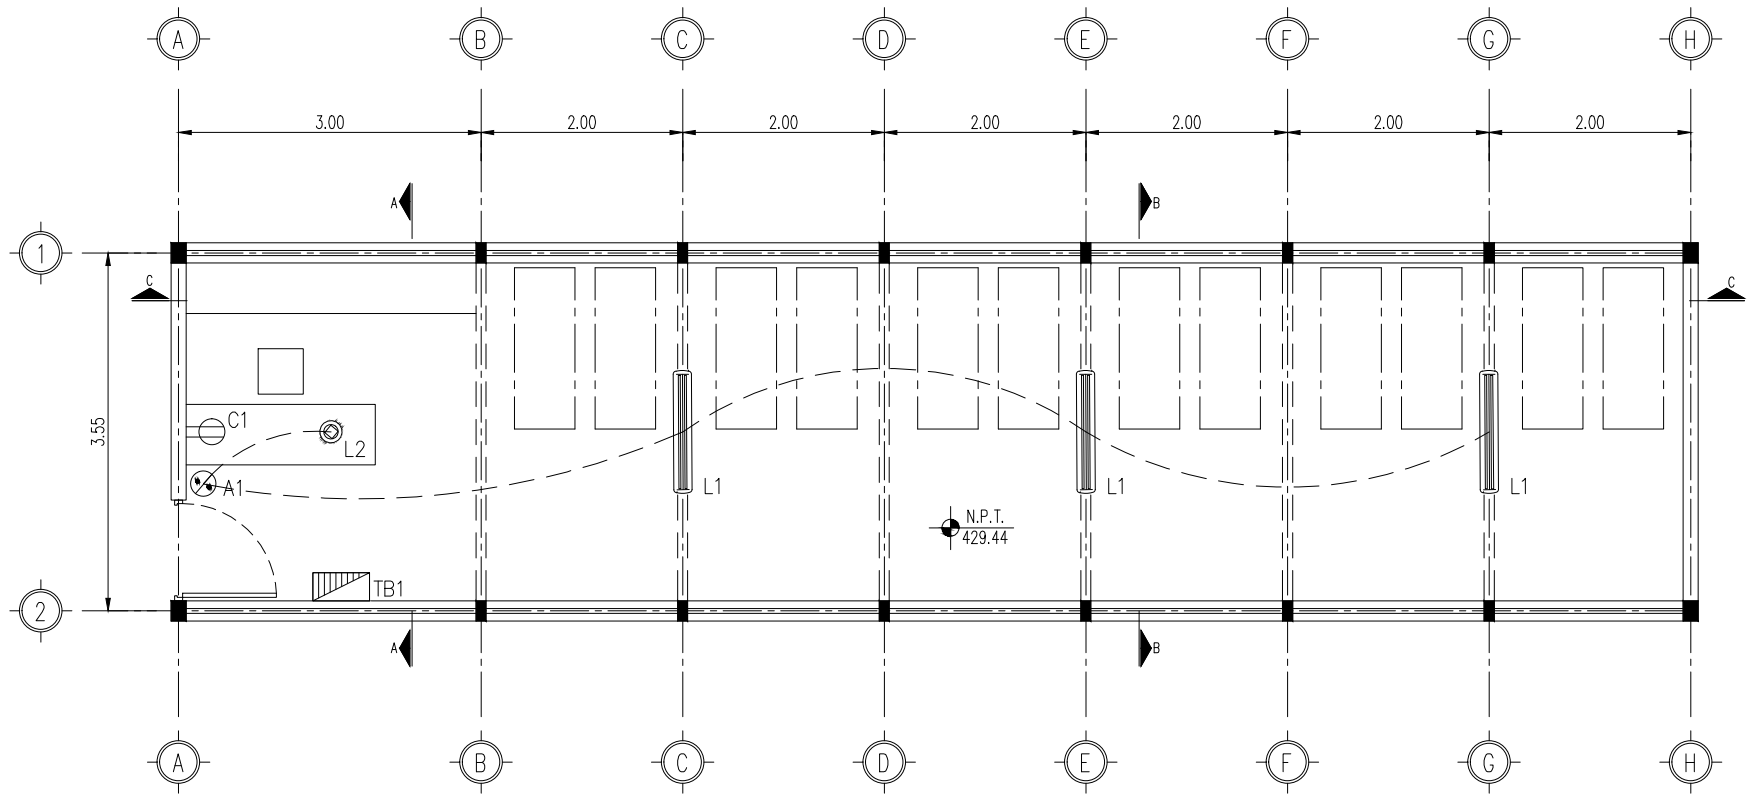
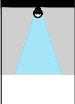


CENTRO DE TRANSFERENCIA APODACA
ILUMINACION CICLOPUERTO
PLANTA ESCALA: 1:75
DETALLES SIN ESCALA

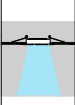

PLANTA DE ILUMINACION

ILUMINACION															
CLAVE	SÍMBOLO	CANTIDAD	DESCRIPCIÓN	CARGA	EFFECTO	REFERENCIA									
L1		03	Luminario a prueba de vapor. Material del cuerpo: ABS, Difusor de policarbonato. Medidas 1190 x 77 x 97 mm. Tecnología LED. Marca: Construlite Catálogo: IN4044GBNB Cod. de la lámpara: N/A (Incluido de fábrica)	40 W											
			<table><tr><th>%</th><th>FLUJO LUMINOSO</th><th>VOLUMEN</th><th>MONEDA</th><th>ACERDO</th></tr><tr><td>90-95%</td><td>4100 LM</td><td>105-277</td><td>Subapagar</td><td>Sala</td></tr></table>	%	FLUJO LUMINOSO	VOLUMEN	MONEDA	ACERDO	90-95%	4100 LM	105-277	Subapagar	Sala		
%	FLUJO LUMINOSO	VOLUMEN	MONEDA	ACERDO											
90-95%	4100 LM	105-277	Subapagar	Sala											
L2		01	Luminario antideslumbrante de interior para empotrar en techo. Medidas 163 x 76 mm. Tecnología LED. Marca: Construlite Catálogo: RETON7B8NB Cod. de la lámpara: N/A (Incluido de fábrica)	25 W											
			<table><tr><th>%</th><th>FLUJO LUMINOSO</th><th>VOLUMEN</th><th>MONEDA</th><th>ACERDO</th></tr><tr><td>90-95%</td><td>4100 LM</td><td>105-277</td><td>Subapagar</td><td>Sala</td></tr></table>	%	FLUJO LUMINOSO	VOLUMEN	MONEDA	ACERDO	90-95%	4100 LM	105-277	Subapagar	Sala		
%	FLUJO LUMINOSO	VOLUMEN	MONEDA	ACERDO											
90-95%	4100 LM	105-277	Subapagar	Sala											
CONTROL DE ILUMINACION															
CLAVE	SÍMBOLO	CANTIDAD	DESCRIPCIÓN												
A1		01	Salida apagador doble. Placa blanca con dos interruptores sencillos 16AX 127-277 V. Marca Bticino Línea Modus pro color blanco. Código: E2001/2PTLAB.												
C1		01	Contacto duplex polarizado 15A. Salida en muro altura 40 cm.												
TB1		01	Tablero QO de 6 polos Modelo. 0612L100RB 120/240 Marca Square D o equivalente. Con interruptor termomagnético 1x20A No. de referencia Q0120 Marca Square D o equivalente.												

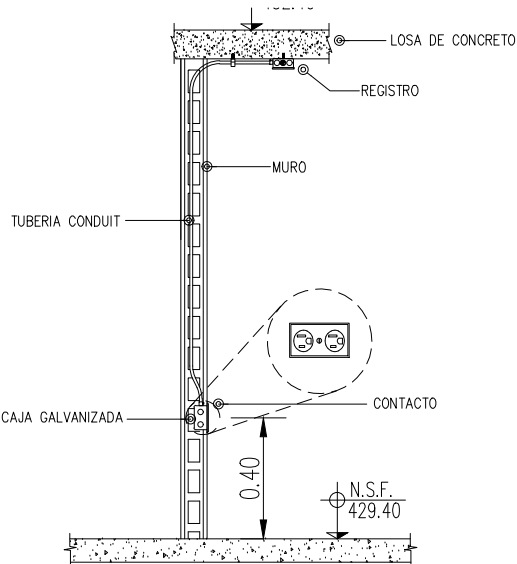

SALIDA DE CONTACTO



PROYECTO
CENTRO DE TRANSFERENCIA
"AV. CARLOS SALINAS DE GORTARI Y AV. ZARAGOZA" PARA LA TRONCAL DE TRANSPORTE PÚBLICO MIGUEL ALEMÁN"

NOMENCLATURA	
NPT	NIVEL DE PISO TERMINADO
NB	NIVEL DE BANQUETA
NC	NIVEL DE CALLE
NJ	NIVEL DE JARDÍN
NSF	NIVEL SUPERIOR DE FIRME
NSL	NIVEL SUPERIOR DE LOSA
NSE	NIVEL SUPERIOR DE ESTRUCTURA

SIMBOLOGÍA GENERAL	
	EJE
	NIVEL DE PISO TERMINADO (PLANTA)

- NOTAS:
- LA PLANTA POLITECNICA DEBE SOBRE TODAS LAS PLANTAS.
 - REALIZAR LOS ESTUDIOS HIDROLÓGICOS E HIDRÁULICOS CORRESPONDIENTES PARA LA ZONA. NO SE GARANTIZA O SUPONE UN SITIO LIBRE DE RIESGOS HIDROMETEOROLÓGICOS.
 - VERIFICAR EN CAMPO NIVELES Y PENDIENTES DE PROYECTO. EN CASO DE NO CUMPLIR CON LO MARCADO EN EL PROYECTO POR CONDICIONES PROPIAS DE LA ZONA, SE DEBERÁ AJUSTAR LOS NIVELES EN CAMPO AJUSTANDO LAS PENDIENTES MÁXIMAS AL 6.0 % (0.06) Y ALTURA MÁXIMA DE CORDONES DE BANQUETA A 15 CM. EN SU DEFECTO, VERIFICAR CON DEPENDENCIA SUPERVISORA EL AJUSTE DE NIVELES.
 - EN CASO DE AFECTAR TAPAS DE REGISTROS PLUVIALES, REJILLAS, SANITARIOS, AGUA POTABLE, ELÉCTRICOS, TELECOMUNICACIONES, ENTRE OTROS, SE DEBERÁ RE-NIVELAR A NIVEL DE PROYECTO. SE DEBERÁ GARANTIZAR LAS PROFUNDIDADES MÍNIMAS CON BASE EN LAS ESPECIFICACIONES DE CADA ORGANISMO OPERADOR.
 - REALIZAR LIMPIEZA Y DESAZOLVE DE OBRAS PLUVIALES AFECTADAS POR PROYECTO. LA LIMPIEZA Y DESAZOLVE COMPRENDE LA LIMPIEZA EN LA SUPERFICIE E INTERIOR DE INSERVIALES (DE PISO, BANQUETA, COMBINADOS) Y CUALQUIER OBRA HIDRÁULICA COMPRENDIDA EN EL ÁREA DE PROYECTO.
 - LAS OBRAS PLUVIALES PROPUESTAS PERMITEN MITIGAR LOS EFECTOS QUE OCASIONAN LOS EVENTOS HIDROMETEOROLÓGICOS, NO OBTENDIENDO LA SOLUCIONAN LA PROBLEMÁTICA EXISTENTE EN LA ZONA. POR LO TANTO, SE DEBERÁ REVISAR EL ESTUDIO HIDROLÓGICO E HIDRÁULICO.

REV	FECHA	COMENTARIOS
1	NOV-22	PROYECTO EJECUTIVO

RESPONSABLE DE PROYECTO

DEPENDENCIA NORMATIVA

CLAVE	NORTE
CTAPO CP-ILU-01	

NOMBRE DE PLANO
**ILUMINACION
CICLOPUERTO**

NOTA:
ESTE PROGRAMA ES DE CARÁCTER PÚBLICO, NO ES PATROCINADO, NI PROMOVIDO POR PARTIDO POLÍTICO ALGUNO Y SUS RECURSOS PROVIENEN DE LOS IMPUESTOS QUE PAGAN TODOS LOS CONTRIBUYENTES, ESTÁ PROHIBIDO EL USO DE ESTE PROGRAMA CON FINES POLÍTICOS, ELECTORALES, DE LUCRO Y OTROS DISTINTOS A LOS ESTABLECIDOS.

