




CENTRO DE TRANSFERENCIA APODACA
ALBAÑILERIA CICLOPUERTO
PLANTA ESCALA: 1:75
DETALLES SIN ESCALA

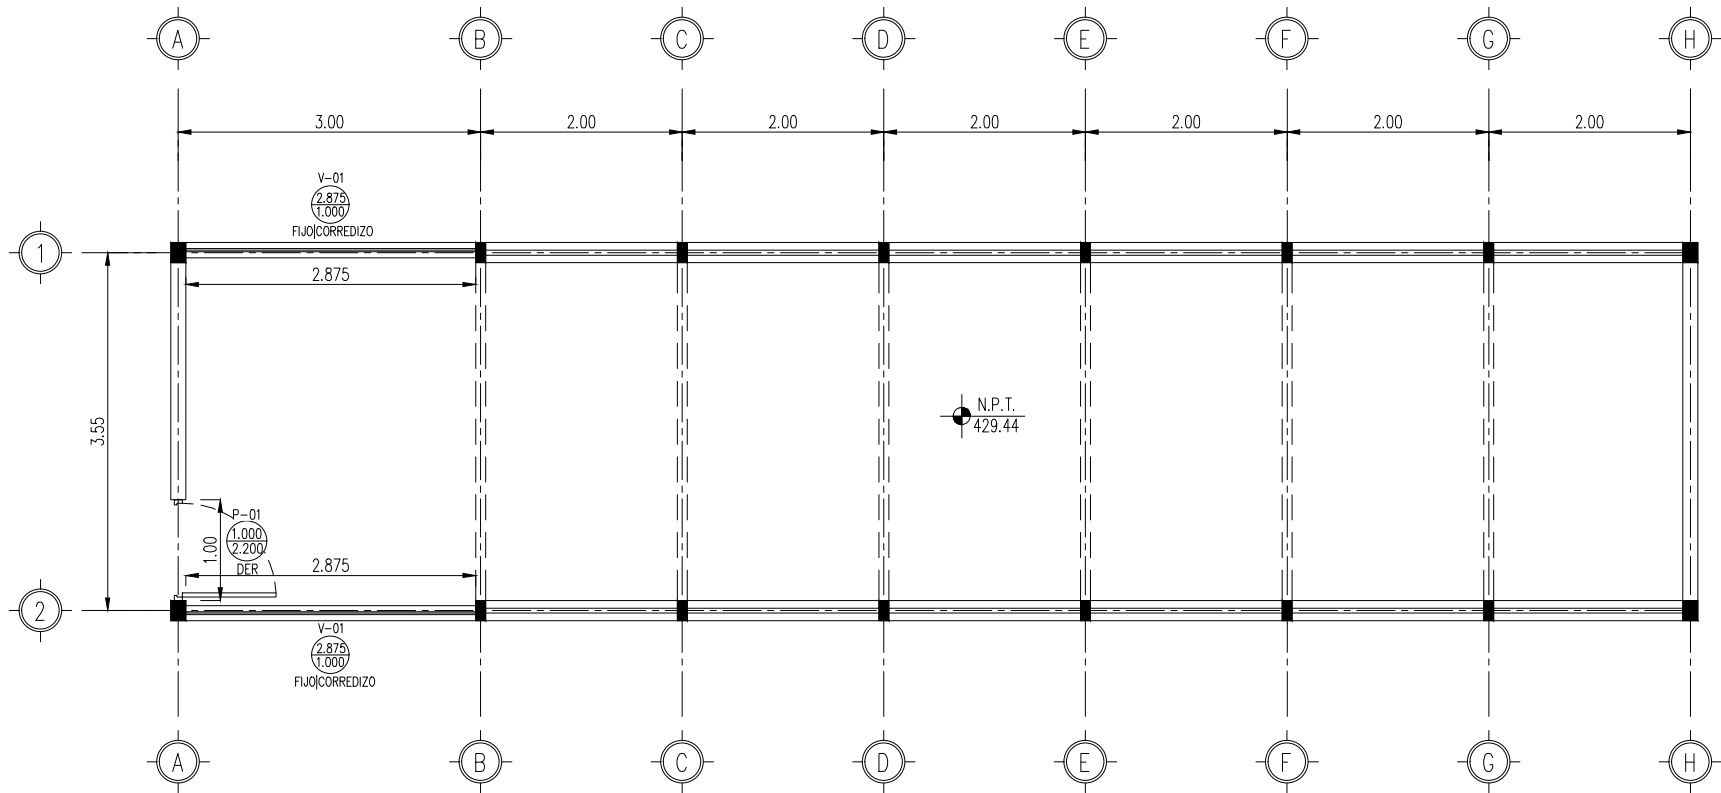

PLANTA DE PUERTAS Y VENTANAS

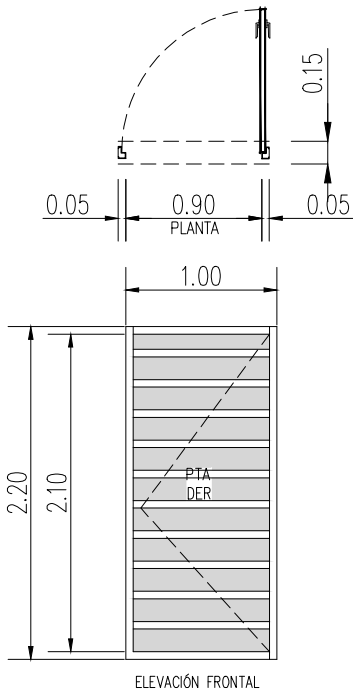

P-01 1.000 2.200 PTA	REFERENCIA:	PUERTA TIPO P-01
	DIM. VANO: (MÍNIMO X MÁXIMO)	1.00 X 2.20
	ESPECIFICACIÓN: (APROBACIÓN POR PROVEEDOR)	PUERTA DE ALUMINIO INTERIOR DE 3" EUROVENT LINEA CLASSIC SERIE 70, COLOR BRONCE MATE (084). CRISTAL CLARO DE 18 MM. CON PROTECTOR METÁLICO A BASE DE MARCO DE PTR DE 2" X 2" REDONDOS DE 1/2" DE DIÁMETRO CON SEPARACIÓN DE 12 CMS ENTRE VARILLAS, REFUERZO HORIZONTAL INTERMEDIO DE SOLERA PERFORADA DE 1 1/4" DE ANCHO 3/8" DE ESPESOR ANCLADA CON TAPETE EXPANSOR PARA TORNILLO DE 3/8" X 2 1/2" CABEZA HEXAGONAL
	CANTIDAD: 1.00	PUERTA DERECHA

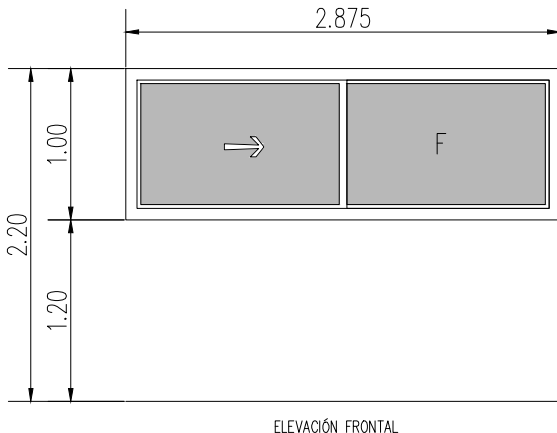

V-01 2.875 1.000 FIJA CORREDIZA	REFERENCIA:	VENTANA TIPO V-01
	DIM. VANO: (MÍNIMO X MÁXIMO)	2.875 X 1.000
	ESPECIFICACIÓN: (APROBACIÓN POR PROVEEDOR)	CANCEL DE ALUMINIO INTERIOR DE 3" EUROVENT LINEA CLASSIC SERIE 70, COLOR BRONCE MATE (084). CRISTAL CLARO DE 18 MM. CON MÓDULO CORREDIZO.
	CANTIDAD: 2.00	FIJO CORREDIZA



DEPENDENCIA NORMATIVA



PROYECTO

CENTRO DE TRANSFERENCIA

"AV. CARLOS SALINAS DE GORTARI Y AV. ZARAGOZA" PARA LA TRONCAL DE TRANSPORTE PÚBLICO MIGUEL ALEMÁN"

MUNICIPIO DE APODACA, N.L.

NOMENCLATURA

NPT	NIVEL DE PISO TERMINADO
NB	NIVEL DE BAQUETA
NC	NIVEL DE CALLE
NJ	NIVEL DE JARDÍN
NSF	NIVEL SUPERIOR DE FIRME
NSL	NIVEL SUPERIOR DE LOSA
NSE	NIVEL SUPERIOR DE ESTRUCTURA

SIMBOLOGÍA GENERAL

	EJE
	NIVEL DE PISO TERMINADO (PLANTA)

NOTAS:

- LA PLANTA POLITÉCNICA DEBE SOBREPONERSE A LAS PLANTAS.
- REALIZAR LOS ESTUDIOS HIDROLÓGICOS E HIDRÁULICOS CORRESPONDIENTES PARA LA ZONA. NO SE GARANTIZA O SUPONE UN SITIO LIBRE DE RIESGOS HIDROMETEOROLÓGICOS.
- VERIFICAR EN CAMPO NIVELES Y PENDIENTES DE PROYECTO. EN CASO DE NO CUMPLIR CON LO MARCADO EN EL PROYECTO POR CONDICIONES PROPIAS DE LA ZONA, SE DEBERÁ AJUSTAR LOS NIVELES EN CAMPO AJUSTANDO LAS PENDIENTES MÁXIMAS AL 6.0 % (0.06) Y ALTURA MÁXIMA DE CORDONES DE BANQUETA A 15 CM. EN SU DEFECTO, VERIFICAR CON DEPENDENCIA SUPERVISORA EL AJUSTE DE NIVELES.
- EN CASO DE AFECTAR TAPAS DE REGISTROS PLUVIALES, REJILLAS, SANITARIOS, AGUA POTABLE, ELÉCTRICOS, TELECOMUNICACIONES, ENTRE OTROS, SE DEBERÁ RE-NIVELAR A NIVEL DE PROYECTO. SE DEBERÁ GARANTIZAR LAS PROFUNDIDADES MÍNIMAS CON BASE EN LAS ESPECIFICACIONES DE CADA ORGANISMO OPERADOR.
- REALIZAR LIMPIEZA Y DESAZOLVE DE OBRAS PLUVIALES AFECTADAS POR PROYECTO. LA LIMPIEZA Y DESAZOLVE COMPRENDE LA LIMPIEZA EN LA SUPERFICIE E INTERIOR DE INSERVIALES (DE PISO, BANQUETA, COMBINADOS) Y CUALQUIER OBRA HIDRÁULICA COMPRENDIDA EN EL ÁREA DE PROYECTO.
- LAS OBRAS PLUVIALES PROPUESTAS PERMITEN MITIGAR LOS EFECTOS QUE OCASIONAN LOS EVENTOS HIDROMETEOROLÓGICOS, NO OBSTANTE, NO SOLUCIONAN LA PROBLEMÁTICA EXISTENTE EN LA ZONA. POR LO TANTO, SE DEBERÁ REVISAR EL ESTUDIO HIDROLÓGICO E HIDRÁULICO.

REV	FECHA	COMENTARIOS
1	NOV-22	PROYECTO EJECUTIVO

RESPONSABLE DE PROYECTO

DEPENDENCIA NORMATIVA

CLAVE	NORTE
CTAPO CP-PYV-01	

NOMBRE DE PLANO

PUERTAS Y VENTANAS
CICLOPUERTO

NOTA:
ESTE PROGRAMA ES DE CARÁCTER PÚBLICO, NO ES PATROCINADO, NI PROMOVIDO POR PARTIDO POLÍTICO ALGUNO Y SUS RECURSOS PROVIENEN DE LOS IMPUESTOS QUE PAGAN TODOS LOS CONTRIBUYENTES. ESTÁ PROHIBIDO EL USO DE ESTE PROGRAMA CON FINES POLÍTICOS, ELECTORALES, DE LUCRO Y OTROS DISTINTOS A LOS ESTABLECIDOS.

