




CENTRO DE TRANSFERENCIA APODACA
ESTRUCTURA CICLOPUERTO
PLANTA | ELEVACIONES ESCALA: 1:75
DETALLES SIN ESCALA

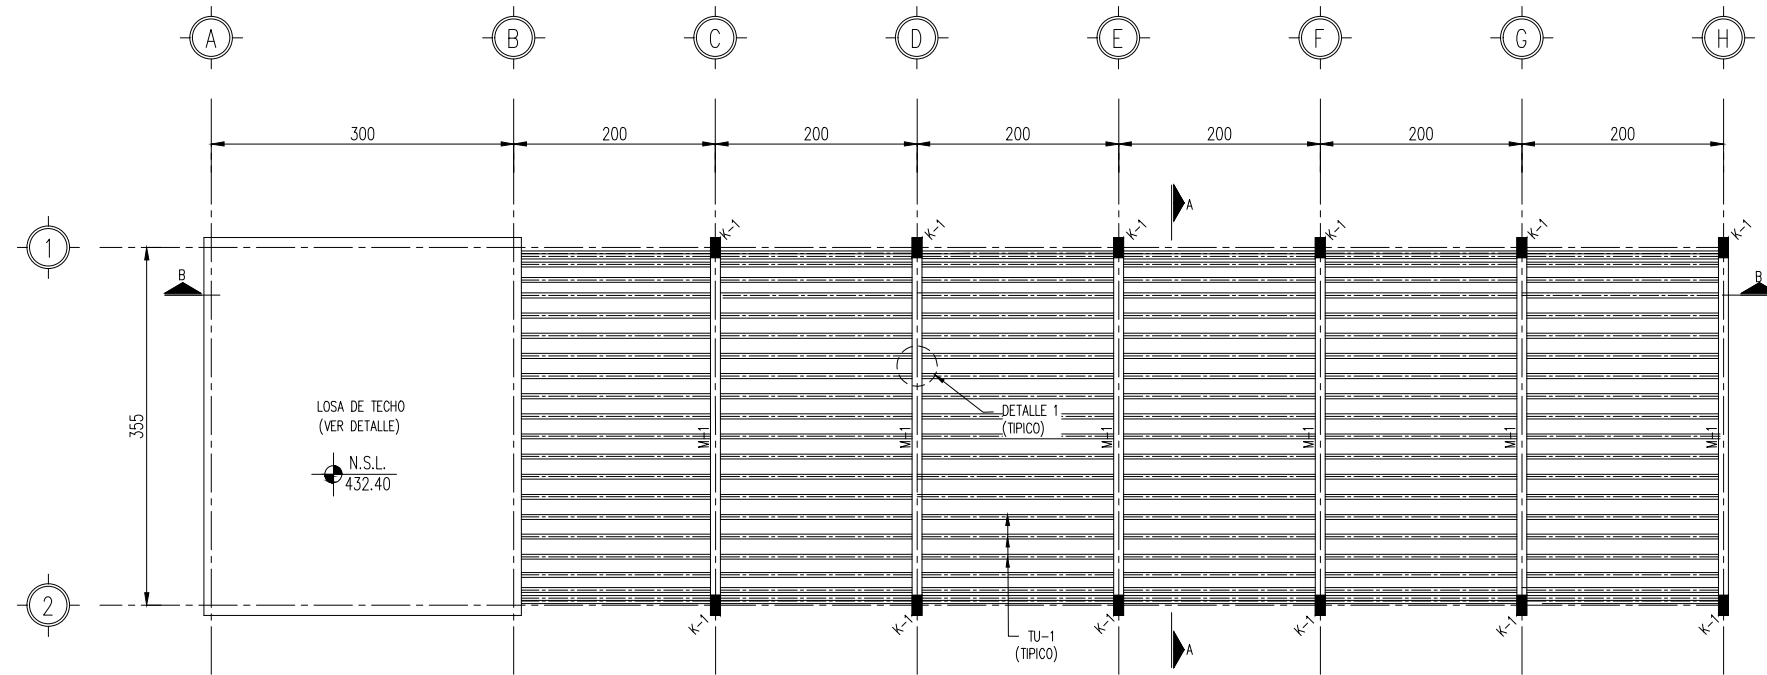


PLANTA DE ESTRUCTURA

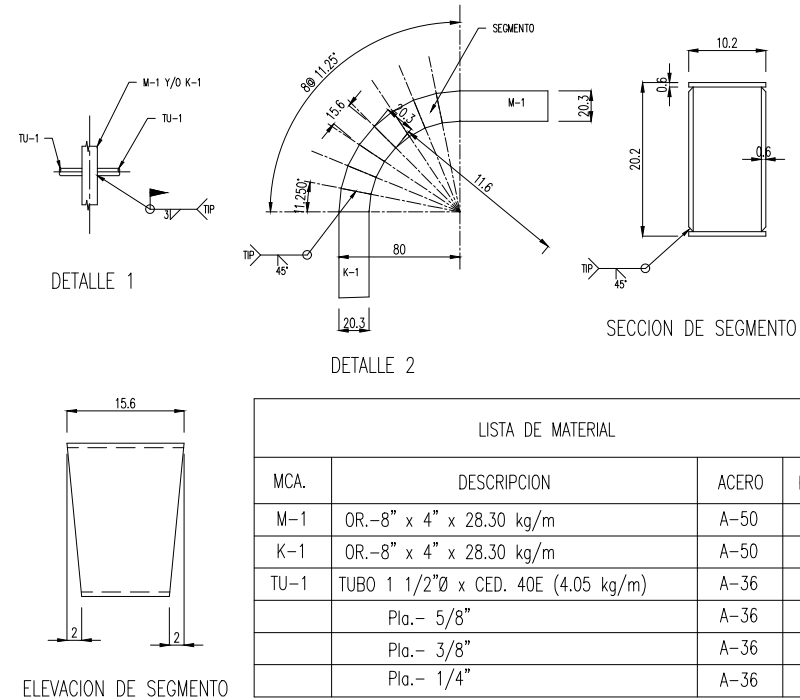

SUB TOTAL = 3978 kgs.
3.5% descalibre = 139 kgs.
TOTAL = 4117 kgs.

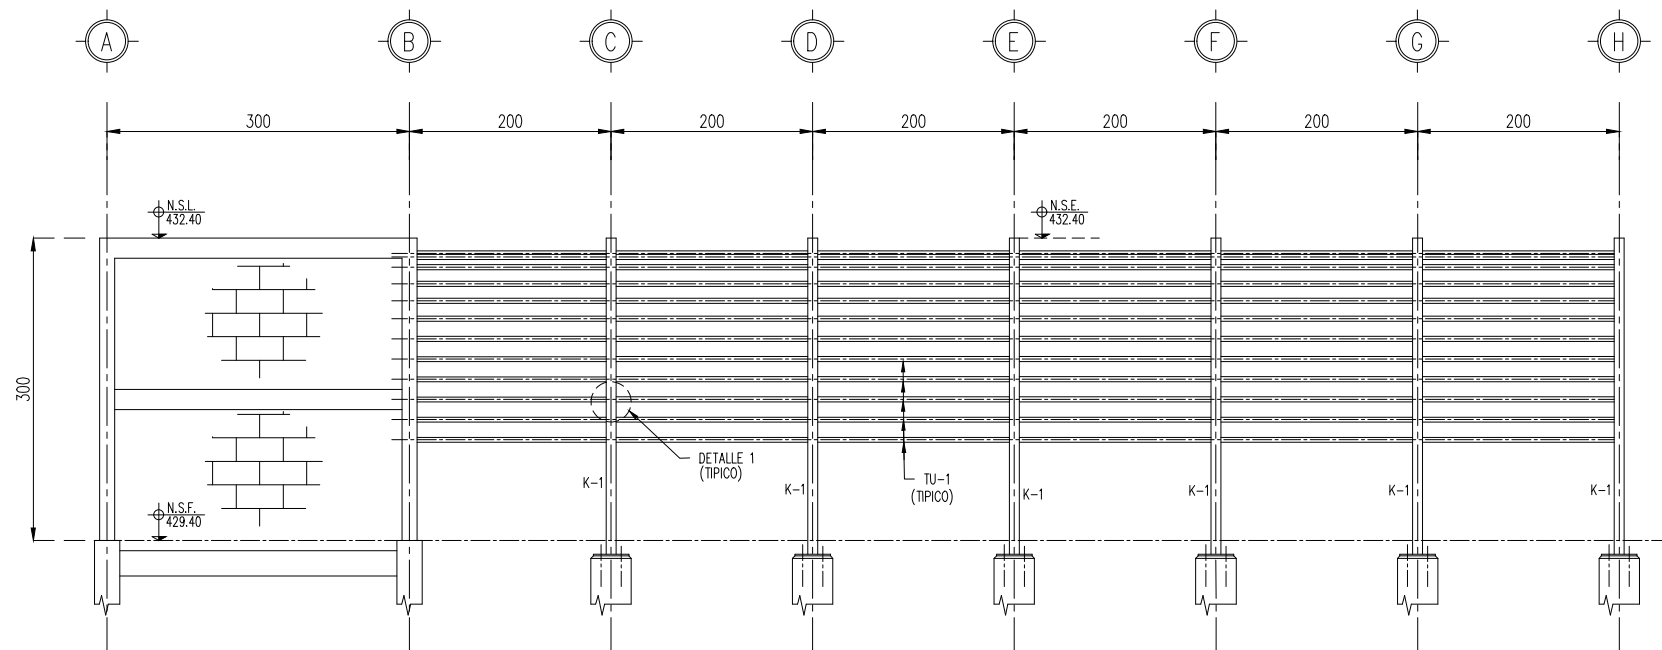

CORTE B-B

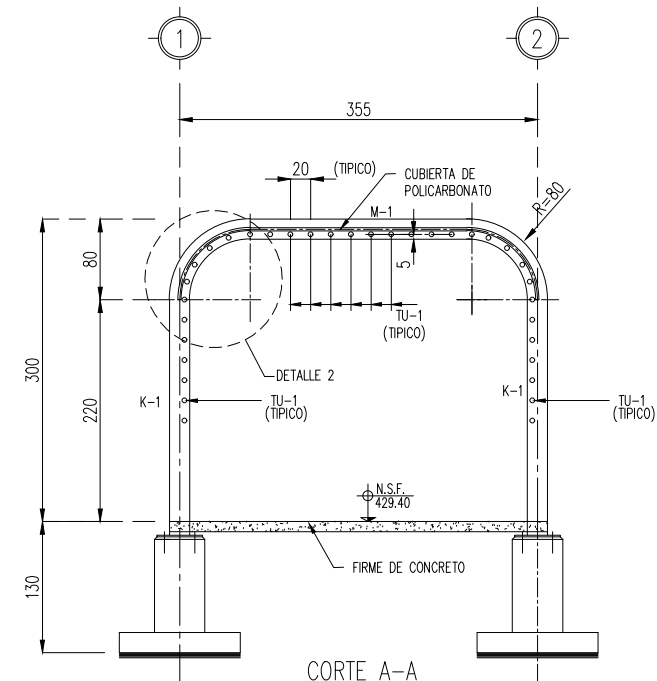

CORTE A-A

NOTAS Y ESPECIFICACIONES :

1. ACOTACIONES EN CENTIMETROS.
2. ACERO ASTM A-50 EN MARCOS Y COLUMNAS , A-36 EN PLACAS Y COLUMNAS.
3. SOLDADURA E-70.
4. UNA MANO DE PINTURA ANTICORROSIVA Y UNA DE ACABADO FINAL ALQUIDALICA.
5. TODA PINTURA QUE SE DAÑE EN EL TRANSPORTE Y/O POR SOLDADURA DE CAMPO DEBERA RESTAURARSE DE INMEDIATO.
6. EL CONTRAISTA DEBERA ELABORAR DIBUJOS DE DETALLE DE PIEZAS PARA REVISION Y APROBACION POR EL DPTO. DE PROYECTOS.



DEPENDENCIA NORMATIVA



PROYECTO

CENTRO DE TRANSFERENCIA

"AV. CARLOS SALINAS DE GORTARI Y AV. ZARAGOZA" PARA LA TRONCAL DE TRANSPORTE PÚBLICO MIGUEL ALEMÁN"

MUNICIPIO DE APODACA, N.L.

NOMENCLATURA

NPT	NIVEL DE PISO TERMINADO
NB	NIVEL DE BAQUETA
NC	NIVEL DE CALLE
NJ	NIVEL DE JARDÍN
NSF	NIVEL SUPERIOR DE FIRME
NSL	NIVEL SUPERIOR DE LOSA
NSE	NIVEL SUPERIOR DE ESTRUCTURA

SIMBOLOGÍA GENERAL



JE



IVEL DE PISO
ERMINADO (PLANTA)

NOTAS:

- LA PLANTA ACUATORIA DE HOSORE TOPA LAS PLANTAS
REALIZAR LOS ESTUDIOS HIDROLÓGICOS E HIDRÁULICOS
SUFICIENTES PARA LA ZONA, NO SE GARANTIZA O
SUPONE UN SITIO LIBRE DE RIESGOS HIDROMETEOROLÓGICOS.
3. VERIFICAR EN CAMPO NIVELES Y PENDIENTES DE PROYECTO, EN
CASO DE NO CUMPLIR CON LO MARCADO EN EL PROYECTO POR
CONDICIONES PROPIAS DE LA ZONA, SE DEBERÁ AJUSTAR LOS
NIVELES EN CAMPO, AJUSTANDO LAS PENDIENTES MÁXIMAS AL 6.0
POR CIENTO. PROYECTO DE LA ZONA, NO SE GARANTIZA O
SUPONE UN SITIO LIBRE DE RIESGOS HIDROMETEOROLÓGICOS.
EN SU DEFECTO, VERIFICAR CON DEPENDENCIA SUPERIOR AL
AJUSTE DE NIVELES.
4. EN CASO DE ACEPTAR PACTA DE REGISTROS PLUVIALES, REJILLAS,
SANITARIOS, AGUA POTABLE, ELÉCTRICOS,
TELECOMUNICACIONES, ENTRE OTROS, SE DEBERÁ RE-REVISAR A
NIVEL DE PROYECTO LA ZONA, NO SE GARANTIZA O
SUPONE UN SITIO LIBRE DE RIESGOS HIDROMETEOROLÓGICOS.
LAS PROFUNDIDADES MÍNIMAS CON BASE EN LAS ESPECIFICACIONES
DE CAD ORGANISMO OPERADOR.
5. REALIZAR LIMPIEZA Y DESAZOLADO DE OBRAS PLUVIALES
AFECTADAS POR PROYECTO. LA LIMPIEZA Y DESAZOLADO
DE LAS OBRAS PLUVIALES DEBERÁ SER REALIZADO EN LAS
MORBENALES (DE PISO, BANQUETA, COMBINADOS Y CUALQUIER
OBRA HIDRÁULICA COMPRENDIDA EN LA CADA DE PROYECTO.
6. LAS OBRAS PLUVIALES PROPUESTAS PERMITEN MITIGAR LOS
EFECTOS QUE OCASIONAN LOS EVENTOS
HIDROMETEOROLÓGICOS, NO OBSTANTE, NO SOLICITANDO LA
PRESENCIA DE LA EXISTENTE EN LA ZONA, POR LO TANTO, SE
DEBERÁ REVISAR EL ESTUDIO HIDROLÓGICO E HIDRÁULICO.

REV	FECHA	COMENTARIOS
1	NOV-22	PROYECTO EJECUTIVO

RESPONSABLE DE PROYECTO

DEPENDENCIA NORMATIVA

CLAVE

NORTE

CTAPO
PB-EST-01



NOMBRE DE PLANO

ESTRUCTURA CICLOPUERTO

NOTA:

ESTE PROGRAMA ES DE CARÁCTER PÚBLICO, NO ES PATROCINADO, NI PROMOVIDO POR PARTIDO POLÍTICO ALGUNO Y SUS RECURSOS PROVIENEN DE LOS IMPUESTOS QUE PAGAN TODOS LOS CONTRIBUYENTES. ESTÁ PROHIBIDO EL USO DE ESTE PROGRAMA CON FINES POLÍTICOS, ELECTORALES, DE LUCRO Y OTROS DISTINTOS A LOS ESTABLECIDOS.

