


CENTRO DE TRANSFERENCIA APODACA  
PLANTA MOBILIARIO URBANO  
ESCALA: 1:1000

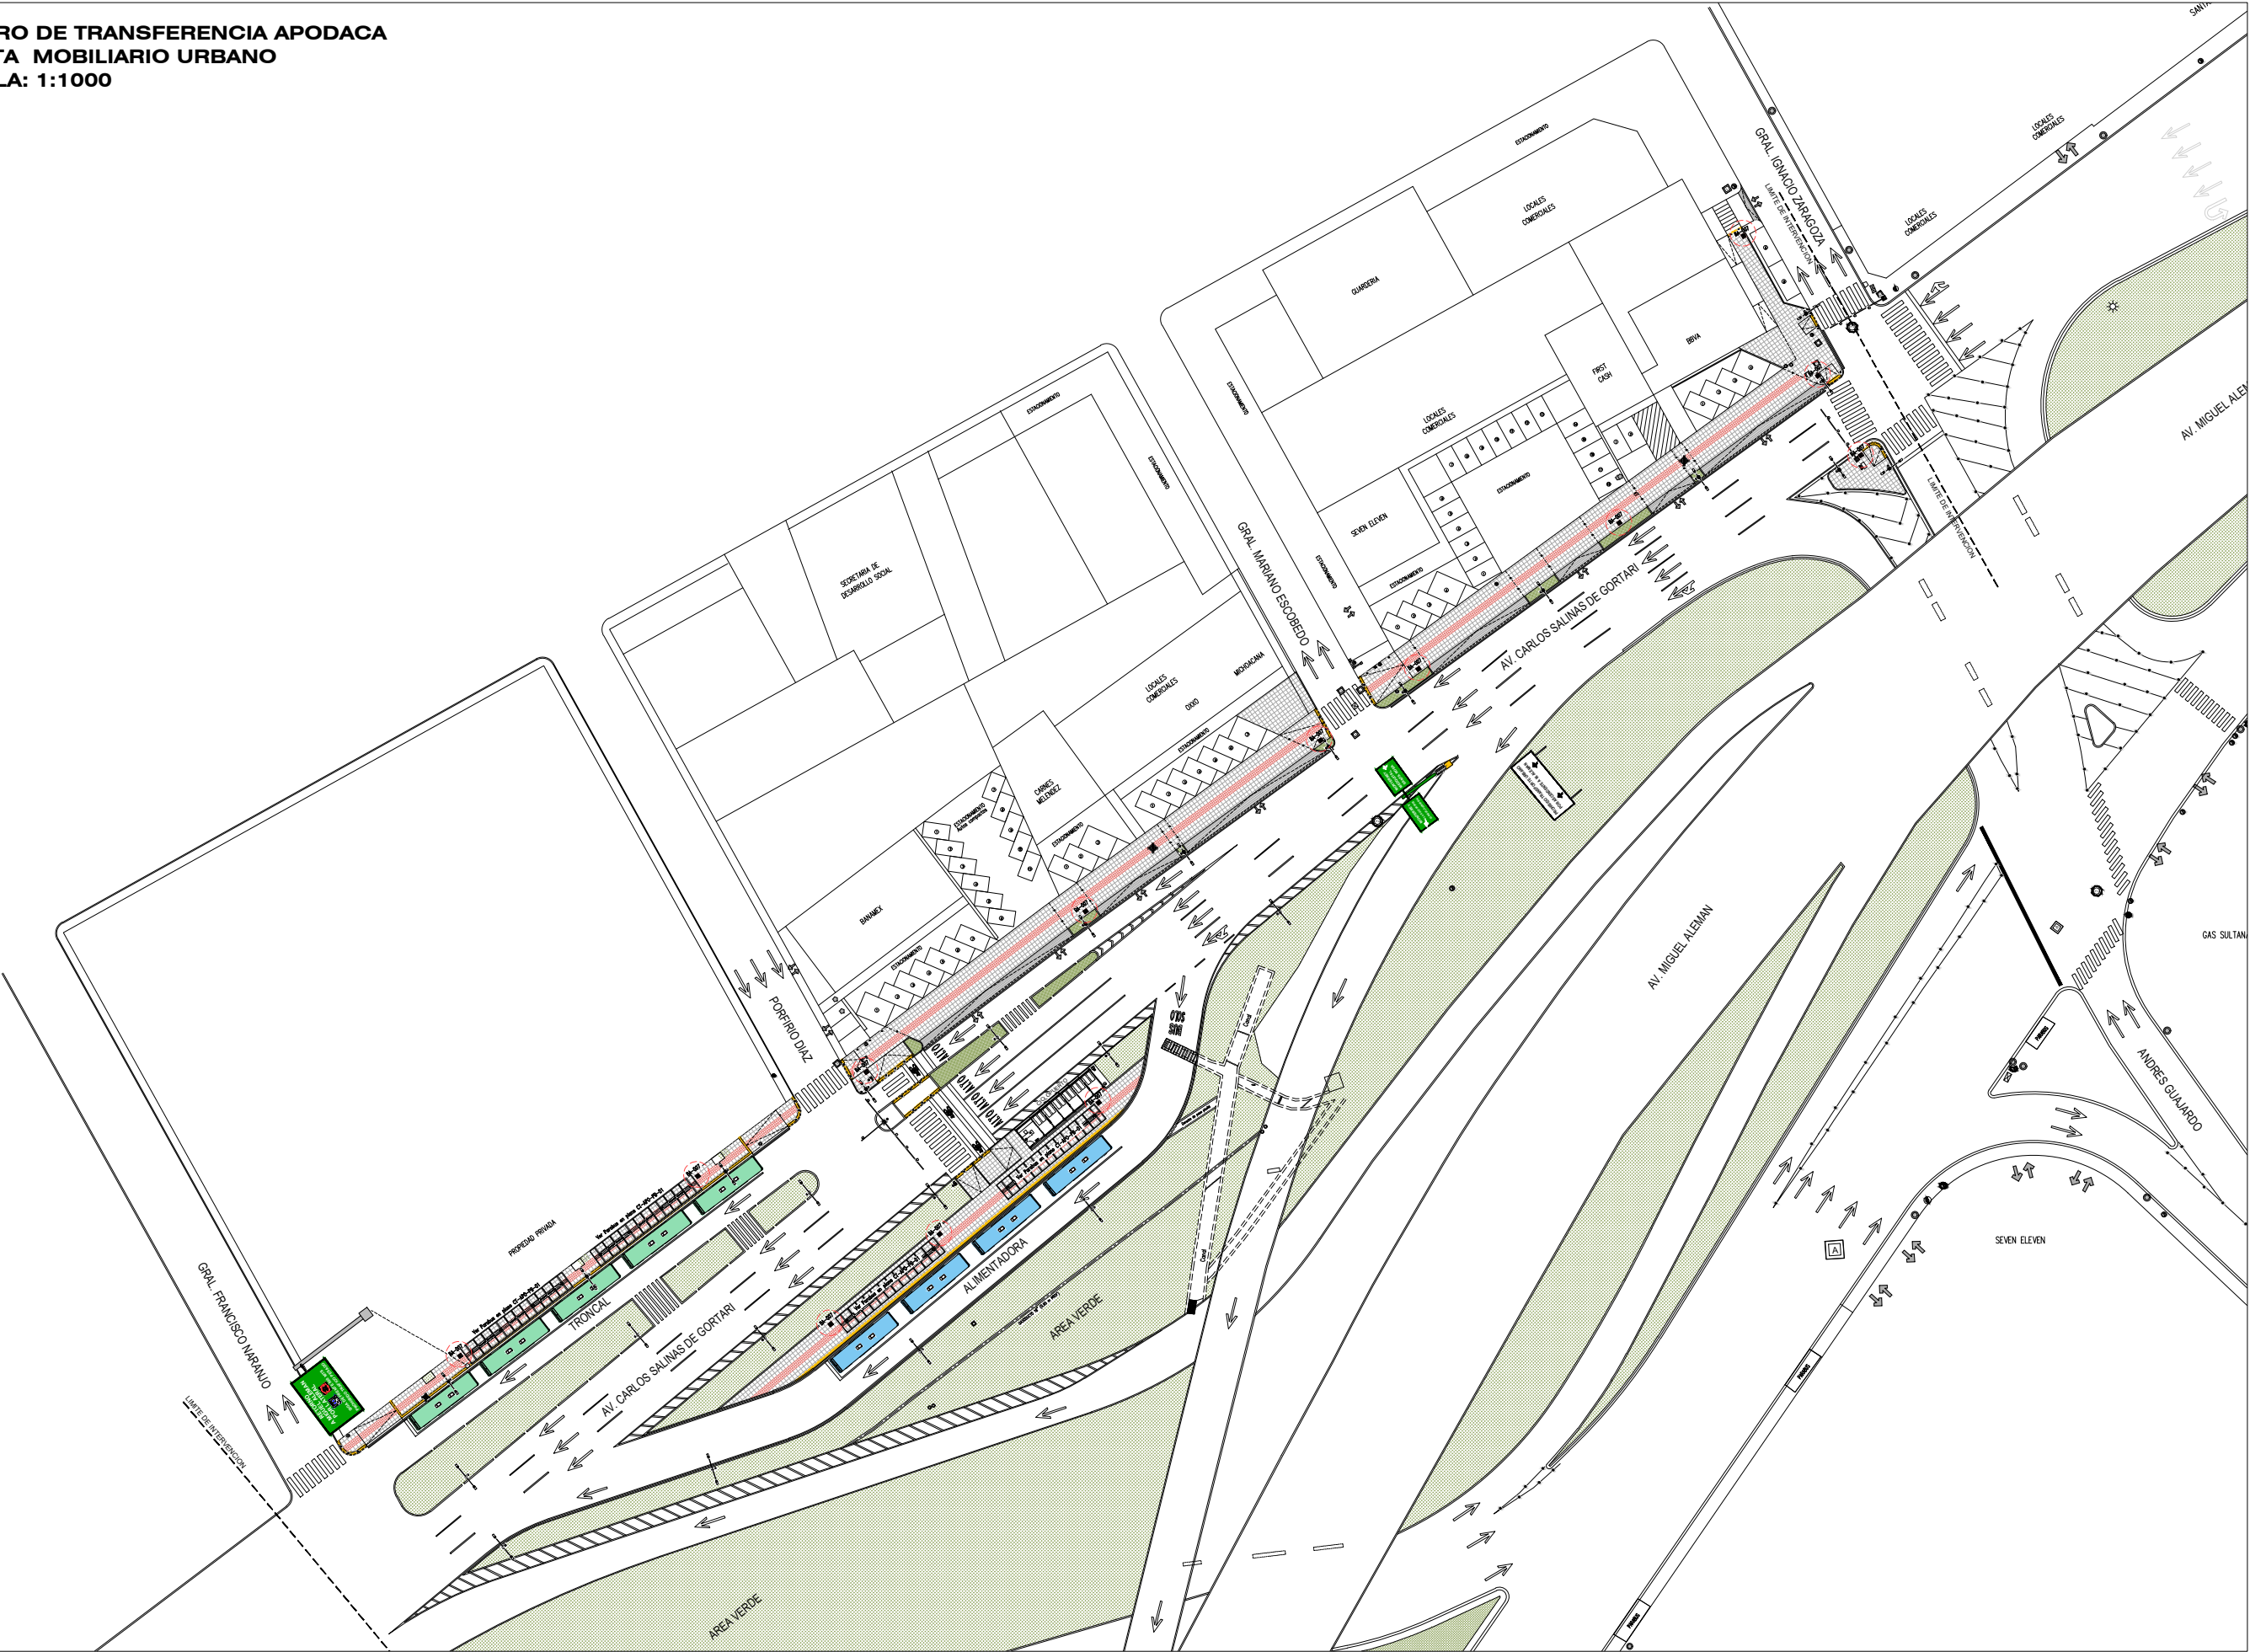

EL GOBIERNO DEL  
**NUEVO LEÓN**

DEPENDENCIA NORMATIVA



PROYECTO

**CENTRO DE TRANSFERENCIA**

**'AV. CARLOS SALINAS DE GORTARI Y AV. ZARAGOZA' PARA LA TRONCAL DE TRANSPORTE PÚBLICO MIGUEL ALEMÁN'**

MUNICIPIO DE APODACA, N.L.

NOMENCLATURA

|     |                         |
|-----|-------------------------|
| NPT | NIVEL DE PISO TERMINADO |
| NB  | NIVEL DE BAQUETA        |
| NC  | NIVEL DE CALLE          |
| NJ  | NIVEL DE JARDÍN         |

SIMBOLOGÍA GENERAL

|  |                                  |
|--|----------------------------------|
|  | EJE                              |
|  | NIVEL DE PISO TERMINADO (PLANTA) |

NOTAS:

- LA PLANTA ARQUITECTÓNICA DESEÑADA SOBRE TODAS LAS PLANTAS.
- REALIZAR LOS ESTUDIOS HIDROLÓGICOS E HIDRÁULICOS CORRESPONDIENTES PARA LA ZONA. NO SE GARANTIZA O SUPONE UN SITIO LIBRE DE RIESGOS HIDROMETEOROLÓGICOS.
- VERIFICAR EN CAMPO NIVELES Y PENDIENTES DE PROYECTO. EN CASO DE NO CUMPLIR CON LO MARCADO EN EL PROYECTO POR CONDICIONES PROPIAS DE LA ZONA, SE DEBERÁ AJUSTAR LOS NIVELES EN CAMPO, AJUSTANDO LAS PENDIENTES MÁXIMAS AL 6.0 % (0.06) Y ALTURA MÁXIMA DE CORDONES DE BANQUETA A 15 CM. EN SU DEFECTO, VERIFICAR CON DEPENDENCIA SUPERVISORA EL AJUSTE DE NIVELES.
- EN CASO DE AFECTAR TAPAS DE REGISTROS PLUVIALES, REJILLAS, SANITARIOS, AGUA POTABLE, ELÉCTRICOS, TELECOMUNICACIONES, ENTRE OTROS, SE DEBERÁ RE-NIVELAR A NIVEL DE PROYECTO. SE DEBERÁ GARANTIZAR LAS PROFUNDIDADES MÍNIMAS CON BASE EN LAS ESPECIFICACIONES DE CADA ORGANISMO OPERADOR.
- REALIZAR LIMPIEZA Y DESAZOLVE DE OBRAS PLUVIALES AFECTADAS POR PROYECTO. LA LIMPIEZA Y DESAZOLVE COMPRENDE LA LIMPIEZA EN LA SUPERFICIE E INTERIOR DE IMBORNALES (DE PISO, BANQUETA, COMBINADOS) Y CUALQUIER OBRA HIDRÁULICA COMPRENDIDA EN EL ÁREA DE PROYECTO.
- LAS OBRAS PLUVIALES PROPUESTAS PERMITEN MITIGAR LOS EFECTOS QUE OCASIONAN LOS EVENTOS HIDROMETEOROLÓGICOS. NO OBSTANTE, NO SOLUCIONAN LA PROBLEMÁTICA EXISTENTE EN LA ZONA. POR LO TANTO, SE DEBERÁ REVISAR EL ESTUDIO HIDROLÓGICO E HIDRÁULICO.

| REV | FECHA  | COMENTARIOS        |
|-----|--------|--------------------|
| 1   | NOV-22 | PROYECTO EJECUTIVO |
|     |        |                    |
|     |        |                    |

RESPONSABLE DE PROYECTO

DEPENDENCIA NORMATIVA

|                     |       |
|---------------------|-------|
| CLAVE               | NORTE |
| <b>CTAPO MOB-01</b> |       |

NOMBRE DE PLANO

**PLANTA MOBILIARIO URBANO**

NOTA:

ESTE PROGRAMA ES DE CARÁCTER PÚBLICO, NO ES PATROCINADO, NI PROMOVIDO POR PARTIDO POLÍTICO ALGUNO Y SUS RECURSOS PROVIENEN DE LOS IMPUESTOS QUE PAGAN TODOS LOS CONTRIBUYENTES. ESTÁ PROHIBIDO EL USO DE ESTE PROGRAMA CON FINES POLÍTICOS, ELECTORALES, DE LUCRO Y OTROS DISTINTOS A LOS ESTABLECIDOS.

