

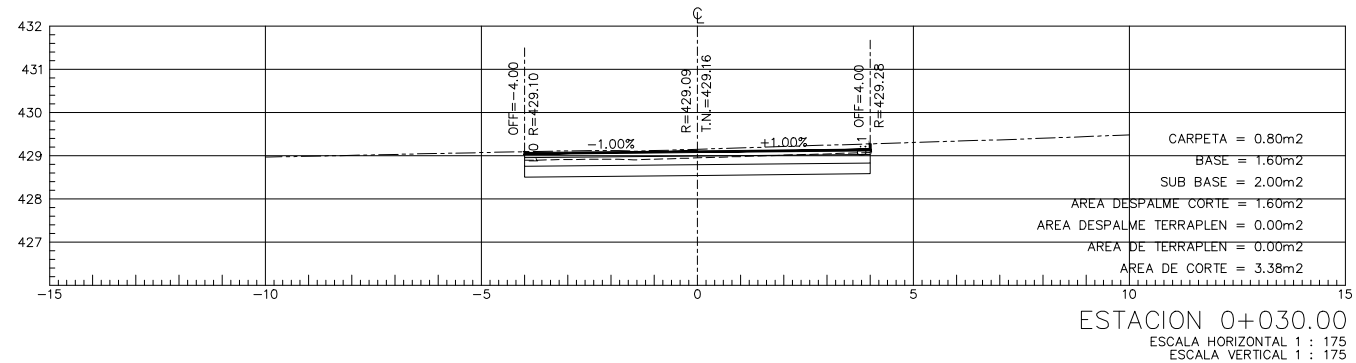
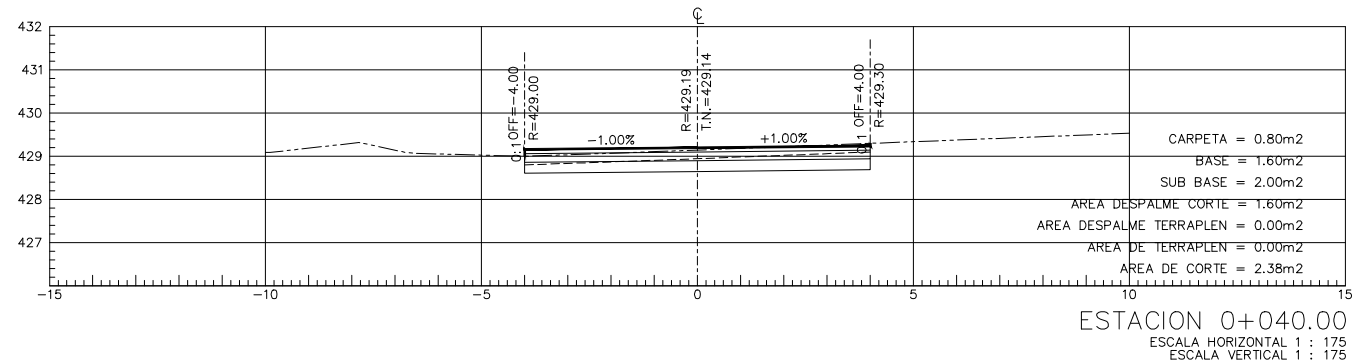
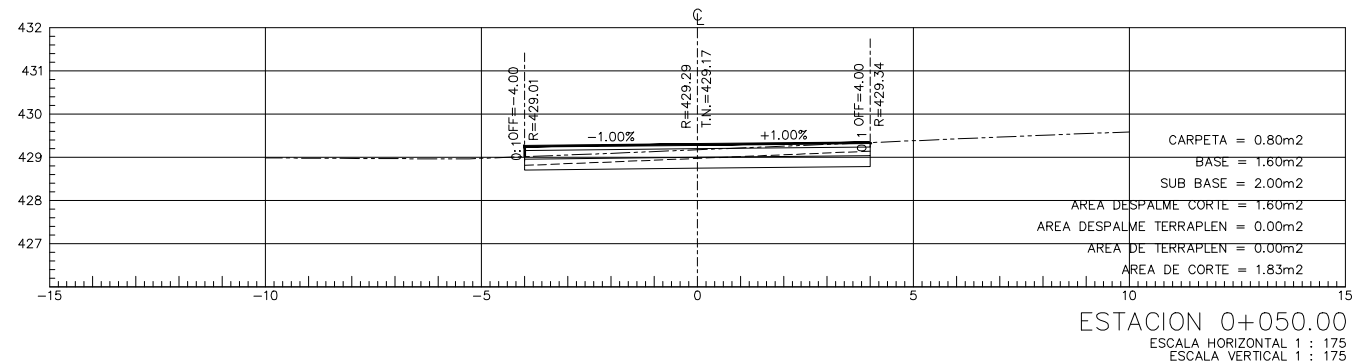
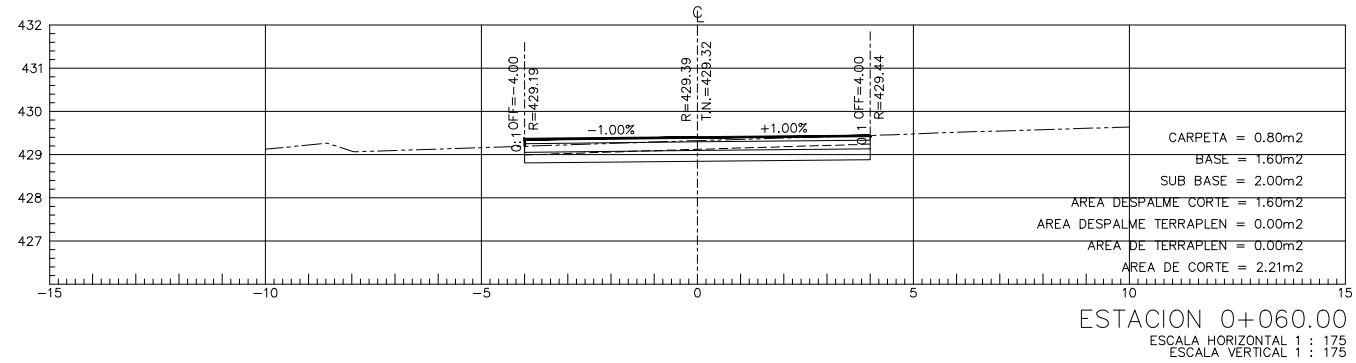
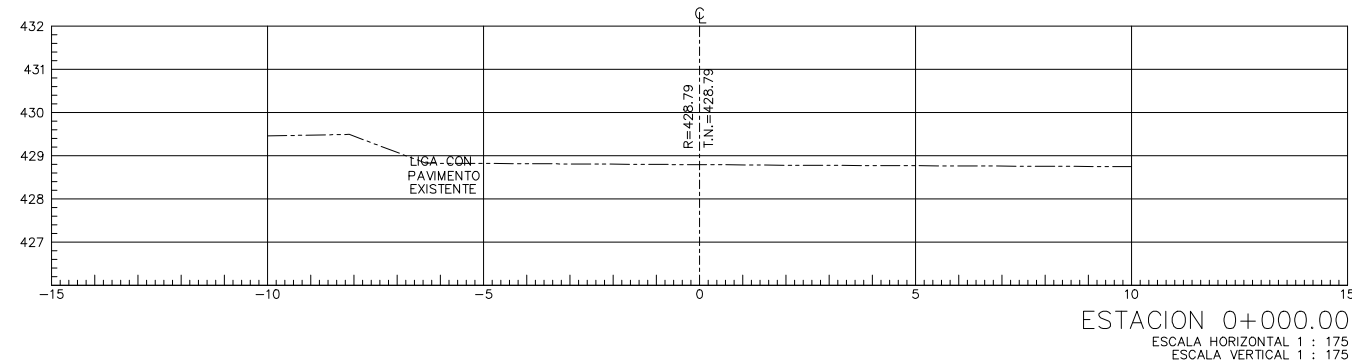
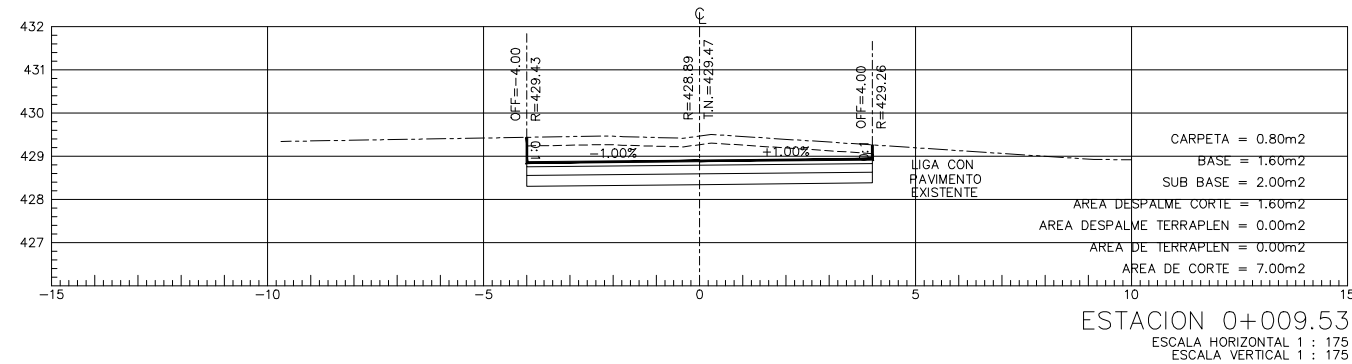


CENTRO DE TRANSFERENCIA APODACA
SECCIONES DE PROYECTO
ESCALA: 1:175

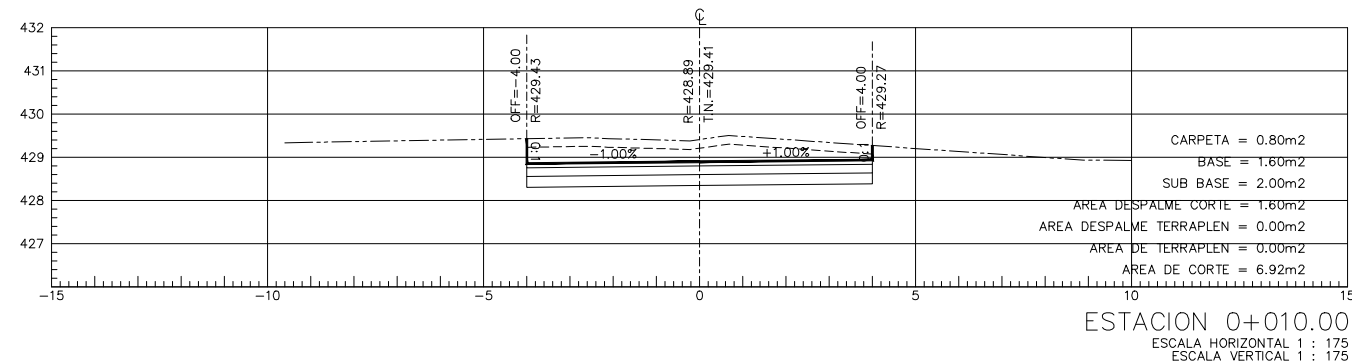

DEPENDENCIA NORMATIVA

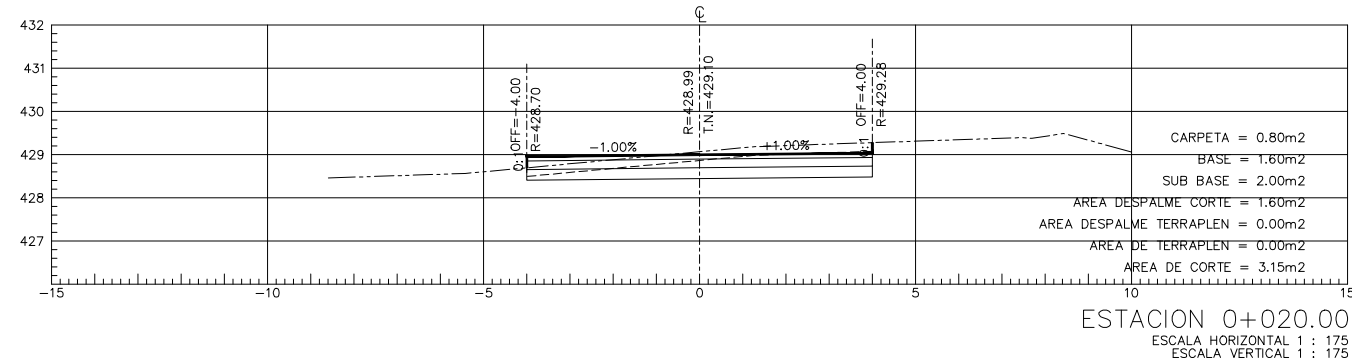

PROYECTO

CENTRO DE TRANSFERENCIA

**"AV. CARLOS SALINAS DE
GORTARI Y AV. ZARAGOZA" PARA
LA TRONCAL DE TRANSPORTE
PÚBLICO MIGUEL ALEMÁN"**

MUNICIPIO DE APODACA, N.L.

NOMENCLATURA

NPT NIVEL DE PISO TERMINADO

NB	NIVEL DE BAQUETA
NO	NIVEL DE CALLE

NC	NIVEL DE CALLE
NJ	NIVEL DE JARDÍN

SIMBOLOGÍA GENERAL



EL DE PISO
MINADO (PLANTA)

NOTAS:

- PLANEAR LA PROYECCIÓN DE LAS SOBRES LAS PLANTAS, REALIZAR LOS ESTUDIOS HIDROLÓGICOS E HIDRÁULICOS CORRELATIVOS, PARA GARANTAR LA SEGURIDAD DEL CUI, SUPONE UN SITIO LIBRE DE RIESGOS: HIDROMETEOROLÓGICOS, VERIFICAR EN CASO NIVELES Y PENDIENTES DE PROYECTO, EN CASO DE NO CUMPLIR CON LO MARCADO EN EL PROYECTO POR CONDICIONES PROPIAS DE LA ZONA, SE DEBERÁ AJUSTAR LOS NIVELES EN CASO, AJUSTANDO LAS PENDIENTES MÁXIMAS AL 6.0 (6.00) POR CIENTO, PARA EL CASO DE CORRIENTES DE AGUA EN EL CASO EN EFECTO, VERIFICANDO CON PENDENCIA SUPERIORA AL AJUSTE DE NIVELES.
- EN CASO DE AFECTAR TAPAS DE REGISTROS PLUVIALES, REJILLAS, SANITARIOS, AGUA POTABLE, ELÉCTRICOS, TELECOMUNICACIONES, ENTRE OTROS, SE DEBERÁ REVISAR A LA COMISIÓN DE PROYECTO, PARA REVISAR LAS PROFUNDIDADES MÍNIMAS CON BASE EN LAS ESPECIFICACIONES DE CADA ORGANISMO OPERADOR.
- REALIZAR LIMPIEZA Y DESAZOLVE DE OBRAS PLUVIALES AFECTADAS POR PROYECTO LA LIMPIEZA Y DESAZOLVE DE OBRAS PLUVIALES AFECTADAS POR PROYECTO, PARA ELIMINAR LOS IMPUROS, INMORBALES (DE PISO, BANQUETA, COMBINADOS) Y CUALQUIER OTRA HIDRÁULICA COMPROMETA EN EL ÁREA DE PROYECTO.
- LAS OBRAS PLUVIALES PROPUESTAS PERMITEN MITIGAR LOS EFECTOS QUE OCASIONAN LOS EVENTOS HIDROMETEOROLÓGICOS, NO OESTANTE, NO SOLUCIONAN LA PROBLEMÁTICA EXISTENTE EN LA ZONA, POR LO TANTO, SE DEBERÁ REVISAR EL ESTUDIO HIDROLÓGICO E HIDRÁULICO.

REV	FECHA	COMENTARIOS
-----	-------	-------------

1 NOV-22 PROYECTO EJECUTIVO

RESPONSABLE DE PROYECTO

DEPENDENCIA NORMATIVA

CLAVE

CTAPO
SEC-01



NOMBRE DE PLANO

SECCIONES PROYECTO

NOTA:

ESTE PROGRAMA ES DE CARÁCTER PÚBLICO, NO ES PATROCINADO, NI PROMOVIDO POR PARTIDO POLÍTICO ALGUNO Y SUS RECURSOS PROVIENEN DE LOS IMPUESTOS QUE PAGAN TODOS LOS CONTRIBUYENTES. ESTÁ PROHIBIDO EL USO DE ESTE PROGRAMA CON FINES POLÍTICOS, ELECTORALES, DE LUCRO Y OTROS DISTINTOS A LOS ESTABLECIDOS.

