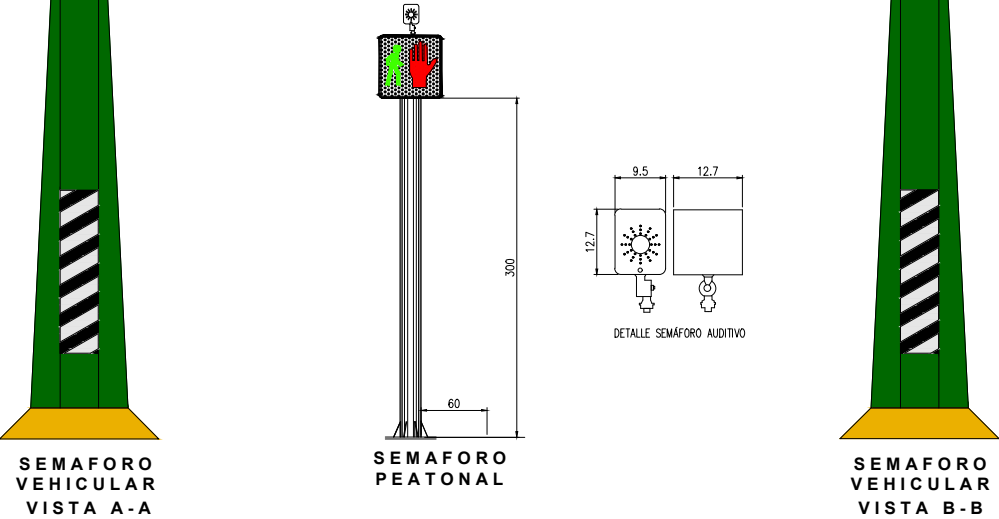


CENTRO DE TRANSFERENCIA APODACA
DETALLES DE SEMAFORIZACIÓN
SIN ESCALA

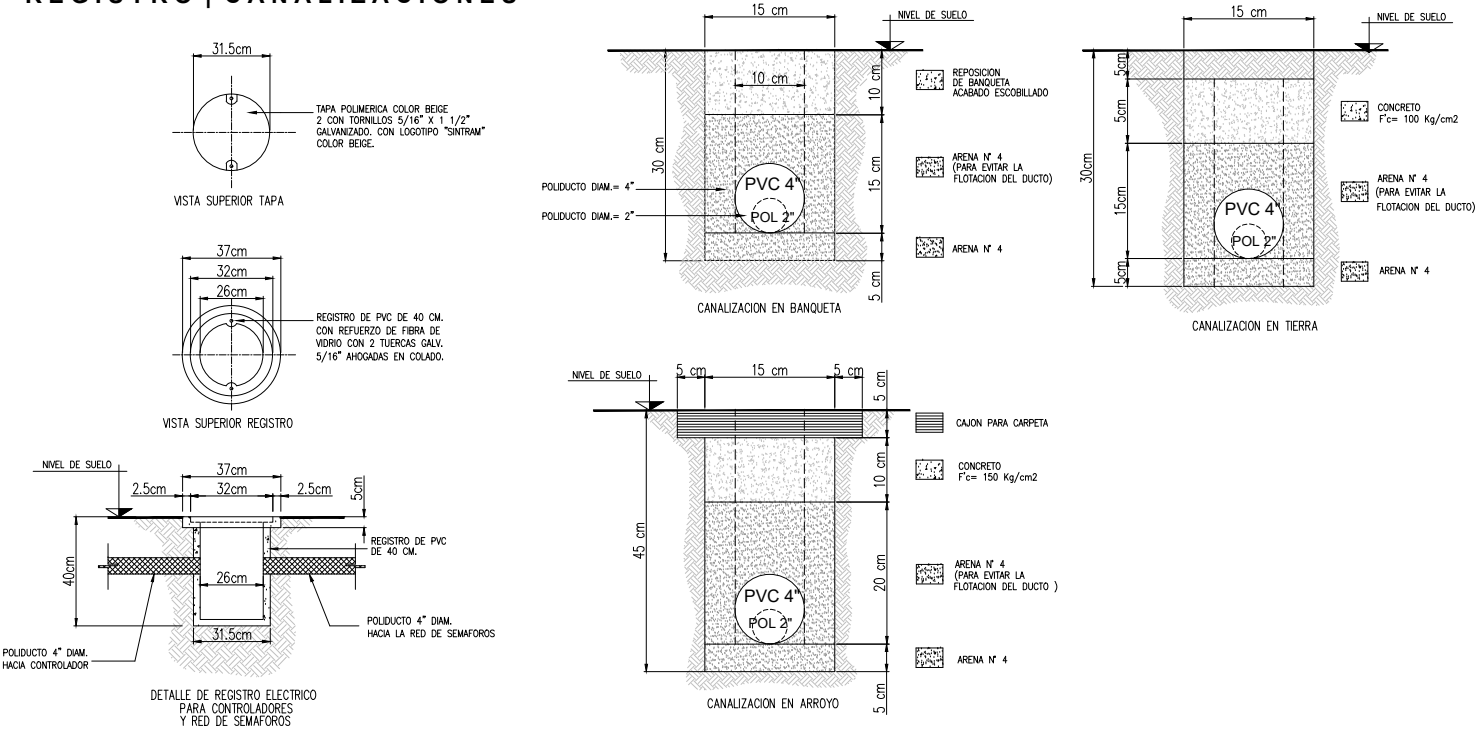


TABLA SEMAFORIZACIÓN			
CONCEPTO	CANTIDAD	UNIDAD	DESCRIPCION
POSTE TIPO MG-10	1.00	PZA	POSTE TIPO MG-10 BRAZO TRIPLE (INCLUYE DOS BRAZOS DE 4.50 Y UN BRAZO DE 9.50 M) CON FONDO ANTICORROSIVO Y PINTURA ESMALTE ALQUIDALICO COLOR VERDE PARA COLOCAR 5 SEMAFOROS DE 30 CMS. VALES EN BRAZOS.
SEMAFORO VEHICULAR	5.00	PZA	SECCION DE SEMAFOROS VEHICULARES CON 3 LUCES (ROJO, AMBAR Y VERDE DE 300 MM CADA UNA) Y VICERA.
POSTE CIRCULAR	2.00	PZA	POSTE PARA SEMAFORO TIPO CLINDRICO CON ACABADO FONDO ANTICORROSIVO Y PINTURA ESMALTE PARA COLOCAR 1 SEMAFORO PEATONAL MANO / MONO.
SEMAFORO PEATONAL	2.00	PZA	SEMAFORO PEATONAL MANO / MONO CON MÓDULOS DE LEDS EN CARCASA (SECCIÓN) RECTANGULAR CON REJILLA INTEGRADA EN LA PUERTA. MEDIDAS: 45 X 40 X 11 CM. LEDS DE ALTA INTENSIDAD, COMPLETAMENTE ENCAPSULADO CONTRA POLVO Y HUMEDAD. CONSUMO DE ENERGIA 17 WATTS.
SEMAFORO AUDIBLE	2.00	PZA	SEMAFORO AUDIBLE PEATONAL CON INTEGRACION DE SONIDO DISTINTIVO DE 12.7 CMS. DE ALTO X 9.5 CMS. DE ANCHO X 12.7 CMS. DE LARGO. VOLTAJE: 115 VAC +/- 22% (220 VAC, OPCIONAL) PESO: 1.3 KG. COLOR NEGRO.
REGISTROS	10.00	PZA	REGISTROS PVC 40 CM. PARA SISTEMA SEMAFORICO (VER DETALLE)
CANALIZACIONES EN ARROYO VEHICULAR	225.00	ML	CANALIZACION EN ARROYO VEHICULAR PARA SEMAFORIZACIÓN PEATONAL DE 15 X 45 CM. DE PROFUNDIDAD.




DETALLES DE SEMAFORIZACIÓN

REGISTRO | CANALIZACIONES



CONTROLADOR | GABINETE UPS

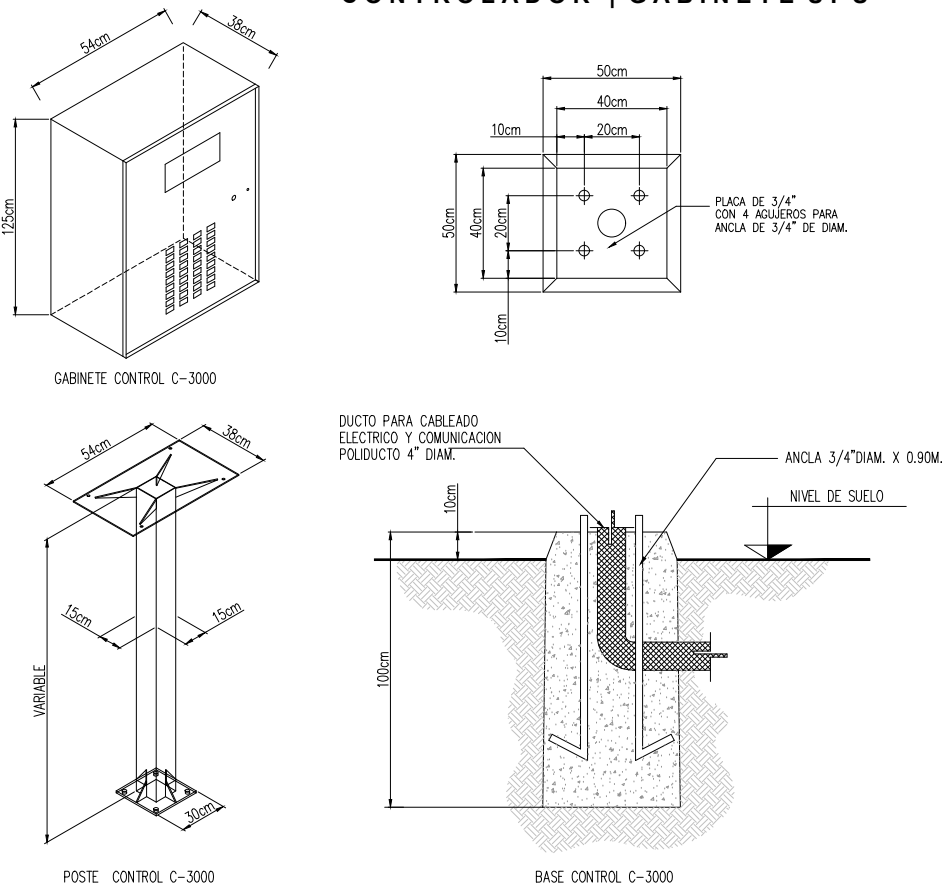

DEPENDENCIA NORMATIVA



PROYECTO

CENTRO DE TRANSFERENCIA


"AV. CARLOS SALINAS DE GORTARI Y AV. ZARAGOZA" PARA LA TRONCAL DE TRANSPORTE PÚBLICO MIGUEL ALEMÁN"

MUNICIPIO DE APODACA, N.L.

NOMENCLATURA

NPT NIVEL DE PISO TERMINADO
NB NIVEL DE BAQUETA
NC NIVEL DE CALLE
NJ NIVEL DE JARDÍN

SIMBOLOGÍA GENERAL

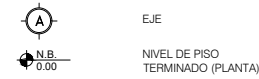


- NOTAS:
- LA PLANTA ARQUITECTÓNICA DESEÑADA SOBRE TODAS LAS PLANTAS.
 - REALIZAR LOS ESTUDIOS HIDROLÓGICOS E HIDRÁULICOS CORRESPONDIENTES PARA LA ZONA. NO SE GARANTIZA O SUPONE UN SITIO LIBRE DE RIESGOS HIDROMETEOROLÓGICOS.
 - VERIFICAR EN CAMPO NIVELES Y PENDIENTES DE PROYECTO. EN CASO DE NO CUMPLIR CON LO MARCADO EN EL PROYECTO POR CONDICIONES PROPIAS DE LA ZONA, SE DEBERÁ AJUSTAR LOS NIVELES EN CAMPO. AJUSTANDO LAS PENDIENTES MÁXIMAS AL 6.0 % (0.06) Y ALTURA MÁXIMA DE CORDONES DE BANQUETA A 15 CM. EN SU DEFECTO, VERIFICAR CON DEPENDENCIA SUPERVISORA EL AJUSTE DE NIVELES.
 - EN CASO DE AFECTAR TAPAS DE REGISTROS PLUVIALES, REJILLAS, SANITARIOS, AGUA POTABLE, ELÉCTRICOS, TELECOMUNICACIONES, ENTRE OTROS, SE DEBERÁ RE-NIVELAR A NIVEL DE PROYECTO. SE DEBERÁ GARANTIZAR LAS PROFUNDIDADES MÍNIMAS CON BASE EN LAS ESPECIFICACIONES DE CADA ORGANISMO OPERADOR.
 - REALIZAR LIMPIEZA Y DESAZOLVE DE OBRAS PLUVIALES AFECTADAS POR PROYECTO. LA LIMPIEZA Y DESAZOLVE COMPRENDE LA LIMPIEZA EN LA SUPERFICIE E INTERIOR DE IMBORNALES (DE PISO, BANQUETA, COMBINADOS) Y CUALQUIER OBRA HIDRÁULICA COMPRENDIDA EN EL ÁREA DE PROYECTO.
 - LAS OBRAS PLUVIALES PROPUESTAS PERMITEN MITIGAR LOS EFECTOS QUE OCASIONAN LOS EVENTOS HIDROMETEOROLÓGICOS. NO OBSTANTE, NO SOLUCIONAN LA PROBLEMÁTICA EXISTENTE EN LA ZONA. POR LO TANTO, SE DEBERÁ REVISAR EL ESTUDIO HIDROLÓGICO E HIDRÁULICO.

REV	FECHA	COMENTARIOS
1	NOV-22	PROYECTO EJECUTIVO

RESPONSABLE DE PROYECTO

DEPENDENCIA NORMATIVA

CLAVE NORTE

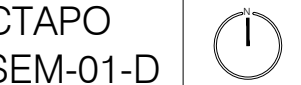

NOMBRE DE PLANO

DETALLES SEMAFORIZACIÓN

NOTA:
ESTE PROGRAMA ES DE CARÁCTER PÚBLICO, NO ES PATROCINADO, NI PROMOVIDO POR PARTIDO POLÍTICO ALGUNO Y SUS RECURSOS PROVIENEN DE LOS IMPUESTOS QUE PAGAN TODOS LOS CONTRIBUYENTES, ESTÁ PROHIBIDO EL USO DE ESTE PROGRAMA CON FINES POLÍTICOS, ELECTORALES, DE LUCRO Y OTROS DISTINTOS A LOS ESTABLECIDOS.

