

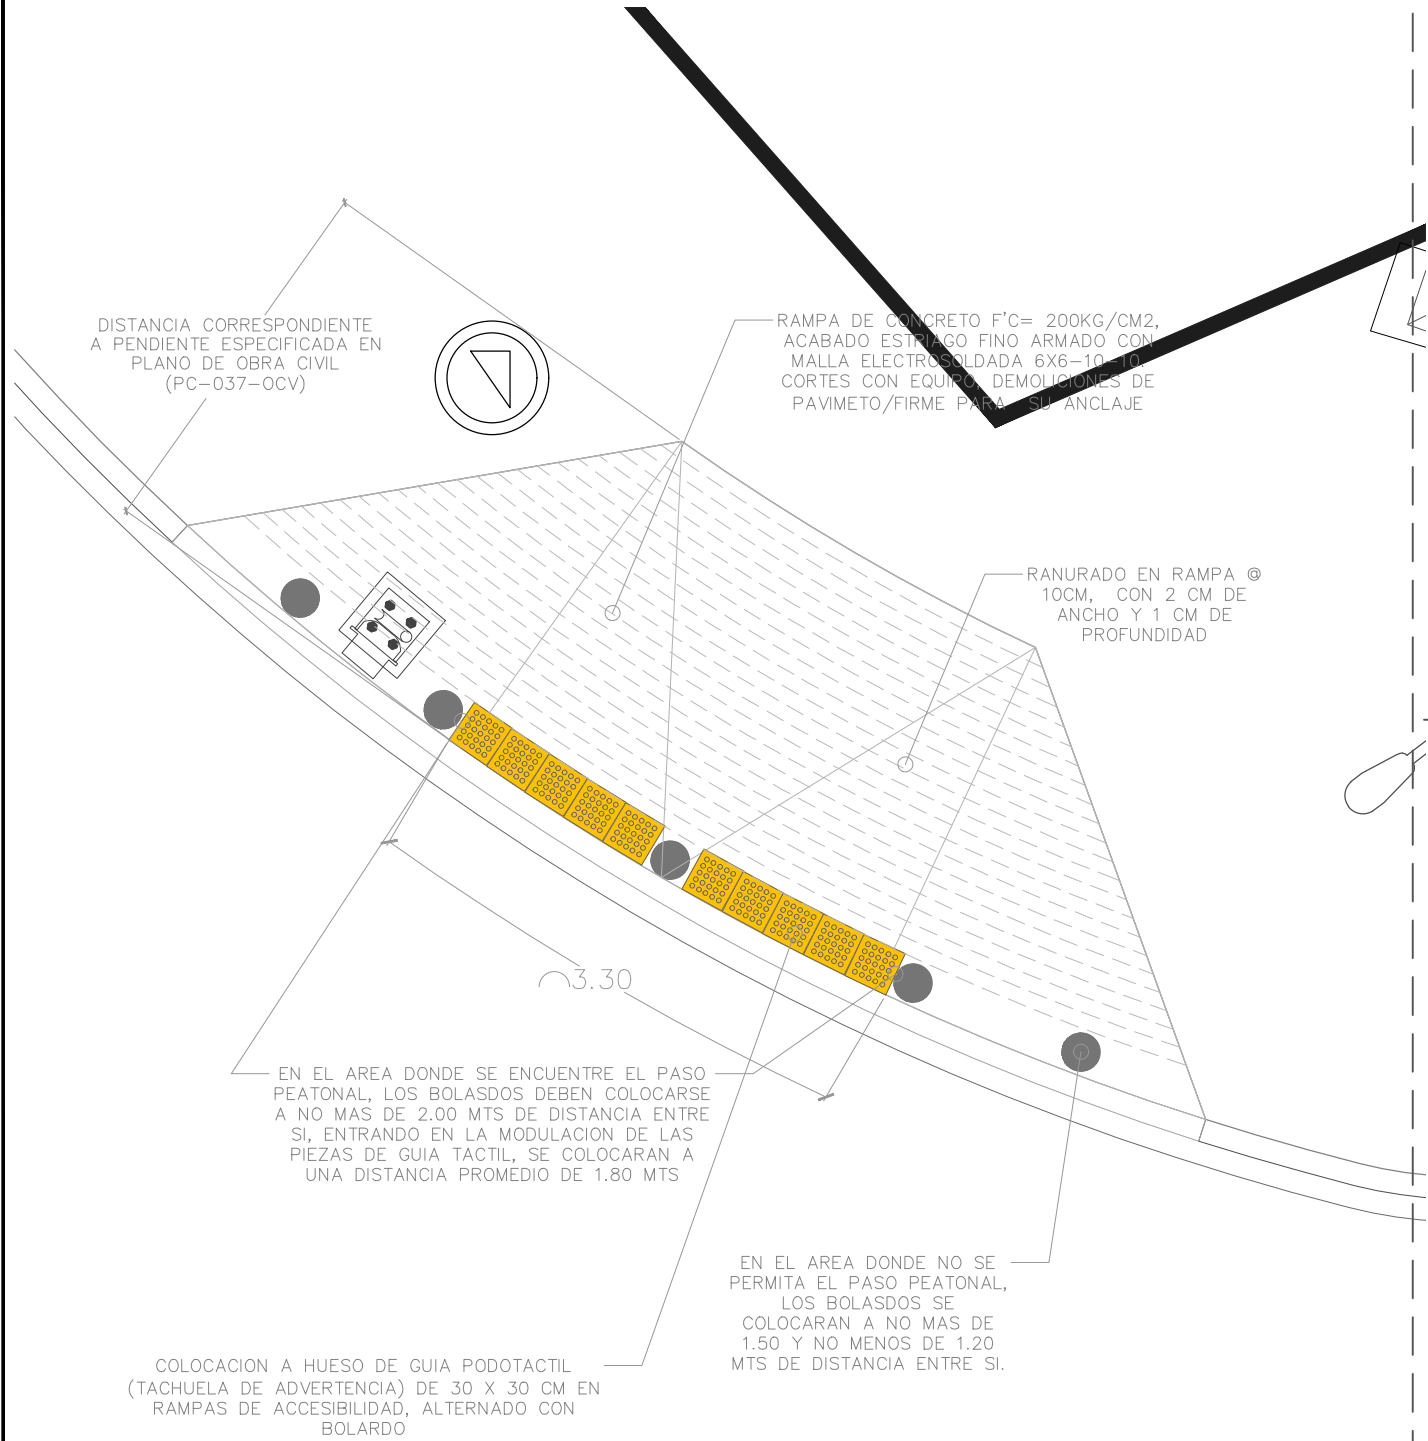


INTERSECCIÓN AV. LIC. ADOLFO LOPEZ MATEOS - AV. DE LA JUVENTUD  
DIAGRAMAS DE ACCESIBILIDAD  
ESCALA: N/A

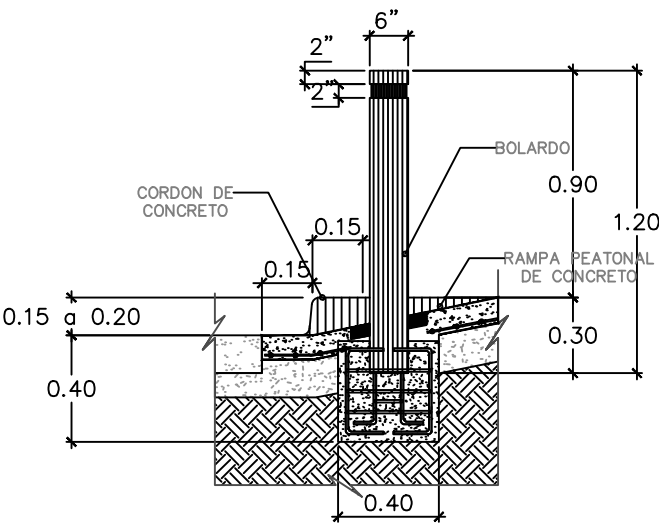


DETALLE TIPO DE COLOCACION DE BOLARDO Y GUIA TACTIL  
RAMPA: R8

ESCALA: 1:30


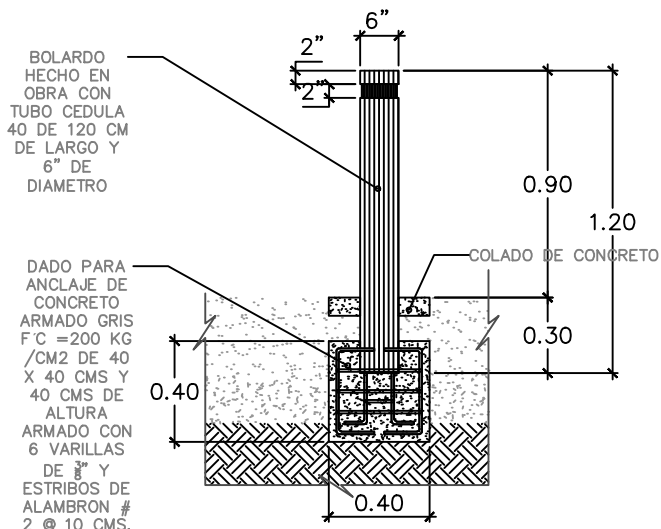


ESCALA: N/A

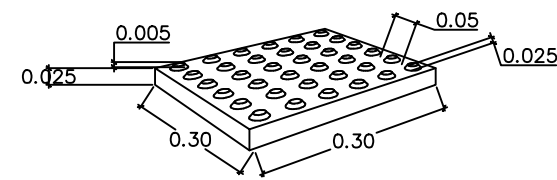

SEÑALAMIENTO HORIZONTAL TÁCTIL DE ALERTA  
A BASE DE CONCRETO ACABADO ESTAMPADO

- CARACTERÍSTICAS GEOMÉTRICAS:
- A, LA SEPARACIÓN ENTRE CENTROS DE BOTONES SERÁ DE 0.05 mt. (50 mm.);
  - B, EL DIÁMETRO EXTERIOR DEL BOTÓN SERÁ DE 0.02 mt. (20 mm.);
  - C, EL DIÁMETRO EXTERIOR DEL BOTÓN SERÁ DE 0.025 mt. (25 mm.);
  - D, LA DISTANCIA ENTRE LOS BORDES EXTERIORES DE DOS BOTONES ALINEADOS POR SU CENTRO SERÁ DE 0.025 mt. (25 mm.);
  - E, LA SEPARACIÓN DEL BORDE EXTERIOR DEL BOTÓN AL BORDE DE LA FRANJA O BALDOSA SERÁ DE 0.0125 mt. (12.5 mm.); Y
  - F, LA ALTURA DEL BOTÓN SERÁ DE 0.005 mt. (5 mm.).

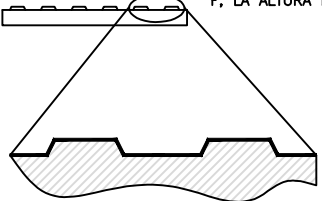
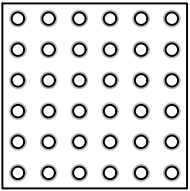


- A = 50 mm
- B = 20 mm
- C = 25 mm
- D = 25 mm
- E = 12.5 mm
- F = 5 mm

SEÑALAMIENTO HORIZONTAL TÁCTIL DIRECCIONAL  
A BASE DE CONCRETO ACABADO ESTRIADO

- CARACTERÍSTICAS GEOMÉTRICAS:
- A, LA SEPARACIÓN ENTRE EJES DE DOS BANDAS LONGITUDINALES CONSECUTIVAS SERÁ DE 0.05 mt. (50 mm);

- SERÁ DE 0.025 mt. (25 mm.);
- C, LA DISTANCIA ENTRE DOS BORDES DE BANDAS LONGITUDINALES SERÁ DE 0.025 mt. (25 mm.)
- D, LA SEPARACIÓN DEL BORDE DE LA BANDA LONGITUDINAL AL BORDE DEL PAVIMENTO O BALDOSA SERÁ DE 0.0125 mt. (12.5 mm.); Y
- E, LA ALTURA DE LA BANDA LONGITUDINAL SERÁ DE 0.005 mt. (5 mm.).

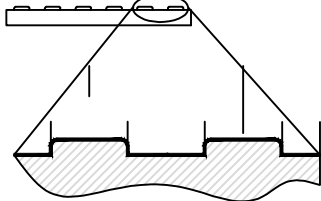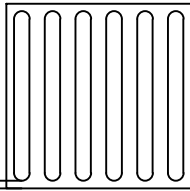

- A = 50 mm
- B = 25 mm
- C = 25 mm
- D = 12.5 mm
- E = 5 mm



PROYECTO  
**CENTRO DE TRANSFERENCIA**  
"AV. LIC. ADOLFO LÓPEZ MATEOS - AV. DE LA JUVENTUD"  
MUNICIPIO DE SAN NICOLAS, N.L.

| NOMENCLATURA |                         |
|--------------|-------------------------|
| NPT          | NIVEL DE PISO TERMINADO |
| NB           | NIVEL DE BANQUETA       |
| NC           | NIVEL DE CALLE          |
| NJ           | NIVEL DE JARDÍN         |

| SIMBOLOGÍA GENERAL |                   |
|--------------------|-------------------|
|                    | EJE               |
|                    | NIVEL DE BANQUETA |

- NOTAS:
- LA PLANTA ARQUITECTÓNICA REE SOBRE TODAS LAS PLANTAS.
  - REALIZAR LOS ESTUDIOS HIDROLÓGICOS E HIDRÁULICOS CORRESPONDIENTES PARA LA ZONA. NO SE GARANTIZA O SUPONE UN SITIO LIBRE DE RIESGOS HIDROMETEOROLÓGICOS.
  - VERIFICAR EN CAMPO NIVELES Y PENDIENTES DE PROYECTO. EN CASO DE NO CUMPLIR CON LO MARCADO EN EL PROYECTO POR CONDICIONES PROPIAS DE LA ZONA, SE DEBERÁ AJUSTAR LOS NIVELES EN CAMPO. AJUSTANDO LAS PENDIENTES MÁXIMAS AL 6.0 % (0.06) Y ALTURA MÁXIMA DE CORDONES DE BANQUETA A 15 CM. EN SU DEFECTO, VERIFICAR CON DEPENDENCIA SUPERVISORA EL AJUSTE DE NIVELES.
  - EN CASO DE AFECTAR TAPAS DE REGISTROS PLUVIALES, REJILLAS, SANITARIOS, AGUA POTABLE, ELÉCTRICOS, TELECOMUNICACIONES, ENTRE OTROS, SE DEBERÁ RE-NIVELAR A NIVEL DE PROYECTO. SE DEBERÁ GARANTIZAR LAS PROFUNDIDADES MÍNIMAS CON BASE EN LAS ESPECIFICACIONES DE CADA ORGANISMO OPERADOR.
  - REALIZAR LIMPIEZA Y DESAZOLVE DE OBRAS PLUVIALES AFECTADAS POR PROYECTO. LA LIMPIEZA Y DESAZOLVE COMPRENDE LA LIMPIEZA EN LA SUPERFICIE E INTERIOR DE IMBORNALES (DE PISO, BANQUETA, COMBINADOS) Y CUALQUIER OBRA HIDRÁULICA COMPRENDIDA EN EL ÁREA DE PROYECTO.
  - LAS OBRAS PLUVIALES PROPUESTAS PERMITEN MITIGAR LOS EFECTOS QUE OCASIONAN LOS EVENTOS HIDROMETEOROLÓGICOS, NO OBTANTO, NO SOLUCIONAN LA PROBLEMÁTICA EXISTENTE EN LA ZONA. POR LO TANTO, SE DEBERÁ REVISAR EL ESTUDIO HIDROLÓGICO E HIDRÁULICO.

| REV | FECHA | COMENTARIOS |
|-----|-------|-------------|
| 1   |       |             |

RESPONSABLE DE PROYECTO

DEPENDENCIA NORMATIVA

| CLAVE           | NORTE |
|-----------------|-------|
| CTMET<br>ACC-05 |       |

NOMBRE DE PLANO

**DETALLES  
ACCESIBILIDAD**

NOTA:  
ESTE PROGRAMA ES DE CARÁCTER PÚBLICO, NO ES PATROCINADO, NI PROMOVIDO POR PARTIDO POLÍTICO ALGUNO Y SUS RECURSOS PROVIENEN DE LOS IMPUESTOS QUE PAGAN TODOS LOS CONTRIBUYENTES. ESTÁ PROHIBIDO EL USO DE ESTE PROGRAMA CON FINES POLÍTICOS, ELECTORALES, DE LUCRO Y OTROS DISTINTOS A LOS ESTABLECIDOS.

