

INTERSECCIÓN AV. LIC. ADOLFO LOPEZ MATEOS - AV. DE LA JUVENTUD
PLANTA GEOMÉTRICA
ESCALA: 1:1000

- 

SIMBOLOGIA

POSTE DE CFE FIERRO

POSTE DE CFE CONCRETO

POSTE DE CFE MADERA

POSTE DE CFE CONCRETO CON TRANSFORMADOR

POSTE DE CFE MADERA CON TRANSFORMADOR

POSTE DE FIERRO SIN USO

TORRE DE ALTA TENSION

POSTE DE TELECOMUNICACIONES

RETENIDA

POSTE CON CAMARAS DE SEGURIDAD

ARBOTANTE EXISTENTE DOBLE

ARBOTANTE EXISTENTE SENCILLA

FIBRA OPTICA

POZO DE VISITA

VALVULA DE AGUA

TOMA DE AGUA

TOMA DE GAS

MEDIDOR DE AGUA

MEDIDOR DE CFE

MEDIDOR DE GAS

TELEFONO PUBLICO

REJILLA

ACCESO

ARBOL Ø= 20 CM

ARBOL Ø= 30 CM

ARBOL Ø= 40 CM

ARBOL Ø= 50 CM

ARBOL Ø= 8 CM

PALMA

PUNTO DE CONTROL

HIDRANTE

ANUNCIO

REGISTRO SIN IDENTIFICAR

REGISTRO AGUA Y DRENAJE

REGISTRO LUZ

REGISTRO GAS

REGISTRO TELECOMUNICACIONES

LUMINARIA PROYECTO DOBLE

LUMINARIA PROYECTO SENCILLA

CONTENEDOR DE BASURA

BOYAS

PARABUS

SEMAFORO

BOCA TORMENTA

PANORAMICO

CURVA DE NIVEL A CADA 20 cm

CURVA DE NIVEL A CADA METRO

COLUMNA

BOYAS

ALCANTARILLA

LUMINARIA EXISTENTE


LINEA DE GAS

LINEA DE PEMEX

CONTROL DE SEMAFOROS

PROTECTOR DE POSTE

BASE

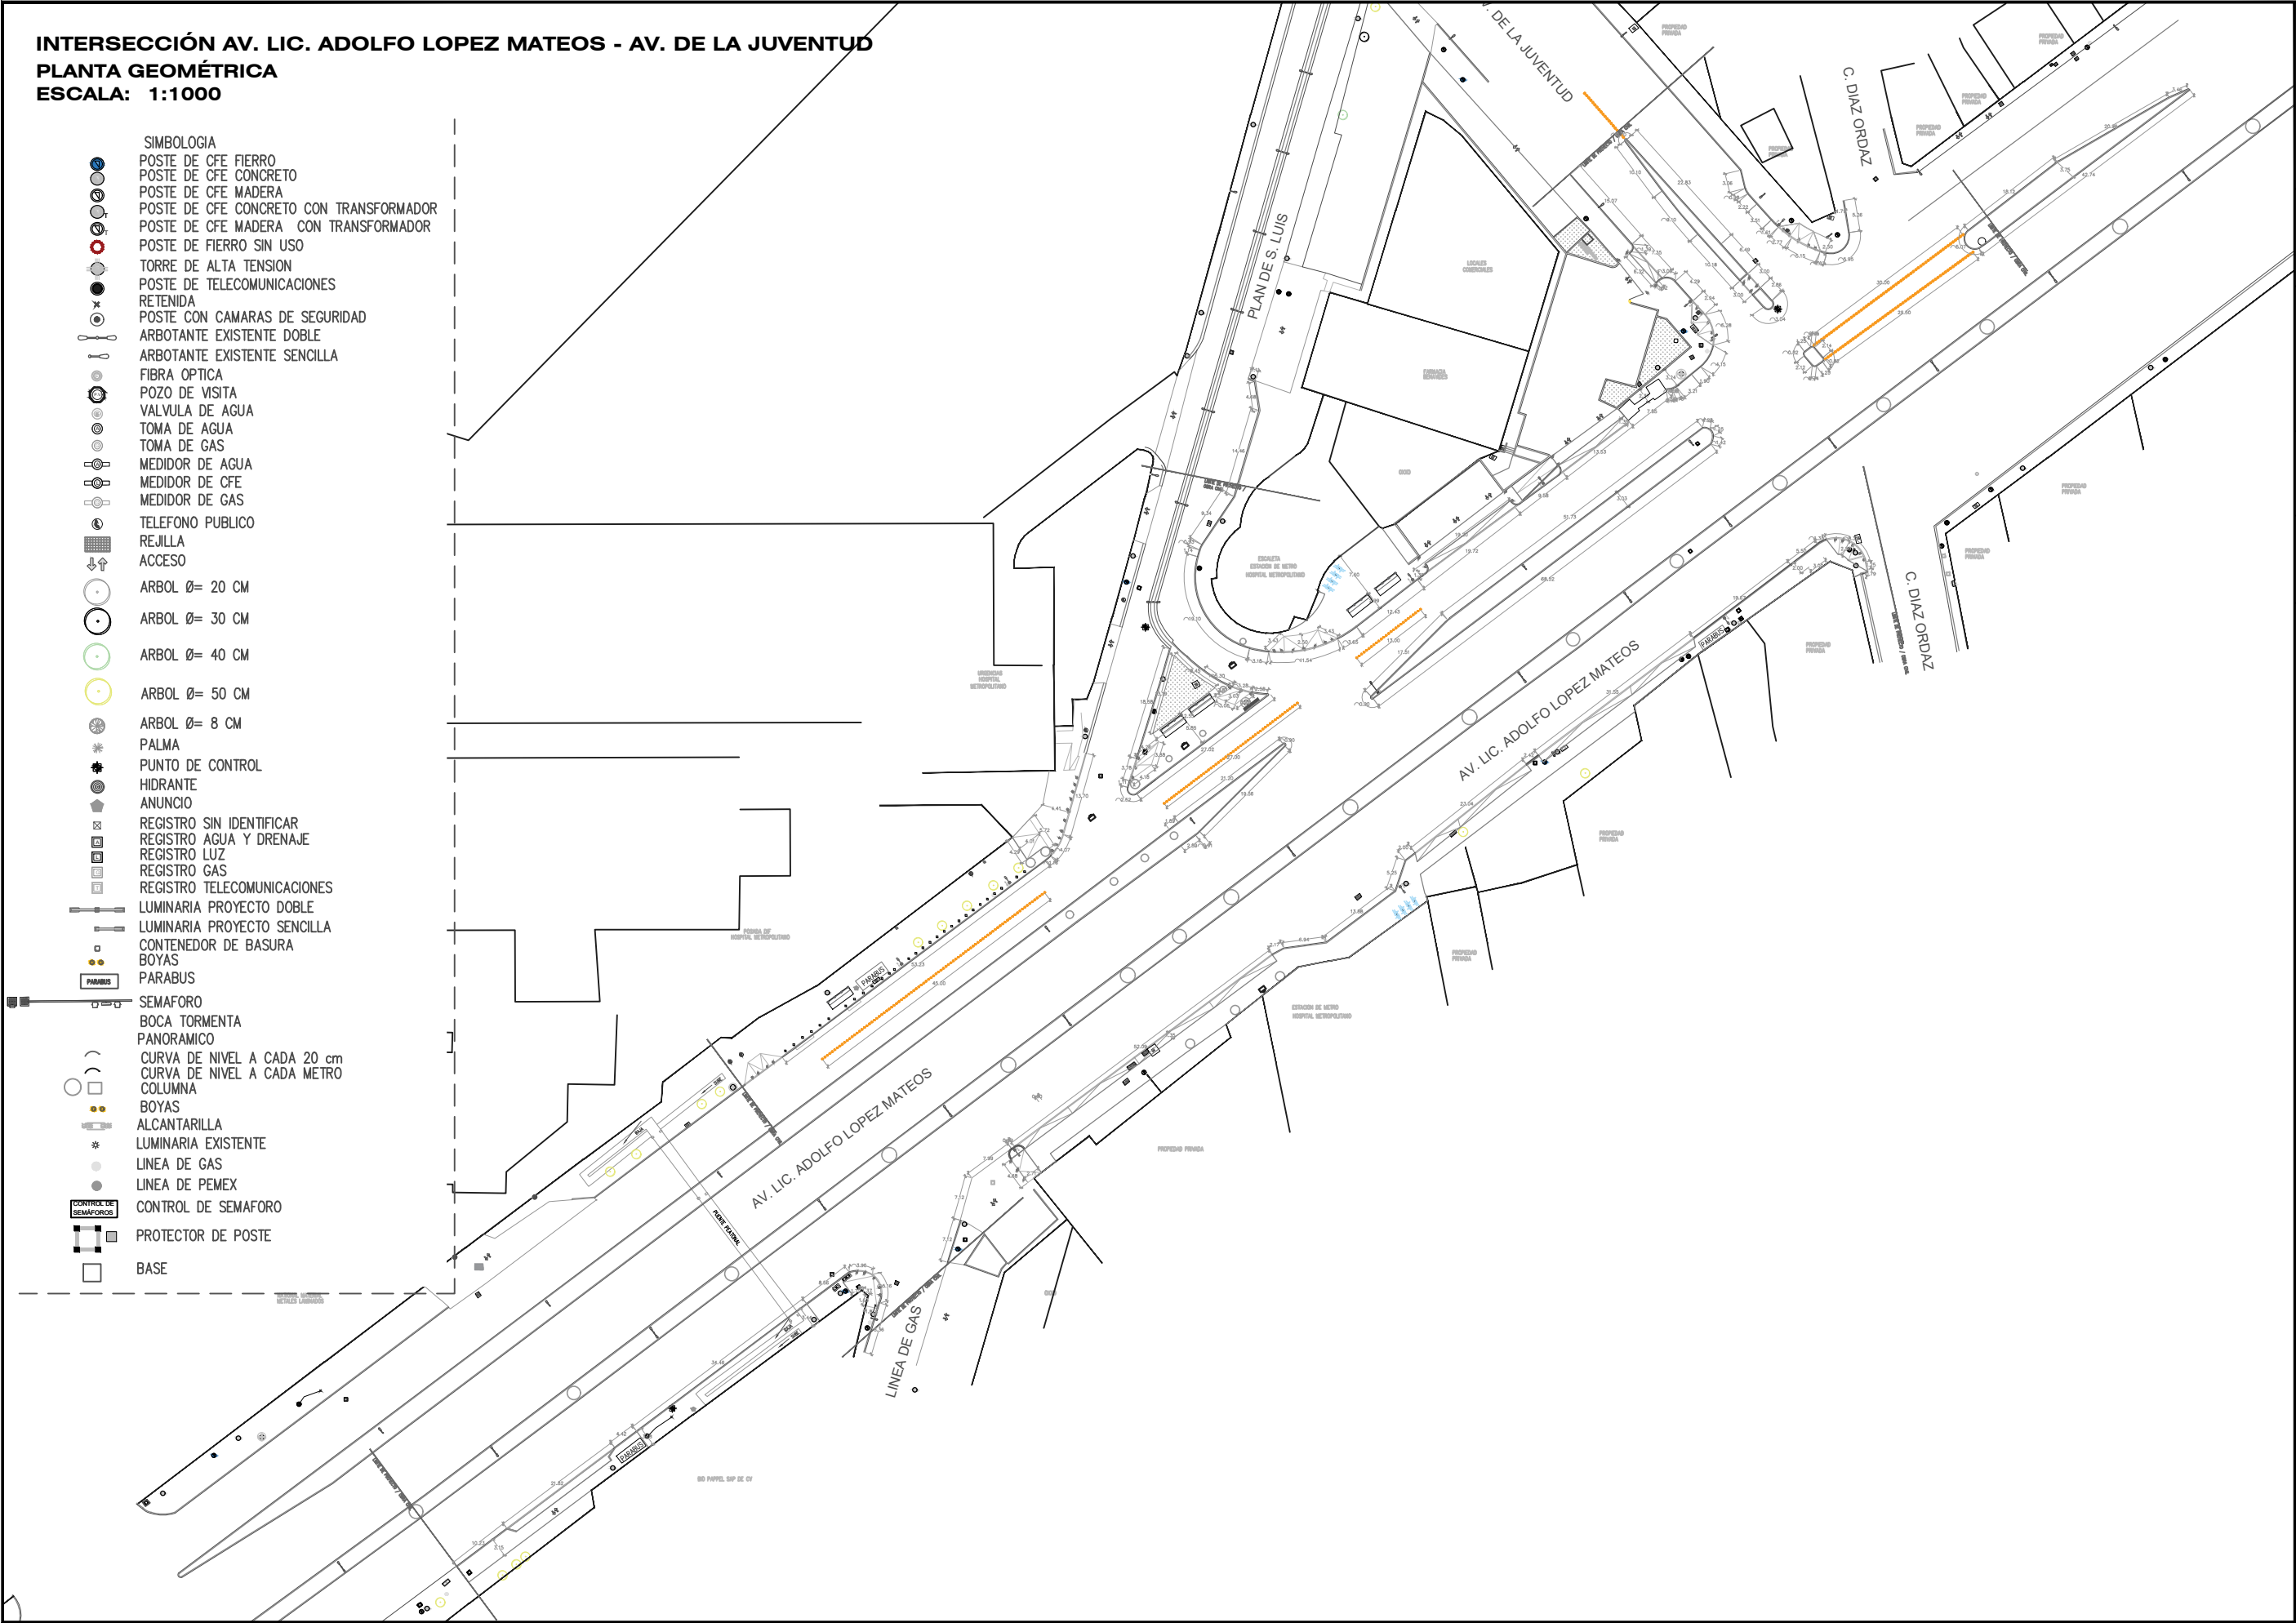

EL GOBIERNO DEL
NUEVO
NUEVO LEÓN

DEPENDENCIA NORMATIVA



**MOVILIDAD Y
PLANEACIÓN URBANA**
GABINETE DE GERENCIACIÓN
DE CIUDAD SOSTENIBLE

PROYECTO

**CENTRO DE
TRANSFERENCIA**
"AV. LIC. ADOLFO LÓPEZ
MATEOS - AV. DE LA JUVENTUD"

MUNICIPIO DE SAN NICOLAS, N.L.

NOMENCLATURA

NPT NIVEL DE PISO TERMINADO
NB NIVEL DE BAQUETA
NC NIVEL DE CALLE
NJ NIVEL DE JARDÍN

SIMBOLOGÍA GENERAL



EJE



NIVEL DE BAQUETA

NOTAS:

- LA PLANTA ARQUITECTÓNICA RESE SOBRE TODAS LAS PLANTAS.
- REALIZAR LOS ESTUDIOS HIDROLÓGICOS E HIDRÁULICOS CORRESPONDIENTES PARA LA ZONA. NO SE GARANTIZA O SUPONE UN SITIO LIBRE DE RIESGOS HIDROMETEOROLÓGICOS.
- VERIFICAR EN CAMPO NIVELES Y PENDIENTES DE PROYECTO. EN CASO DE NO CUMPLIR CON LO MARCADO EN EL PROYECTO POR CONDICIONES PROPIAS DE LA ZONA, SE DEBERÁ AJUSTAR LOS NIVELES EN CAMPO. AJUSTANDO LAS PENDIENTES MÁXIMAS AL 6.0 % (0.06) Y ALTURA MÁXIMA DE CORDONES DE BANQUETA A 15 CM. EN SU DEFECTO, VERIFICAR CON DEPENDENCIA SUPERVISORA EL AJUSTE DE NIVELES.
- EN CASO DE AFECTAR TAPAS DE REGISTROS PLUVIALES, REJILLAS, SANITARIOS, AGUA POTABLE, ELÉCTRICOS, TELECOMUNICACIONES, ENTRE OTROS, SE DEBERÁ RE-NIVELAR A NIVEL DE PROYECTO. SE DEBERÁ GARANTIZAR LAS PROFUNDIDADES MÍNIMAS CON BASE EN LAS ESPECIFICACIONES DE CADA ORGANISMO OPERADOR.
- REALIZAR LIMPIEZA Y DESAZOLVE DE OBRAS PLUVIALES AFECTADAS POR PROYECTO. LA LIMPIEZA Y DESAZOLVE COMPRENDE LA LIMPIEZA EN LA SUPERFICIE E INTERIOR DE IMBORNALES (DE PISO, BANQUETA, COMBINADOS) Y CUALQUIER OBRA HIDRÁULICA COMPRENDIDA EN EL ÁREA DE PROYECTO.
- LAS OBRAS PLUVIALES PROPUESTAS PERMITEN MITIGAR LOS EFECTOS QUE OCASIONAN LOS EVENTOS HIDROMETEOROLÓGICOS, NO OBTANTO, NO SOLUCIONAN LA PROBLEMÁTICA EXISTENTE EN LA ZONA. POR LO TANTO, SE DEBERÁ REVISAR EL ESTUDIO HIDROLÓGICO E HIDRÁULICO.

REV	FECHA	COMENTARIOS
1		

RESPONSABLE DE PROYECTO

DEPENDENCIA NORMATIVA

CLAVE

**CTMET
GEO-01**

NORTE



NOMBRE DE PLANO

**PLANTA
GEOMÉTRICA**

NOTA:

ESTE PROGRAMA ES DE CARÁCTER PÚBLICO. NO ES PATROCINADO, NI PROMOVIDO POR PARTIDO POLÍTICO ALGUNO Y SUS RECURSOS PROVIENEN DE LOS IMPUESTOS QUE PAGAN TODOS LOS CONTRIBUYENTES. ESTÁ PROHIBIDO EL USO DE ESTE PROGRAMA CON FINES POLÍTICOS, ELECTORALES, DE LUCRO Y OTROS DISTINTOS A LOS ESTABLECIDOS.



**MOVILIDAD Y
PLANEACIÓN URBANA**
GABINETE DE GERENCIACIÓN
DE CIUDAD SOSTENIBLE