


INTERSECCIÓN AV. LIC. ADOLFO LOPEZ MATEOS - AV. DE LA JUVENTUD
PLANTA DE MOBILIARIO
ESCALA: 1:100

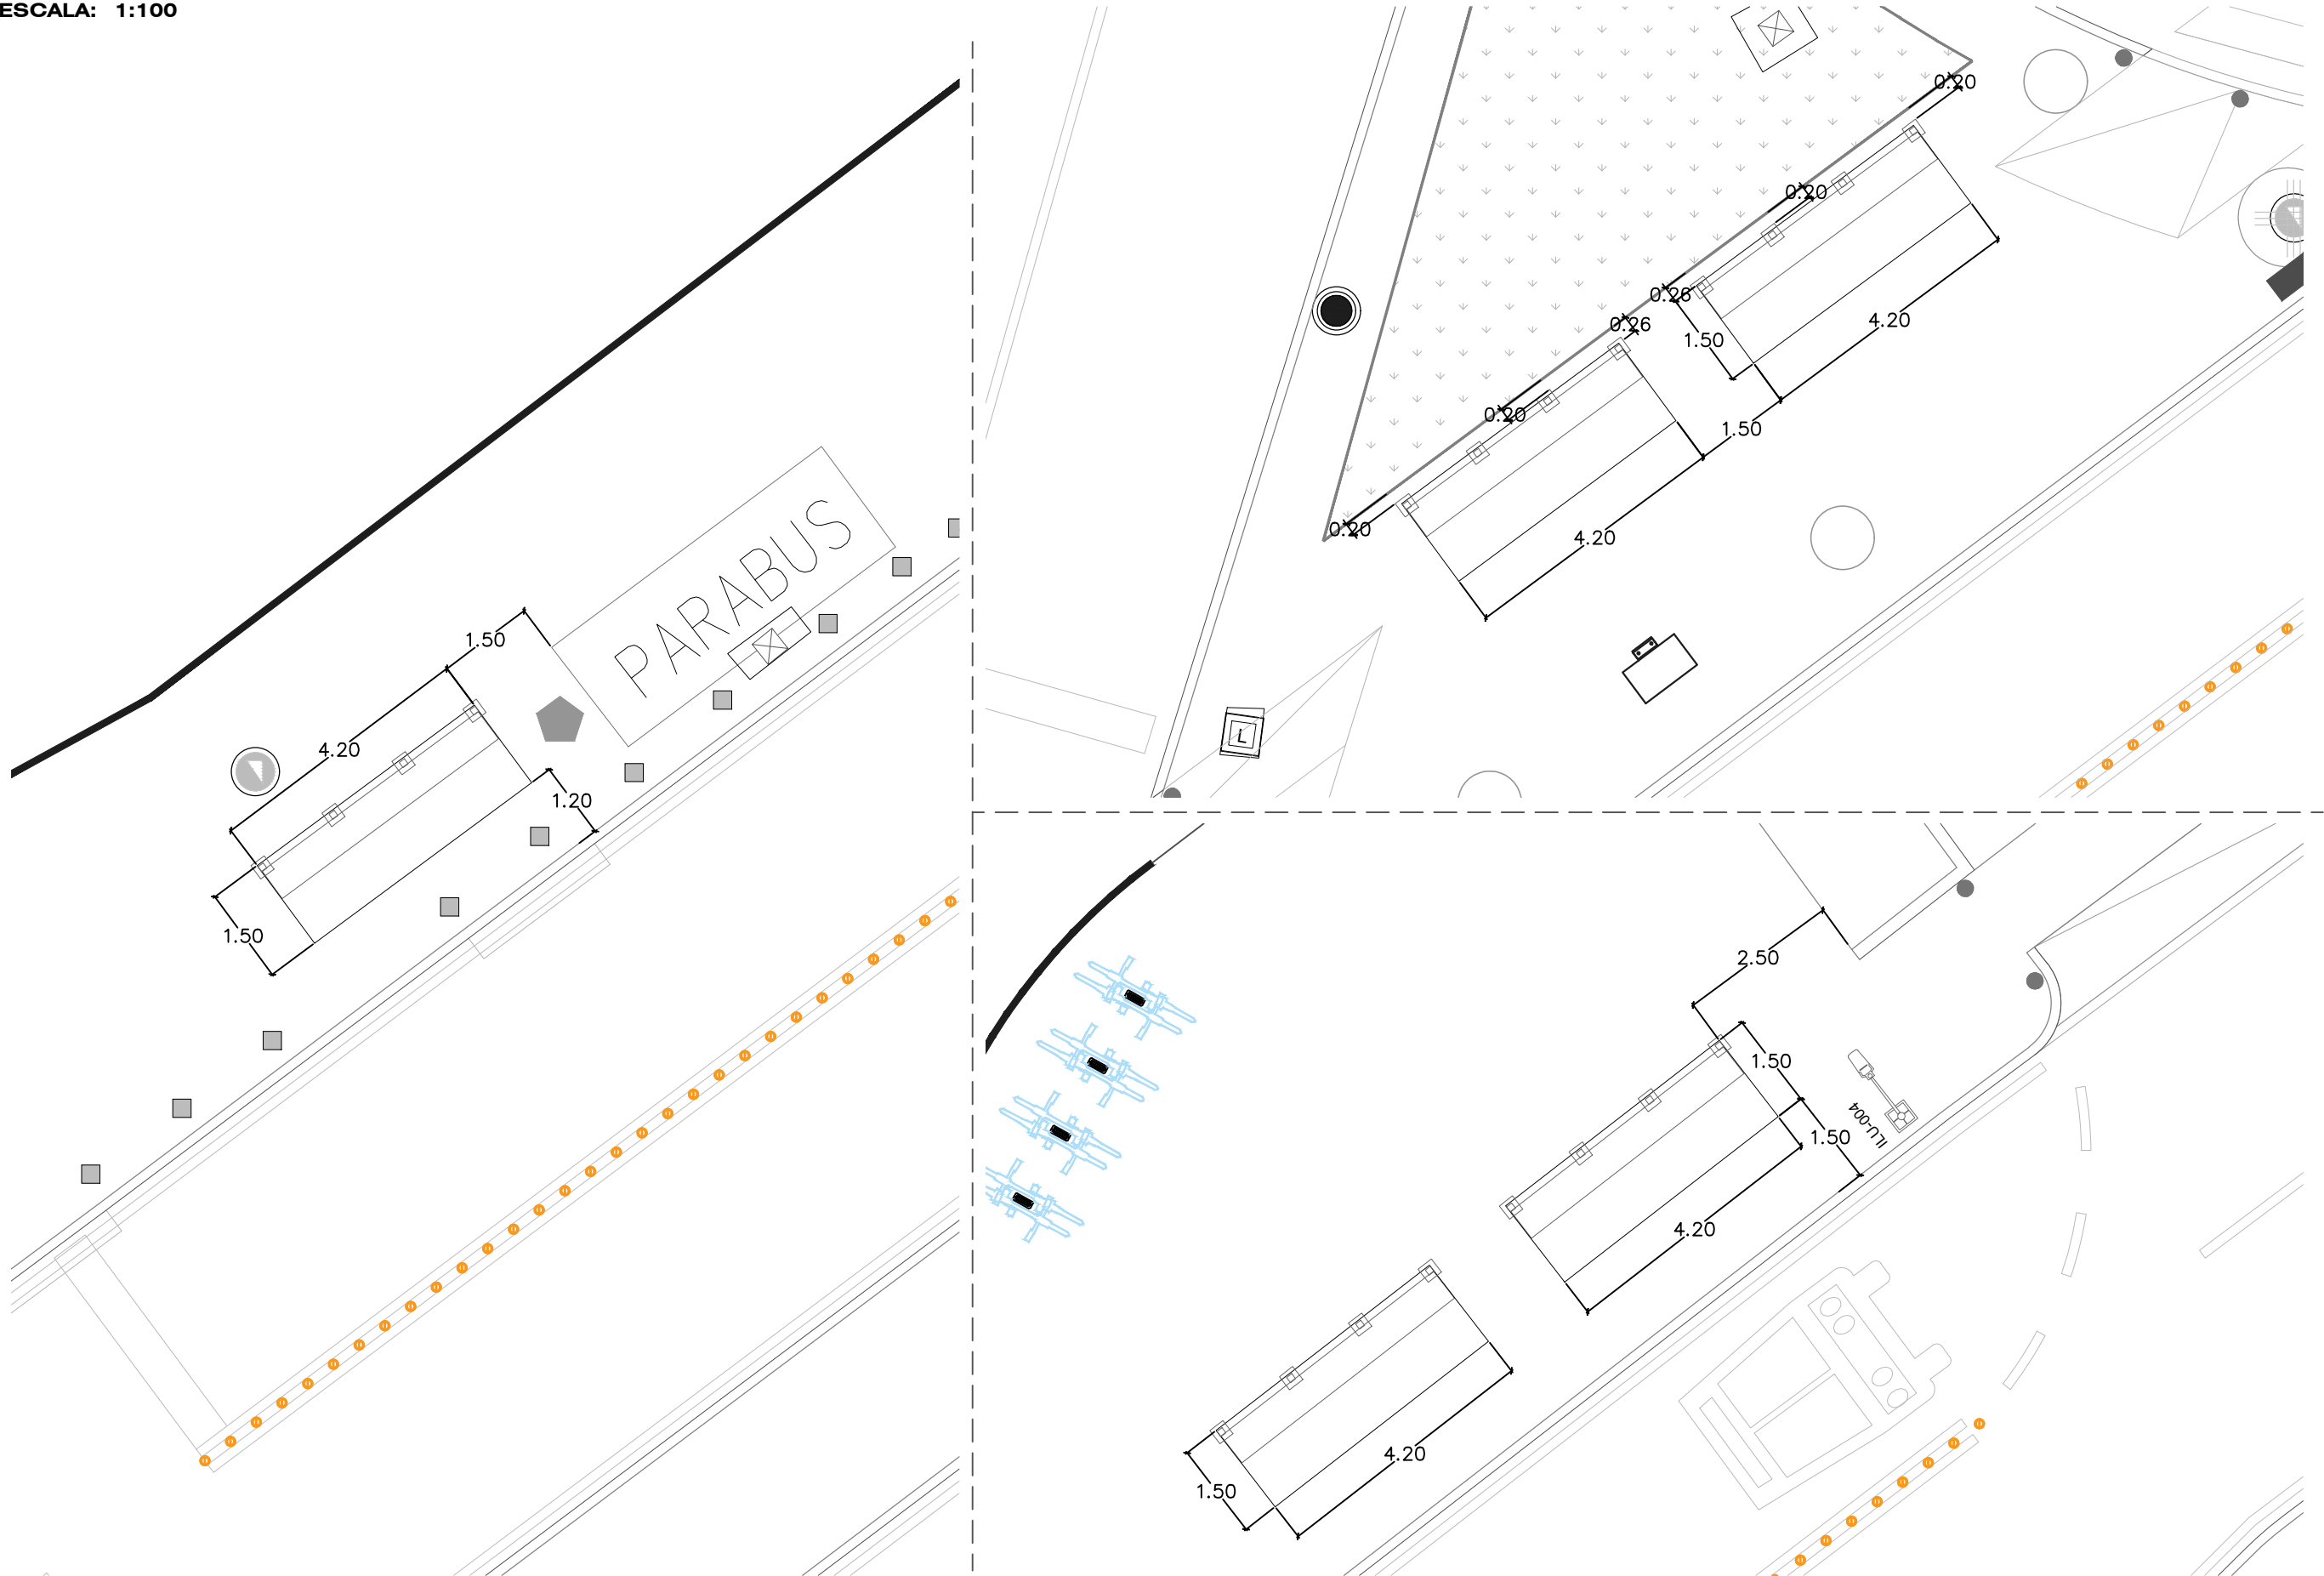

DEPENDENCIA NORMATIVA



PROYECTO

CENTRO DE TRANSFERENCIA
"AV. LIC. ADOLFO LÓPEZ MATEOS - AV. DE LA JUVENTUD"

MUNICIPIO DE SAN NICOLAS, N.L.

NOMENCLATURA

NPT	NIVEL DE PISO TERMINADO
NB	NIVEL DE BAQUETA
NC	NIVEL DE CALLE
NJ	NIVEL DE JARDÍN

SIMBOLOGÍA GENERAL



EJE



NIVEL DE BANQUETA

3. LAFUNTA INICIALIZA EL ESTUDIO SOBRE TODAS LAS PLANTAS, REALIZANDO LOS ESTUDIOS HIDROLÓGICOS E HIDRÁULICOS CORRESPONDIENTES PARA LA ZONA. SE DEBE GARANTIZAR O SUPLENIR UN SITIO LIBRE DE RIESGOS HIDROMETEOROLÓGICOS.
4. VERIFICAR EN CAMPO NIVELES Y PENDIENTES DE PROYECTO, EN CASO DE NO CUMPLIR CON LO MARCADO EN EL PROYECTO POR CONDICIONES PROPIAS DE LA ZONA, SE DEBERÁ AJUSTAR LOS NIVELES EN CAMPO, AJUSTANDO LAS PENDIENTES MÁXIMAS AL 6.0 % (0.06) Y NIVEL MÁXIMO DE CORDONES DE BANQUETA A 15 CM. EN EL CASO DE VERIFICAR CON DEPENDENCIA SUPERVISORA EL AJUSTE DE NIVELES.
5. EN CASO DE AFECTAR TAPAS DE REGISTROS PLUMBAS, REJILLAS, SANITARIOS, AGUA POTABLE, ELÉCTRICOS, TELECOMUNICACIONES, ENTRE OTROS, SE DEBERÁ RE-NIVELAR A NIVEL DE PROYECTO SE DEBERÁ GARANTIZAR LAS PROFUNDIDADES MÍNIMAS CON BASE EN LAS ESPECIFICACIONES DE CADA ORGANISMO OPERADOR.
6. REALIZAR LIMPIEZA Y DESAZOLVE DE OBRAS PLUMBAS Y REJILLAS POR PROYECTO. LA LIMPIEZA DE LA DESAZOLVE COMPRENDE LA LIMPIEZA EN LA SUPERFICIE E INTERIOR DE IMBORNALES (DE PISO, BANQUETA, COMBINADOS) Y CUALQUIER OTRA HIDRÁULICA COMPRENIDA EN EL ÁREA DE PROYECTO.
7. LAS OBRAS PLUMBAS PROPUESTAS PERMITEN MITIGAR LOS EFECTOS QUE OCASIONAN LOS EVENTOS HIDROMETEOROLÓGICOS, EN LA ZONA, Y EN LA ZONA LA PROBLEMÁTICA EXISTENTE EN LA ZONA. POR LO TANTO, SE DEBERÁ REVISAR EL ESTUDIO HIDROLÓGICO E HIDRÁULICO.

REV	FECHA	COMENTARIOS
-----	-------	-------------

1 _____

RESPONSABLE DE PROYECTO

DEPENDENCIA NORMATIVA

CLAVE

CTMET
MOB-02

ORTE



NOMBRE DE PLANO

PLANTA DE MOBILIARIO

NOTA:
ESTE PROGRAMA ES DE CARÁCTER PÚBLICO, NO ES PATROCINADO, NI PROMOVIDO POR PARTIDO POLÍTICO ALGUNO Y SUS RECURSOS PROVIENEN DE LOS IMPUESTOS QUE PAGAN TODOS LOS CONTRIBUYENTES. ESTÁ PROHIBIDO EL USO DE ESTE PROGRAMA CON FINES POLÍTICOS, ELECTORALES, DE LUCRO Y OTROS DISTINTOS A LOS ESTABLECIDOS.

