

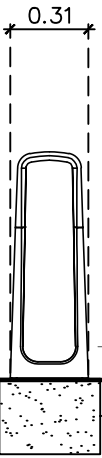
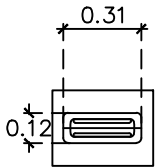


INTERSECCIÓN AV. LIC. ADOLFO LOPEZ MATEOS - AV. DE LA JUVENTUD  
PLANTA DE MOBILIARIO  
ESCALA: 1:30

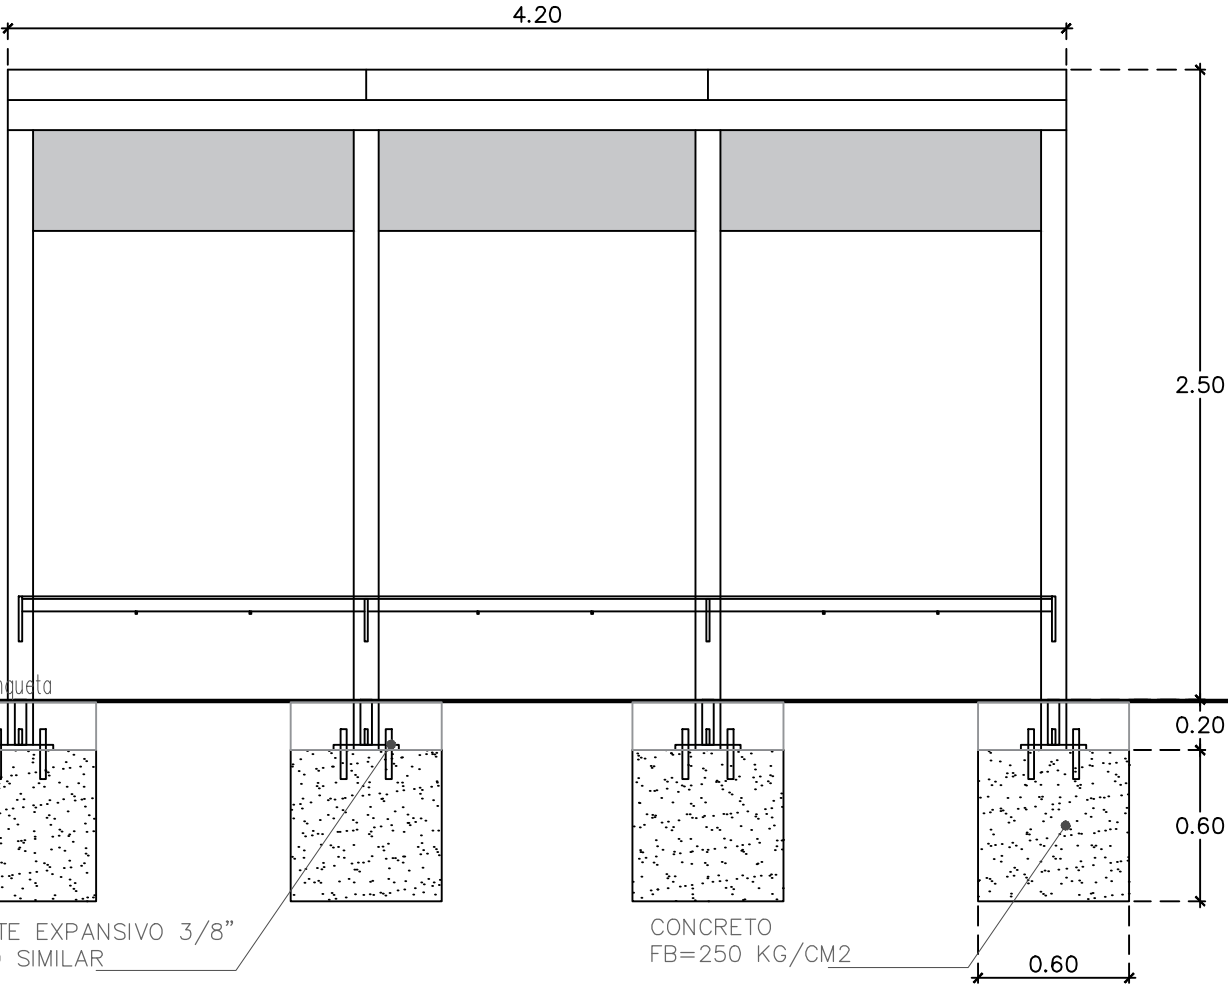

Nivel Superior de Banqueta

Nivel Superior de Banqueta

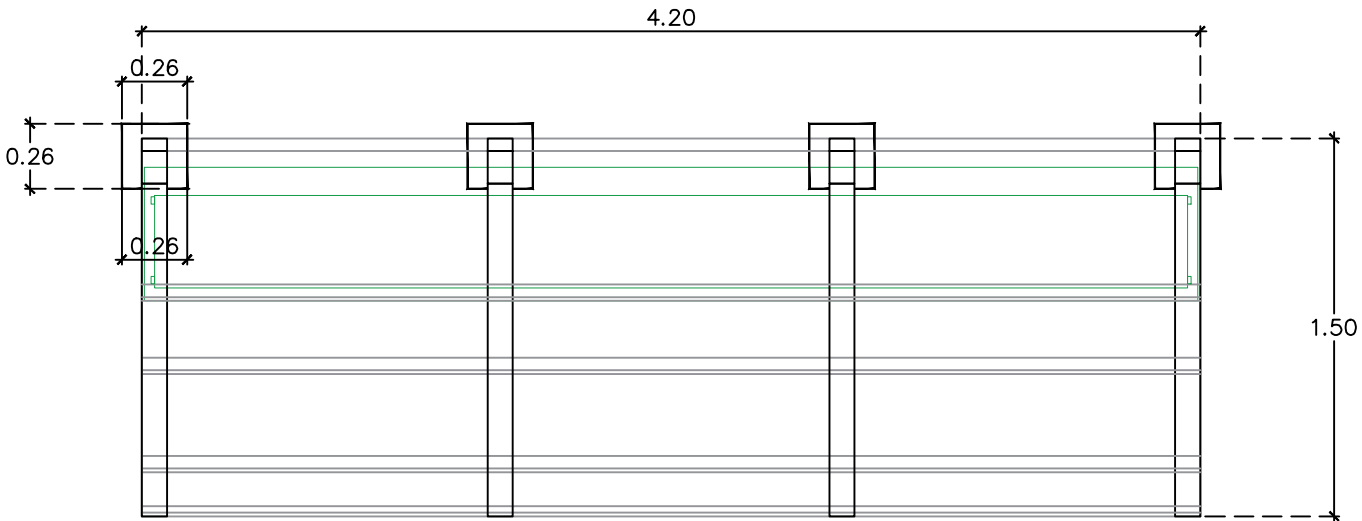

TAQUETE EXPANSIVO 3/8"  
HILTI O SIMILAR

CONCRETO  
FB=250 KG/CM2

| PESO ESTIMADO | ACABADO          | CATEFORIAS DE AMBIENTE Y DURABILIDAD |
|---------------|------------------|--------------------------------------|
| 13 KG.        | ALUMINIO NATURAL | C2 BAJA C3                           |

| MATERIALES                                     | MEDIDAS         |
|------------------------------------------------|-----------------|
| FUNDICION DE ALUMINIO<br>Y VULCANIZADO EN HULE | 90 x 30 x 12 CM |

| PESO ESTIMADO | ACABADO                               | CATEFORIAS DE AMBIENTE Y DURABILIDAD |
|---------------|---------------------------------------|--------------------------------------|
| 640 KG.       | GALVANIZADO CON<br>PINTURA POLIESTER. | C2 BAJA C3                           |

| MATERIALES                                  | MEDIDAS            |
|---------------------------------------------|--------------------|
| ACABADO AL CARBON,<br>SIN CRISTAL TEMPLADO. | 420 x 150 x 250 CM |



PROYECTO  
**CENTRO DE TRANSFERENCIA**  
"AV. LIC. ADOLFO LÓPEZ MATEOS - AV. DE LA JUVENTUD"  
MUNICIPIO DE SAN NICOLAS, N.L.

| NOMENCLATURA                |
|-----------------------------|
| NPT NIVEL DE PISO TERMINADO |
| NB NIVEL DE BAQUETA         |
| NC NIVEL DE CALLE           |
| NJ NIVEL DE JARDÍN          |

| SIMBOLOGÍA GENERAL         |
|----------------------------|
| EJE                        |
| N.B. 0.00 NIVEL DE BAQUETA |

- NOTAS:
- LA PLANTA ARQUITECTÓNICA RESE SOBRE TODAS LAS PLANCIAS.
  - REALIZAR LOS ESTUDIOS HIDROLÓGICOS E HIDRÁULICOS CORRESPONDIENTES PARA LA ZONA. NO SE GARANTIZA O SUPONE UN SITIO LIBRE DE RIESGOS HIDROMETEOROLÓGICOS.
  - VERIFICAR EN CAMPO NIVELES Y PENDIENTES DE PROYECTO. EN CASO DE NO CUMPLIR CON LO MARCADO EN EL PROYECTO POR CONDICIONES PROPIAS DE LA ZONA, SE DEBERÁ AJUSTAR LOS NIVELES EN CAMPO. AJUSTANDO LAS PENDIENTES MÁXIMAS AL 6.0 % (0.06) Y ALTURA MÁXIMA DE CORDONES DE BAQUETA A 15 CM. EN SU DEFECTO, VERIFICAR CON DEPENDENCIA SUPERVISORA EL AJUSTE DE NIVELES.
  - EN CASO DE AFECTAR TAPAS DE REGISTROS PLUVIALES, REJILLAS, SANITARIOS, AGUA POTABLE, ELÉCTRICOS, TELECOMUNICACIONES, ENTRE OTROS, SE DEBERÁ RE-NIVELAR A NIVEL DE PROYECTO. SE DEBERÁ GARANTIZAR LAS PROFUNDIDADES MÍNIMAS CON BASE EN LAS ESPECIFICACIONES DE CADA ORGANISMO OPERADOR.
  - REALIZAR LIMPIEZA Y DESAZOLVE DE OBRAS PLUVIALES AFECTADAS POR PROYECTO. LA LIMPIEZA Y DESAZOLVE COMPRENDE LA LIMPIEZA EN LA SUPERFICIE E INTERIOR DE IMBORNALES (DE PISO, BAQUETA, COMBINADOS) Y CUALQUIER OBRA HIDRÁULICA COMPRENDIDA EN EL ÁREA DE PROYECTO.
  - LAS OBRAS PLUVIALES PROPUESTAS PERMITEN MITIGAR LOS EFECTOS QUE OCASIONAN LOS EVENTOS HIDROMETEOROLÓGICOS, NO OBTANTO, NO SOLUCIONAN LA PROBLEMÁTICA EXISTENTE EN LA ZONA. POR LO TANTO, SE DEBERÁ REVISAR EL ESTUDIO HIDROLÓGICO E HIDRÁULICO.

| REV | FECHA | COMENTARIOS |
|-----|-------|-------------|
| 1   |       |             |
|     |       |             |
|     |       |             |
|     |       |             |

RESPONSABLE DE PROYECTO

DEPENDENCIA NORMATIVA

| CLAVE           | NORTE |
|-----------------|-------|
| CTMET<br>MOB-03 |       |

NOMBRE DE PLANO  
**PLANTA DE MOBILIARIO**

NOTA:  
ESTE PROGRAMA ES DE CARÁCTER PÚBLICO. NO ES PATROCINADO, NI PROMOVIDO POR PARTIDO POLÍTICO ALGUNO Y SUS RECURSOS PROVIENEN DE LOS IMPUESTOS QUE PAGAN TODOS LOS CONTRIBUYENTES. ESTÁ PROHIBIDO EL USO DE ESTE PROGRAMA CON FINES POLÍTICOS, ELECTORALES, DE LUCRO Y OTROS DISTINTOS A LOS ESTABLECIDOS.

