


INTERSECCIÓN AV. LIC. ADOLFO LOPEZ MATEOS - AV. DE LA JUVENTUD
PLANTA REUBICACIONES Y RETIROS
ESCALA: 1:500

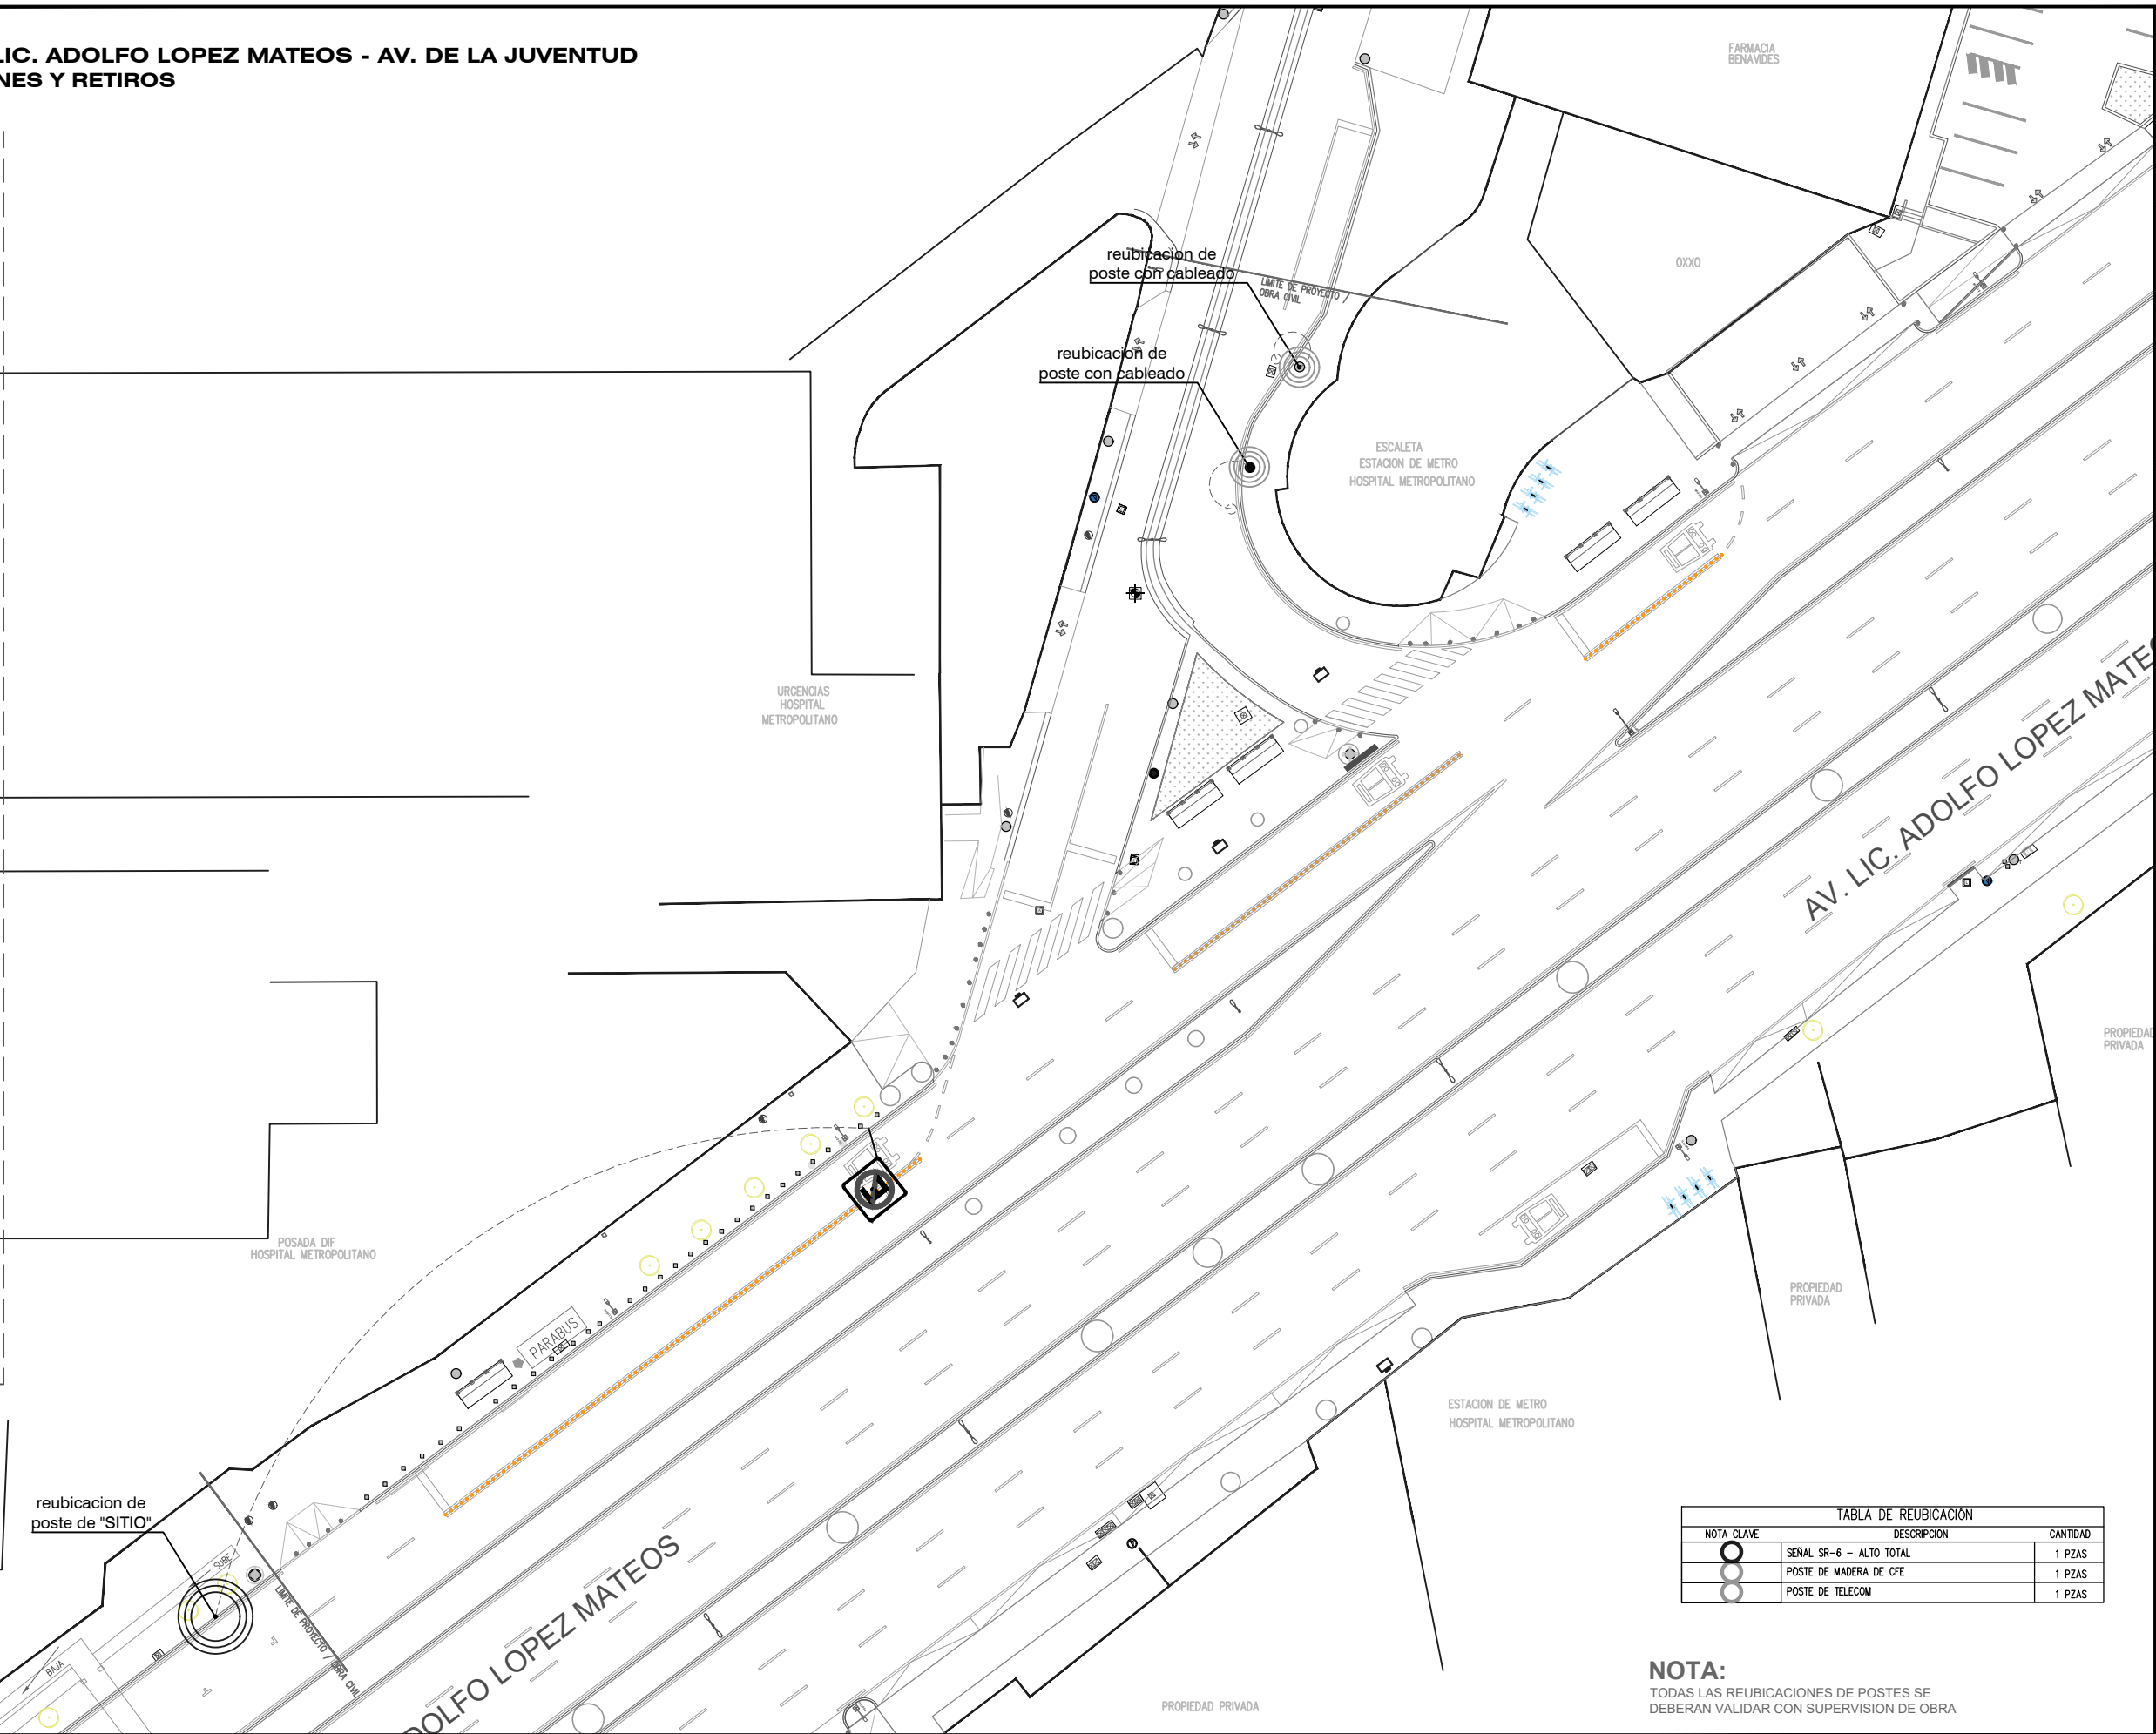

NOTA CLAVE	DESCRIPCION	CANTIDAD
○	SEÑAL SR-6 - ALTO TOTAL	1 PZAS
○	POSTE DE MADERA DE CFE	1 PZAS
○	POSTE DE TELECOM	1 PZAS

NOTA:
TODAS LAS REUBICACIONES DE POSTES SE
DEBERAN VALIDAR CON SUPERVISION DE OBRA



DEPENDENCIA NORMATIVA



PROYECTO

**CENTRO DE
TRANSFERENCIA**
"AV. LIC. ADOLFO LÓPEZ
MATEOS - AV. DE LA JUVENTUD"

MUNICIPIO DE SAN NICOLAS, N.L.

NOMENCLATURA

NPT	NIVEL DE PISO TERMINADO
NB	NIVEL DE BAQUETA
NC	NIVEL DE CALLE
NJ	NIVEL DE JARDÍN

SIMBOLOGÍA GENERAL



OTAS

- REALIZAR AUDIENCIA CONFERENCIAL SOBRE TOSAS LAS PLANTAS.
REALIZAR LOS ESTUDIOS HIDROLÓGICOS Y E HIDRÁULICOS
DE LAS OBRAS PARA LA ZONA, NO SE GARANTIZA
SUPONE UN SITIO LIBRE DE RESGOS HIDROMETEOROLÓGICOS.
- VERIFICAR EN CAMPO NIVELES Y PENDIENTES DE PROYECTO EN
CASO DE NO CUMPLIR CON LO MARCADO EN EL PROYECTO PO
CONDICIONES PROPIAS DE LA ZONA, SE DEBERÁ AJUSTAR LO
NIVELES EN CAMPO AJUSTANDO LAS PENDIENTES MÁXIMAS A LA
DE LA ZONA, PARA LA ZONA, NO SE GARANTIZA LA TERCERA
EN SU DEFECTO, VERIFICAR CON PENDENCIA SUPERVISORA LA
AJUSTE DE NIVELES.
- EN CASO DE AFECTAR PANTAS DE REGISTROS PLANTAS, REALLAN
SANTEROS, AGUA POTABLE, ELECTRICIDAD
DEBEN SER RECONSTRUIDOS ENTRE OTROS, SE DEBERÁ REVISAR
NIVEL DE PROYECTO SE DEBERÁ GARANTIZAR
PROFUNDIDADES MÍNIMAS CON BASE EN LAS ESPECIFICACIONES
DE CADA ORGANISMO OPERADOR.
- REALIZAR LIMPIEZA Y DESAZOLVE DE OBRAS PLANTAS
AFECTADAS POR PROYECTO, LA LIMPIEZA Y DESAZOLVE
DE LAS OBRAS PLANTAS, SE DEBERÁ REVISAR EL NIVEL
INFORMALES (DE PISO, BANQUETA, COMBINADOS Y CUALQUIER
OBSA HÍDRICA) COMPROMIDA EN EL ÁREA DE PROYECTO.
- REVISAR LAS OBRAS QUE OCASIONAN PERMITIR MITIGAR
LAS EFECTOS QUE OCASIONAN LOS EVENTOS
DE LOS HIDROLÓGICOS, LOS NIVEL, NO SOLICITAN
PROBLEMATICA EXISTENTE EN LA ZONA, POR LO TANTO, SI
DEBERÁ REVISAR EL ESTUDIO HIDROLÓGICO E HIDRÁULICO.

REV	FECHA	COMENTARIOS
1		

RESPONSABLE DE PROYECTO

DEPENDENCIA NORMATIVA

CLAVE

CTMET
REU-01

NORTE



NOMBRE DE PLANC

PLANTA REUBICACIONES Y RETIROS

NOTA:

ESTE PROGRAMA ES DE CARÁCTER PÚBLICO, NO ES PATROCINADO, NI PROMOVIDO POR PARTIDO POLÍTICO ALGUNO Y SUS RECURSOS PROVIENEN DE LOS IMPUESTOS QUE PAGAN TODOS LOS CONTRIBUYENTES. ESTÁ PROHIBIDO EL USO DE ESTE PROGRAMA CON FINES POLÍTICOS, ELECTORALES, DE LUCRO Y OTROS DISTINTOS A LOS ESTABLECIDOS.

