



INTERSECCIÓN AV. LIC. ADOLFO LOPEZ MATEOS - AV. DE LA JUVENTUD
DIAGRAMAS DE ACCESIBILIDAD
ESCALA: N/A

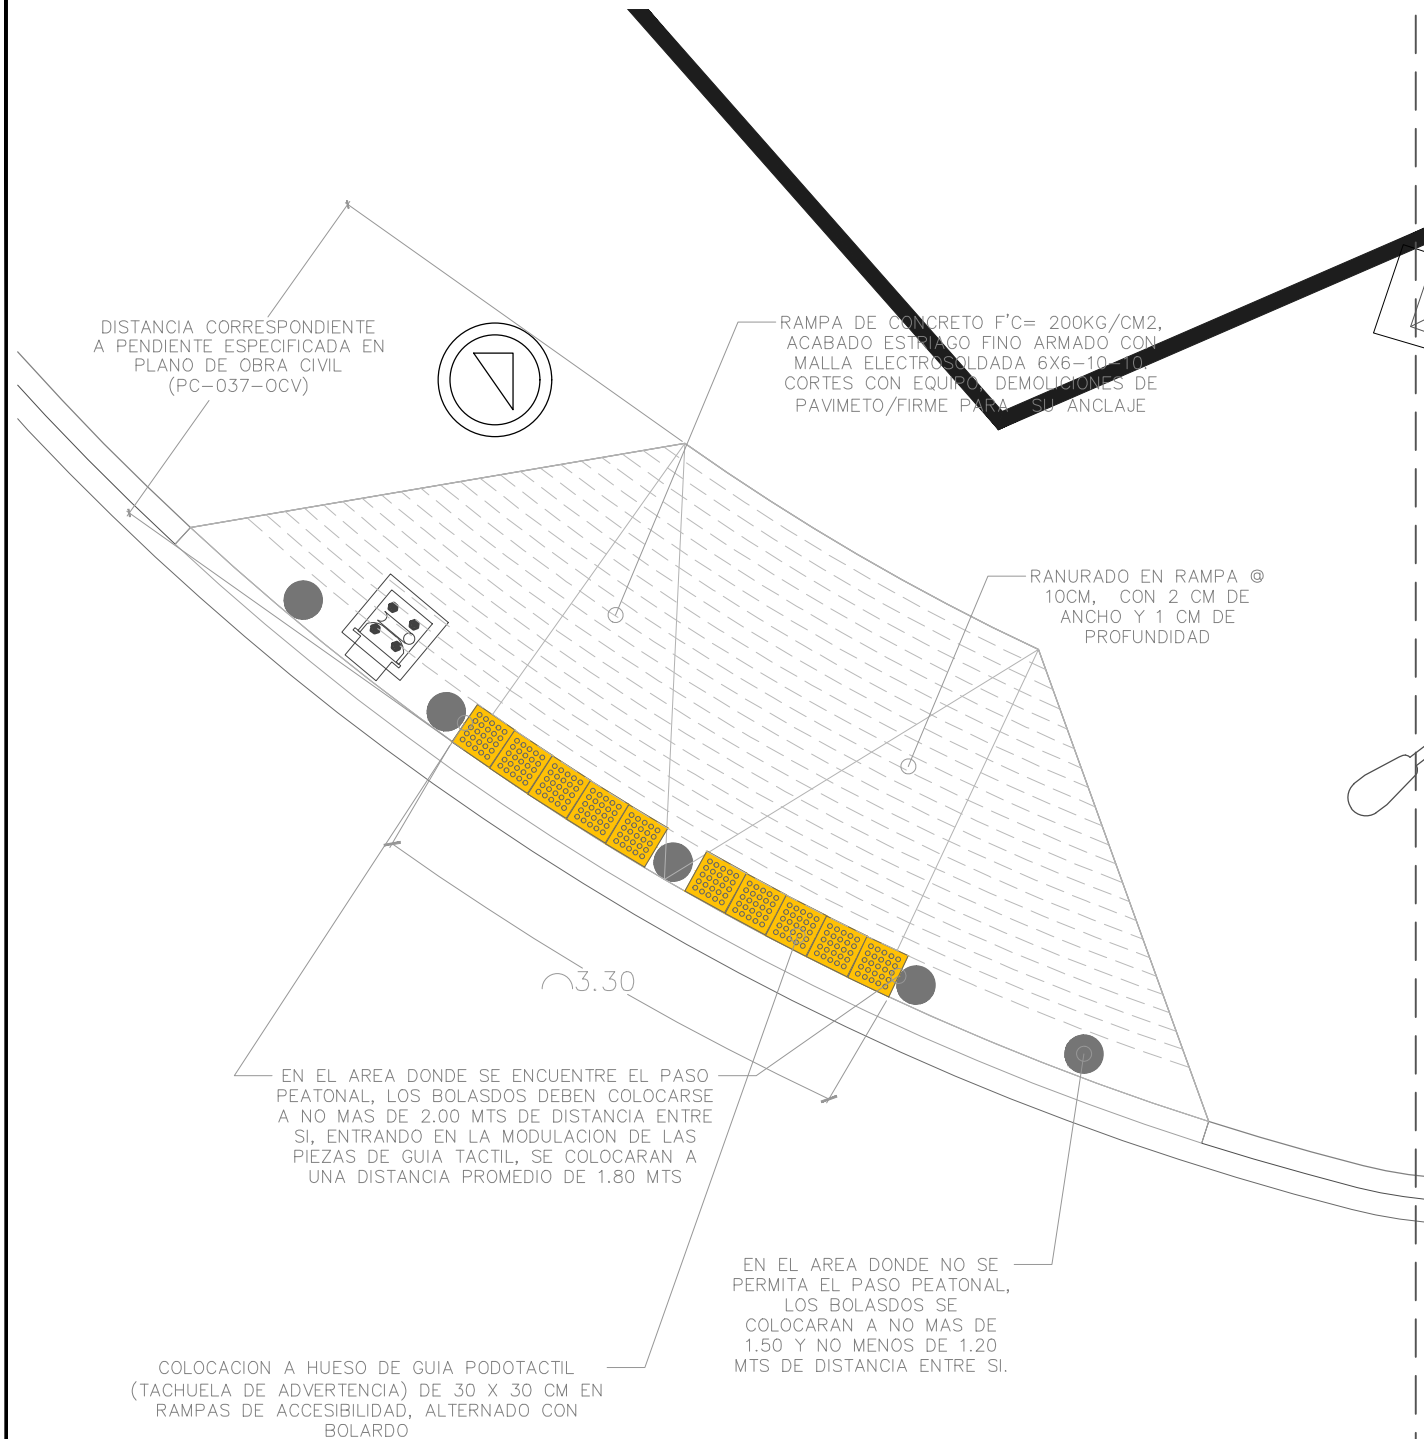


DETALLE TIPO DE COLOCACION DE BOLARDO Y GUIA TACTIL
RAMPA: R8

ESCALA: 1:30

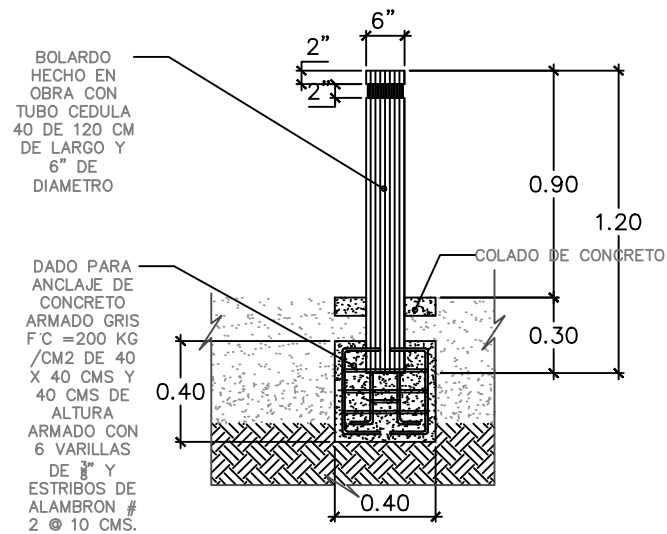

ESCALA: N/A

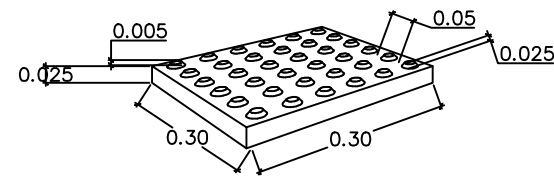

SEÑALAMIENTO HORIZONTAL TÁCTIL DE ALERTA
A BASE DE CONCRETO ACABADO ESTAMPADO

CARACTERÍSTICAS GEOMÉTRICAS:

A, LA SEPARACIÓN ENTRE CENTROS DE BOTONES
SERÁ DE 0.05 mt. (50 mm.);



B, EL DIÁMETRO EXTERIOR DEL BOTÓN SERÁ DE 0.02
mt. (20 mm.);

C, EL DIÁMETRO EXTERIOR DEL BOTÓN SERÁ DE 0.025
mt. (25 mm.);



D, LA DISTANCIA ENTRE LOS BORDES EXTERIORES DE
DOS BOTONES ALINEADOS POR SU CENTRO SERÁ DE
0.025 mt. (25 mm.);

E, LA SEPARACIÓN DEL BORDE EXTERIOR DEL BOTÓN
AL BORDE DE LA FRANJA O BALDOSA SERÁ DE 0.0125
mt. (12.5 mm.); Y

F, LA ALTURA DEL BOTÓN SERÁ DE 0.005 mt. (5 mm.).

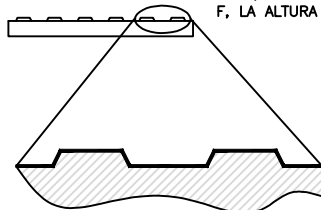
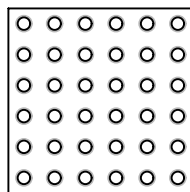


A = 50 mm
B = 20 mm
C = 25 mm
D = 25 mm
E = 12.5 mm
F = 5 mm

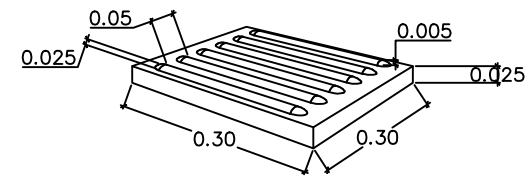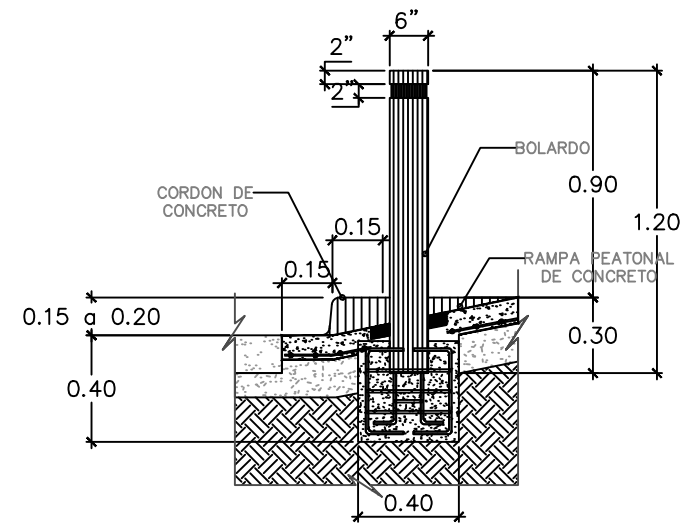SEÑALAMIENTO HORIZONTAL TÁCTIL DIRECCIONAL
A BASE DE CONCRETO ACABADO ESTRIADO

CARACTERÍSTICAS GEOMÉTRICAS:
A, LA SEPARACIÓN ENTRE EJES DE DOS BANDAS
LONGITUDINALES CONSECUTIVAS SERÁ DE 0.05 mt.
(50 mm);

SERÁ DE 0.025 mt. (25 mm.);
C, LA DISTANCIA ENTRE DOS BORDES DE BANDAS
LONGITUDINALES SERÁ DE 0.025 mt. (25 mm.).
D, LA SEPARACIÓN DEL BORDE DE LA BANDA
LONGITUDINAL AL BORDE DEL PAVIMENTO O
BALDOSA SERÁ DE 0.0125 mt. (12.5 mm.); Y
E, LA ALTURA DE LA BANDA LONGITUDINAL SERÁ DE
0.005 mt. (5 mm.).

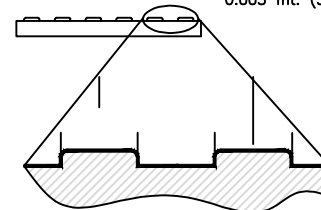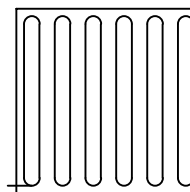

A = 50 mm
B = 25 mm
C = 25 mm
D = 12.5 mm
E = 5 mm