


INTERSECCIÓN AV. LIC. ADOLFO LOPEZ MATEOS - AV. DE LA JUVENTUD
PLANTA GEOMÉTRICA
ESCALA: 1:1000

- POSTE DE CFE FIERRO
- POSTE DE CFE CONCRETO
- POSTE DE CFE MADERA
- POSTE DE CFE CONCRETO CON TRANSFORMADOR
- POSTE DE CFE MADERA CON TRANSFORMADOR
- POSTE DE FIERRO SIN USO
- TORRE DE ALTA TENSION
- POSTE DE TELECOMUNICACIONES
- RETENIDA
- POSTE CON CAMARAS DE SEGURIDAD
- ARBOTANTE EXISTENTE DOBLE
- ARBOTANTE EXISTENTE SENCILLA
- FIBRA OPTICA
- POZO DE VISITA
- VALVULA DE AGUA
- TOMA DE AGUA
- TOMA DE GAS
- MEDIDOR DE AGUA
- MEDIDOR DE CFE
- MEDIDOR DE GAS
- TELEFONO PUBLICO
- REJILLA
- ACCESO
- ARBOL Ø= 20 CM
- ARBOL Ø= 30 CM
- ARBOL Ø= 40 CM
- ARBOL Ø= 50 CM
- ARBOL Ø= 8 CM
- PALMA
- PUNTO DE CONTROL
- HIDRANTE
- ANUNCIO
- REGISTRO SIN IDENTIFICAR
- REGISTRO AGUA Y DRENAJE
- REGISTRO LUZ
- REGISTRO GAS
- REGISTRO TELECOMUNICACIONES
- LUMINARIA PROYECTO DOBLE
- LUMINARIA PROYECTO SENCILLA
- CONTENEDOR DE BASURA
- BOYAS
- PARABUS
- SEMAFORO
- BOCA TORMENTA
- PANORAMICO
- CURVA DE NIVEL A CADA 20 cm
- CURVA DE NIVEL A CADA METRO
- COLUMNA
- BOYAS
- ALCANTARILLA
- LUMINARIA EXISTENTE
- LINEA DE GAS
- LINEA DE PEMEX
- CONTROL DE SEMAFOROS
- PROTECTOR DE POSTE
- BASE

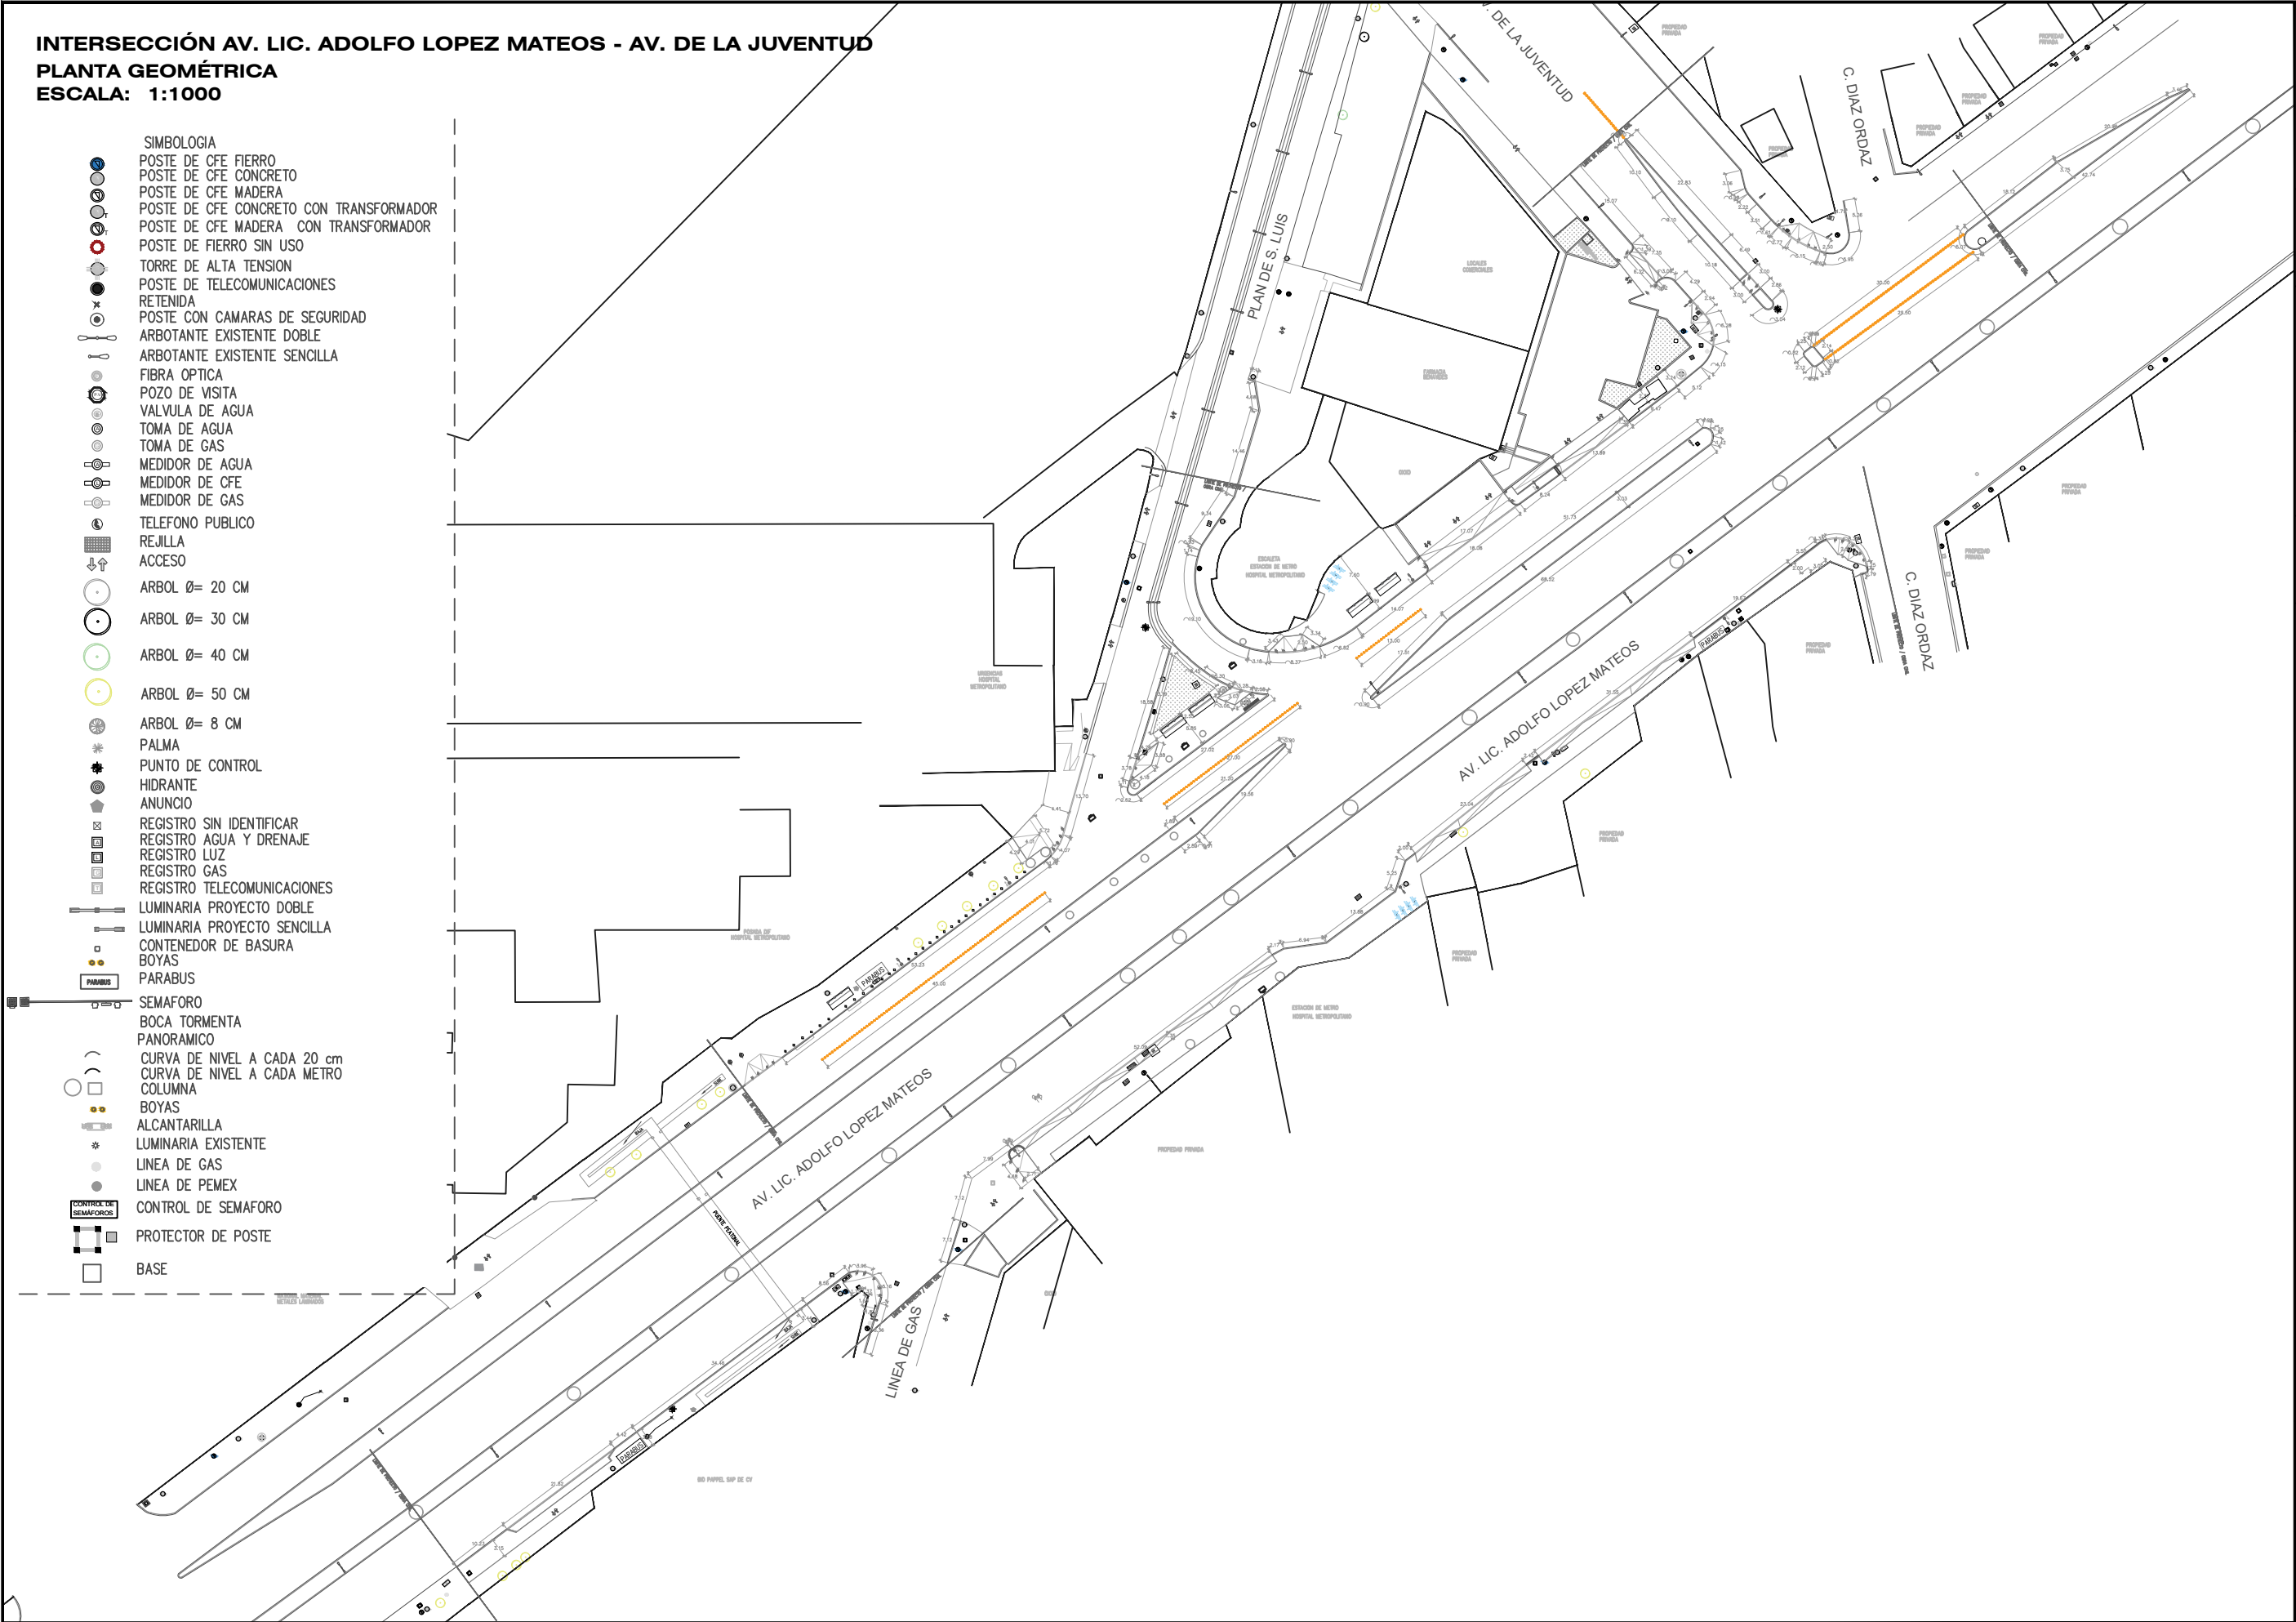

EL GOBIERNO DEL
NUEVO LEÓN

DEPENDENCIA NORMATIVA

MOVILIDAD Y PLANEACIÓN URBANA
GABINETE DE GERENCIA DE INICIATIVA SOSTENIBLE

PROYECTO

CENTRO DE TRANSFERENCIA
"AV. LIC. ADOLFO LÓPEZ MATEOS - AV. DE LA JUVENTUD"

MUNICIPIO DE SAN NICOLAS, N.L.

NOMENCLATURA

NPT NIVEL DE PISO TERMINADO
NB NIVEL DE BAQUETA
NC NIVEL DE CALLE
NJ NIVEL DE JARDÍN

SIMBOLOGÍA GENERAL

EJE
 NIVEL DE BAQUETA

NOTAS:

- LA PLANTA ARQUITECTÓNICA REE SOBRE TODAS LAS PLANTAS.
- REALIZAR LOS ESTUDIOS HIDROLÓGICOS E HIDRÁULICOS CORRESPONDIENTES PARA LA ZONA. NO SE GARANTIZA O SUPONE UN SITIO LIBRE DE RIESGOS HIDROMETEOROLÓGICOS.
- VERIFICAR EN CAMPO NIVELES Y PENDIENTES DE PROYECTO. EN CASO DE NO CUMPLIR CON LO MARCADO EN EL PROYECTO POR CONDICIONES PROPIAS DE LA ZONA, SE DEBERÁ AJUSTAR LOS NIVELES EN CAMPO. AJUSTANDO LAS PENDIENTES MÁXIMAS AL 6.0 % (0.06) Y ALTURA MÁXIMA DE CORDONES DE BANQUETA A 15 CM. EN SU DEFECTO, VERIFICAR CON DEPENDENCIA SUPERVISORA EL AJUSTE DE NIVELES.
- EN CASO DE AFECTAR TAPAS DE REGISTROS PLUVIALES, REJILLAS, SANITARIOS, AGUA POTABLE, ELÉCTRICOS, TELECOMUNICACIONES, ENTRE OTROS, SE DEBERÁ RE-NIVELAR A NIVEL DE PROYECTO. SE DEBERÁ GARANTIZAR LAS PROFUNDIDADES MÍNIMAS CON BASE EN LAS ESPECIFICACIONES DE CADA ORGANISMO OPERADOR.
- REALIZAR LIMPIEZA Y DESAZOLVE DE OBRAS PLUVIALES AFECTADAS POR PROYECTO. LA LIMPIEZA Y DESAZOLVE COMPRENDE LA LIMPIEZA EN LA SUPERFICIE E INTERIOR DE IMBORNALES (DE PISO, BANQUETA, COMBINADOS) Y CUALQUIER OBRA HIDRÁULICA COMPRENDIDA EN EL ÁREA DE PROYECTO.
- LAS OBRAS PLUVIALES PROPUESTAS PERMITEN MITIGAR LOS EFECTOS QUE OCASIONAN LOS EVENTOS HIDROMETEOROLÓGICOS, NO OBTANTO, NO SOLUCIONAN LA PROBLEMÁTICA EXISTENTE EN LA ZONA. POR LO TANTO, SE DEBERÁ REVISAR EL ESTUDIO HIDROLÓGICO E HIDRÁULICO.

REV	FECHA	COMENTARIOS
1		

RESPONSABLE DE PROYECTO

DEPENDENCIA NORMATIVA

CLAVE	NORTE
CTMET GEO-01	

NOMBRE DE PLANO

**PLANTA
GEOMÉTRICA**

NOTA:

ESTE PROGRAMA ES DE CARÁCTER PÚBLICO. NO ES PATROCINADO, NI PROMOVIDO POR PARTIDO POLÍTICO ALGUNO Y SUS RECURSOS PROVIENEN DE LOS IMPUESTOS QUE PAGAN TODOS LOS CONTRIBUYENTES. ESTÁ PROHIBIDO EL USO DE ESTE PROGRAMA CON FINES POLÍTICOS, ELECTORALES, DE LUCRO Y OTROS DISTINTOS A LOS ESTABLECIDOS.

MOVILIDAD Y PLANEACIÓN URBANA
GABINETE DE GERENCIA DE INICIATIVA SOSTENIBLE