


INTERSECCIÓN AV. LIC. ADOLFO LOPEZ MATEOS - AV. DE LA JUVENTUD  
PLANTA DE MOBILIARIO  
ESCALA: 1:100

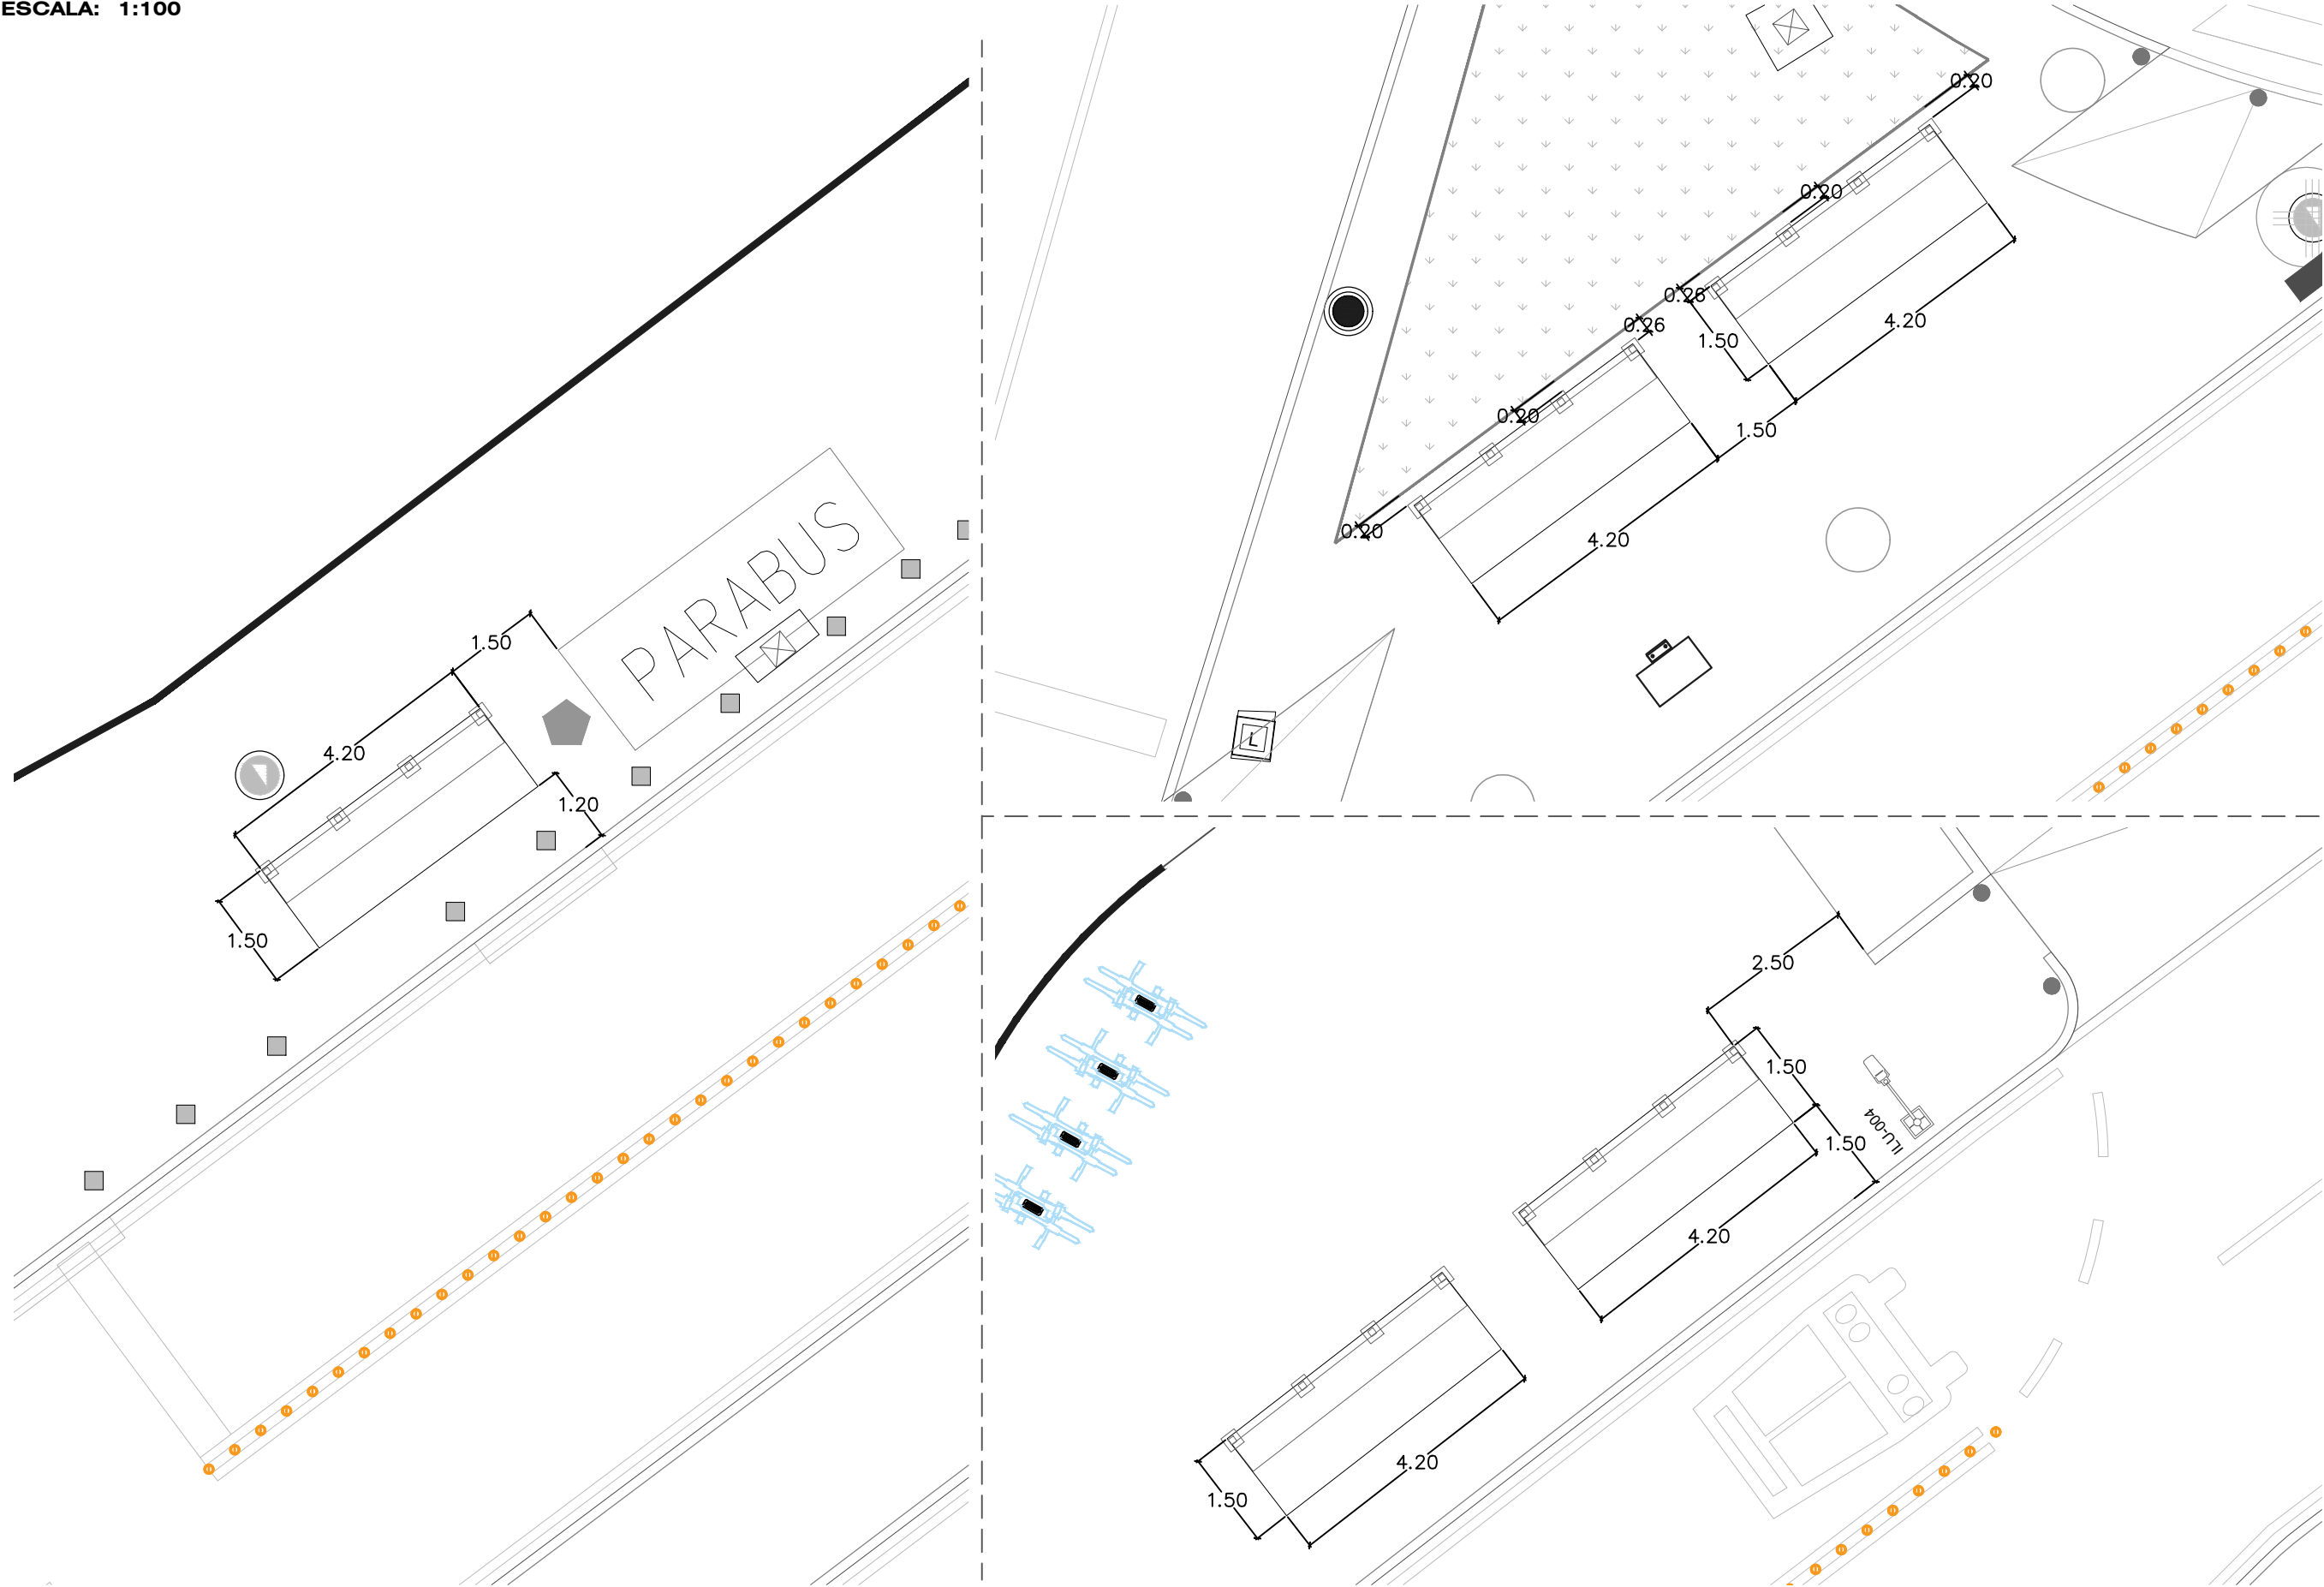

EL GOBIERNO DEL  
**NUEVO  
NUEVO LEÓN**

DEPENDENCIA NORMATIVA



PROYECTO

**CENTRO DE  
TRANSFERENCIA**  
"AV. LIC. ADOLFO LÓPEZ  
MATEOS - AV. DE LA JUVENTUD"

MUNICIPIO DE SAN NICOLAS, N.L.

NOMENCLATURA

NPT NIVEL DE PISO TERMINADO  
NB NIVEL DE BAQUETA  
NC NIVEL DE CALLE  
NJ NIVEL DE JARDÍN

SIMBOLOGÍA GENERAL



EJE



NIVEL DE BAQUETA

- NOTAS:
- LA PLANTA ARQUITECTÓNICA RESE SOBRE TODAS LAS PLANIAS.
  - REALIZAR LOS ESTUDIOS HIDROLÓGICOS E HIDRÁULICOS CORRESPONDIENTES PARA LA ZONA. NO SE GARANTIZA O SUPONE UN SITIO LIBRE DE RIESGOS HIDROMETEOROLÓGICOS.
  - VERIFICAR EN CAMPO NIVELES Y PENDIENTES DE PROYECTO. EN CASO DE NO CUMPLIR CON LO MARCADO EN EL PROYECTO POR CONDICIONES PROPIAS DE LA ZONA, SE DEBERÁ AJUSTAR LOS NIVELES EN CAMPO. AJUSTANDO LAS PENDIENTES MÁXIMAS AL 6.0 % (0.06) Y ALTURA MÁXIMA DE CORDONES DE BANQUETA A 15 CM. EN SU DEFECTO, VERIFICAR CON DEPENDENCIA SUPERVISORA EL AJUSTE DE NIVELES.
  - EN CASO DE AFECTAR TAPAS DE REGISTROS PLUVIALES, REJILLAS, SANITARIOS, AGUA POTABLE, ELÉCTRICOS, TELECOMUNICACIONES, ENTRE OTROS, SE DEBERÁ RE-NIVELAR A NIVEL DE PROYECTO. SE DEBERÁ GARANTIZAR LAS PROFUNDIDADES MÍNIMAS CON BASE EN LAS ESPECIFICACIONES DE CADA ORGANISMO OPERADOR.
  - REALIZAR LIMPIEZA Y DESAZOLQUE DE OBRAS PLUVIALES AFECTADAS POR PROYECTO. LA LIMPIEZA Y DESAZOLQUE COMPRENDE LA LIMPIEZA EN LA SUPERFICIE E INTERIOR DE IMBORNALES (DE PISO, BANQUETA, COMBINADOS) Y CUALQUIER OBRA HIDRÁULICA COMPRENDIDA EN EL ÁREA DE PROYECTO.
  - LAS OBRAS PLUVIALES PROPUESTAS PERMITEN MITIGAR LOS EFECTOS QUE OCASIONAN LOS EVENTOS HIDROMETEOROLÓGICOS, NO OBTANTO, NO SOLUCIONAN LA PROBLEMÁTICA EXISTENTE EN LA ZONA. POR LO TANTO, SE DEBERÁ REVISAR EL ESTUDIO HIDROLÓGICO E HIDRÁULICO.

| REV | FECHA | COMENTARIOS |
|-----|-------|-------------|
| 1   |       |             |
|     |       |             |
|     |       |             |
|     |       |             |

RESPONSABLE DE PROYECTO

DEPENDENCIA NORMATIVA

CLAVE

**CTMET  
MOB-02**

NORTE



NOMBRE DE PLANO

**PLANTA  
DE MOBILIARIO**

NOTA:  
ESTE PROGRAMA ES DE CARÁCTER PÚBLICO, NO ES PATROCINADO, NI PROMOVIDO POR PARTIDO POLÍTICO ALGUNO Y SUS RECURSOS PROVIENEN DE LOS IMPUESTOS QUE PAGAN TODOS LOS CONTRIBUYENTES. ESTÁ PROHIBIDO EL USO DE ESTE PROGRAMA CON FINES POLÍTICOS, ELECTORALES, DE LUCRO Y OTROS DISTINTOS A LOS ESTABLECIDOS.

