

INTERSECCIÓN AV. LIC. ADOLFO LOPEZ MATEOS - AV. DE LA JUVENTUD
PLANTA DE OBRA CIVIL
ESCALA: 1:1000

- SIMBOLOGIA
- POSTE DE CFE FIERRO
 - POSTE DE CFE CONCRETO
 - POSTE DE CFE MADERA
 - POSTE DE CFE CONCRETO CON TRANSFORMADOR
 - POSTE DE CFE MADERA CON TRANSFORMADOR
 - POSTE DE FIERRO SIN USO
 - TORRE DE ALTA TENSION
 - POSTE DE TELECOMUNICACIONES
 - RETENIDA
 - POSTE CON CAMARAS DE SEGURIDAD
 - ARBOTANTE EXISTENTE DOBLE
 - ARBOTANTE EXISTENTE SENCILLA
 - FIBRA OPTICA
 - POZO DE VISITA
 - VALVULA DE AGUA
 - TOMA DE AGUA
 - TOMA DE GAS
 - MEDIDOR DE AGUA
 - MEDIDOR DE CFE
 - MEDIDOR DE GAS
 - TELEFONO PUBLICO
 - REJILLA
 - ACCESO
 - ARBOL Ø= 20 CM
 - ARBOL Ø= 30 CM
 - ARBOL Ø= 40 CM
 - ARBOL Ø= 50 CM
 - ARBOL Ø= 8 CM
 - PALMA
 - PUNTO DE CONTROL
 - HIDRANTE
 - ANUNCIO
 - REGISTRO SIN IDENTIFICAR
 - REGISTRO AGUA Y DRENAJE
 - REGISTRO LUZ
 - REGISTRO GAS
 - REGISTRO TELECOMUNICACIONES
 - LUMINARIA PROYECTO DOBLE
 - LUMINARIA PROYECTO SENCILLA
 - CONTENEDOR DE BASURA
 - BOYAS
 - PARABUS
 - SEMAFORO
 - BOCA TORMENTA
 - PANORAMICO
 - CURVA DE NIVEL A CADA 20 cm
 - CURVA DE NIVEL A CADA METRO
 - COLUMNA
 - BOYAS
 - ALCANTARILLA
 - LUMINARIA EXISTENTE
 - LINEA DE GAS
 - LINEA DE PEMEX
 - CONTROL DE SEMAFOROS
 - PROTECTOR DE POSTE
 - BASE

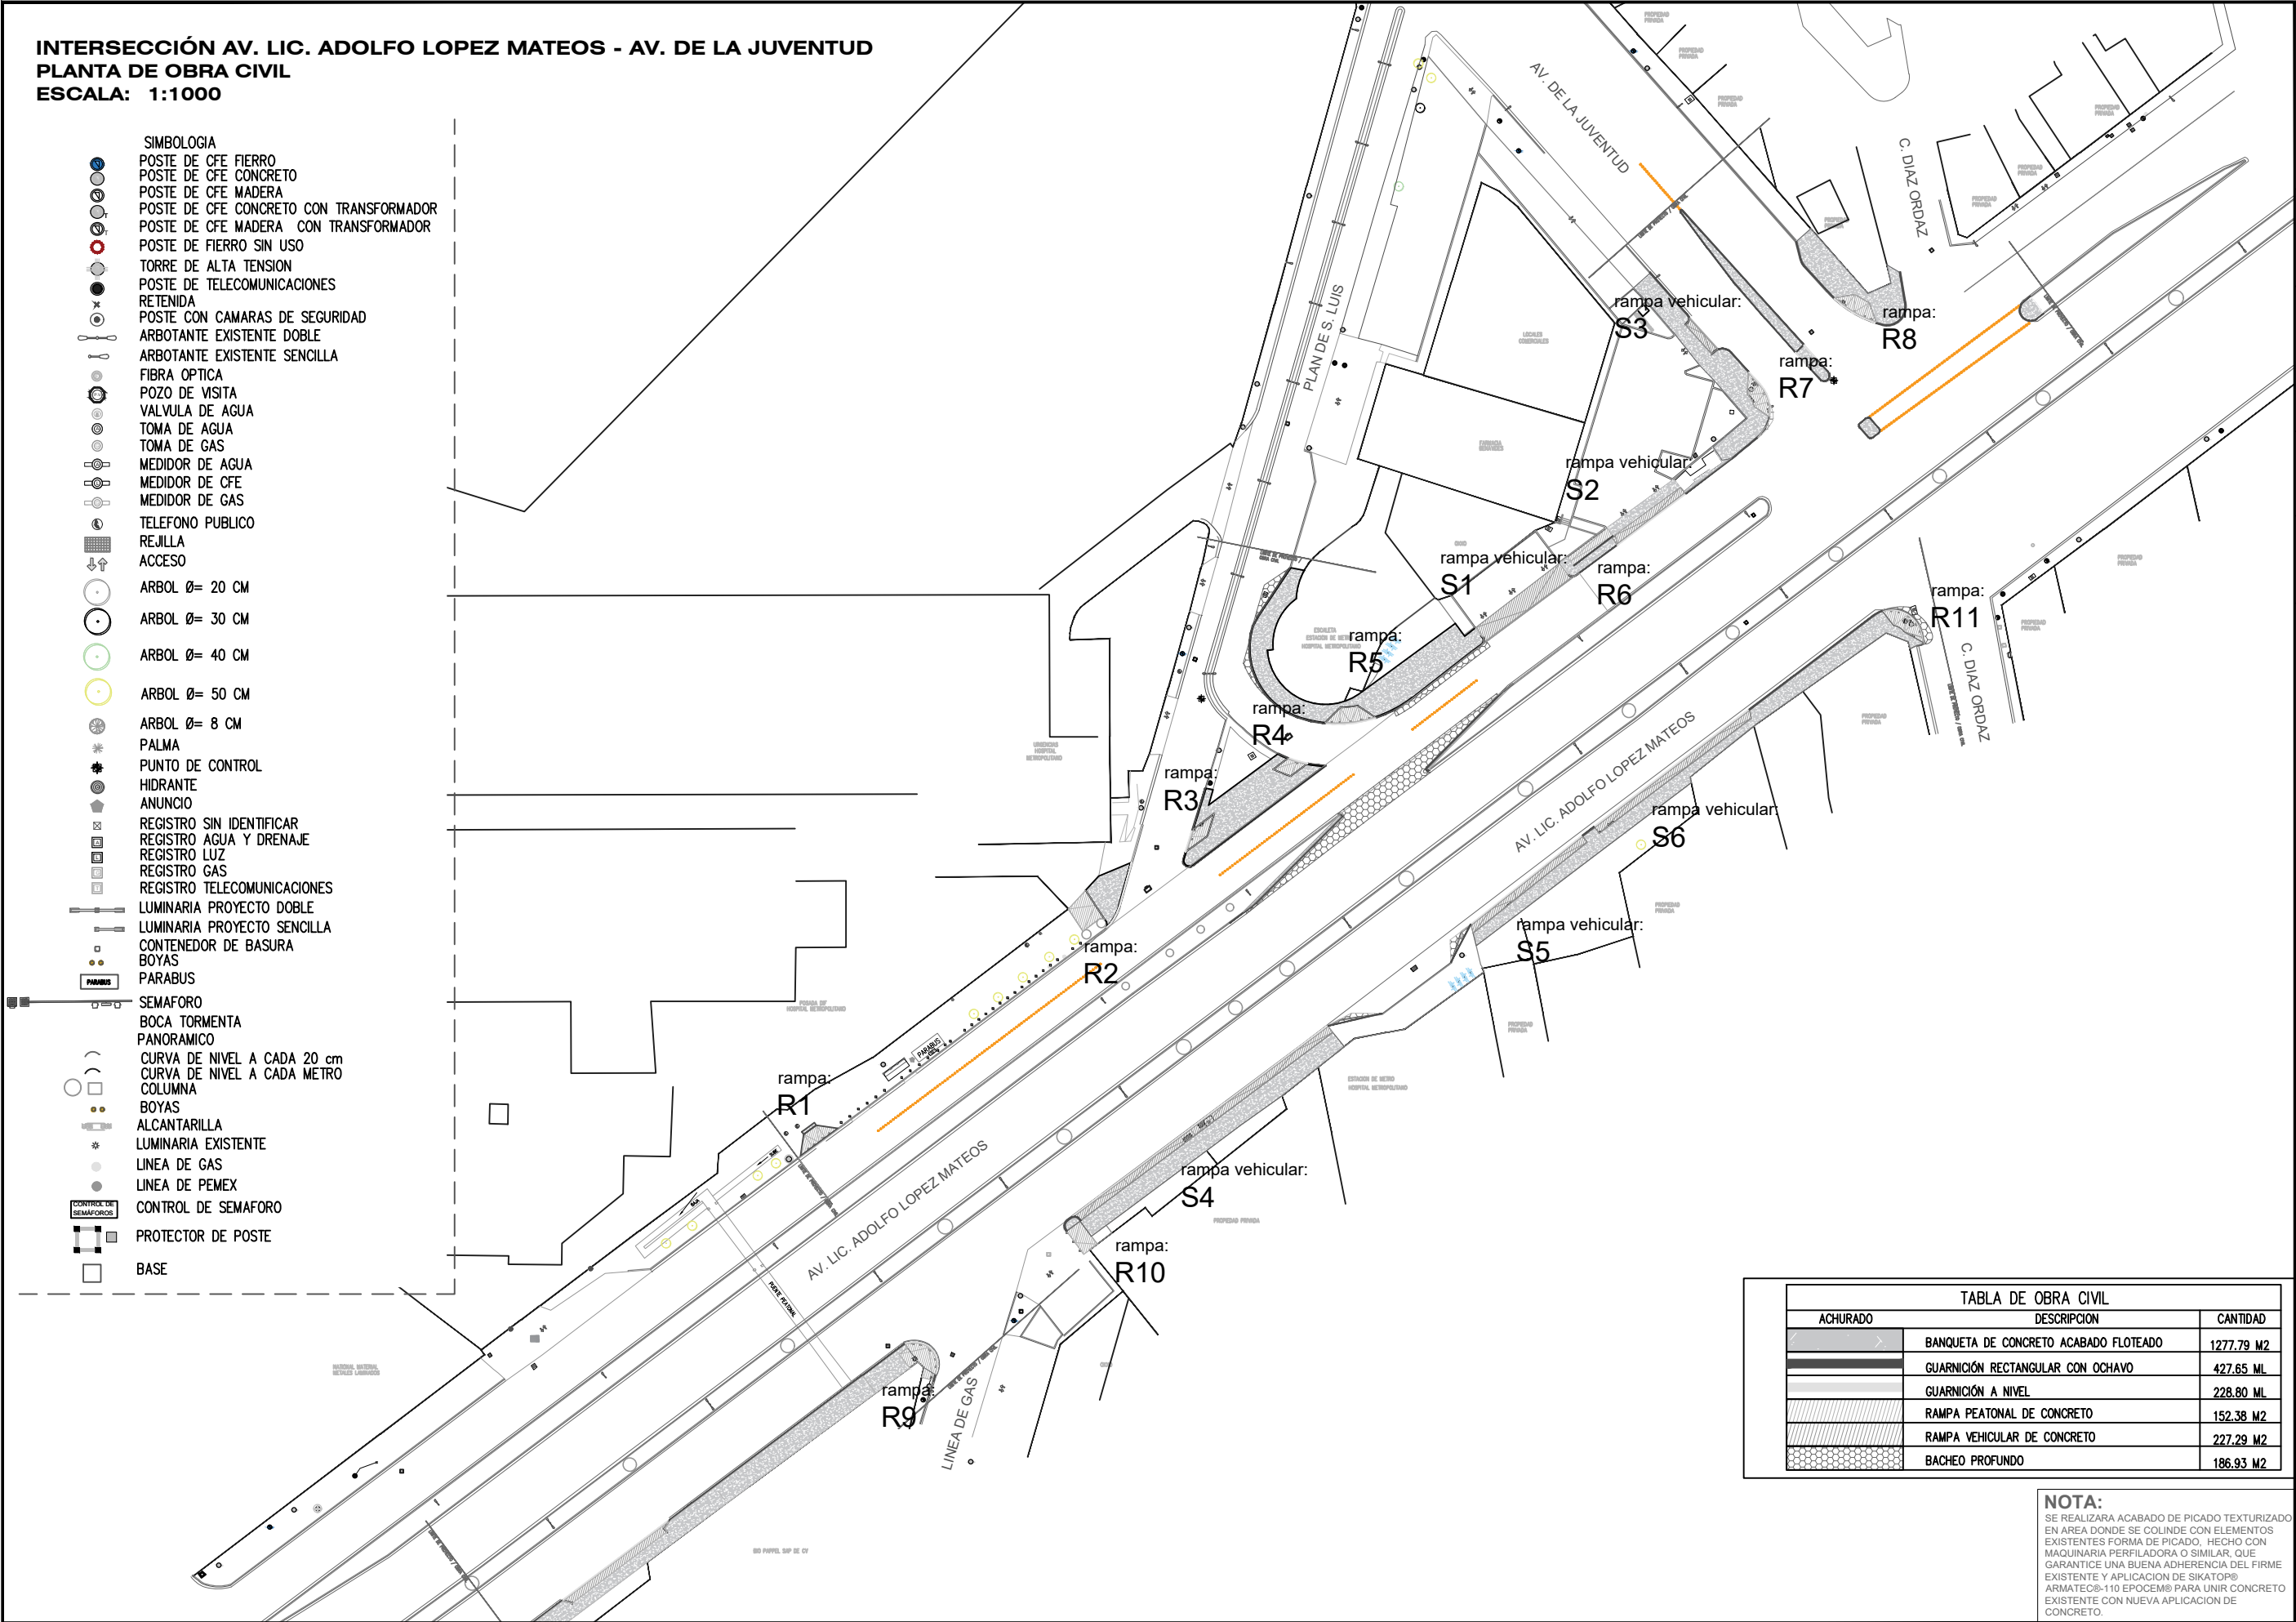


TABLA DE OBRA CIVIL		
ACHURADO	DESCRIPCION	CANTIDAD
	BANQUETA DE CONCRETO ACABADO FLOTEADO	1277.79 M2
	GUARNICIÓN RECTANGULAR CON OCHAVO	427.65 ML
	GUARNICIÓN A NIVEL	228.80 ML
	RAMPA PEATONAL DE CONCRETO	152.38 M2
	RAMPA VEHICULAR DE CONCRETO	227.29 M2
	BACHEO PROFUNDO	186.93 M2

NOTA:
SE REALIZARA ACABADO DE PICADO TEXTURIZADO EN AREA DONDE SE COLINDE CON ELEMENTOS EXISTENTES FORMA DE PICADO, HECHO CON MAQUINARIA PERIFLADORA O SIMILAR, QUE GARANTICE UNA BUENA ADHERENCIA DEL FIRME EXISTENTE Y APLICACION DE SIKATOP® ARMATEC®-110 EPOCEM® PARA UNIR CONCRETO EXISTENTE CON NUEVA APLICACION DE CONCRETO.



DEPENDENCIA NORMATIVA
NL MOVILIDAD Y PLANEACIÓN URBANA
GARANTE DE GENERACIÓN DE RIQUEZA SOSTENIBLE

PROYECTO
CENTRO DE TRANSFERENCIA
"AV. LIC. ADOLFO LÓPEZ MATEOS - AV. DE LA JUVENTUD"

MUNICIPIO DE SAN NICOLÁS DE LOS GARZA, N.L.

NOMENCLATURA
NPT NIVEL DE PISO TERMINADO
NB NIVEL DE BANQUETA
NC NIVEL DE CALLE
NJ NIVEL DE JARDÍN

SIMBOLOGÍA GENERAL
EJE
N.B. 0.00 NIVEL DE BANQUETA

- NOTAS:
- LA PLANTA ARQUITECTÓNICA REE SOBRE TODAS LAS PLANTAS.
 - REALIZAR LOS ESTUDIOS HIDROLÓGICOS E HIDRÁULICOS CORRESPONDIENTES PARA LA ZONA. NO SE GARANTIZA O SUPONE UN SITIO LIBRE DE RIESGOS HIDROMETEOROLÓGICOS.
 - VERIFICAR EN CAMPO NIVELES Y PENDIENTES DE PROYECTO. EN CASO DE NO CUMPLIR CON LO MARCADO EN EL PROYECTO POR CONDICIONES PROPIAS DE LA ZONA, SE DEBERÁ AJUSTAR LOS NIVELES EN CAMPO, AJUSTANDO LAS PENDIENTES MÁXIMAS AL 6.0 % (0.06) Y ALTURA MÁXIMA DE CORDONES DE BANQUETA A 15 CM. EN SU DEFECTO, VERIFICAR CON DEPENDENCIA SUPERVISORA EL AJUSTE DE NIVELES.
 - EN CASO DE AFECTAR TAPAS DE REGISTROS PLUVIALES, REJILLAS, SANITARIOS, AGUA POTABLE, ELÉCTRICOS, TELECOMUNICACIONES, ENTRE OTROS, SE DEBERÁ RE-NIVELAR A NIVEL DE PROYECTO. SE DEBERÁ GARANTIZAR LAS PROFUNDIDADES MÍNIMAS CON BASE EN LAS ESPECIFICACIONES DE CADA ORGANISMO OPERADOR.
 - REALIZAR LIMPIEZA Y DESAZOLVE DE OBRAS PLUVIALES AFECTADAS POR PROYECTO. LA LIMPIEZA Y DESAZOLVE COMPRENDE LA LIMPIEZA EN LA SUPERFICIE E INTERIOR DE IMBORNALES (DE PISO, BANQUETA, COMBINADOS) Y CUALQUIER OBRA HIDRÁULICA COMPRENDIDA EN EL ÁREA DE PROYECTO.
 - LAS OBRAS PLUVIALES PROPUESTAS PERMITEN MITIGAR LOS EFECTOS QUE OCASIONAN LOS EVENTOS HIDROMETEOROLÓGICOS, NO OBTANTO, NO SOLUCIONAN LA PROBLEMÁTICA EXISTENTE EN LA ZONA. POR LO TANTO, SE DEBERÁ REVISAR EL ESTUDIO HIDROLÓGICO E HIDRÁULICO.

REV	FECHA	COMENTARIOS
1		

RESPONSABLE DE PROYECTO

DEPENDENCIA NORMATIVA

CLAVE
CTMET
OCV-01

NORTE



NOMBRE DE PLANO

PLANTA DE OBRA CIVIL

NOTA:
ESTE PROGRAMA ES DE CARÁCTER PÚBLICO. NO ES PATROCINADO, NI PROMOVIDO POR PARTIDO POLÍTICO ALGUNO Y SUS RECURSOS PROVIENEN DE LOS IMPUESTOS QUE PAGAN TODOS LOS CONTRIBUYENTES. ESTÁ PROHIBIDO EL USO DE ESTE PROGRAMA CON FINES POLÍTICOS, ELECTORALES, DE LUCRO Y OTROS DISTINTOS A LOS ESTABLECIDOS.

