



INTERSECCIÓN AV. LIC. ADOLFO LOPEZ MATEOS - AV. DE LA JUVENTUD
PLANTA DE OBRA CIVIL
ESCALA: N/A

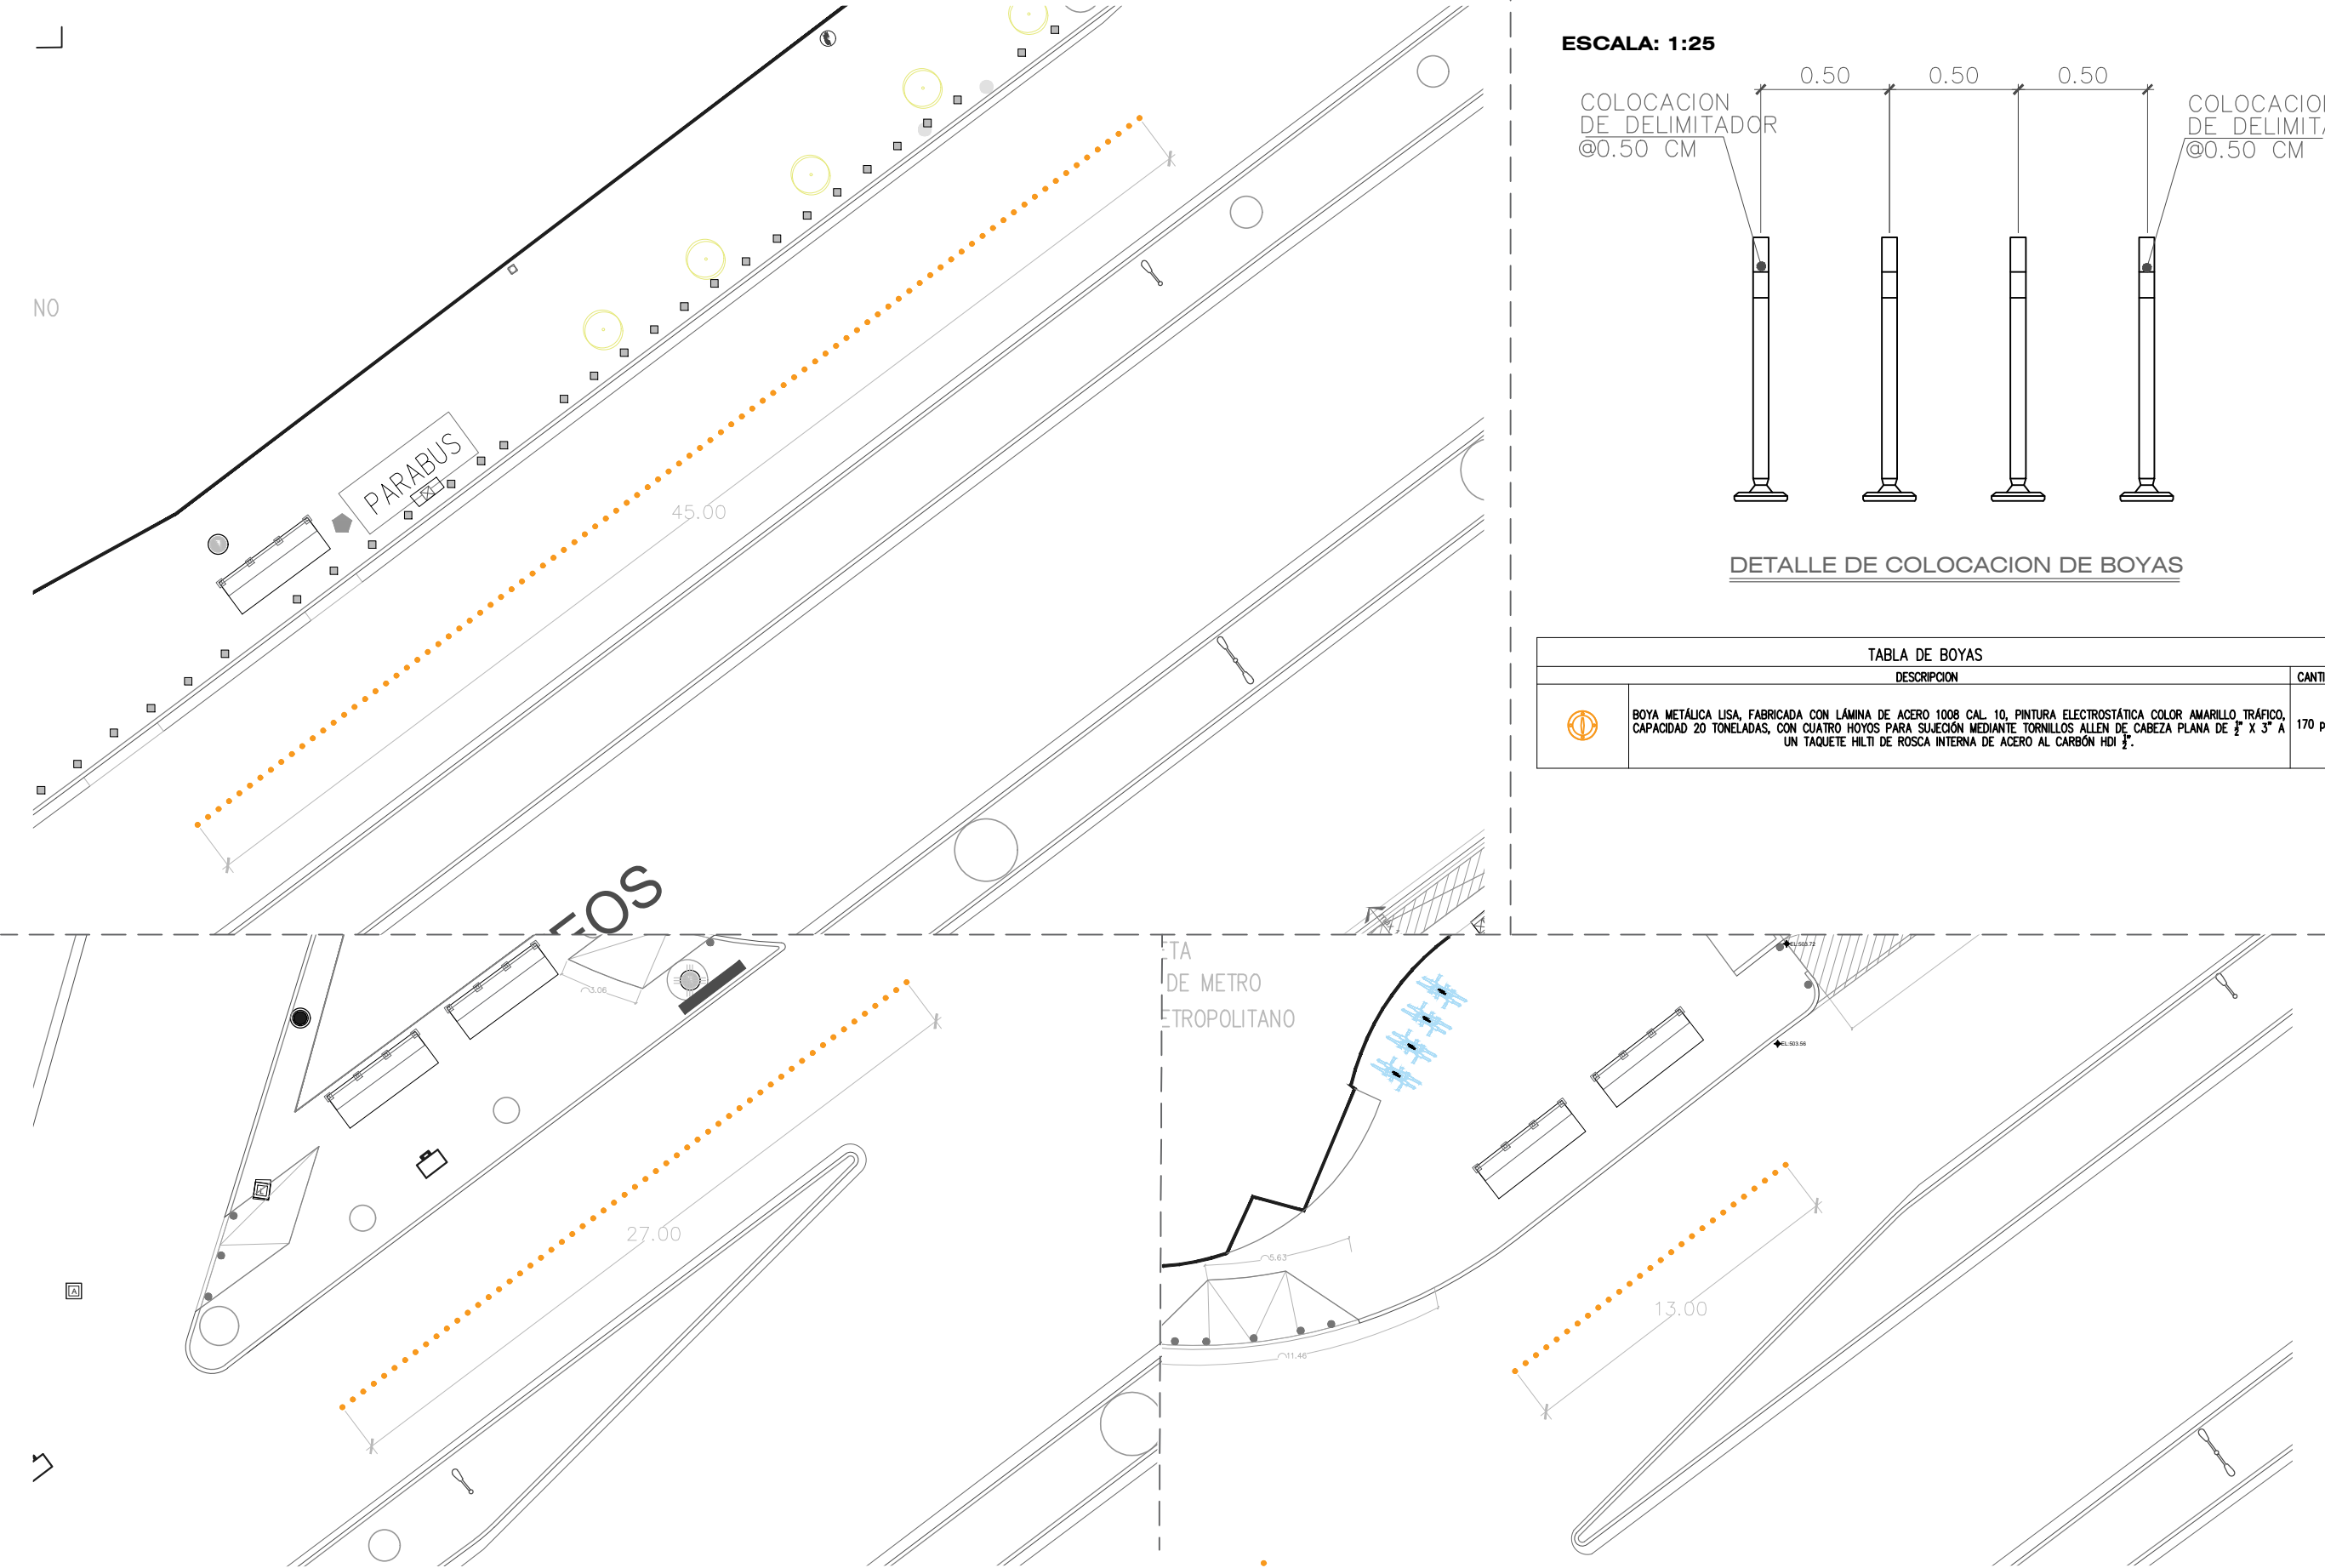

ESCALA: 1:25

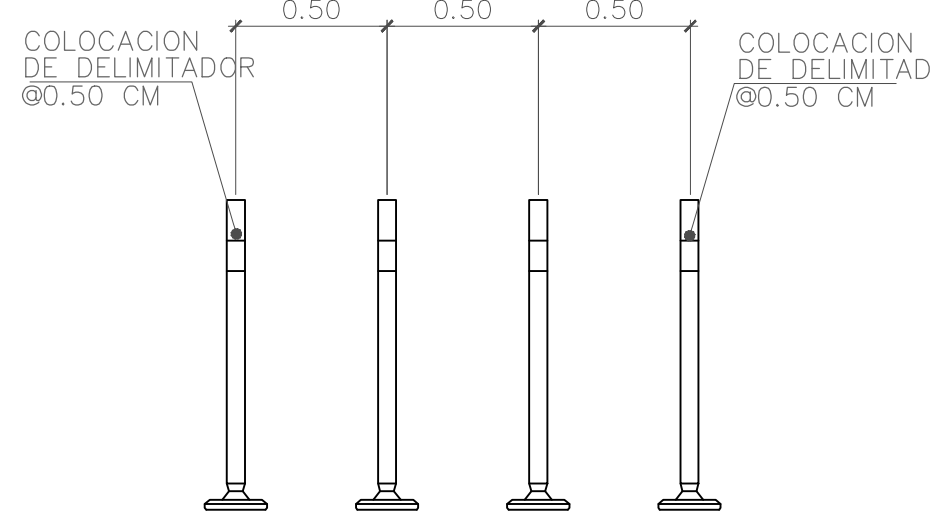

DETALLE DE COLOCACION DE BOYAS

TABLA DE BOYAS		
	DESCRIPCION	CANTIDAD
	BOYA METÁLICA LISA, FABRICADA CON LÁMINA DE ACERO 1008 CAL. 10, PINTURA ELECTROSTÁTICA COLOR AMARILLO TRÁFICO, CAPACIDAD 20 TONELADAS, CON CUATRO HOYOS PARA SUJECCIÓN MEDIANTE TORNILLOS ALLEN DE CABEZA PLANA DE 1/2" X 3" A UN TAQUETE HILTI DE ROSCA INTERNA DE ACERO AL CARBÓN HDI 1/2".	170 pzos



EL GOBIERNO DEL
NUEVO LEÓN

DEPENDENCIA NORMATIVA

NL **MOVILIDAD Y PLANEACIÓN URBANA**
GABINETE DE GENERACIÓN DE POLÍTICAS SOSTENIBLES

PROYECTO

CENTRO DE TRANSFERENCIA
"AV. LIC. ADOLFO LÓPEZ MATEOS - AV. DE LA JUVENTUD"

MUNICIPIO DE SAN NICOLÁS DE LOS GARZA, N.L.

NOMENCLATURA

NPT NIVEL DE PISO TERMINADO
NB NIVEL DE BAQUETA
NC NIVEL DE CALLE
NJ NIVEL DE JARDÍN

SIMBOLOGÍA GENERAL

 EJE
 NIVEL DE BAQUETA

NOTAS:

- LA PLANTA ARQUITECTÓNICA RESE SOBRE TODAS LAS PLANTAS.
- REALIZAR LOS ESTUDIOS HIDROLÓGICOS E HIDRÁULICOS CORRESPONDIENTES PARA LA ZONA. NO SE GARANTIZA O SUPONE UN SITIO LIBRE DE RIESGOS HIDROMETEOROLÓGICOS.
- VERIFICAR EN CAMPO NIVELES Y PENDIENTES DE PROYECTO. EN CASO DE NO CUMPLIR CON LO MARCADO EN EL PROYECTO POR CONDICIONES PROPIAS DE LA ZONA, SE DEBERÁ AJUSTAR LOS NIVELES EN CAMPO. AJUSTANDO LAS PENDIENTES MÁXIMAS AL 6.0 % (0.06) Y ALTURA MÁXIMA DE CORDONES DE BANQUETA A 15 CM. EN SU DEFECTO, VERIFICAR CON DEPENDENCIA SUPERVISORA EL AJUSTE DE NIVELES.
- EN CASO DE AFECTAR TAPAS DE REGISTROS PLUVIALES, REJILLAS, SANITARIOS, AGUA POTABLE, ELÉCTRICOS, TELECOMUNICACIONES, ENTRE OTROS, SE DEBERÁ RE-NIVELAR A NIVEL DE PROYECTO. SE DEBERÁ GARANTIZAR LAS PROFUNDIDADES MÍNIMAS CON BASE EN LAS ESPECIFICACIONES DE CADA ORGANISMO OPERADOR.
- REALIZAR LIMPIEZA Y DESAZOLQUE DE OBRAS PLUVIALES AFECTADAS POR PROYECTO. LA LIMPIEZA Y DESAZOLQUE COMPRENDE LA LIMPIEZA EN LA SUPERFICIE E INTERIOR DE IMBORNALES (DE PISO, BANQUETA, COMBINADOS) Y CUALQUIER OBRA HIDRÁULICA COMPRENDIDA EN EL ÁREA DE PROYECTO.
- LAS OBRAS PLUVIALES PROPUESTAS PERMITEN MITIGAR LOS EFECTOS QUE OCASIONAN LOS EVENTOS HIDROMETEOROLÓGICOS. NO OBTANTO, NO SOLUCIONAN LA PROBLEMÁTICA EXISTENTE EN LA ZONA. POR LO TANTO, SE DEBERÁ REVISAR EL ESTUDIO HIDROLÓGICO E HIDRÁULICO.

REV	FECHA	COMENTARIOS
1		

RESPONSABLE DE PROYECTO

DEPENDENCIA NORMATIVA

CLAVE	NORTE
CTMET OCV-09	

NOMBRE DE PLANO

PLANTA DE OBRA CIVIL

NOTA:

ESTE PROGRAMA ES DE CARÁCTER PÚBLICO. NO ES PATROCINADO, NI PROMOVIDO POR PARTIDO POLÍTICO ALGUNO Y SUS RECURSOS PROVIENEN DE LOS IMPUESTOS QUE PAGAN TODOS LOS CONTRIBUYENTES. ESTÁ PROHIBIDO EL USO DE ESTE PROGRAMA CON FINES POLÍTICOS, ELECTORALES, DE LUCRO Y OTROS DISTINTOS A LOS ESTABLECIDOS.



MOVILIDAD Y PLANEACIÓN URBANA
GABINETE DE GENERACIÓN DE POLÍTICAS SOSTENIBLES