



INTERSECCIÓN AV. LIC. ADOLFO LOPEZ MATEOS - AV. DE LA JUVENTUD
PLANTA REUBICACIONES Y RETIROS
ESCALA: 1:500

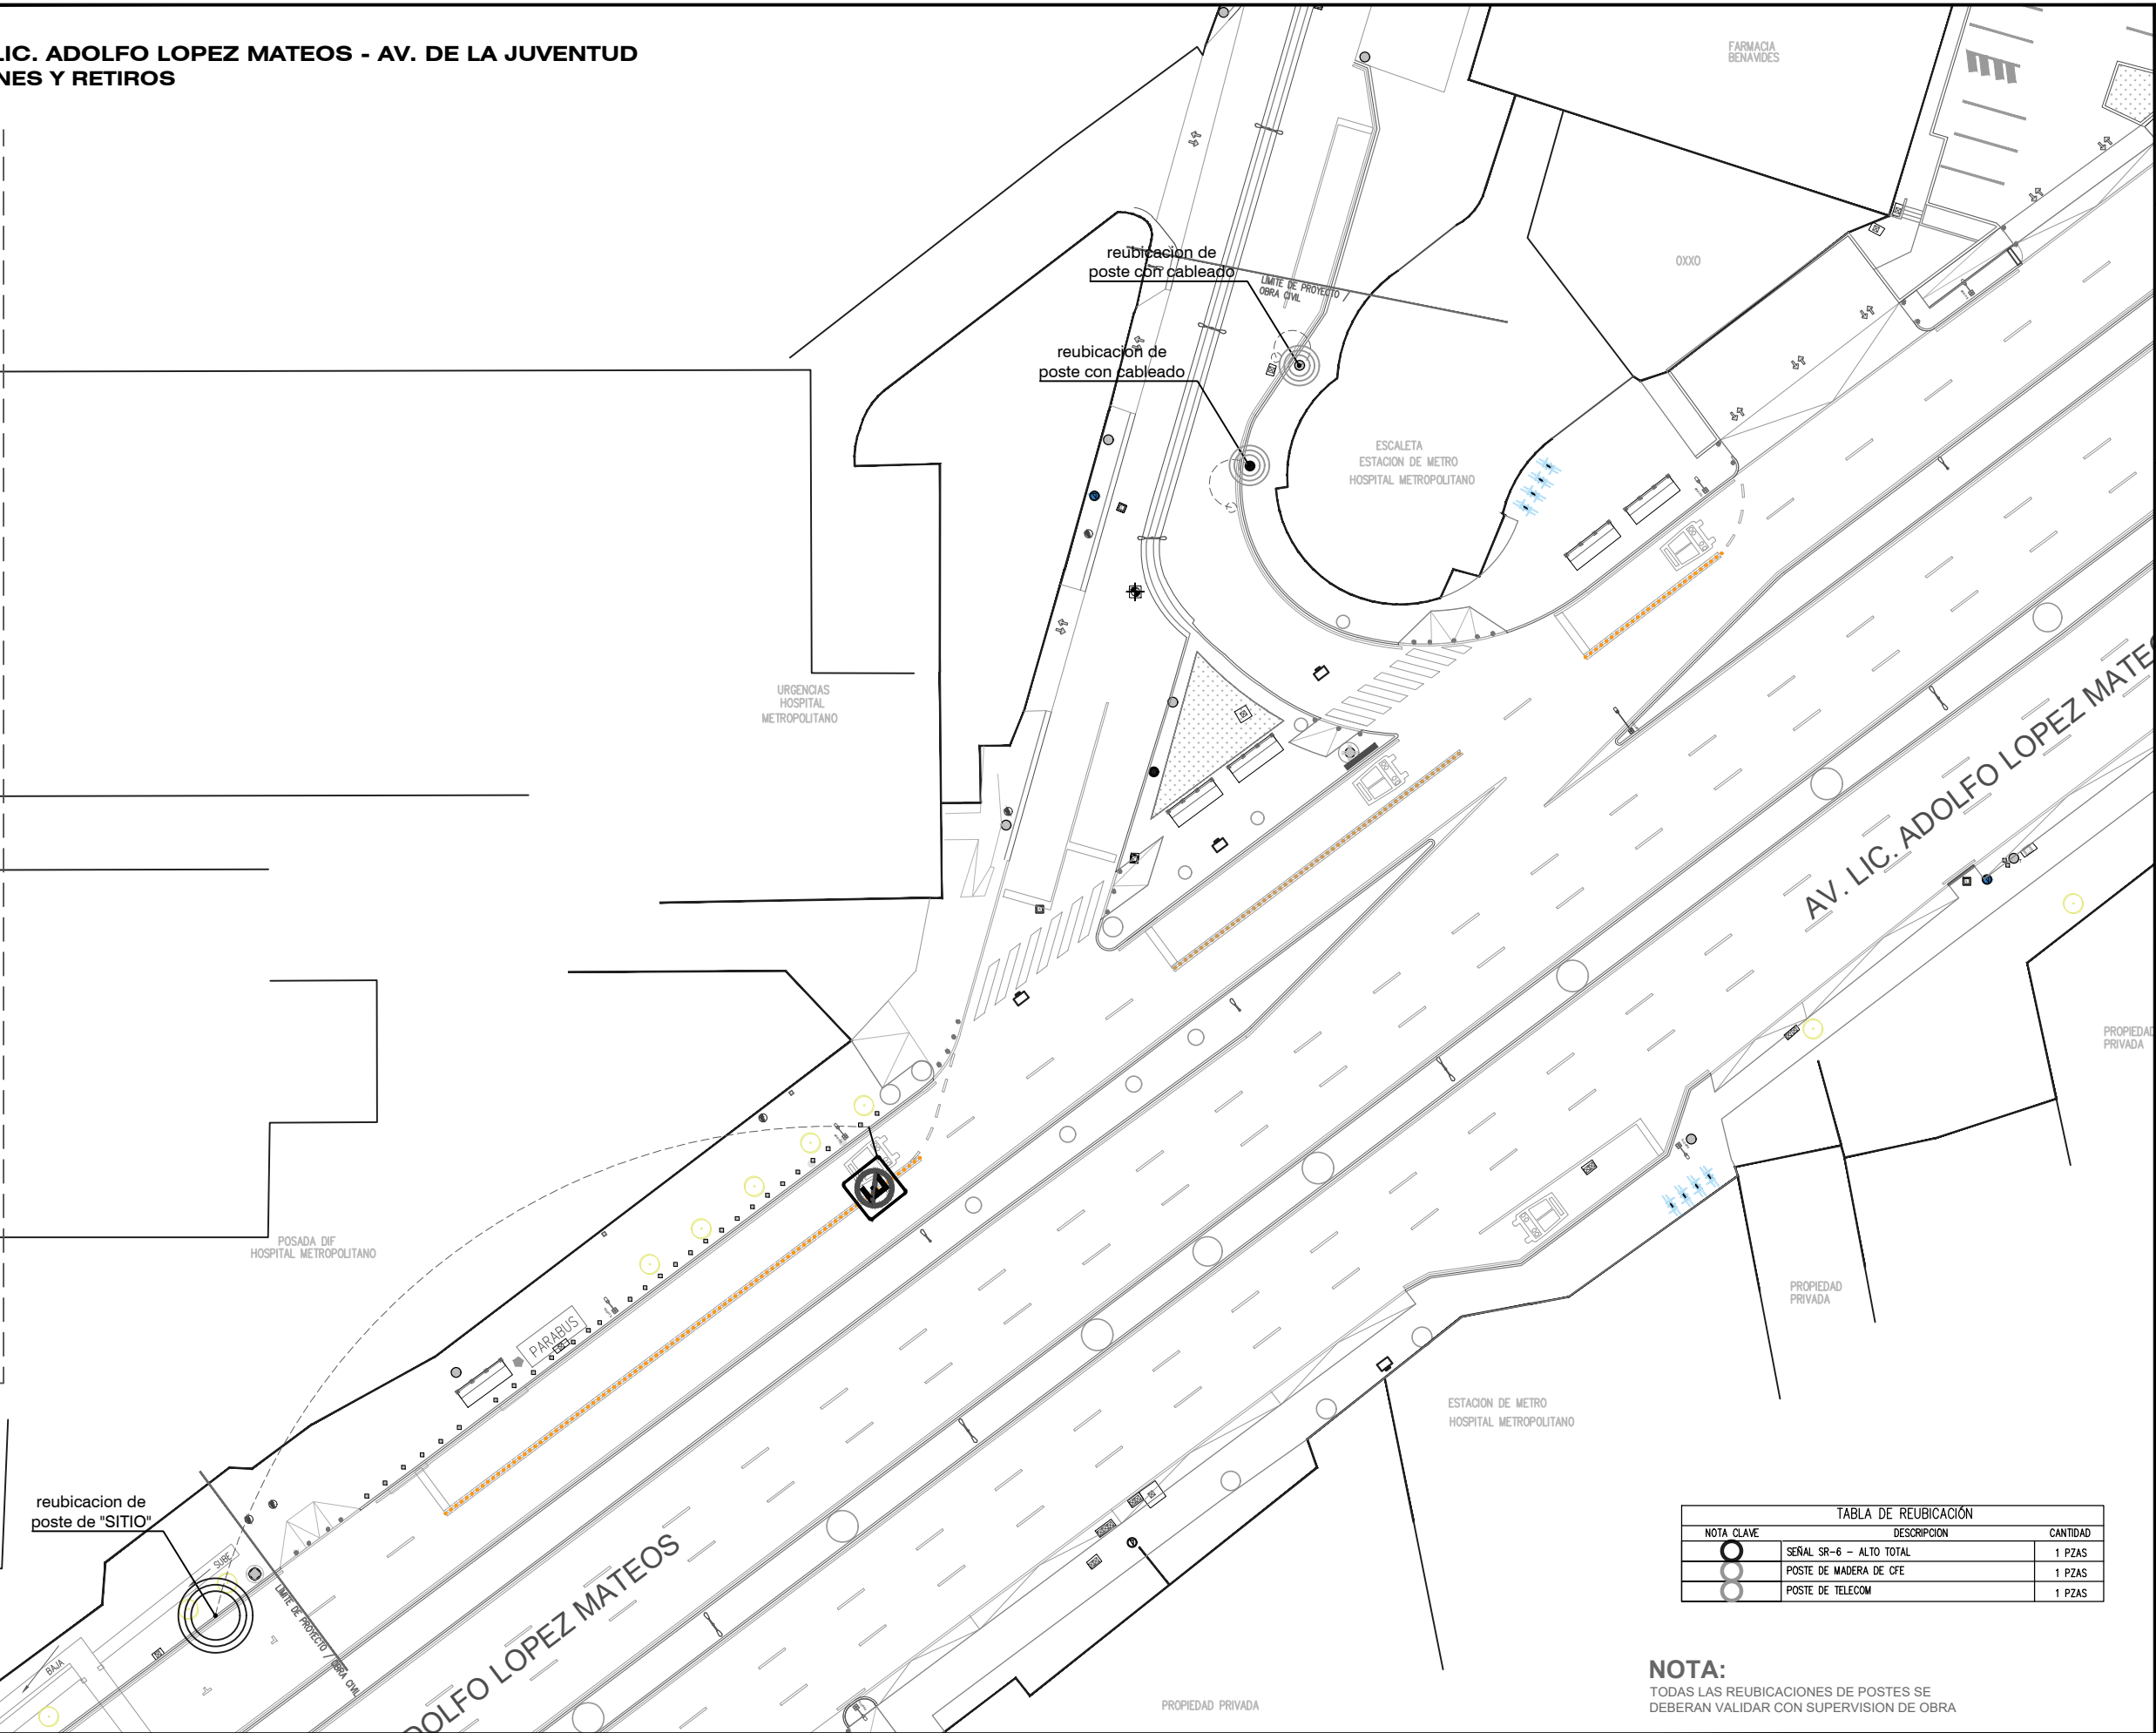

NOTA CLAVE	DESCRIPCION	CANTIDAD
	SEÑAL SR-6 - ALTO TOTAL	1 PZAS
	POSTE DE MADERA DE CFE	1 PZAS
	POSTE DE TELECOM	1 PZAS

NOTA:
TODAS LAS REUBICACIONES DE POSTES SE
DEBERAN VALIDAR CON SUPERVISION DE OBRA

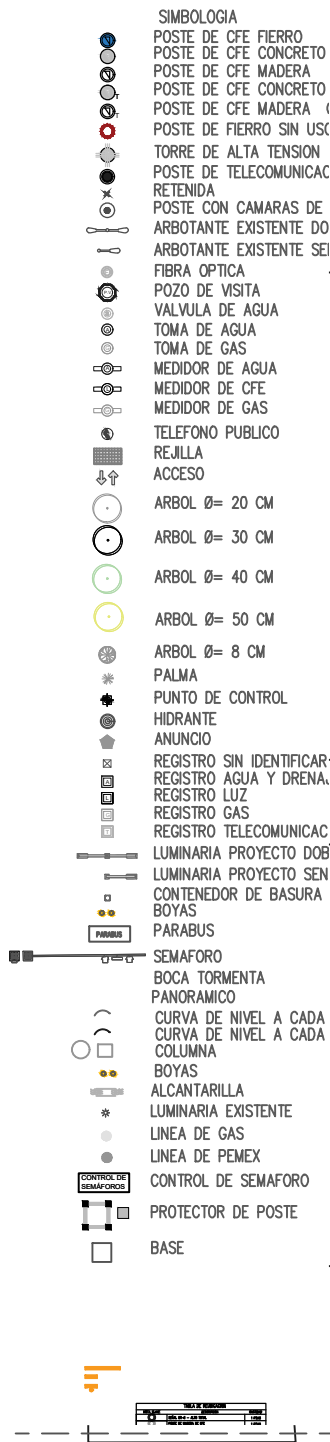

DEPENDENCIA NORMATIVA



PROYECTO

**CENTRO DE
TRANSFERENCIA**
"AV. LIC. ADOLFO LÓPEZ
MATEOS - AV. DE LA JUVENTUD"

MUNICIPIO DE SAN NICOLAS, N.L.

NOMENCLATURA

NPT	NIVEL DE PISO TERMINADO
NB	NIVEL DE BAQUETA
NC	NIVEL DE CALLE
NJ	NIVEL DE JARDÍN

SIMBOLOGÍA GENERAL



OTAS

- REALIZAR LA VIGILANCIA DEL NIVEL SOBRE TORNOS PLUVIALES.
- REALIZAR LOS ESTUDIOS HIDROLÓGICOS E HIDRÁULICOS CORRESPONDIENTES PARA LA ZONA. NO SE GARANTIZA O SUPONE UN SITIO LIBRE DE RIESGOS HIDROMETEOROLÓGICOS.
- VERIFICAR EN CAMPO NIVELES Y PENDIENTES DE PROYECTO. EN CASO DE NO CUMPLIR CON LO MARCADO EN EL PROYECTO POR CONDICIONES PROPIAS DE LA ZONA, SE DEBERÁ AJUSTAR LOS NIVELES EN LA MEDIDA NECESARIA PARA CUMPLIR CON EL NIVEL DE PROYECTO MÁXIMA DE CORDONES DE BANQUETA A 15 CM. EN SU DEFECTA, VERIFICAR CON DEPENDENCIA SUPERVISORA EL AJUSTE DE NIVELES.
- EN CASO DE AFECTAR PASES DE REGISTROS PLUVIALES, REJILLAS, SANITARIOS, AGUA POTABLE, ELÉCTRICOS, TELEFONÍA, COMUNICACIÓN, ETC. SE DEBERÁ REPARAR EL NIVEL DE PROYECTO SE DEBERÁ GARANTIZAR LAS PROFUNDIDADES MÍNIMAS CON BASE EN LAS ESPECIFICACIONES DE CADA ORGANISMO OPERADOR.
- REALIZAR LIMPIEZA Y DESAZOLVE DE OBRAS PLUVIALES AFECTADAS POR PROYECTO. LA LIMPIEZA Y DESAZOLVE DE LAS OBRAS PLUVIALES DEBERÁ EFECTUARSE EN EL INTERIOR DE LOS MURALLAS DE PISO, BANQUETA, COMBINADOS Y CUALQUIER OTRA HIDRÁULICA COMPROMETIDA EN LA ZONA DE PROYECTO.
- REALIZAR PLUVIALES PROPUESTAS PERMITEN MITIGAR LOS EFECTOS QUE OCASIONAN LOS EVENTOS HIDROMETEOROLÓGICOS COMO LA INUNDACIÓN, LA PROBLEMÁTICA EXISTENTE EN LA ZONA. POR LO TANTO, SE DEBERÁ REVISAR EL ESTUDIO HIDROLÓGICO E HIDRÁULICO.

REV	FECHA	COMENTARIOS
1		

RESPONSABLE DE PROYECTO

DEPENDENCIA NORMATIVA

CLAVE

CTMET
REU-01

NORTE



NOMBRE DE PLANO

PLANTA REUBICACIONES Y RETIROS

NOTA:

ESTE PROGRAMA ES DE CARÁCTER PÚBLICO, NO ES PATROCINADO, NI PROMOVIDO POR PARTIDO POLÍTICO ALGUNO Y SUS RECURSOS PROVIENEN DE LOS IMPUESTOS QUE PAGAN TODOS LOS CONTRIBUYENTES. ESTÁ PROHIBIDO EL USO DE ESTE PROGRAMA CON FINES POLÍTICOS, ELECTORALES, DE LUCRO Y OTROS DISTINTOS A LOS ESTABLECIDOS.

