


CENTRO DE TRANSFERENCIA LOS ÁNGELES
PLANTA ARQUITECTÓNICA
ESCALA: 1:750

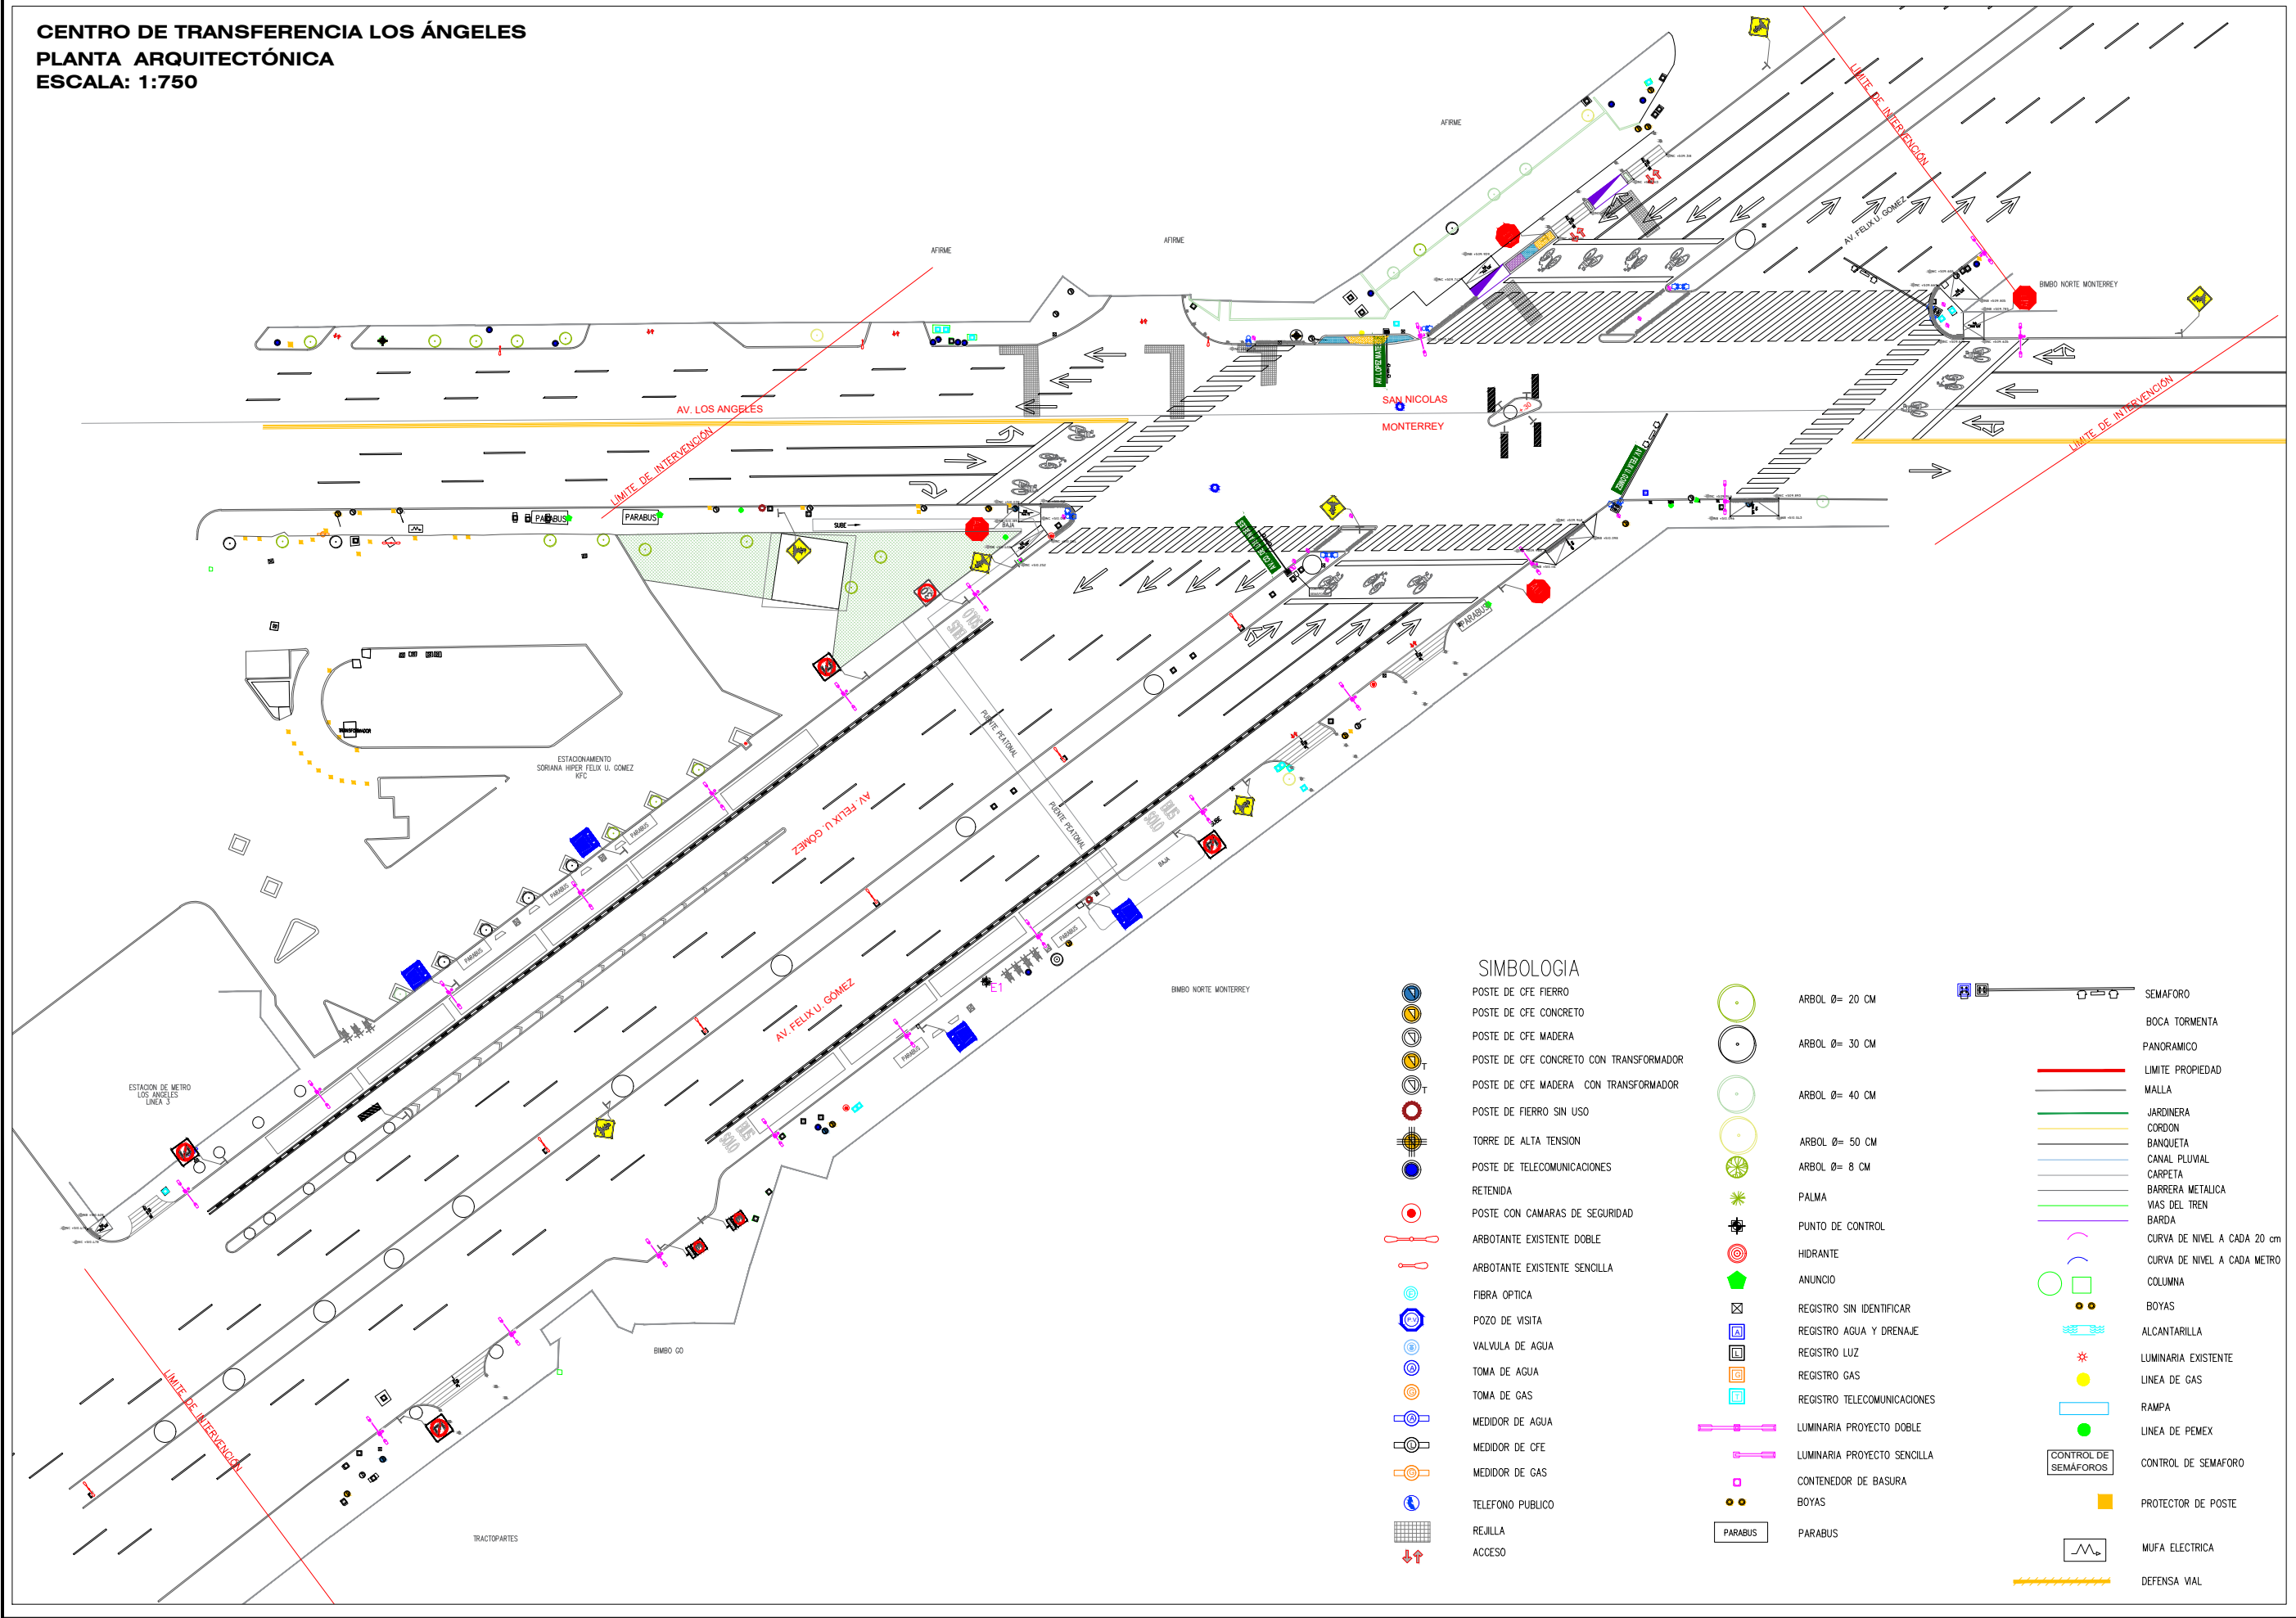

SIMBOLOGIA

	POSTE DE CFE FIERRO		ARBOL Ø= 20 CM		SEMAFORO
	POSTE DE CFE CONCRETO		ARBOL Ø= 30 CM		BOCA TORMENTA
	POSTE DE CFE MADERA		ARBOL Ø= 40 CM		PANORAMICO
	POSTE DE CFE CONCRETO CON TRANSFORMADOR		ARBOL Ø= 50 CM		LIMITE PROPIEDAD
	POSTE DE CFE MADERA CON TRANSFORMADOR		ARBOL Ø= 8 CM		MALLA
	POSTE DE FIERRO SIN USO		PALMA		JARDINERA
	TORRE DE ALTA TENSION		PUNTO DE CONTROL		CORDON
	POSTE DE TELECOMUNICACIONES		HIDRANTE		BANQUETA
	RETENIDA		ANUNCIO		CANAL PLUVIAL
	POSTE CON CAMARAS DE SEGURIDAD		REGISTRO SIN IDENTIFICAR		CARPETA
	ARBOTANTE EXISTENTE DOBLE		REGISTRO AGUA Y DRENAJE		BARRERA METALICA
	ARBOTANTE EXISTENTE SENCILLA		REGISTRO LUZ		VIAS DEL TREN
	FIBRA OPTICA		REGISTRO GAS		BORDA
	POZO DE VISTA		REGISTRO TELECOMUNICACIONES		CURVA DE NIVEL A CADA 20 CM
	VALVULA DE AGUA		LUMINARIA PROYECTO DOBLE		CURVA DE NIVEL A CADA METRO
	TOMA DE GAS		LUMINARIA PROYECTO SENCILLA		COLUMNA
	MEDIDOR DE AGUA		CONTENEDOR DE BASURA		BOYAS
	MEDIDOR DE CFE		BOYAS		ALCANTARILLA
	MEDIDOR DE GAS		PARABUS		LUMINARIA EXISTENTE
	TELEFONO PUBLICO				LINEA DE GAS
	REJILLA				RAMPA
	ACCESO				LINEA DE PEMEX
					CONTROL DE SEMAFORO
					PROTECTOR DE POSTE
					MUÑA ELECTRICA
					DEFENSA VIAL

EL GOBIERNO DEL
NUEVO LEÓN

DEPENDENCIA NORMATIVA

MOVILIDAD Y PLANEACIÓN URBANA
DIRECCIÓN DE GENERACIÓN DE RIQUEZA SOSTENIBLE

PROYECTO

CENTRO DE TRANSFERENCIA LOS ÁNGELES

LOS ÁNGELES - FÉLIX U. GOMÉZ

MUNICIPIO MONTERREY - SAN NICOLÁS DE LOS GARZA

NOMENCLATURA

NPT	NIVEL DE PISO TERMINADO
NB	NIVEL DE BANQUETA
NC	NIVEL DE CALLE
NJ	NIVEL DE JARDÍN

SIMBOLOGÍA GENERAL

	EJE
	NIVEL DE PISO TERMINADO (PLANTA)

NOTAS:

- LA PLANTA ARQUITECTÓNICA REGISTRA TODAS LAS PLANTAS.
- REALIZAR LOS ESTUDIOS HIDROLÓGICOS E HIDRÁULICOS CORRESPONDIENTES PARA LA ZONA. NO SE GARANTIZA O SUPONE UN SITIO LIBRE DE RIESGOS HIDROMETEOROLÓGICOS.
- VERIFICAR EN CAMPO NIVELES Y PENDIENTES DE PROYECTO. EN CASO DE NO CUMPLIR CON LO MARCADO EN EL PROYECTO POR CONDICIONES PROPIAS DE LA ZONA, SE DEBERÁ AJUSTAR LOS NIVELES EN CAMPO, AJUSTANDO LAS PENDIENTES MÁXIMAS AL 6.0 % (0.06) Y ALTURA MÁXIMA DE CORDONES DE BANQUETA A 15 CM. EN SU DEFECTO, VERIFICAR CON DEPENDENCIA SUPERVISORA EL AJUSTE DE NIVELES.
- EN CASO DE AFECTAR TAPAS DE REGISTROS PLUVIALES, REJILLAS, SANITARIOS, AGUA POTABLE, ELÉCTRICOS, TELECOMUNICACIONES, ENTRE OTROS, SE DEBERÁ RE-NIVELAR A NIVEL DE PROYECTO SE DEBERÁ GARANTIZAR LAS PROFUNDIDADES MÍNIMAS CON BASE EN LAS ESPECIFICACIONES DE CADA ORGANISMO OPERADOR.
- REALIZAR LIMPIEZA Y DESAZOLVE DE OBRAS PLUVIALES AFECTADAS POR PROYECTO. LA LIMPIEZA Y DESAZOLVE COMPRENDE LA LIMPIEZA EN LA SUPERFICIE E INTERIOR DE IMBORNALES (DE PISO, BANQUETA, COMBINADOS) Y CUALQUIER OBRA HIDRÁULICA COMPRENDIDA EN EL ÁREA DE PROYECTO.
- LAS OBRAS PLUVIALES PROPUESTAS PERMITEN MITIGAR LOS EFECTOS QUE OCASIONAN LOS EVENTOS HIDROMETEOROLÓGICOS, NO OBSTANTE, NO SOLUCIONAN LA PROBLEMÁTICA EXISTENTE EN LA ZONA. POR LO TANTO, SE DEBERÁ REVISAR EL ESTUDIO HIDROLÓGICO E HIDRÁULICO.

REV	FECHA	COMENTARIOS
1	MARZO-23	PROYECTO GEOMETRICO

RESPONSABLE DE PROYECTO

DEPENDENCIA NORMATIVA

CLAVE	NORTE
CTLA-ARQ-01	

NOMBRE DE PLANO

PLANTA ARQUITECTONICA

NOTA:

ESTE PROGRAMA ES DE CARÁCTER PÚBLICO. NO ES PATROCINADO, NI PROMOVIDO POR PARTIDO POLÍTICO ALGUNO Y SUS RECURSOS PROVIENEN DE LOS IMPUESTOS QUE PAGAN TODOS LOS CONTRIBUYENTES. ESTÁ PROHIBIDO EL USO DE ESTE PROGRAMA CON FINES POLÍTICOS, ELECTORALES, DE LUCRO Y OTROS DISTINTOS A LOS ESTABLECIDOS.

MOVILIDAD Y PLANEACIÓN URBANA
DIRECCIÓN DE GENERACIÓN DE RIQUEZA SOSTENIBLE