


CENTRO DE TRANSFERENCIA LOS ÁNGELES
PLANTA ILUMINACIÓN
ESCALA: 1:750

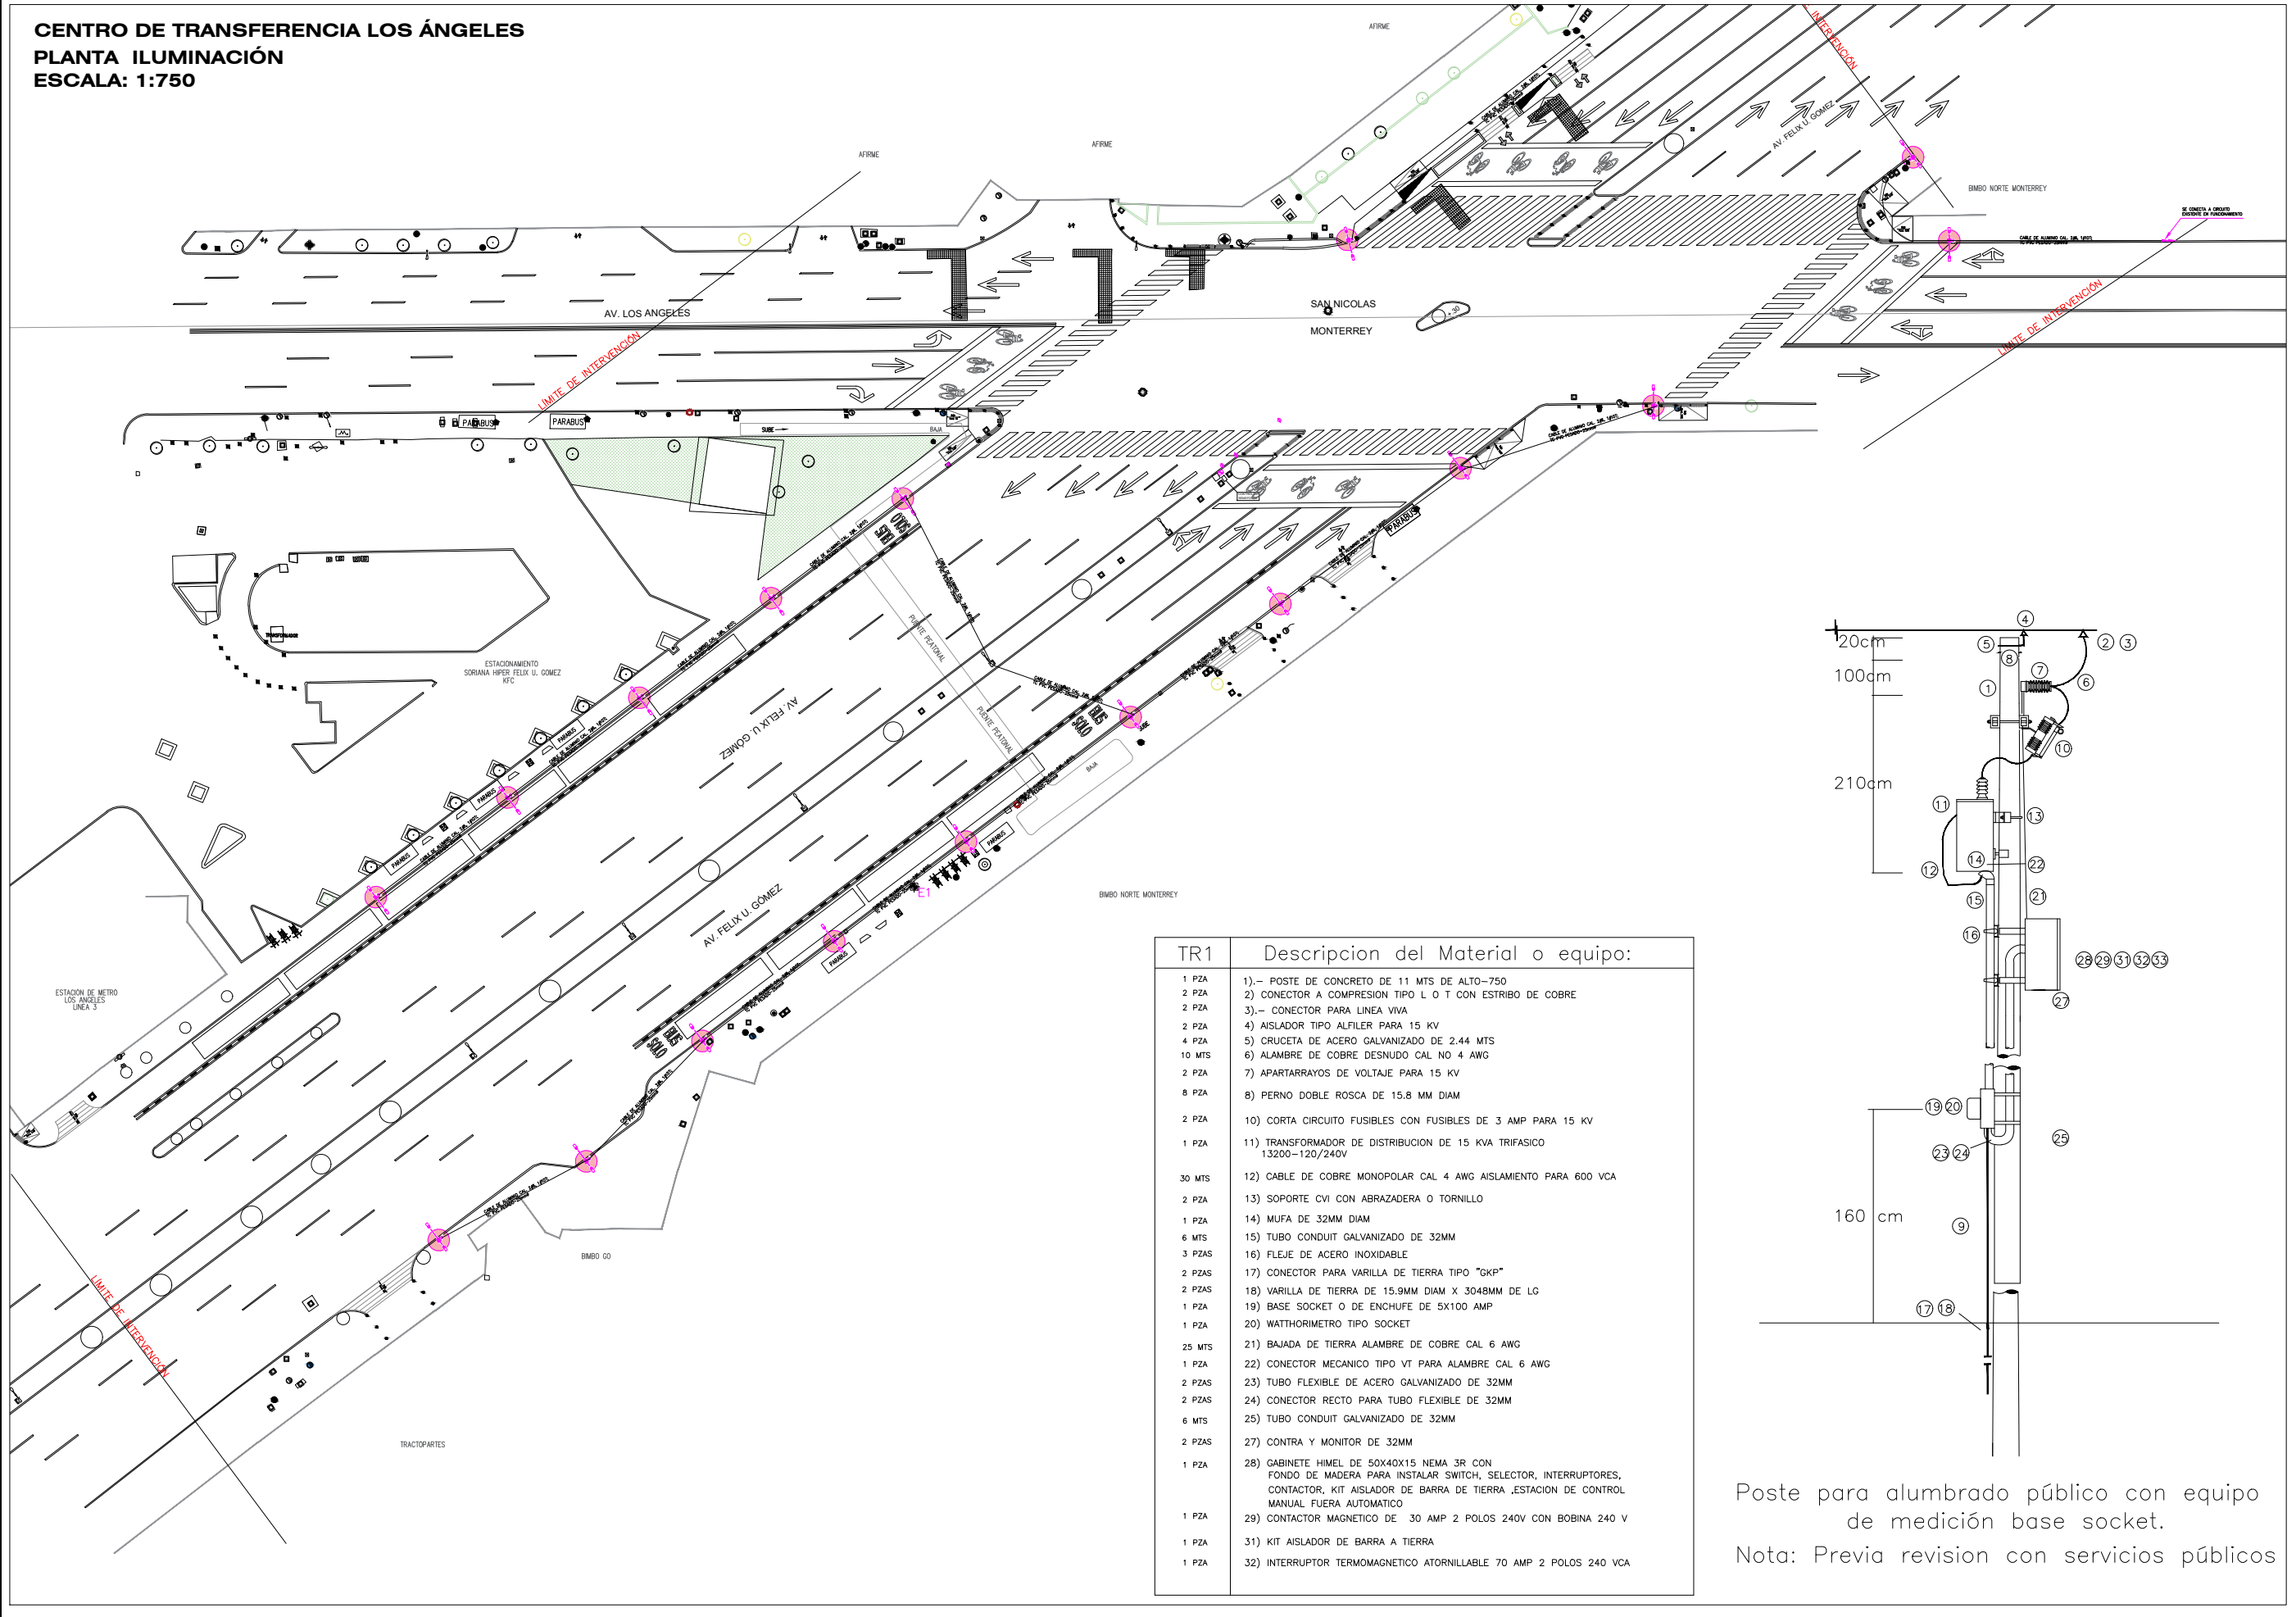

TR1	Descripcion del Material o equipo:
1 PZA	1).- POSTE DE CONCRETO DE 11 MTS DE ALTO-750
2 PZA	2) CONECTOR A COMPRESION TIPO L O T CON ESTRIBO DE COBRE
2 PZA	3).- CONECTOR PARA LINEA VIVA
2 PZA	4) AISLADOR TIPO ALFILER PARA 15 KV
4 PZA	5) CRUCETA DE ACERO GALVANIZADO DE 2.44 MTS
10 MTS	6) ALAMBRE DE COBRE DESNUDO CAL NO 4 AWG
2 PZA	7) APARTARRAYOS DE VOLTAJE PARA 15 KV
8 PZA	8) PERNO DOBLE ROSCA DE 15.8 MM DIAM
2 PZA	10) CORTA CIRCUITO FUSIBLES CON FUSIBLES DE 3 AMP PARA 15 KV
1 PZA	11) TRANSFORMADOR DE DISTRIBUCION DE 15 KVA TRIFASICO 13200-120/240V
30 MTS	12) CABLE DE COBRE MONOPOLAR CAL 4 AWG AISLAMIENTO PARA 600 VCA
2 PZA	13) SOPORTE CVI CON ABRAZADERA O TORNILLO
1 PZA	14) MUFA DE 32MM DIAM
6 MTS	15) TUBO CONDUIT GALVANIZADO DE 32MM
3 PZAS	16) FLEJE DE ACERO INOXIDABLE
2 PZAS	17) CONECTOR PARA VARILLA DE TIERRA TIPO "GKP"
2 PZAS	18) VARILLA DE TIERRA DE 15.9MM DIAM X 3048MM DE LG
1 PZA	19) BASE SOCKET O DE ENCHUFE DE 5X100 AMP
1 PZA	20) WATTHORIMETRO TIPO SOCKET
25 MTS	21) BAJADA DE TIERRA ALAMBRE DE COBRE CAL 6 AWG
1 PZA	22) CONECTOR MECANICO TIPO VT PARA ALAMBRE CAL 6 AWG
2 PZAS	23) TUBO FLEXIBLE DE ACERO GALVANIZADO DE 32MM
2 PZAS	24) CONECTOR RECTO PARA TUBO FLEXIBLE DE 32MM
6 MTS	25) TUBO CONDUIT GALVANIZADO DE 32MM
2 PZAS	27) CONTRA Y MONITOR DE 32MM
1 PZA	28) GABINETE HIMEL DE 50X40X15 NEMA 3R CON FONDO DE MADERA PARA INSTALAR SWITCH, SELECTOR, INTERRUPTORES, CONTACTOR, KIT AISLADOR DE BARRA DE TIERRA ,ESTACION DE CONTROL MANUAL FUERA AUTOMATICO
1 PZA	29) CONTACTOR MAGNETICO DE 30 AMP 2 POLOS 240V CON BOBINA 240 V
1 PZA	31) KIT AISLADOR DE BARRA A TIERRA
1 PZA	32) INTERRUPTOR TERMOMAGNETICO ATORNILLABLE 70 AMP 2 POLOS 240 VCA

Poste para alumbrado público con equipo de medición base socket.

Nota: Previa revision con servicios públicos



EL GOBIERNO DEL
NUEVO LEÓN

DEPENDENCIA NORMATIVA



MOVILIDAD Y PLANEACIÓN URBANA
DIRECCIÓN DE DESARROLLO DE INFRAESTRUCTURA

PROYECTO

CENTRO DE TRANSFERENCIA LOS ÁNGELES

LOS ÁNGELES - FÉLIX U. GOMÉZ

MUNICIPIO MONTERREY - SAN NICOLÁS DE LOS GARZA

NOMENCLATURA

NPT	NIVEL DE PISO TERMINADO
NB	NIVEL DE BANQUETA
NC	NIVEL DE CALLE
NJ	NIVEL DE JARDÍN

SIMBOLOGÍA GENERAL



EJE



N.B. 0.00



NIVEL DE PISO TERMINADO (PLANTA)

NOTAS:

1. LA PLANTA ARQUITECTÓNICA REIGE SOBRE TODAS LAS PLANTAS.
2. REALIZAR LOS ESTUDIOS HIDROLÓGICOS E HIDRÁULICOS CORRESPONDIENTES PARA LA ZONA. NO SE GARANTIZA O SUPONE UN SITIO LIBRE DE RIESGOS HIDROMETEOROLÓGICOS.
3. VERIFICAR EN CAMPO NIVELES Y PENDIENTES DE PROYECTO. EN CASO DE NO CUMPLIR CON LO MARCADO EN EL PROYECTO POR CONDICIONES PROPIAS DE LA ZONA, SE DEBERÁ AJUSTAR LOS NIVELES EN CAMPO, AJUSTANDO LAS PENDIENTES MÁXIMAS AL 6.0 % (0.06) Y ALTURA MÁXIMA DE CORDONES DE BANQUETA A 15 CM. EN SU DEFECTO, VERIFICAR CON DEPENDENCIA SUPERVISORA EL AJUSTE DE NIVELES.
4. EN CASO DE AFECTAR TAPAS DE REGISTROS PLUVIALES, REJILLAS, SANITARIOS, AGUA POTABLE, ELÉCTRICOS, TELECOMUNICACIONES, ENTRE OTROS, SE DEBERÁ RE-NIVELAR A NIVEL DE PROYECTO SE DEBERÁ GARANTIZAR LAS PROFUNDIDADES MÍNIMAS CON BASE EN LAS ESPECIFICACIONES DE CADA ORGANISMO OPERADOR.
5. REALIZAR LIMPIEZA Y DESAZOLVE DE OBRAS PLUVIALES AFECTADAS POR PROYECTO. LA LIMPIEZA Y DESAZOLVE COMPRENDE LA LIMPIEZA EN LA SUPERFICIE E INTERIOR DE IMBORNALS (DE PISO, BANQUETA, COMBINADOS) Y CUALQUIER OBRA HIDRÁULICA COMPRENDIDA EN EL ÁREA DE PROYECTO.
6. LAS OBRAS PLUVIALES PROPUESTAS PERMITEN MITIGAR LOS EFECTOS QUE OCASIONAN LOS EVENTOS HIDROMETEOROLÓGICOS, NO OBTANTE, NO SOLUCIONAN LA PROBLEMÁTICA EXISTENTE EN LA ZONA. POR LO TANTO, SE DEBERÁ REVISAR EL ESTUDIO HIDROLÓGICO E HIDRÁULICO.

REV	FECHA	COMENTARIOS
1	MARZO-23	PROYECTO GEOMETRICO

RESPONSABLE DE PROYECTO

DEPENDENCIA NORMATIVA

CLAVE	NORTE
CTLA ILU-02	

NOMBRE DE PLANO

PLANTA ILUMINACIÓN

NOTA:

ESTE PROGRAMA ES DE CARÁCTER PÚBLICO. NO ES PATROCINADO, NI PROMOVIDO POR PARTIDO POLÍTICO ALGUNO Y SUS RECURSOS PROVIENEN DE LOS IMPUESTOS QUE PAGAN TODOS LOS CONTRIBUYENTES. ESTÁ PROHIBIDO EL USO DE ESTE PROGRAMA CON FINES POLÍTICOS, ELECTORALES, DE LUCRO Y OTROS DISTINTOS A LOS ESTABLECIDOS.



MOVILIDAD Y PLANEACIÓN URBANA
DIRECCIÓN DE DESARROLLO DE INFRAESTRUCTURA