

CENTRO DE TRANSFERENCIA LOS ÁNGELES
PLANTA DE OBRA CIVIL
ESCALA: 1:750

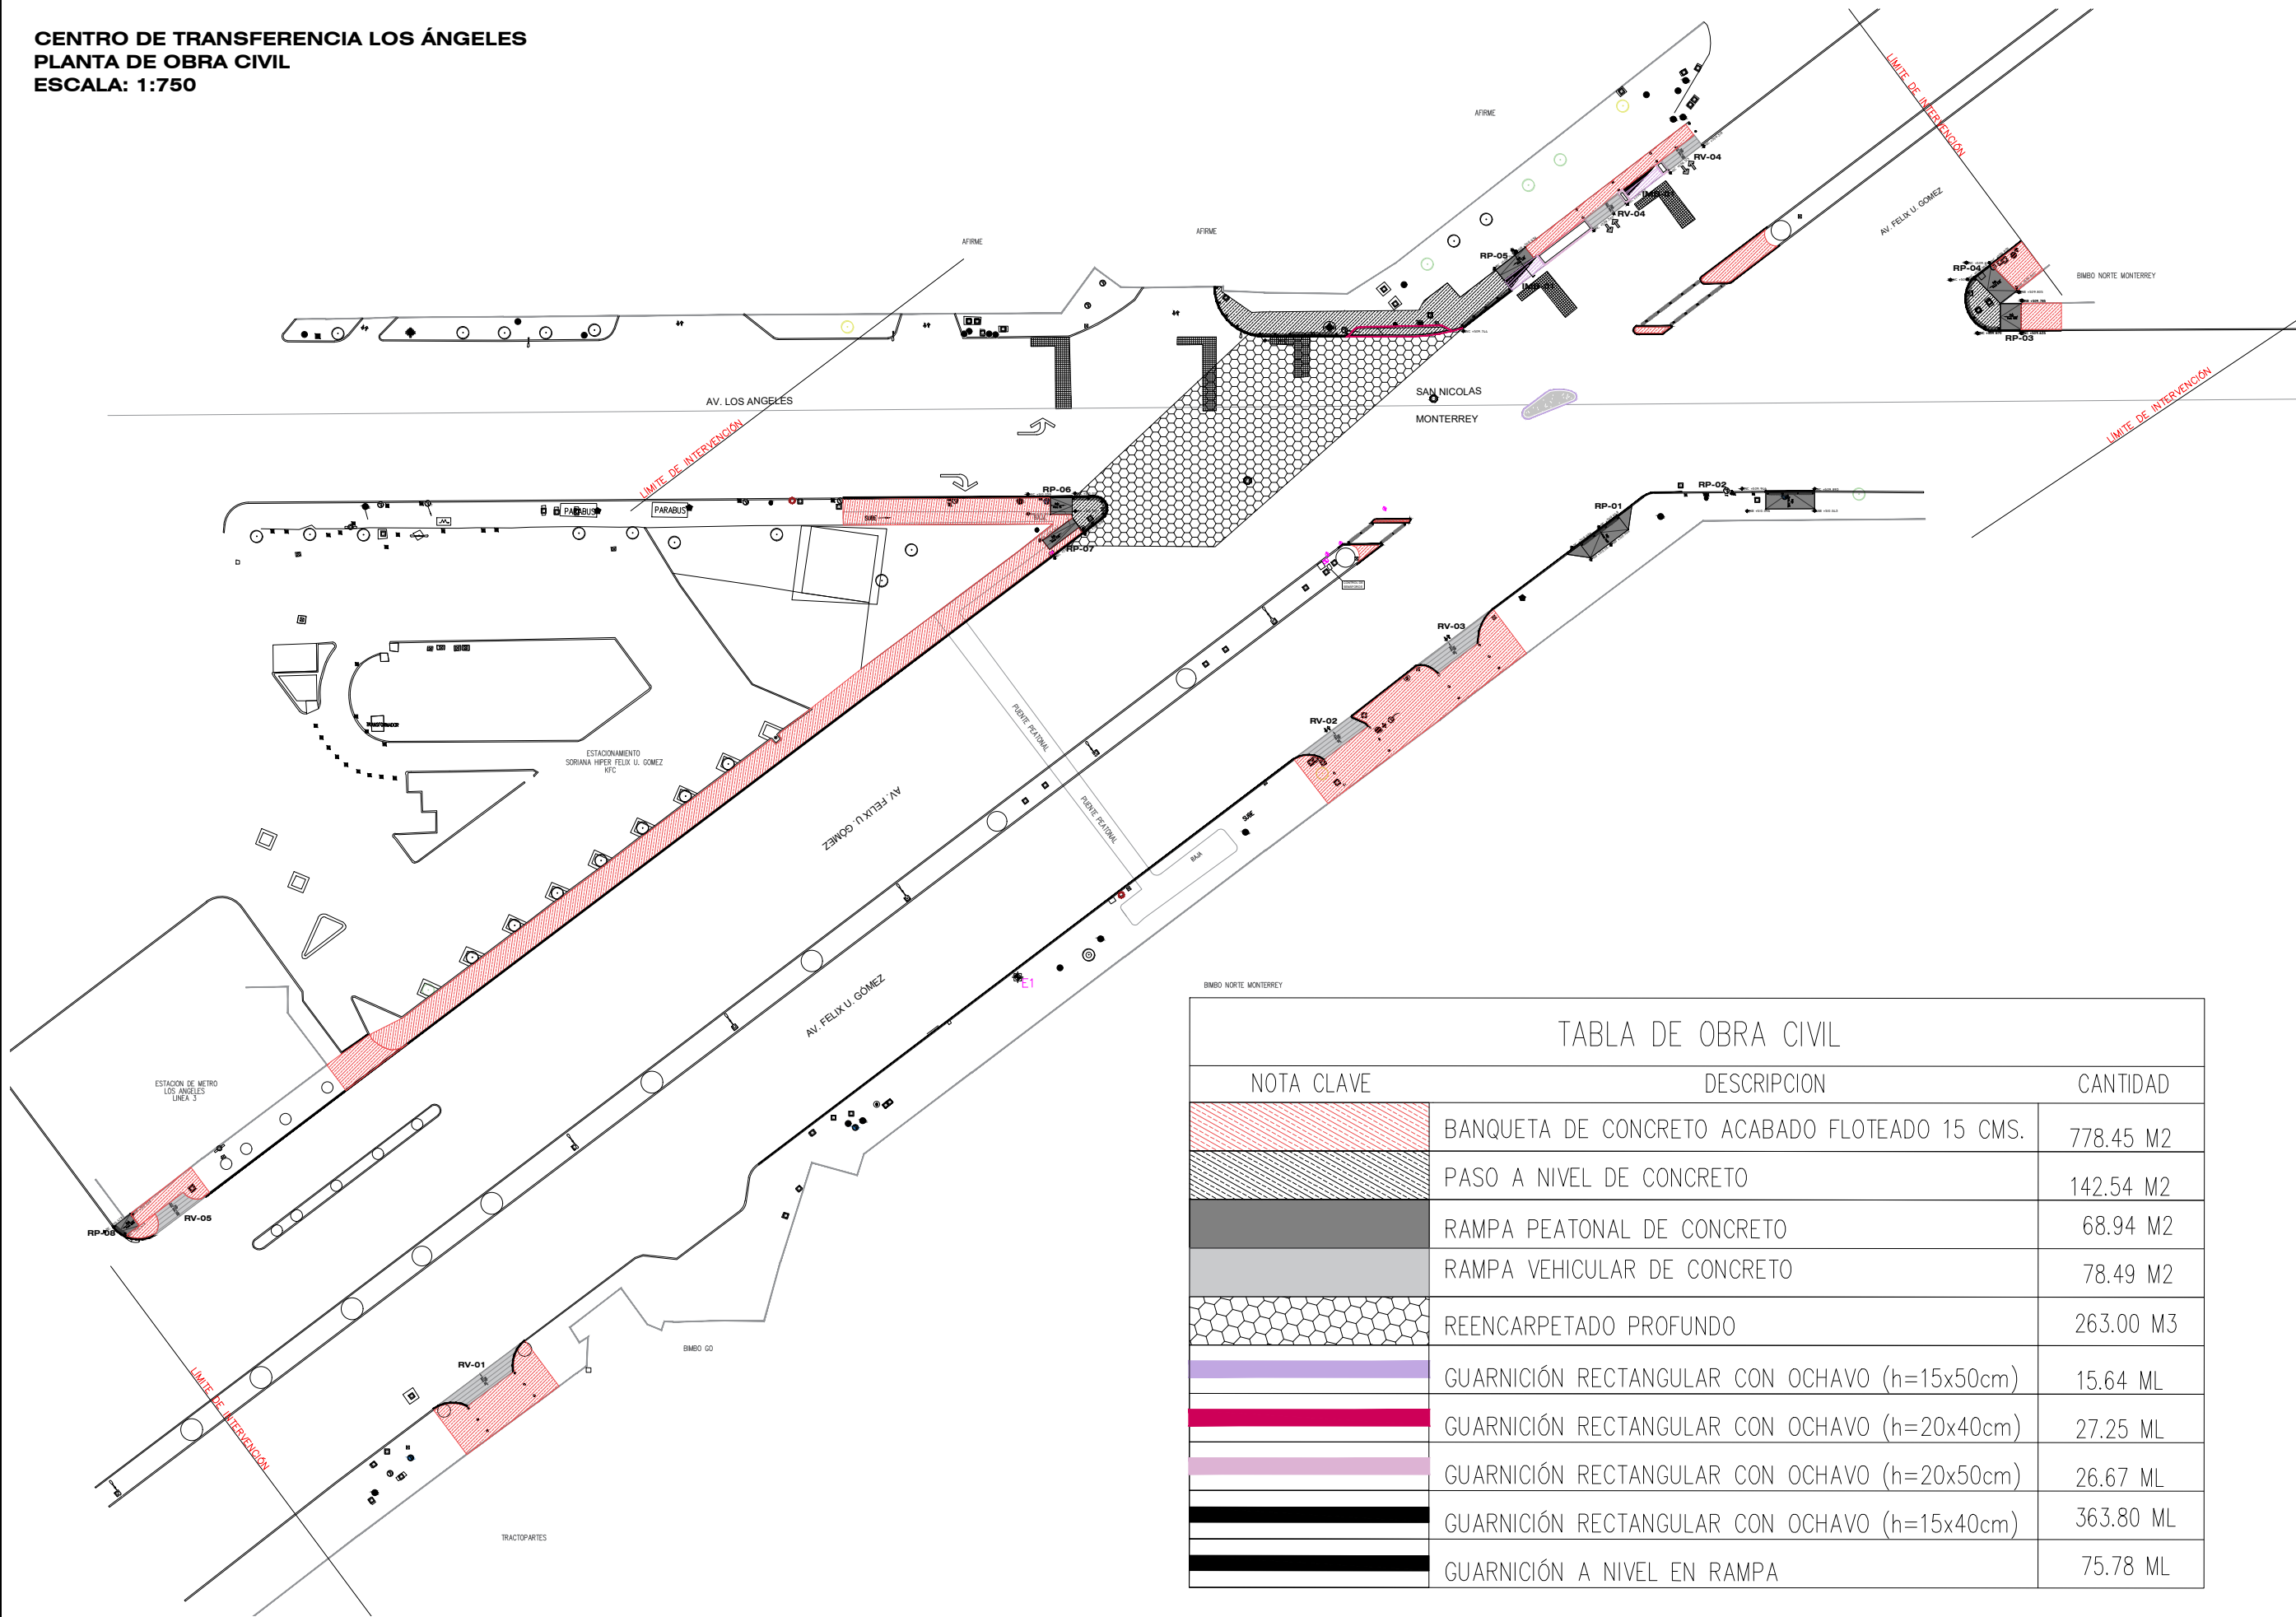


TABLA DE OBRA CIVIL		
NOTA CLAVE	DESCRIPCION	CANTIDAD
	BANQUETA DE CONCRETO ACABADO FLOTEADO 15 CMS.	778.45 M2
	PASO A NIVEL DE CONCRETO	142.54 M2
	RAMPA PEATONAL DE CONCRETO	68.94 M2
	RAMPA VEHICULAR DE CONCRETO	78.49 M2
	REENCARPETADO PROFUNDO	263.00 M3
	GUARNICIÓN RECTANGULAR CON OCHAVO (h=15x50cm)	15.64 ML
	GUARNICIÓN RECTANGULAR CON OCHAVO (h=20x40cm)	27.25 ML
	GUARNICIÓN RECTANGULAR CON OCHAVO (h=20x50cm)	26.67 ML
	GUARNICIÓN RECTANGULAR CON OCHAVO (h=15x40cm)	363.80 ML
	GUARNICIÓN A NIVEL EN RAMPA	75.78 ML



EL GOBIERNO DEL
NUEVO LEÓN

DEPENDENCIA NORMATIVA



MOVILIDAD Y PLANEACIÓN URBANA
DIRECCIÓN DE DESARROLLO DE INFRAESTRUCTURA

PROYECTO

CENTRO DE TRANSFERENCIA LOS ÁNGELES

LOS ÁNGELES - FÉLIX U. GOMÉZ

MUNICIPIO MONTERREY - SAN NICOLÁS DE LOS GARZA

NOMENCLATURA

NPT NIVEL DE PISO TERMINADO
NB NIVEL DE BANQUETA
NC NIVEL DE CALLE
NJ NIVEL DE JARDÍN

SIMBOLOGÍA GENERAL

 EJE
 NIVEL DE PISO TERMINADO (PLANTA)

NOTAS:

1. LA PLANTA ARQUITECTÓNICA SE BASA EN TODAS LAS PLANTAS.
2. REALIZAR LOS ESTUDIOS HIDROLÓGICOS E HIDRÁULICOS CORRESPONDIENTES PARA LA ZONA. NO SE GARANTIZA O SUPONE UN SITIO LIBRE DE RIESGOS HIDROMETEOROLÓGICOS.
3. VERIFICAR EN CAMPO NIVELES Y PENDIENTES DE PROYECTO. EN CASO DE NO CUMPLIR CON LO MARCADO EN EL PROYECTO POR CONDICIONES PROPIAS DE LA ZONA, SE DEBERÁ AJUSTAR LOS NIVELES EN CAMPO AJUSTANDO LAS PENDIENTES MÁXIMAS AL 6.0 % (0.06) Y ALTURA MÁXIMA DE CORDONES DE BANQUETA A 15 CM. EN SU DEFECTO, VERIFICAR CON DEPENDENCIA SUPERVISORA EL AJUSTE DE NIVELES.
4. EN CASO DE AFECTAR TAPAS DE REGISTROS PLUVIALES, REJILLAS, SANITARIOS, AGUA POTABLE, ELÉCTRICOS, TELECOMUNICACIONES, ENTRE OTROS, SE DEBERÁ RE-NIVELAR A NIVEL DE PROYECTO SE DEBERÁ GARANTIZAR LAS PROFUNDIDADES MÍNIMAS CON BASE EN LAS ESPECIFICACIONES DE CADA ORGANISMO OPERADOR.
5. REALIZAR LIMPIEZA Y DESAZOLVE DE OBRAS PLUVIALES AFECTADAS POR PROYECTO. LA LIMPIEZA Y DESAZOLVE COMPRENDE LA LIMPIEZA EN LA SUPERFICIE E INTERIOR DE IMBORNAL (DE PISO, BANQUETA, COMBINADOS) Y CUALQUIER OBRA HIDRÁULICA COMPRENDIDA EN EL ÁREA DE PROYECTO.
6. LAS OBRAS PLUVIALES PROPUESTAS PERMITEN MITIGAR LOS EFECTOS QUE OCASIONAN LOS EVENTOS HIDROMETEOROLÓGICOS, NO OBSTANTE, NO SOLUCIONAN LA PROBLEMÁTICA EXISTENTE EN LA ZONA. POR LO TANTO, SE DEBERÁ REVISAR EL ESTUDIO HIDROLÓGICO E HIDRÁULICO.

REV	FECHA	COMENTARIOS
1	MARZO-23	PROYECTO GEOMETRICO

RESPONSABLE DE PROYECTO

DEPENDENCIA NORMATIVA

CLAVE	NORTE
CTLA - OCV-01	

NOMBRE DE PLANO

PLANTA DE OBRA CIVIL

NOTA:

ESTE PROGRAMA ES DE CARÁCTER PÚBLICO. NO ES PATROCINADO, NI PROMOVIDO POR PARTIDO POLÍTICO ALGUNO Y SUS RECURSOS PROVIENEN DE LOS IMPUESTOS QUE PAGAN TODOS LOS CONTRIBUYENTES. ESTÁ PROHIBIDO EL USO DE ESTE PROGRAMA CON FINES POLÍTICOS, ELECTORALES, DE LUCRO Y OTROS DISTINTOS A LOS ESTABLECIDOS.



MOVILIDAD Y PLANEACIÓN URBANA
DIRECCIÓN DE DESARROLLO DE INFRAESTRUCTURA