



NOTA: JUNTA DE CONTRACCIÓN A CADA 3MTS


DET. DE BANQUETA TIPO 1

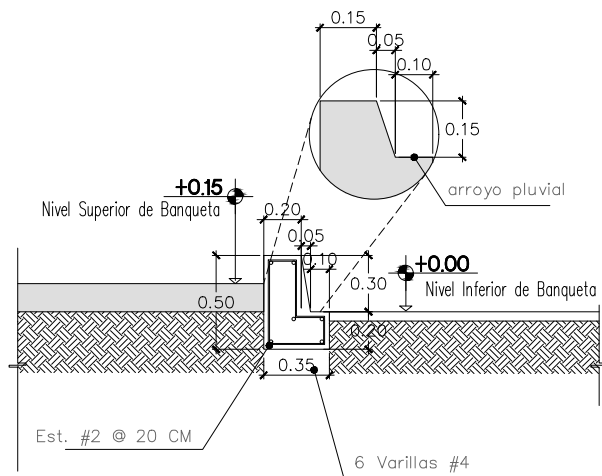


DET. DE CORDÓN 20X50 (IMBORNAL)

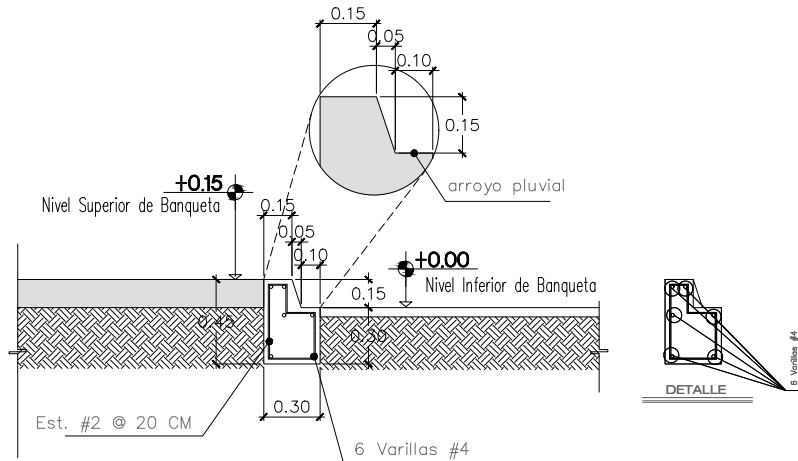


DET. DE CORDÓN 15X45 (GENERAL)

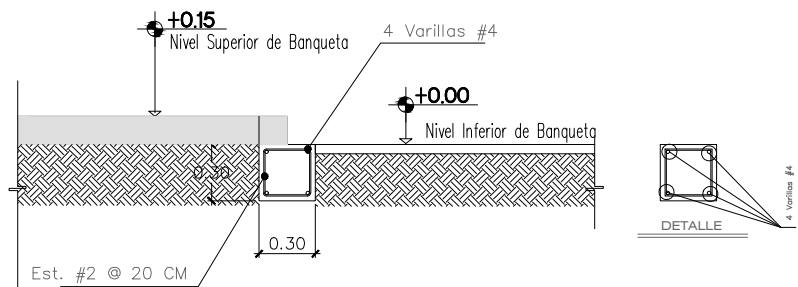


DET. DE CORDÓN 30x30 (A NIVEL)

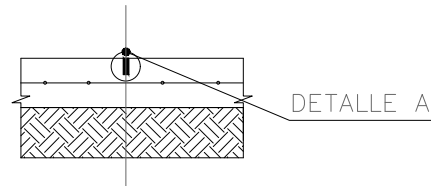


JUNTA DE CONTRACCION (JC)

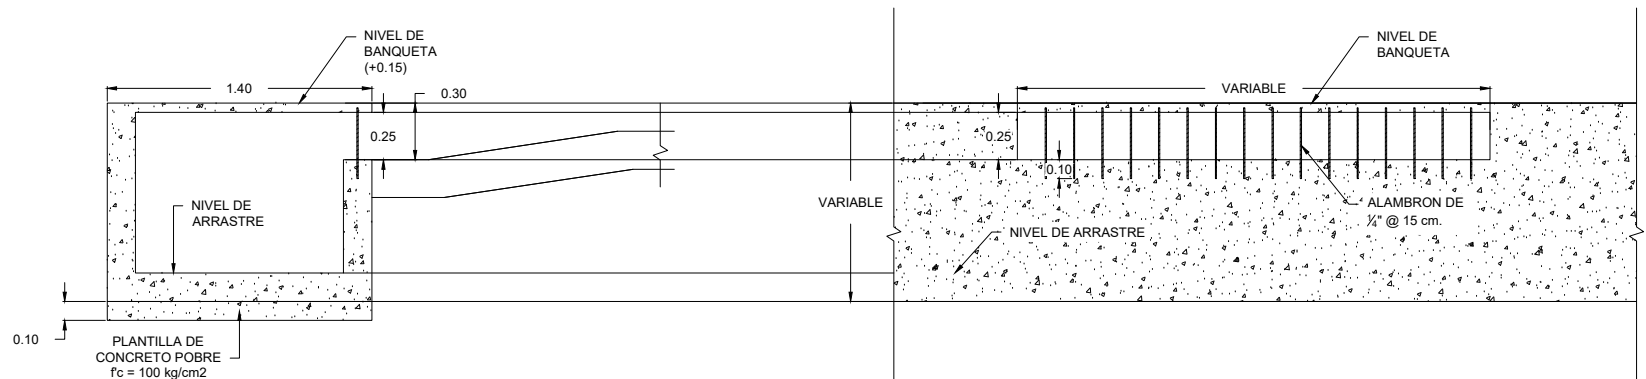

DET. DE IMBORNAL DE BANQUETA (IMB-01)

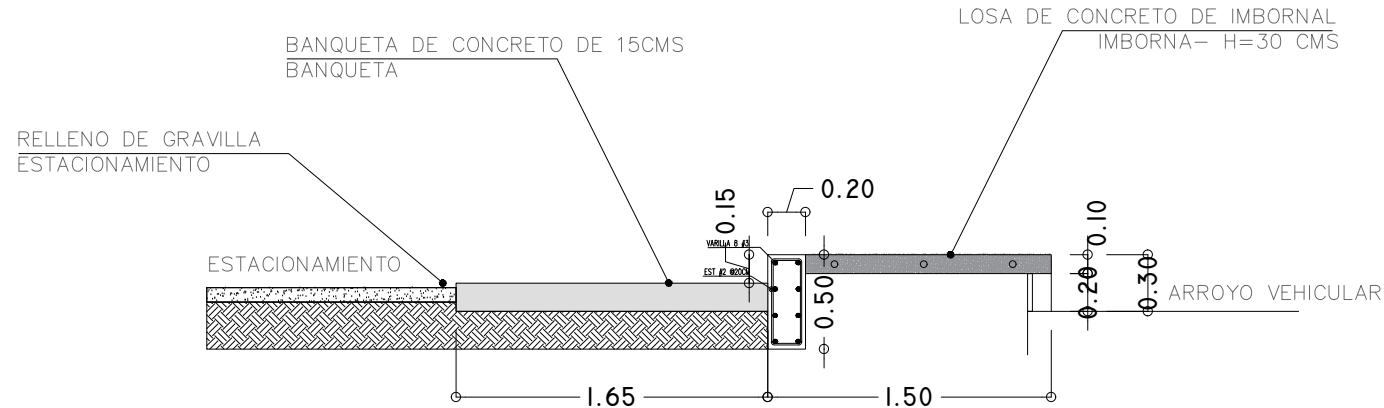

DET. DE BANQUETA CON IMBORNAL

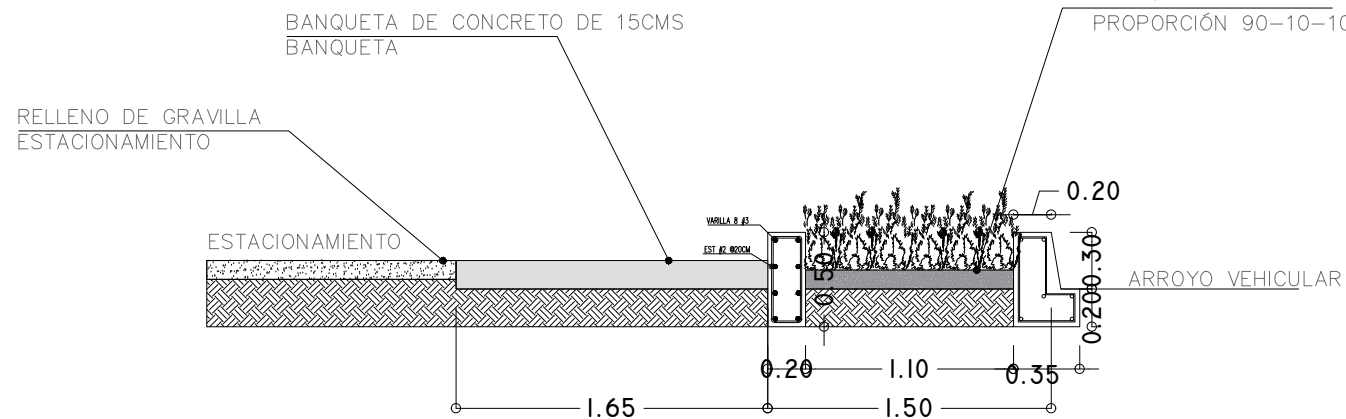

DET. DE BANQUETA CON JARDINERA

COLA DE RATA COMO RESPALDO AL RELLENO EPOXICO



DETALLE A



EL GOBIERNO DEL  
**NUEVO LEÓN**

DEPENDENCIA NORMATIVA



MOVILIDAD Y PLANEACIÓN URBANA  
SECRETARÍA DE GOBIERNO  
DE NUEVO LEÓN

PROYECTO

**CENTRO DE TRANSFERENCIA LOS ÁNGELES**

**LOS ÁNGELES - FÉLIX U. GOMÉZ**

MUNICIPIO MONTERREY - SAN NICOLÁS DE LOS GARZA

NOMENCLATURA

|     |                         |
|-----|-------------------------|
| NPT | NIVEL DE PISO TERMINADO |
| NB  | NIVEL DE BANQUETA       |
| NC  | NIVEL DE CALLE          |
| NJ  | NIVEL DE JARDÍN         |

SIMBOLOGÍA GENERAL

|                                                                                     |                                  |
|-------------------------------------------------------------------------------------|----------------------------------|
|  | EJE                              |
|  | NIVEL DE PISO TERMINADO (PLANTA) |

NOTAS:

- LA PLANTA ARQUITECTÓNICA SE BASA EN TODAS LAS PLANTAS.
- REALIZAR LOS ESTUDIOS HIDROLÓGICOS E HIDRÁULICOS CORRESPONDIENTES PARA LA ZONA. NO SE GARANTIZA O SUPONE UN SITIO LIBRE DE RIESGOS HIDROMETEOROLÓGICOS.
- VERIFICAR EN CAMPO NIVELES Y PENDIENTES DE PROYECTO. EN CASO DE NO CUMPLIR CON LO MARCADO EN EL PROYECTO POR CONDICIONES PROPIAS DE LA ZONA, SE DEBERÁ AJUSTAR LOS NIVELES EN CAMPO AJUSTANDO LAS PENDIENTES MÁXIMAS AL 6.0 % (0.06) Y ALTURA MÁXIMA DE CORDONES DE BANQUETA A 15 CM. EN SU DEFECTO, VERIFICAR CON DEPENDENCIA SUPERVISORA EL AJUSTE DE NIVELES.
- EN CASO DE AFECTAR TAPAS DE REGISTROS PLUVIALES, REJILLAS, SANITARIOS, AGUA POTABLE, ELÉCTRICOS, TELECOMUNICACIONES, ENTRE OTROS, SE DEBERÁ RE-NIVELAR A NIVEL DE PROYECTO SE DEBERÁ GARANTIZAR LAS PROFUNDIDADES MÍNIMAS CON BASE EN LAS ESPECIFICACIONES DE CADA ORGANISMO OPERADOR.
- REALIZAR LIMPIEZA Y DESAZOLVE DE OBRAS PLUVIALES AFECTADAS POR PROYECTO. LA LIMPIEZA Y DESAZOLVE COMPRENDE LA LIMPIEZA EN LA SUPERFICIE E INTERIOR DE IMBORNALS (DE PISO, BANQUETA, COMBINADOS) Y CUALQUIER OBRA HIDRÁULICA COMPRENDIDA EN EL ÁREA DE PROYECTO.
- LAS OBRAS PLUVIALES PROPUESTAS PERMITEN MITIGAR LOS EFECTOS QUE OCASIONAN LOS EVENTOS HIDROMETEOROLÓGICOS, NO OBSTANTE, NO SOLUCIONAN LA PROBLEMÁTICA EXISTENTE EN LA ZONA. POR LO TANTO, SE DEBERÁ REVISAR EL ESTUDIO HIDROLÓGICO E HIDRÁULICO.

| REV | FECHA    | COMENTARIOS         |
|-----|----------|---------------------|
| 1   | MARZO-23 | PROYECTO GEOMÉTRICO |
|     |          |                     |
|     |          |                     |
|     |          |                     |

RESPONSABLE DE PROYECTO

DEPENDENCIA NORMATIVA

|                      |                                                                                       |
|----------------------|---------------------------------------------------------------------------------------|
| CLAVE                | NORTE                                                                                 |
| <b>CTLA - OCV-04</b> |  |

NOMBRE DE PLANO

**DETALLES DE OBRA CIVIL**

NOTA:

ESTE PROGRAMA ES DE CARÁCTER PÚBLICO. NO ES PATROCINADO, NI PROMOVIDO POR PARTIDO POLÍTICO ALGUNO Y SUS RECURSOS PROVIENEN DE LOS IMPUESTOS QUE PAGAN TODOS LOS CONTRIBUYENTES. ESTÁ PROHIBIDO EL USO DE ESTE PROGRAMA CON FINES POLÍTICOS, ELECTORALES, DE LUCRO Y OTROS DISTINTOS A LOS ESTABLECIDOS.



MOVILIDAD Y PLANEACIÓN URBANA  
SECRETARÍA DE GOBIERNO  
DE NUEVO LEÓN